




VISTA "B"

S/ ESC.

VISTA "A"



S/ ESC.

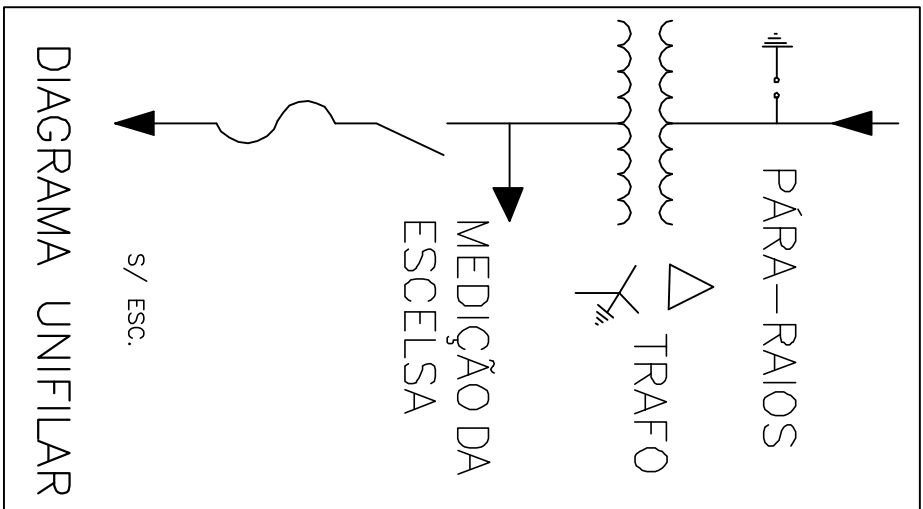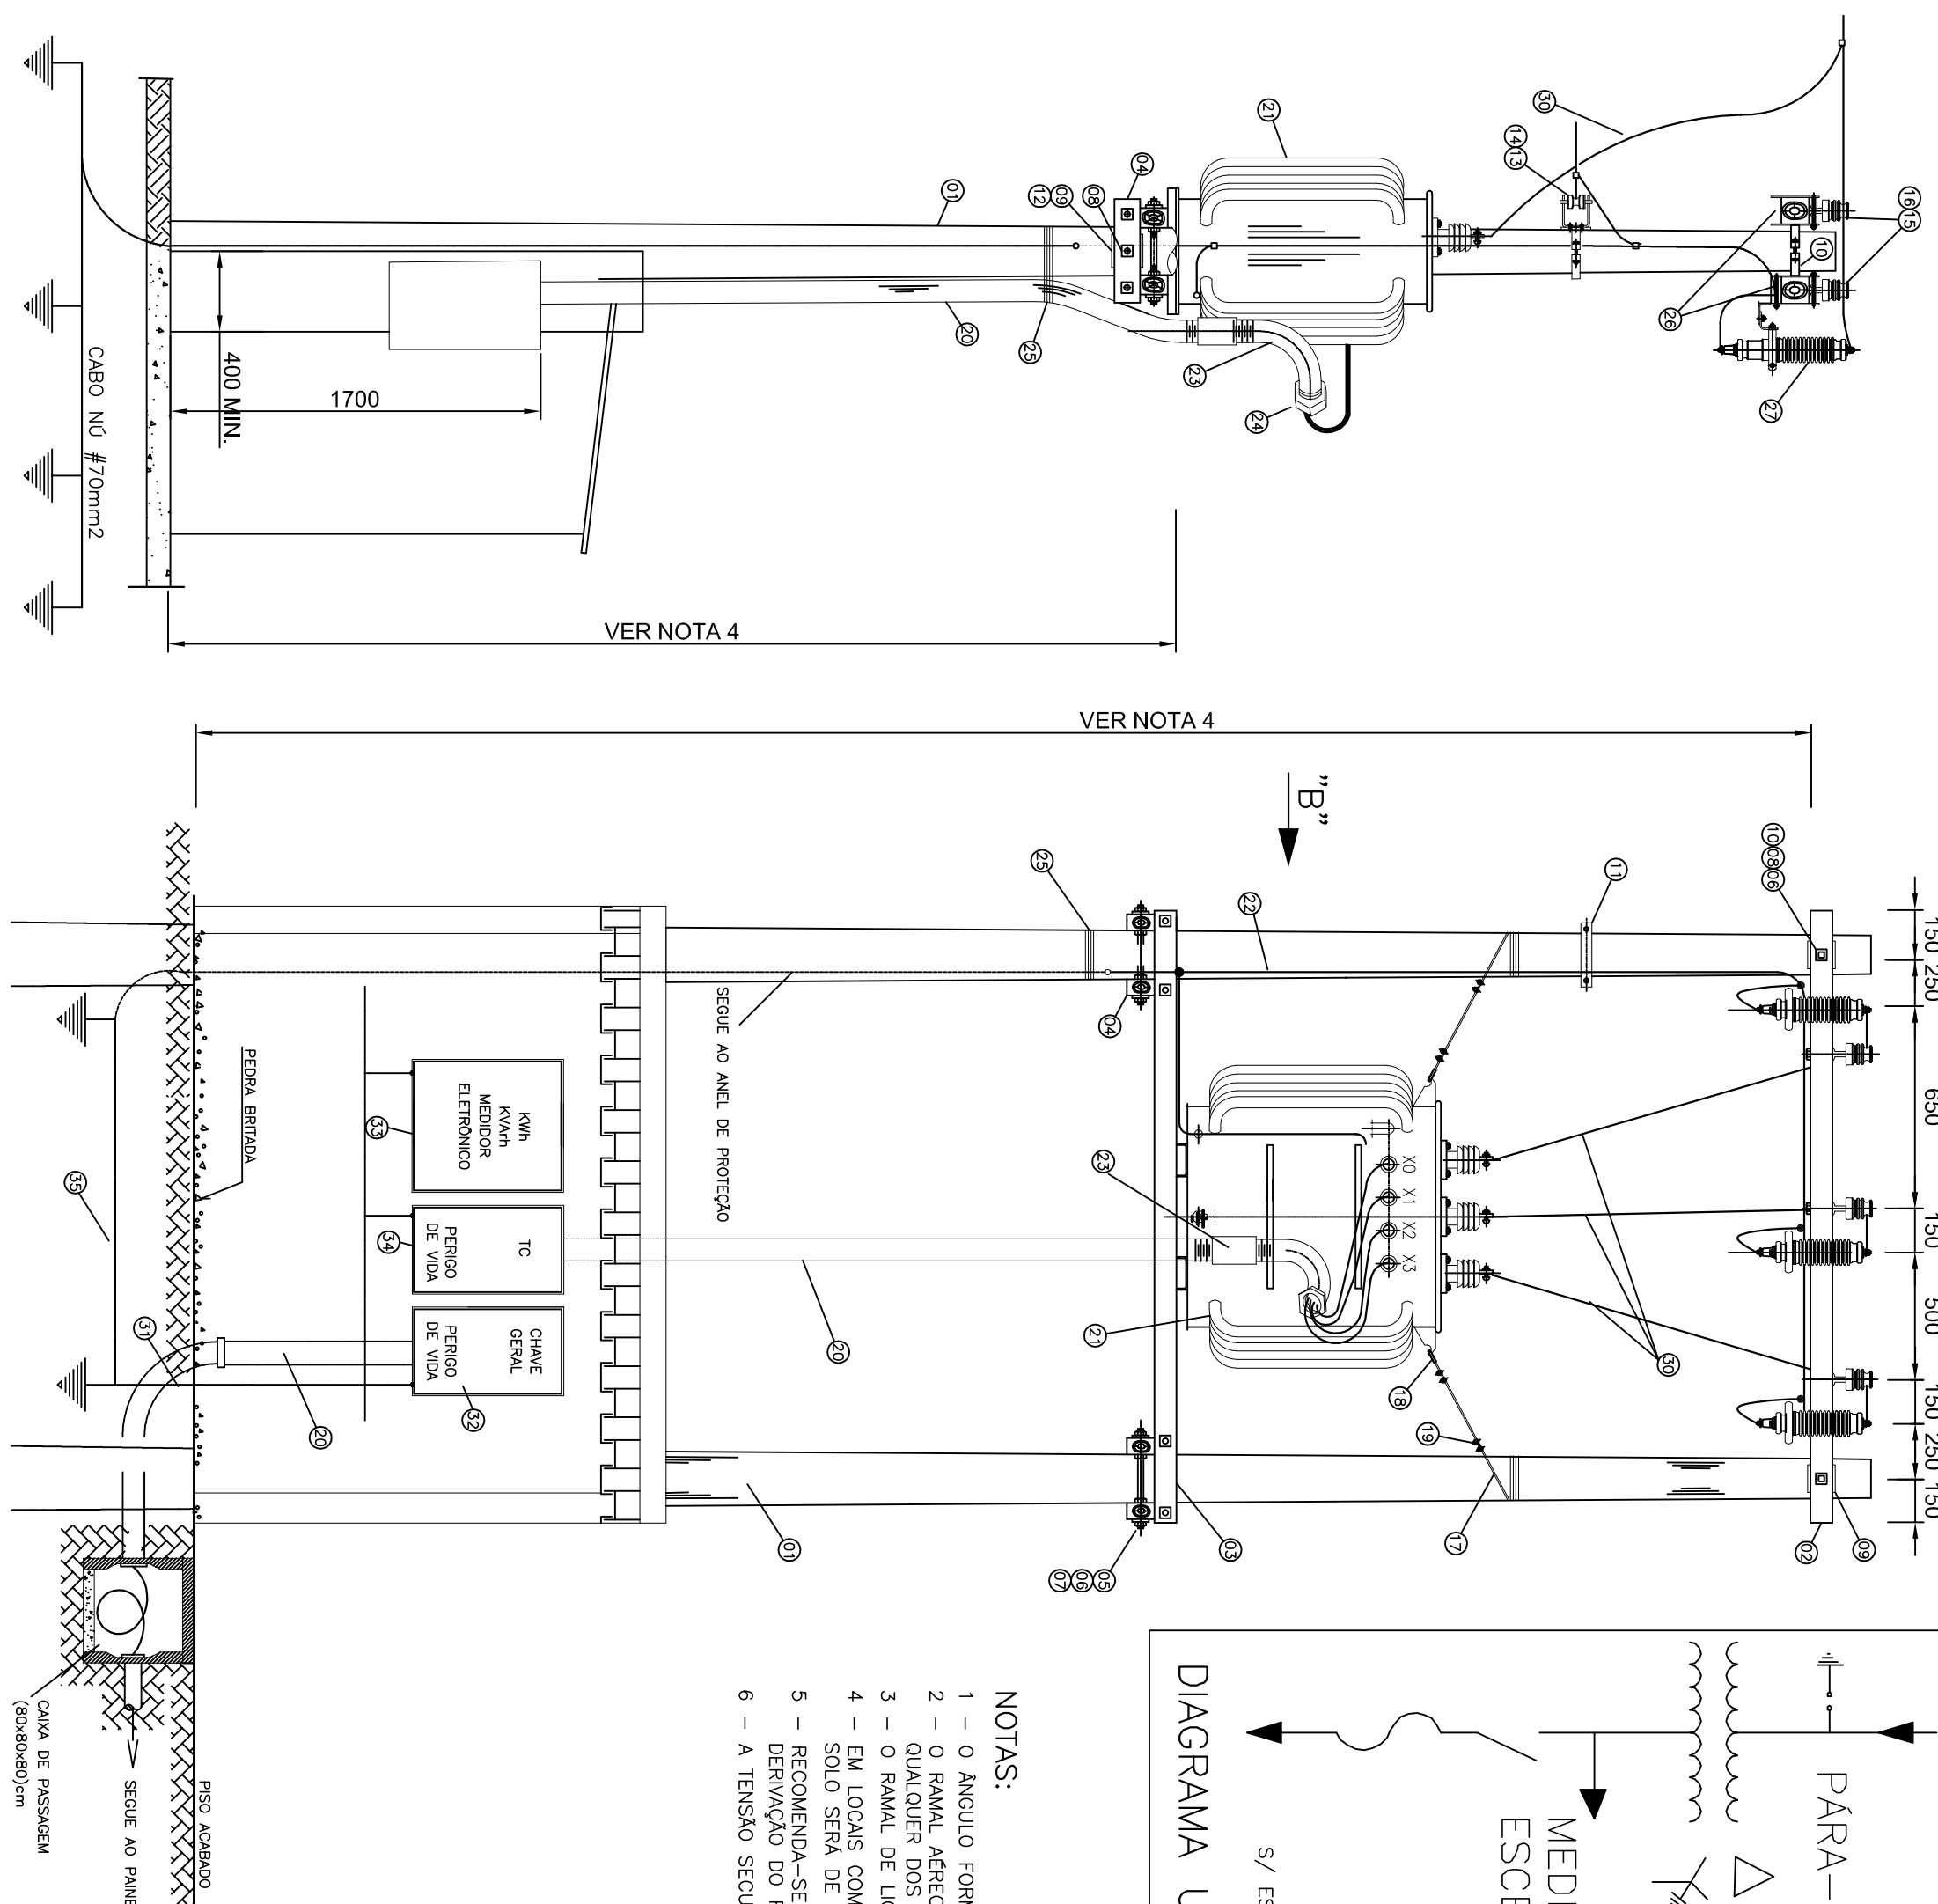

NOTAS:

- 1 - O ANGULO FORMADO PELOS CONDUTORES DE ALTA TENSÃO E AS CRUZETAS NÃO PODEM SER INFERIOR A 30°
- 2 - QUALQUER DOS SEUS FIOS AFASTAR-SE DOS MESMOS, NO MÍNIMO 500mm
- 3 - O RAMAL DE LIGAÇÃO AÉREO NÃO PODEM PASSAR SOBRE ÁREA CONSTRUIDA.
- 4 - EM LOCAIS COM TRANSGITO DE VEÍCULOS, OS POSTES SERÃO NO MÍNIMO DE 11,0m E A DISTÂNCIA MÍNIMA AO SOLO SERÁ DE 6,00m PARA O TRANSFORMADOR.
- 5 - RECOMENDADO-SE A INSTALAÇÃO DE CHAVES FUSÍVEIS NA ESTRUTURA DO TRANSFORMADOR QUANDO NO PONTO DE DERIVAÇÃO DO RAMAL DE LIGAÇÃO AÉREO, NA ESTRUTURA DA ESCALHA, AS MESMAS NÃO FOREM INSTALADAS.
- 6 - A TENSÃO SECUNDÁRIA ADOPTADA PARA EFEITO DE DIMENSIONAMENTO É DE 220/127V.


ATERRAMENTO DA SUBESTAÇÃO

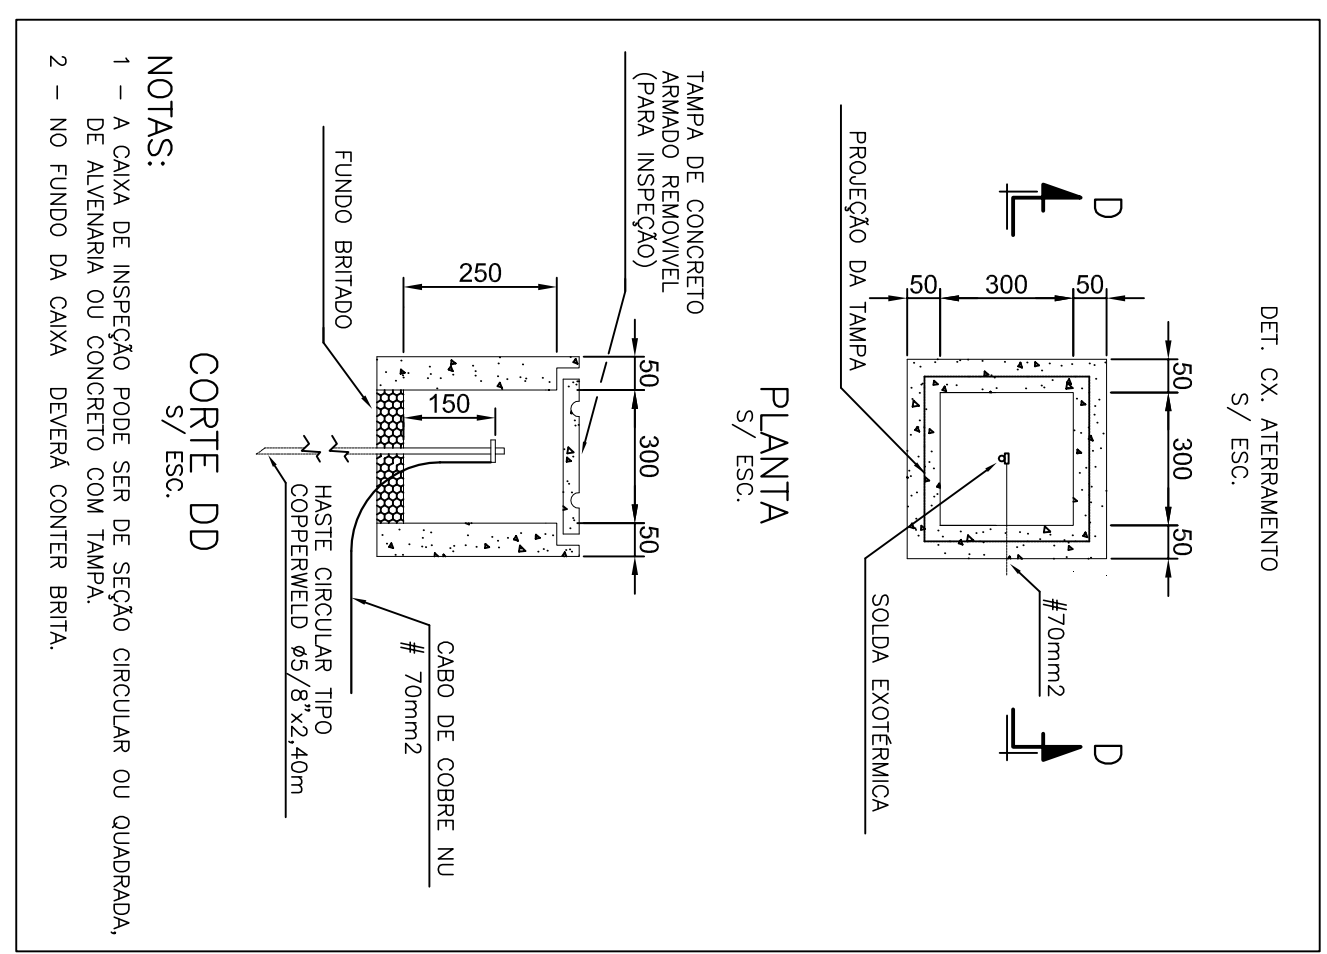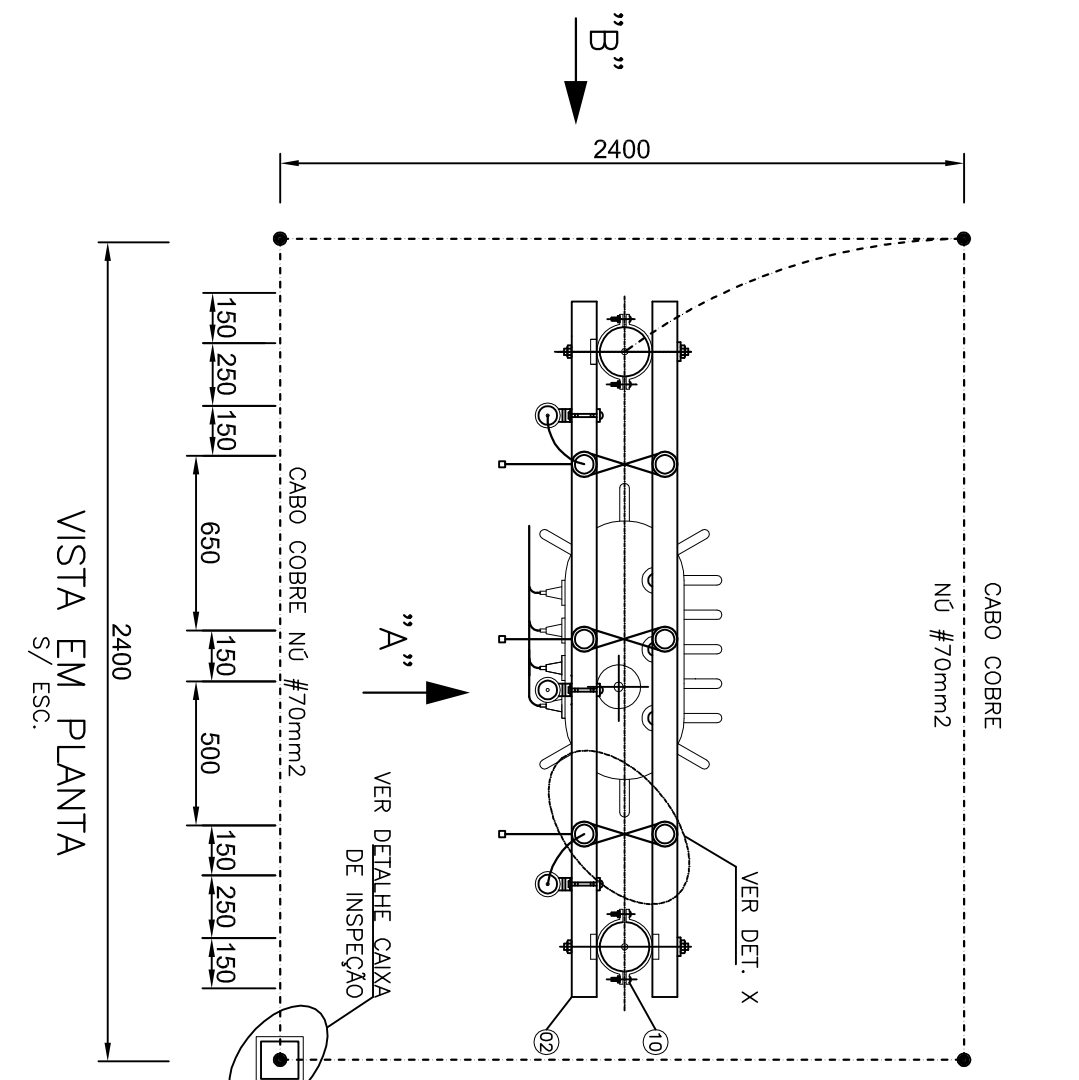


NOTAS:


ABRIGO DE MEDIÇÃO HORO-SAZONAL

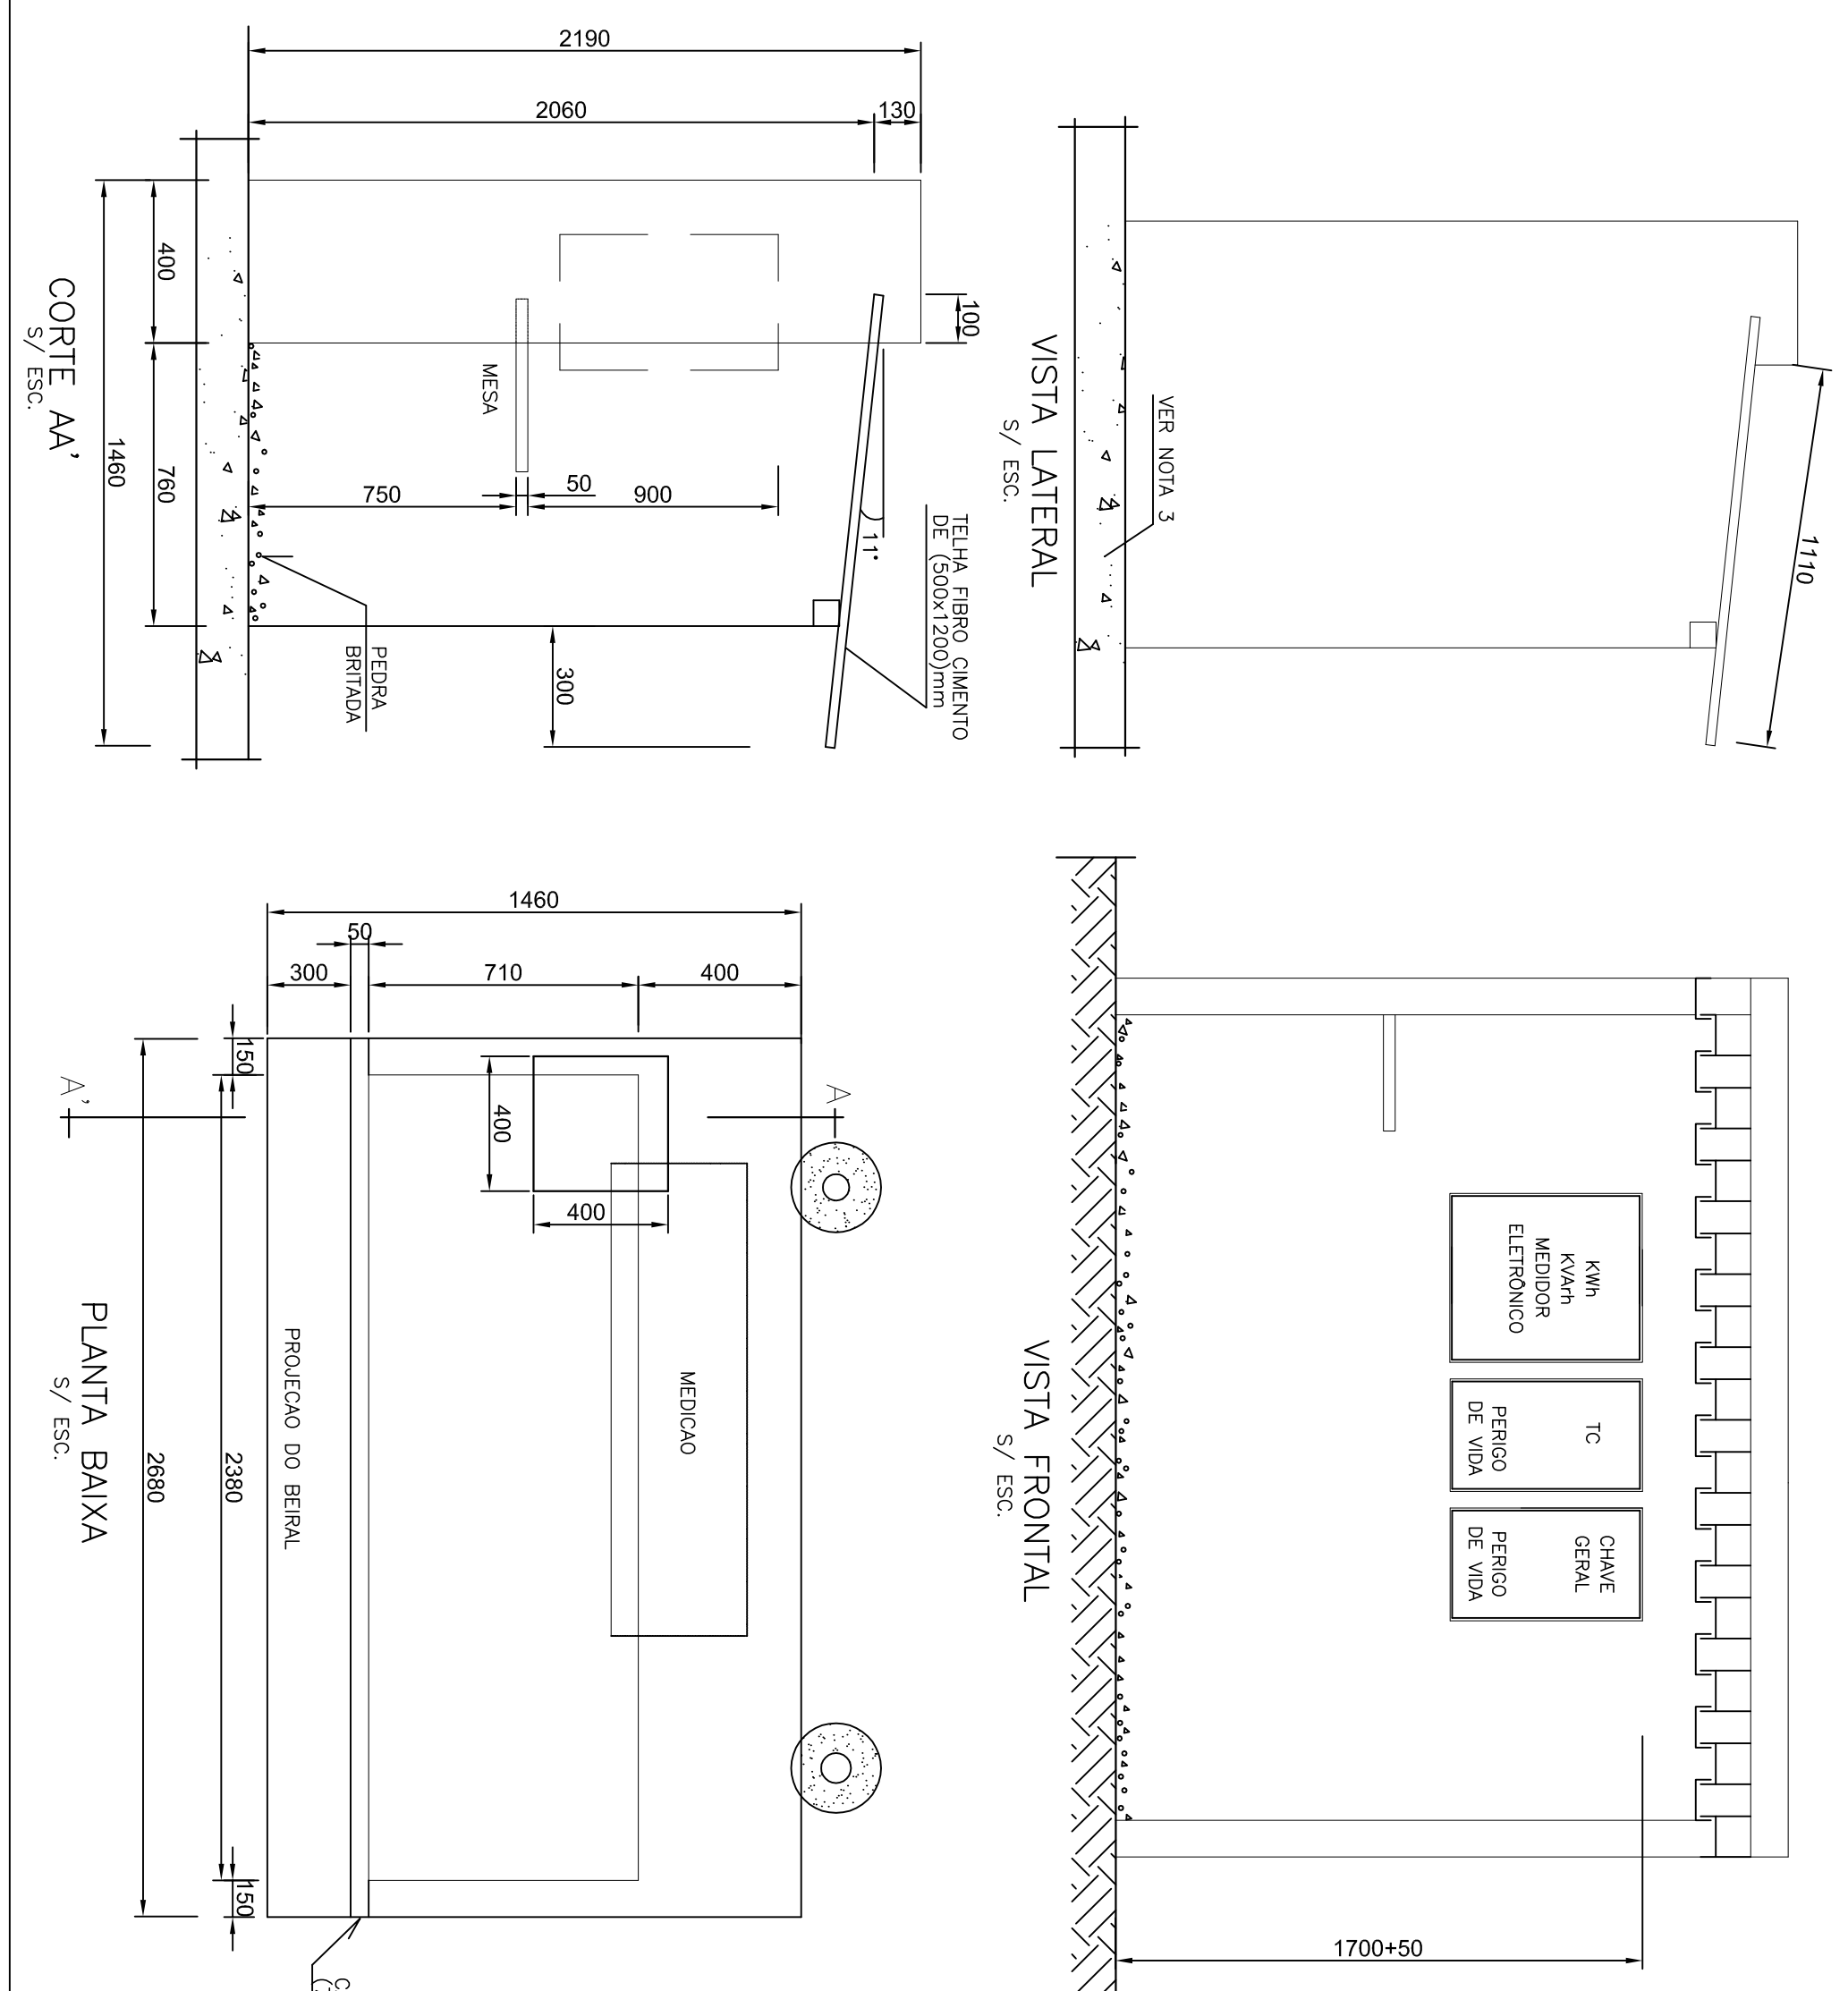

DETALHE - CAIXA DE INSPEÇÃO

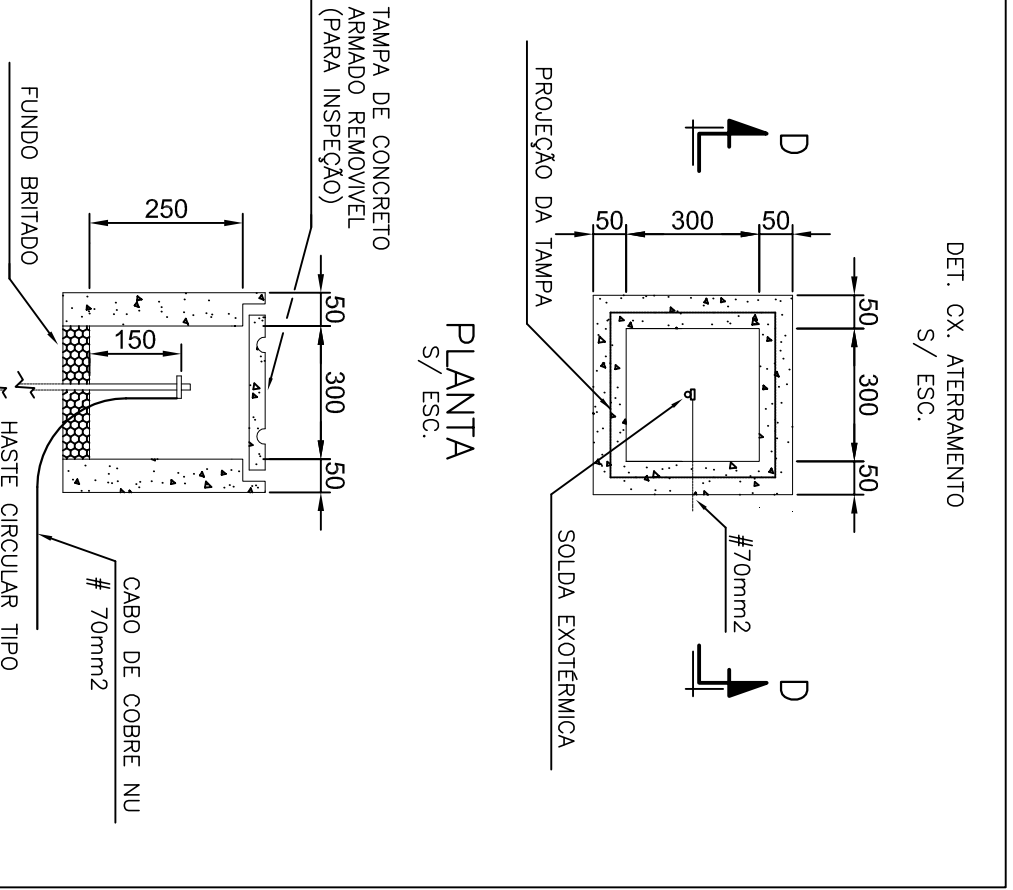

NOTAS:


- 1 - A CAIXA DE INSPEÇÃO PODE SER DE SEÇÃO CIRCULAR OU QUADRADA, DE ALUMÍNIO OU CONCRETO COM TAMPA.
- 2 - NO FUNDO DA CAIXA DEVERÁ CONTER BARRA.

LISTA DE MATERIAIS SUBESTAÇÃO 150 KVA

ITEM	DESCRIÇÃO	MATERIAL	REF.	QUANTIDADE
01	POSTE MEDIO 300 kg Aço 16mm	CONCRETO	CMAN	02
NOTAS:

- 1 - A COBERTURA DO ABRIGO PODEM A CRITÉRIO DO CONSUMIDOR, SER CONSTRUÍDA COM LAJE DE CONCRETO DEVEDO A ESTRUTURA DO MESMO SER REFORÇADA.
- 2 - O PISO SERÁ COM PEDRA BRITADA N°1
- 3 - O ALICERCE SERÁ FEITO DE FORMA A ATENDER O TIPO DE CONSTRUÇÃO EM FUNÇÃO DO TERRENO
- 4 - O ELTRODUTO DEVERÁ FICAR APARENTE ENTRE A PROTEÇÃO DE TELHAS E A ENTRADA DA CAIXA DE TC E DISTANTE 0,1 cm DA MURTELA.
- 5 - AS CAIXAS DOS MEDIDORES TERÃO QUE SER IDENTIFICADAS DE FORMA ADEQUADA INTERAMENTE (OU EXTERIORMENTE DE MANEIRA A NÃO ENCUBRIR A IDENTIFICAÇÃO DO FABRICANTE DA CX.) E INTERAMENTE NA LATERAL A DIREITA DE QUEM QUISA O MEDIDOR.
- 7 - A TAMPA DA CHAVE BLINDADA DEVERÁ SER DOTADA DE DISPOSITIVO QUE IMPEDA SUA ABERTURA SEM O USO DE FERRAMENTA ADEQUADA.
- 8 - OS FUSÍVEIS SERÃO OBRIGATORIAMENTE DE AÇO RETARDADA, COM CONTATOS DE FACA TIPO NH.
- 9 - A CHAVE SECIONADORA BLINDADA TIPO FACA DEVE SER INSTALADA DE MODO QUE: O PESO DAS LÂMINAS NÃO TENHA A FECHA-LA. NA POSIÇÃO ABERTA OS PORTA-FUSÍVEIS DEVERÃO FICAR SEM TENSÃO.

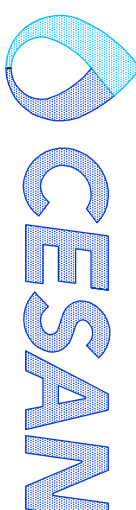

MUNICÍPIO: VIANA	DISTRITO: -	BARRO: JUCU/ANTÁRICA
NOME DO EMPREENDIMENTO: MELHORIA E AMPLIAÇÃO DO SISTEMA DE ABASTECIMENTO DE JUCU/ANTÁRICA		
TÍTULO: ESTAÇÃO DE TRATAMENTO DE ÁGUA JUCU/ANTÁRICA		
PROJETO ELÉTRICO		
ESCALA: -	FOLHA: 01/32	Nº CESAN: A-048-001-40-6-XX-0006
		REV: 00