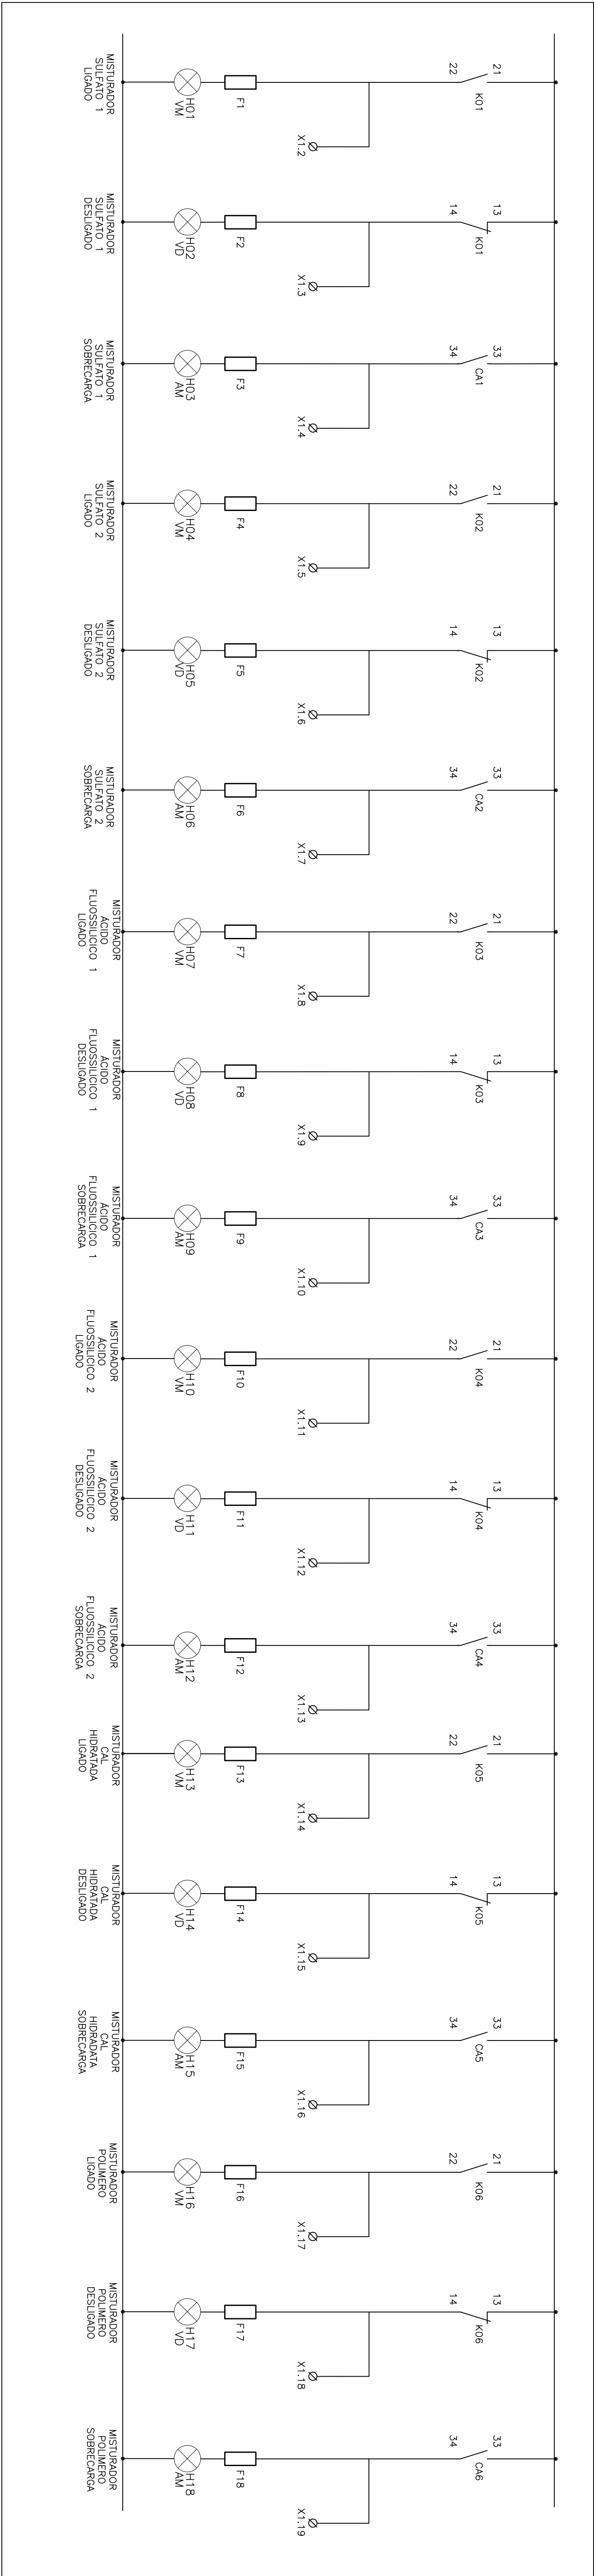


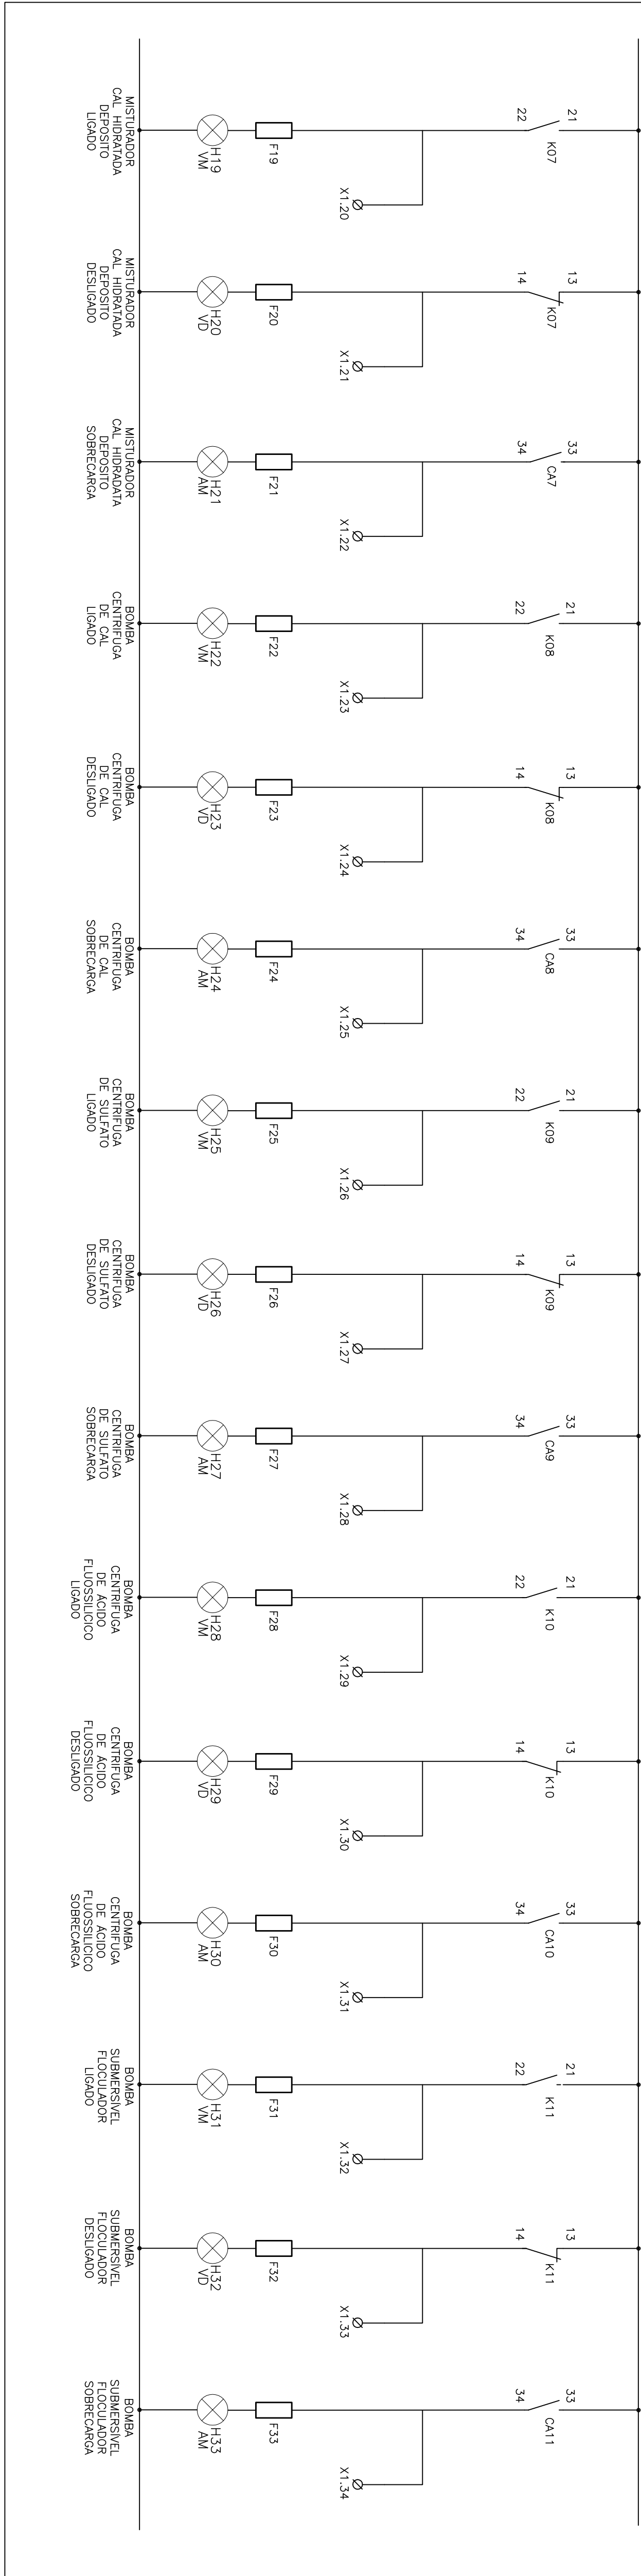
SINALIZAÇÃO – PARTE 1

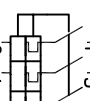
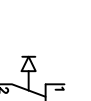


SIMBOLÓGIA

SIMBÓLO		DESCRIÇÃO
LITERAL	GRÁFICO	
Q		DISJUNTOR TRIPOLAR COM RELE 150V (X) ELETROMAGNETICO
CS		CHAVE SELETORA DE TRES POSIÇÕES

SINALIZAÇÃO – PARTE 2



DM		DISJUNTOR MOTOR
K		CONTATO NORMALMENTE ABERTO
K		CONTATO NORMALMENTE FECHADO
F		FUSIVEL
M		MOTOR TRIFÁSICO
BD		BOTÃO DE COMANDO TIPO MOLLA
H		LÂMPADA DE SINALIZAÇÃO

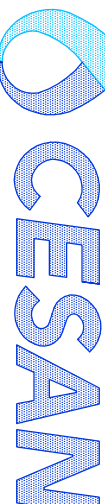
ESTE DESENHO É PROPRIEDADE DA
COMPANHIA ESPÍRITO SANTENSE DE
SANEAMENTO - CESAN E NÃO PODE
SER COPIADO SEM SUA AUTORIZAÇÃO.

[illegible]

CENTRO DE DOCUMENTAÇÃO	
CANCELAR E SUBSTITUIR O DESENHO NÚMERO: _____	RECEBIDO: ____/____/____
_____	Nº DOC: _____ ASS: _____
CANCELADO E SUBSTITUÍDO PELO DESENHO NÚMERO: _____	APPROVAÇÃO CESAN:
_____	ASS.: _____ MATR.: _____
_____	UNID.: _____ DATA: ____/____/____
ESTA APROVAÇÃO NÃO ISENTA A CONTRATADA DE SUAS RESPONSABILIDADES LEGAIS.	

ITEMENTE: Coordenador de Apoio	
PROLETADO: _____ ANTONIO MANOEL DAHER	COORDENADOR: _____ ANTONIO AUGUSTO OLIVEIRA NETES
CREF. : 18142/2. REGIMO: ES	CREF. : 43302/2. REGIMO: BS
DESENHO DO ANTONIO MANOEL DAHER	Nº DES. PROLESTISTA:
DATA: 01 / 03 / 2011	087635.002.E.0018
RESPONSÁVEL TÉCNICO: _____	
_____ ANTONIO AUGUSTO OLIVEIRA NETES	
CREF. : 43302/2. REGIMO: BS AT Nº 950201047A - 22/02/2011	

EMISSÃO CESAN	DATAS
PROJETADO: _____	
ÁREA: _____	
DESENHADO: _____	
VERIFICADO: _____  ENGº NELSON COSTA JUNIOR	
DIVISÃO: _____ ENGº NELSON COSTA JUNIOR	
GERÊNCIA: _____  ENGº ANDRÉ SILVA	

			
MUNICÍPIO: VIANA	DISTRITO: –	BAIRRO: JUCU/ANTÁRICA	
NOME DO EMPREENDIMENTO: IMPLANTAÇÃO DO SISTEMA DE JUCU/ANTÁRICA			
TÍTULO: ESTAÇÃO DE TRATAMENTO DE ÁGUA JUCU/ANTÁRICA			
PROJETO ELÉTRICO – QUADRO DA SALA DE DISTRIBUIÇÃO			
SINALIZAÇÃO E SIMBOLOGIA			
ESCALA: –	FOLHA: 18 / 32	Nº CESAN: A-046-001-40-6-X-0023	