

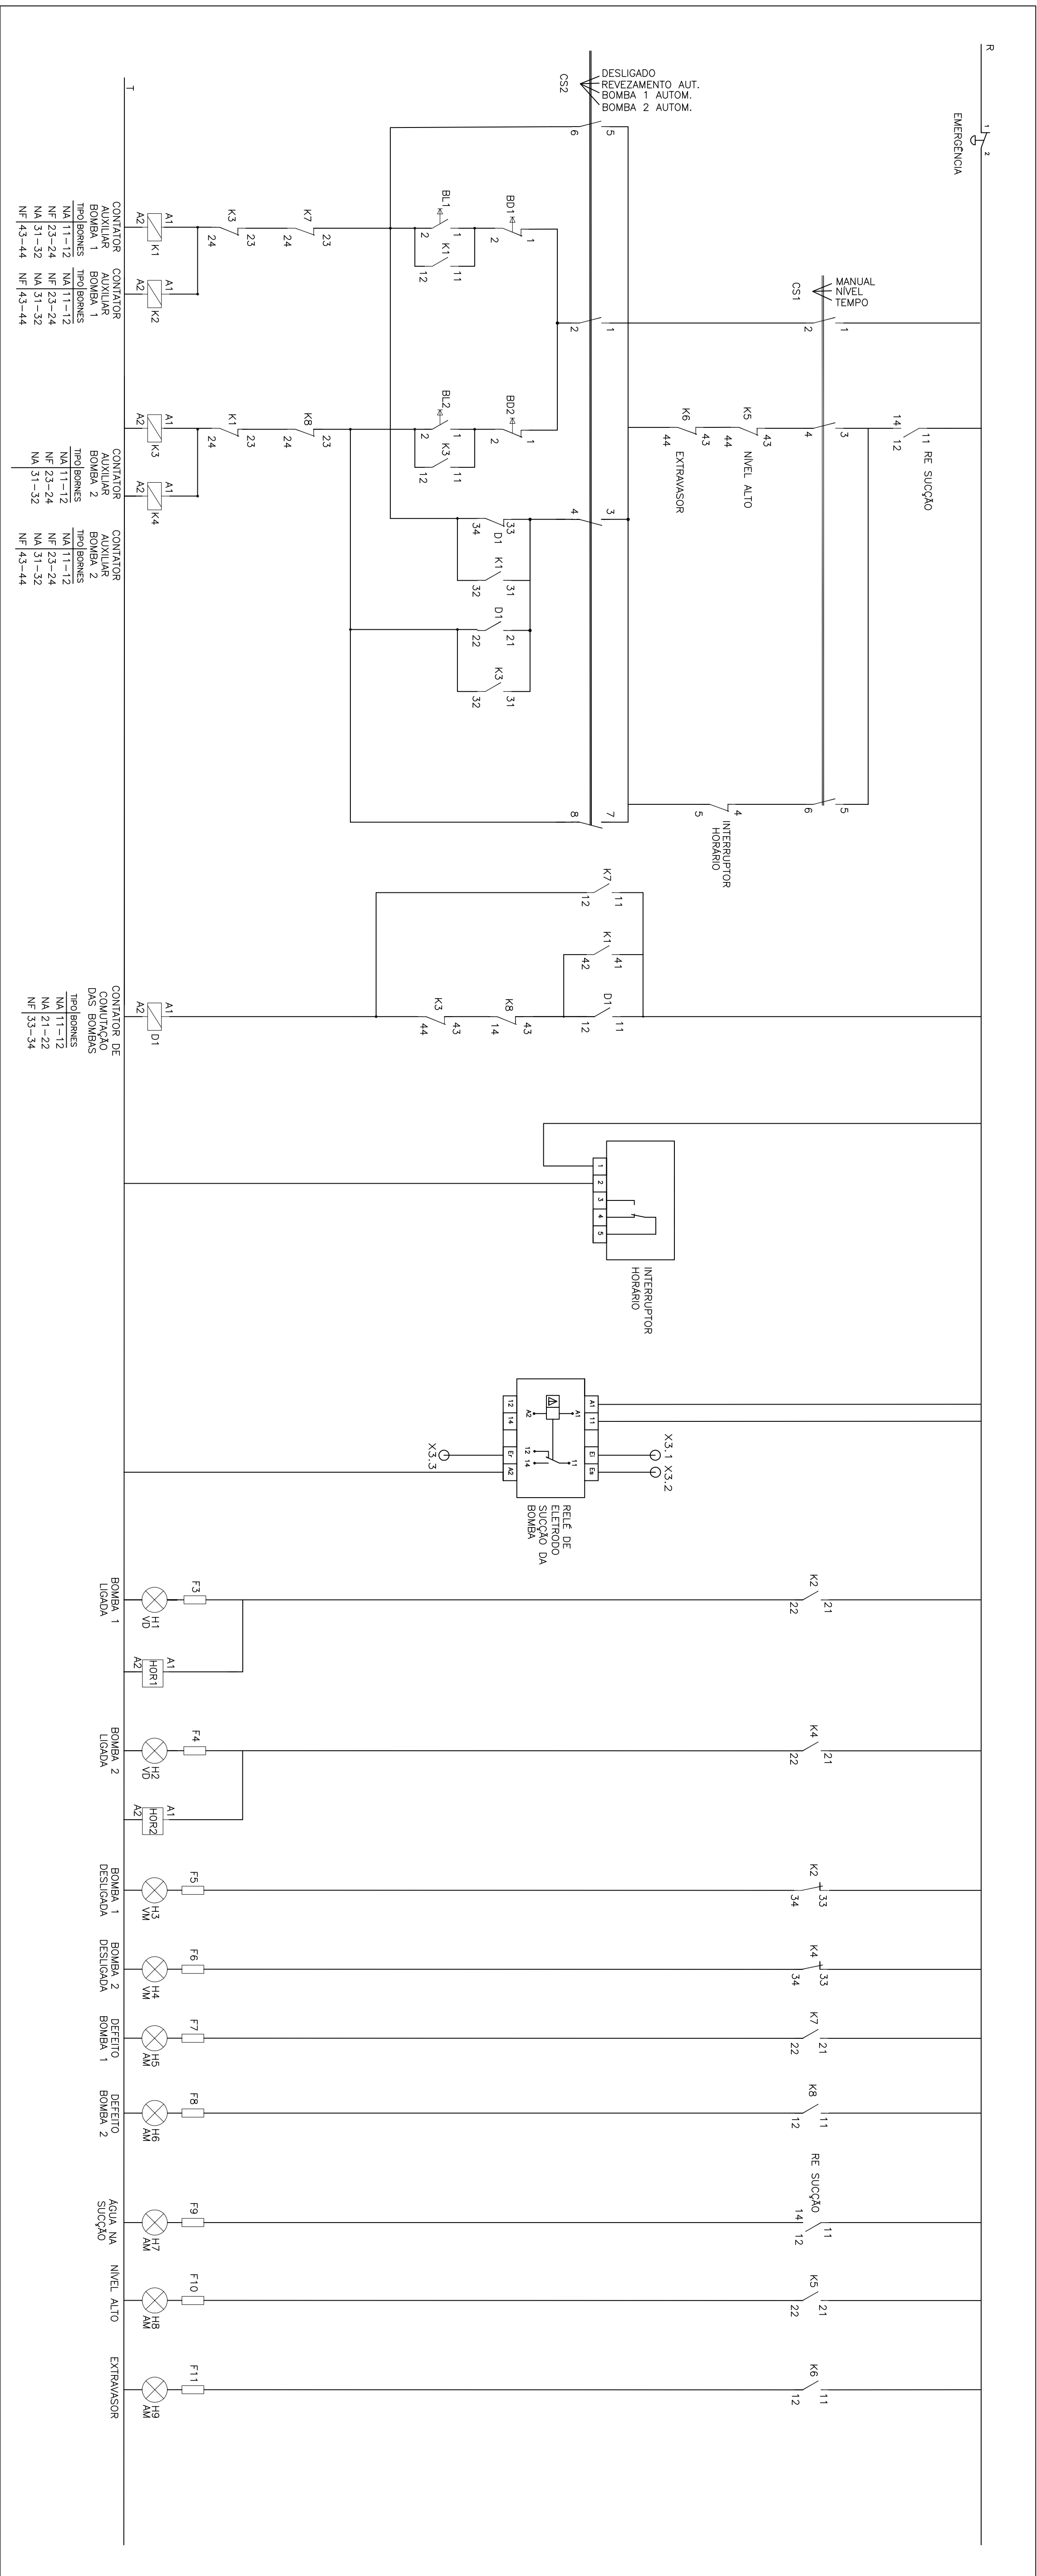


DIAGRAMA DE COMANDO DAS BOMBAS

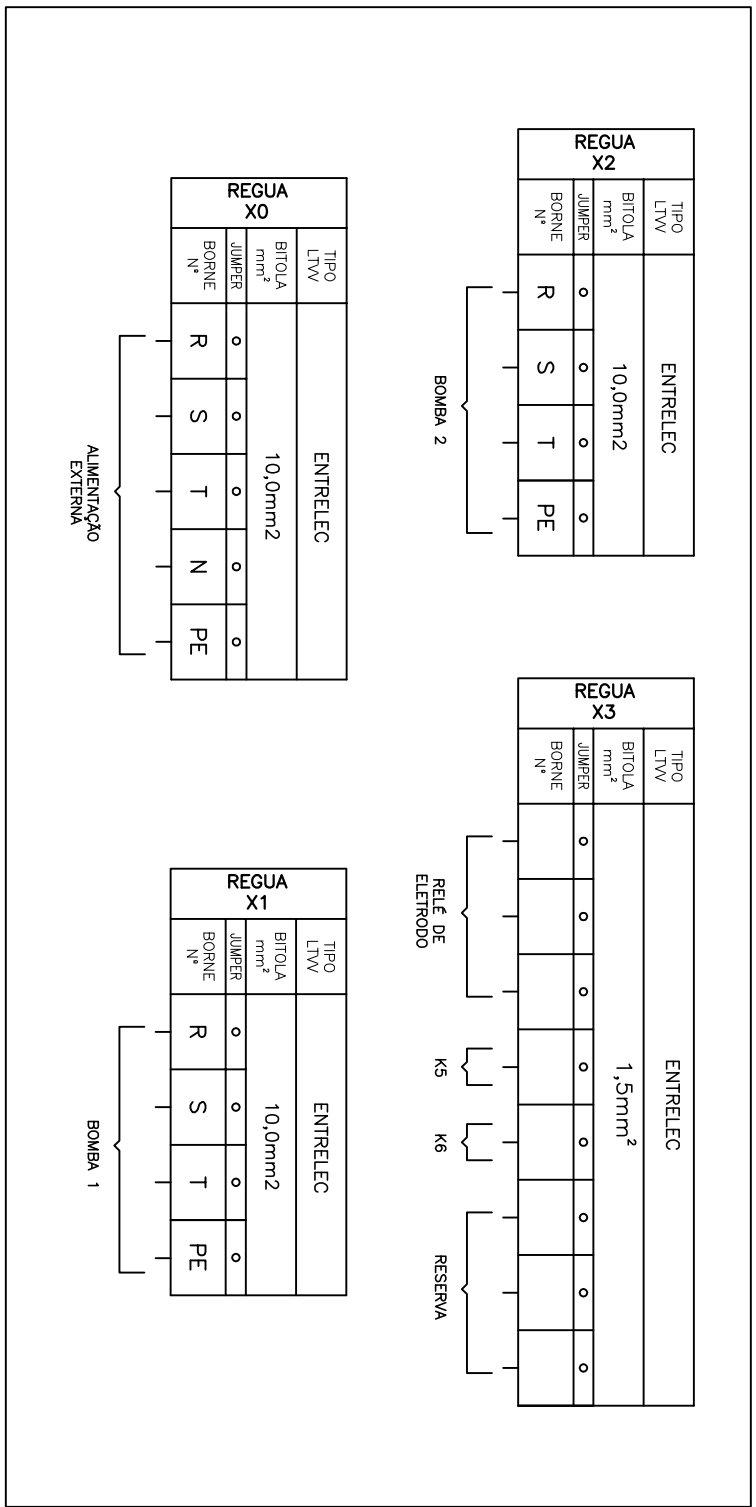

REGUA DE BORNES

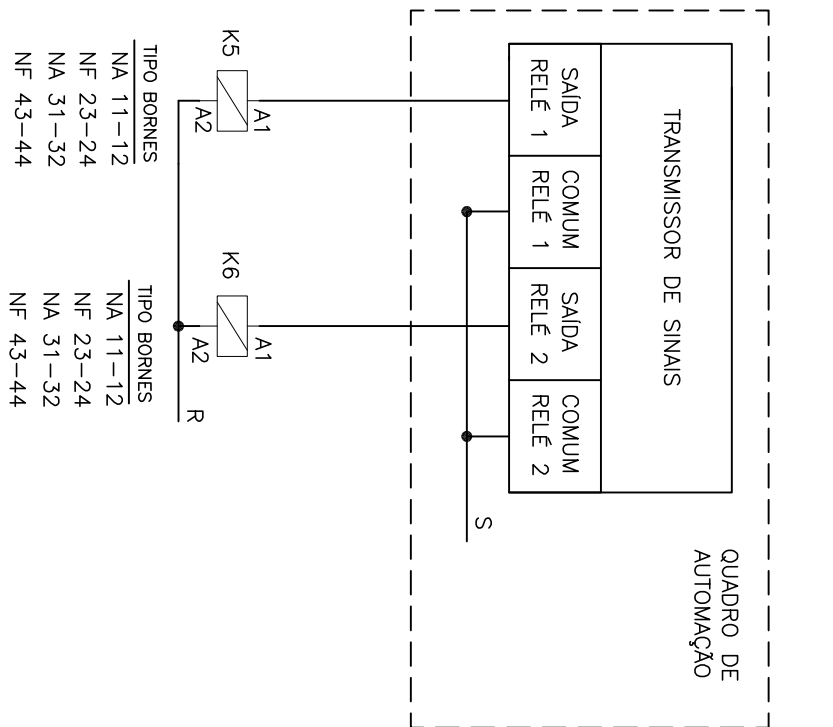

ESTE DESENHO É PROPRIEDADE DA
COMPANHIA ESPÍRITO SANTENSE DE
SANEAMENTO - CESAN E NÃO PODE
SER COPIADO SEM SUA AUTORIZAÇÃO.

[illegible]

CANCELADO E SUBSTITUÍDO PELO DESENHO NÚMERO: _____

CENTRO DE DOCUMENTAÇÃO

RECEBIDO: ____/____/____

Nº DOC: ____ ASS: ____

APPROVAÇÃO CESAN:

ASS: ____ MATR: ____

UNID: ____ DATA: ____/____/____

ESTA APROVAÇÃO NÃO SENTA A CONTRAMODA
DE SUAS RESPONSABILIDADES LEGAIS.

EMITENTE: 	
PROYECTO:	COORDINADOR:
ANIME: ANIMAÇÃO DAHER	ARTUR AUGUSTO OLIVEIRA NUNES
CREA: 161649/D REGIMO: ES	CREA: 453992/D REGIMO: BL
DESENHO: ANIME: ANIMAÇÃO DAHER	Nº DES. PROYECTO:
DATA: 01 / 03 /2011	0870.03.0012.0028
RESPONSABLE TECNICO:	
ARTUR AUGUSTO OLIVEIRA NUNES	
CREA: 453992/D REGIMO: BL MAT Nº95850110028/DATA: 22/02/2011	

EMISSÃO CESAN	DATAS
PROJETADO: _____	
CREA: _____	
DESENHADO: _____	
VERIFICADO: _____  Engº Nelson Costa Junior	
DIVISÃO: _____ Engº Nelson Costa Junior	
GERÊNCIA: _____  Engº Sílvia GFR	

MUNICÍPIO: VIANA		DISTRITO: -		BAIRRO: JUCU/ANTÁRTICA	
NOME DO EMPREENDIMENTO: IMPLANTAÇÃO DO SISTEMA DE JUCU/ANTÁRTICA					
TÍTULO: ESTAÇÃO DE TRATAMENTO DE ÁGUA JUCU/ANTÁRTICA					
PROJETO ELÉTRICO – BOOSTER 100V					
DIAGRAMA DE COMANDO E REGUA DE BORNES					
ESCALA:	-	FOLHA:	28 / 32	Nº CESPAN	A-048-001-40-6-XX-0033
				REV:	00