




DETALHE TÍPICO DOS BLOCOS
ESCALA 1/720

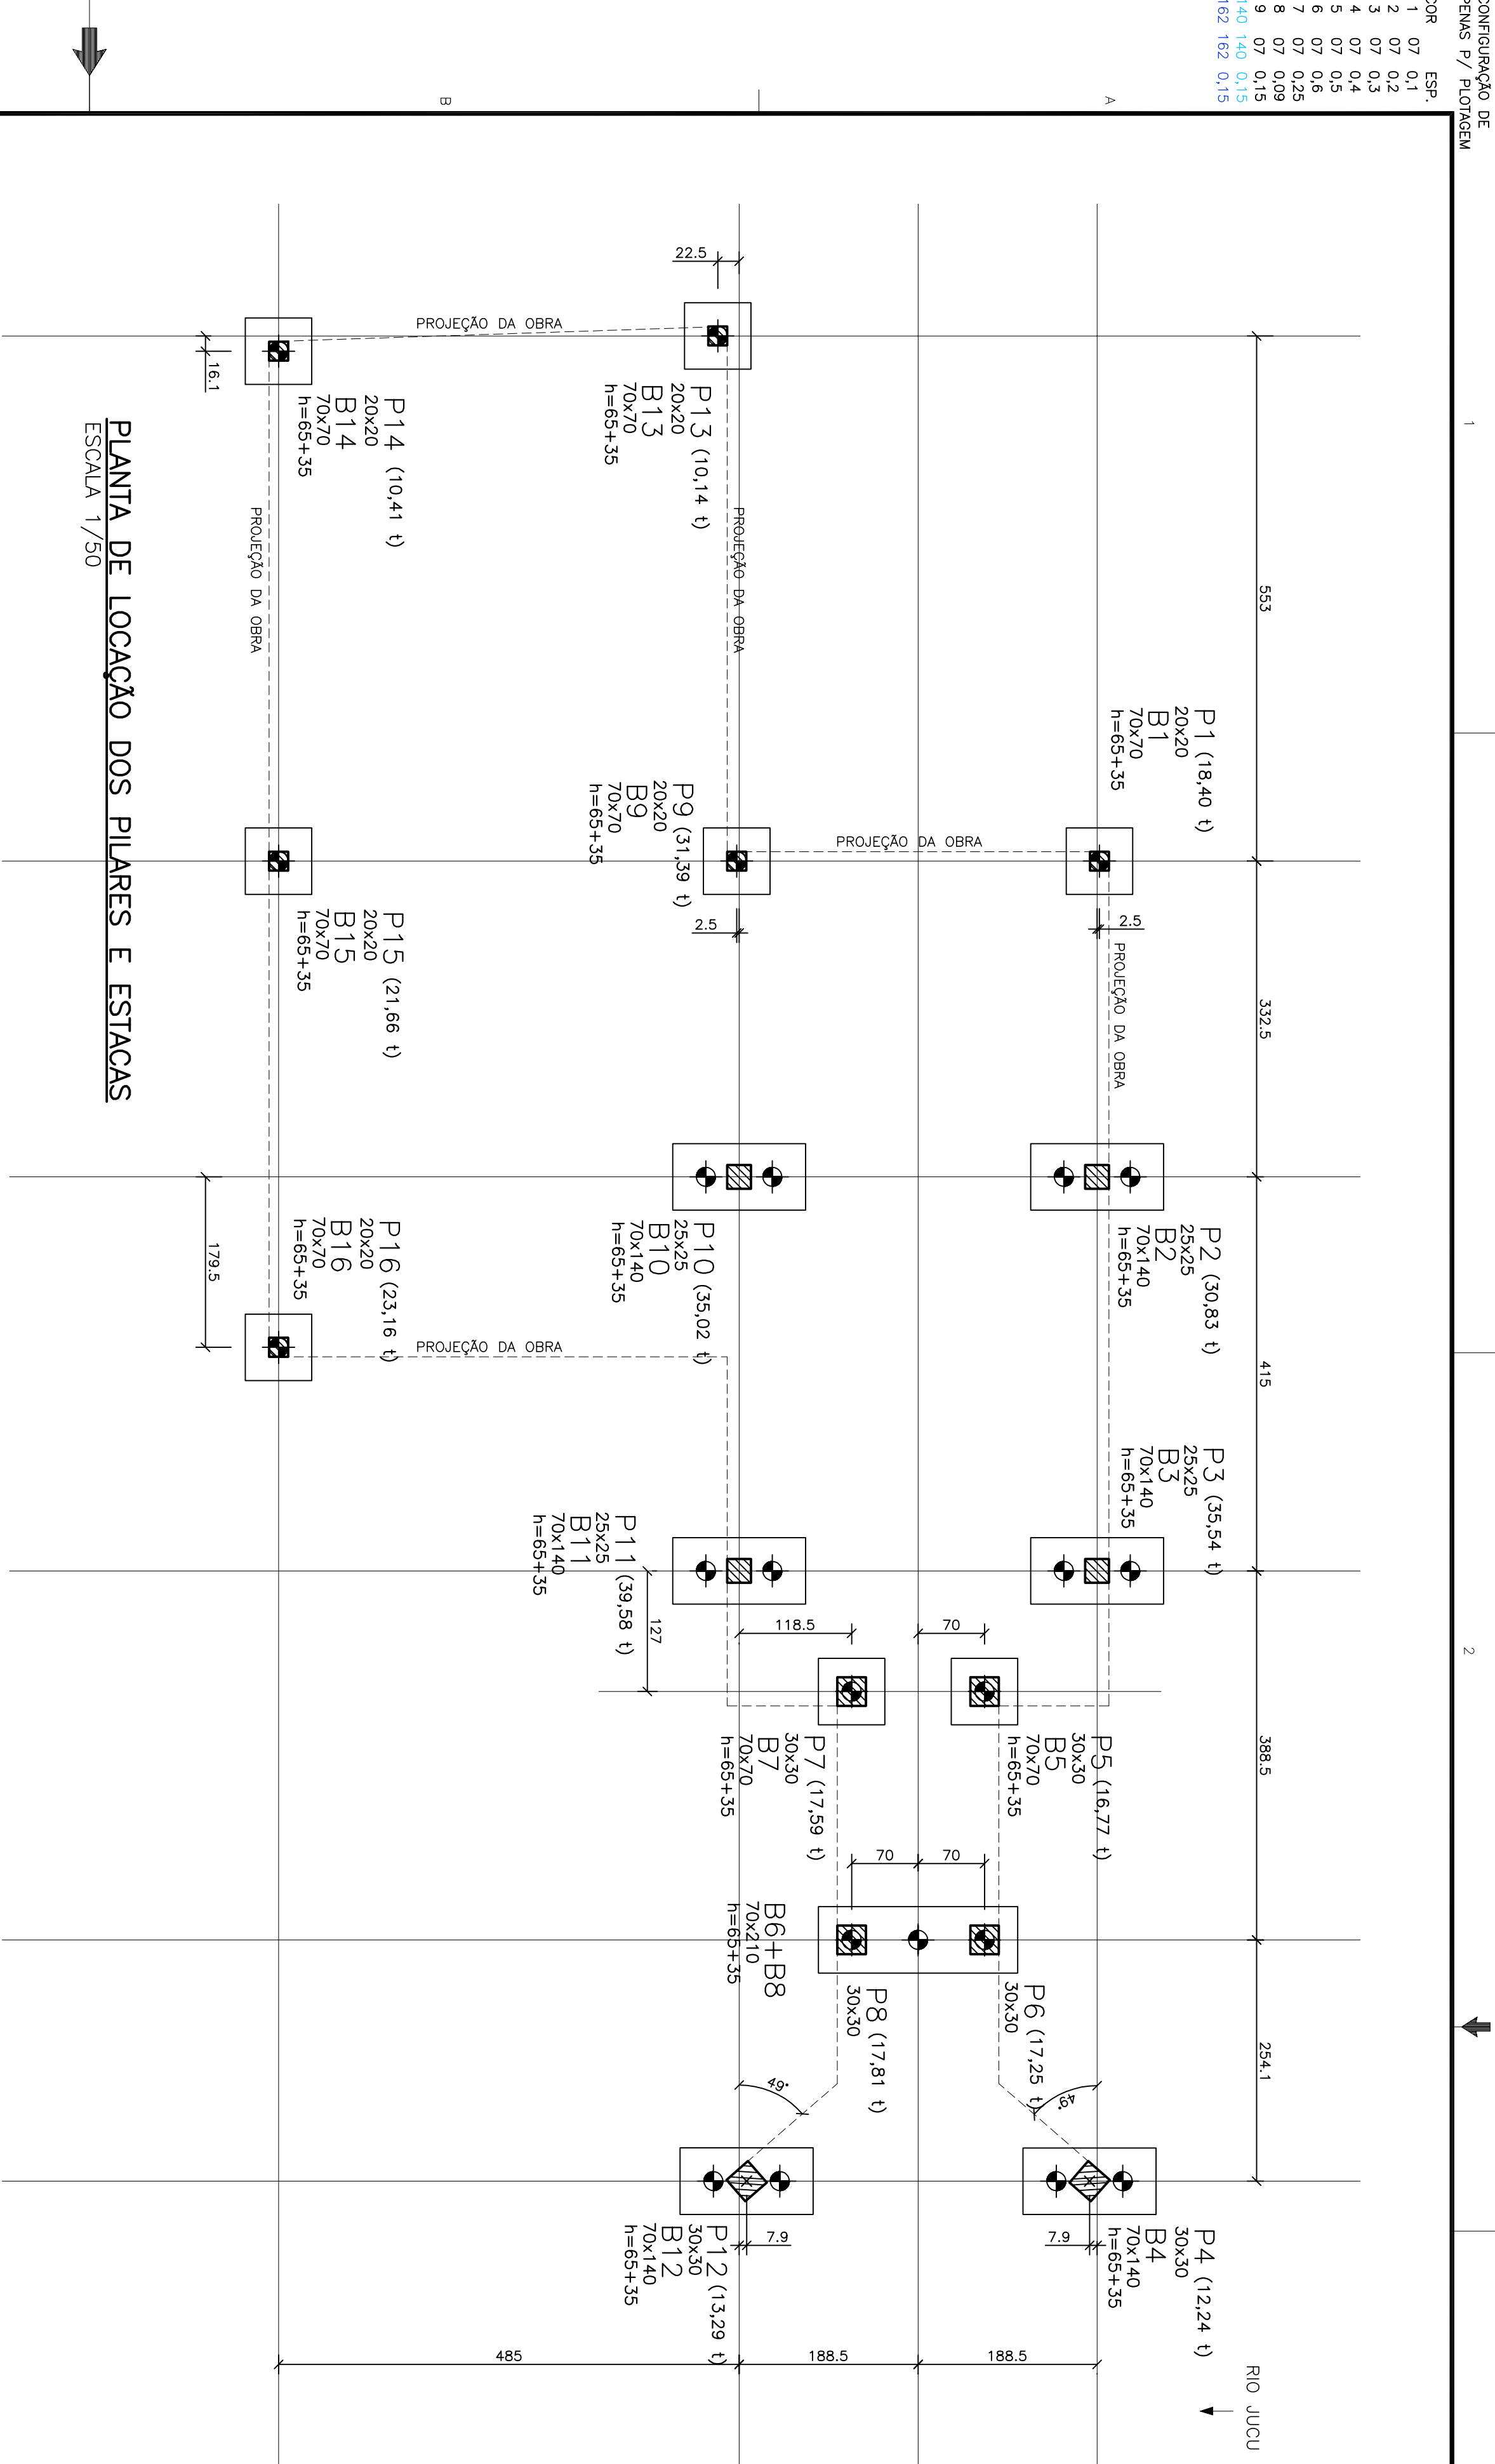