



|      |    |    |     |
|------|----|----|-----|
| ESP. | 1  | 07 | 0,1 |
| COR  | 2  | 07 | 0,2 |
|      | 3  | 07 | 0,3 |
|      | 4  | 07 | 0,4 |
|      | 5  | 07 | 0,5 |
|      | 6  | 07 | 0,6 |
|      | 7  | 07 | 0,7 |
|      | 8  | 07 | 0,8 |
|      | 9  | 07 | 0,9 |
|      | 10 | 07 | 1,0 |
|      | 11 | 07 | 1,1 |
|      | 12 | 07 | 1,2 |
|      | 13 | 07 | 1,3 |
|      | 14 | 07 | 1,4 |
|      | 15 | 07 | 1,5 |
|      | 16 | 07 | 1,6 |
|      | 17 | 07 | 1,7 |
|      | 18 | 07 | 1,8 |
|      | 19 | 07 | 1,9 |
|      | 20 | 07 | 2,0 |

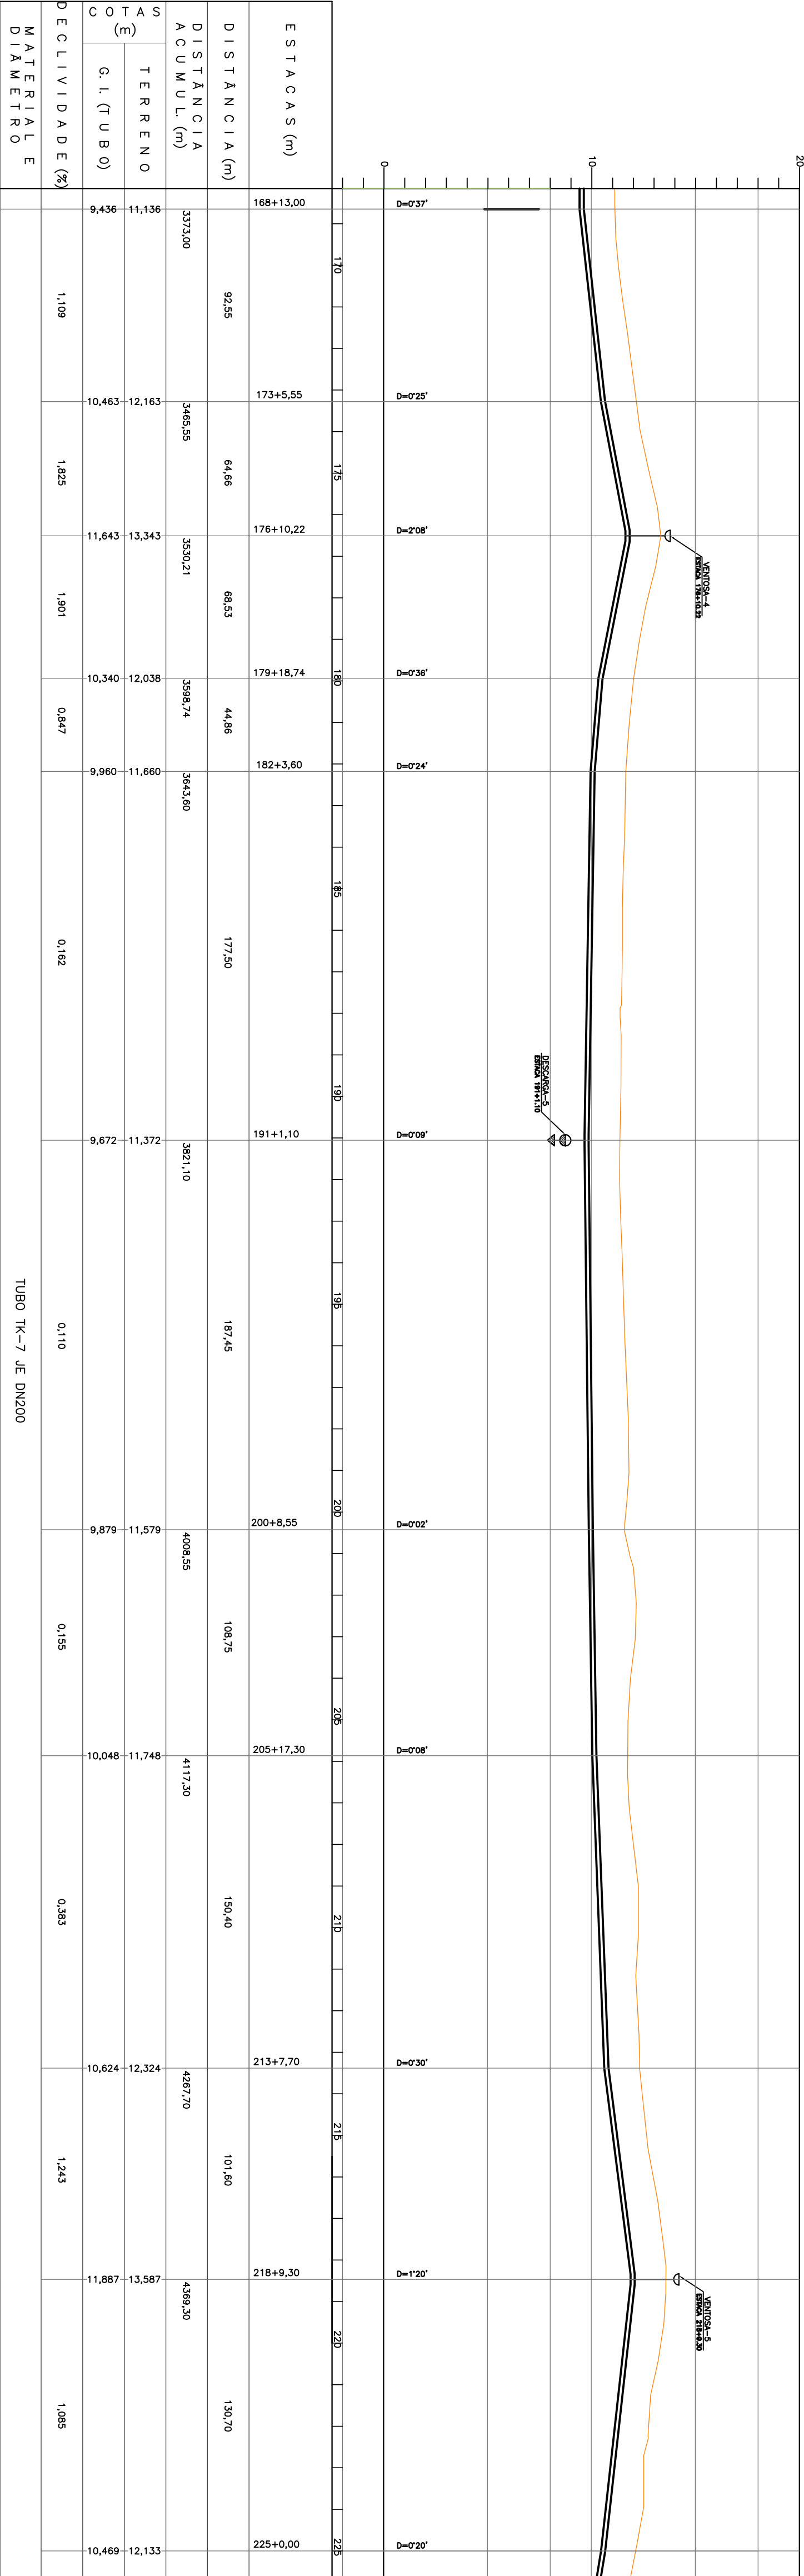

PERFIL DA ADUTORA

ESC. : H=1:2000 ; V=1:200

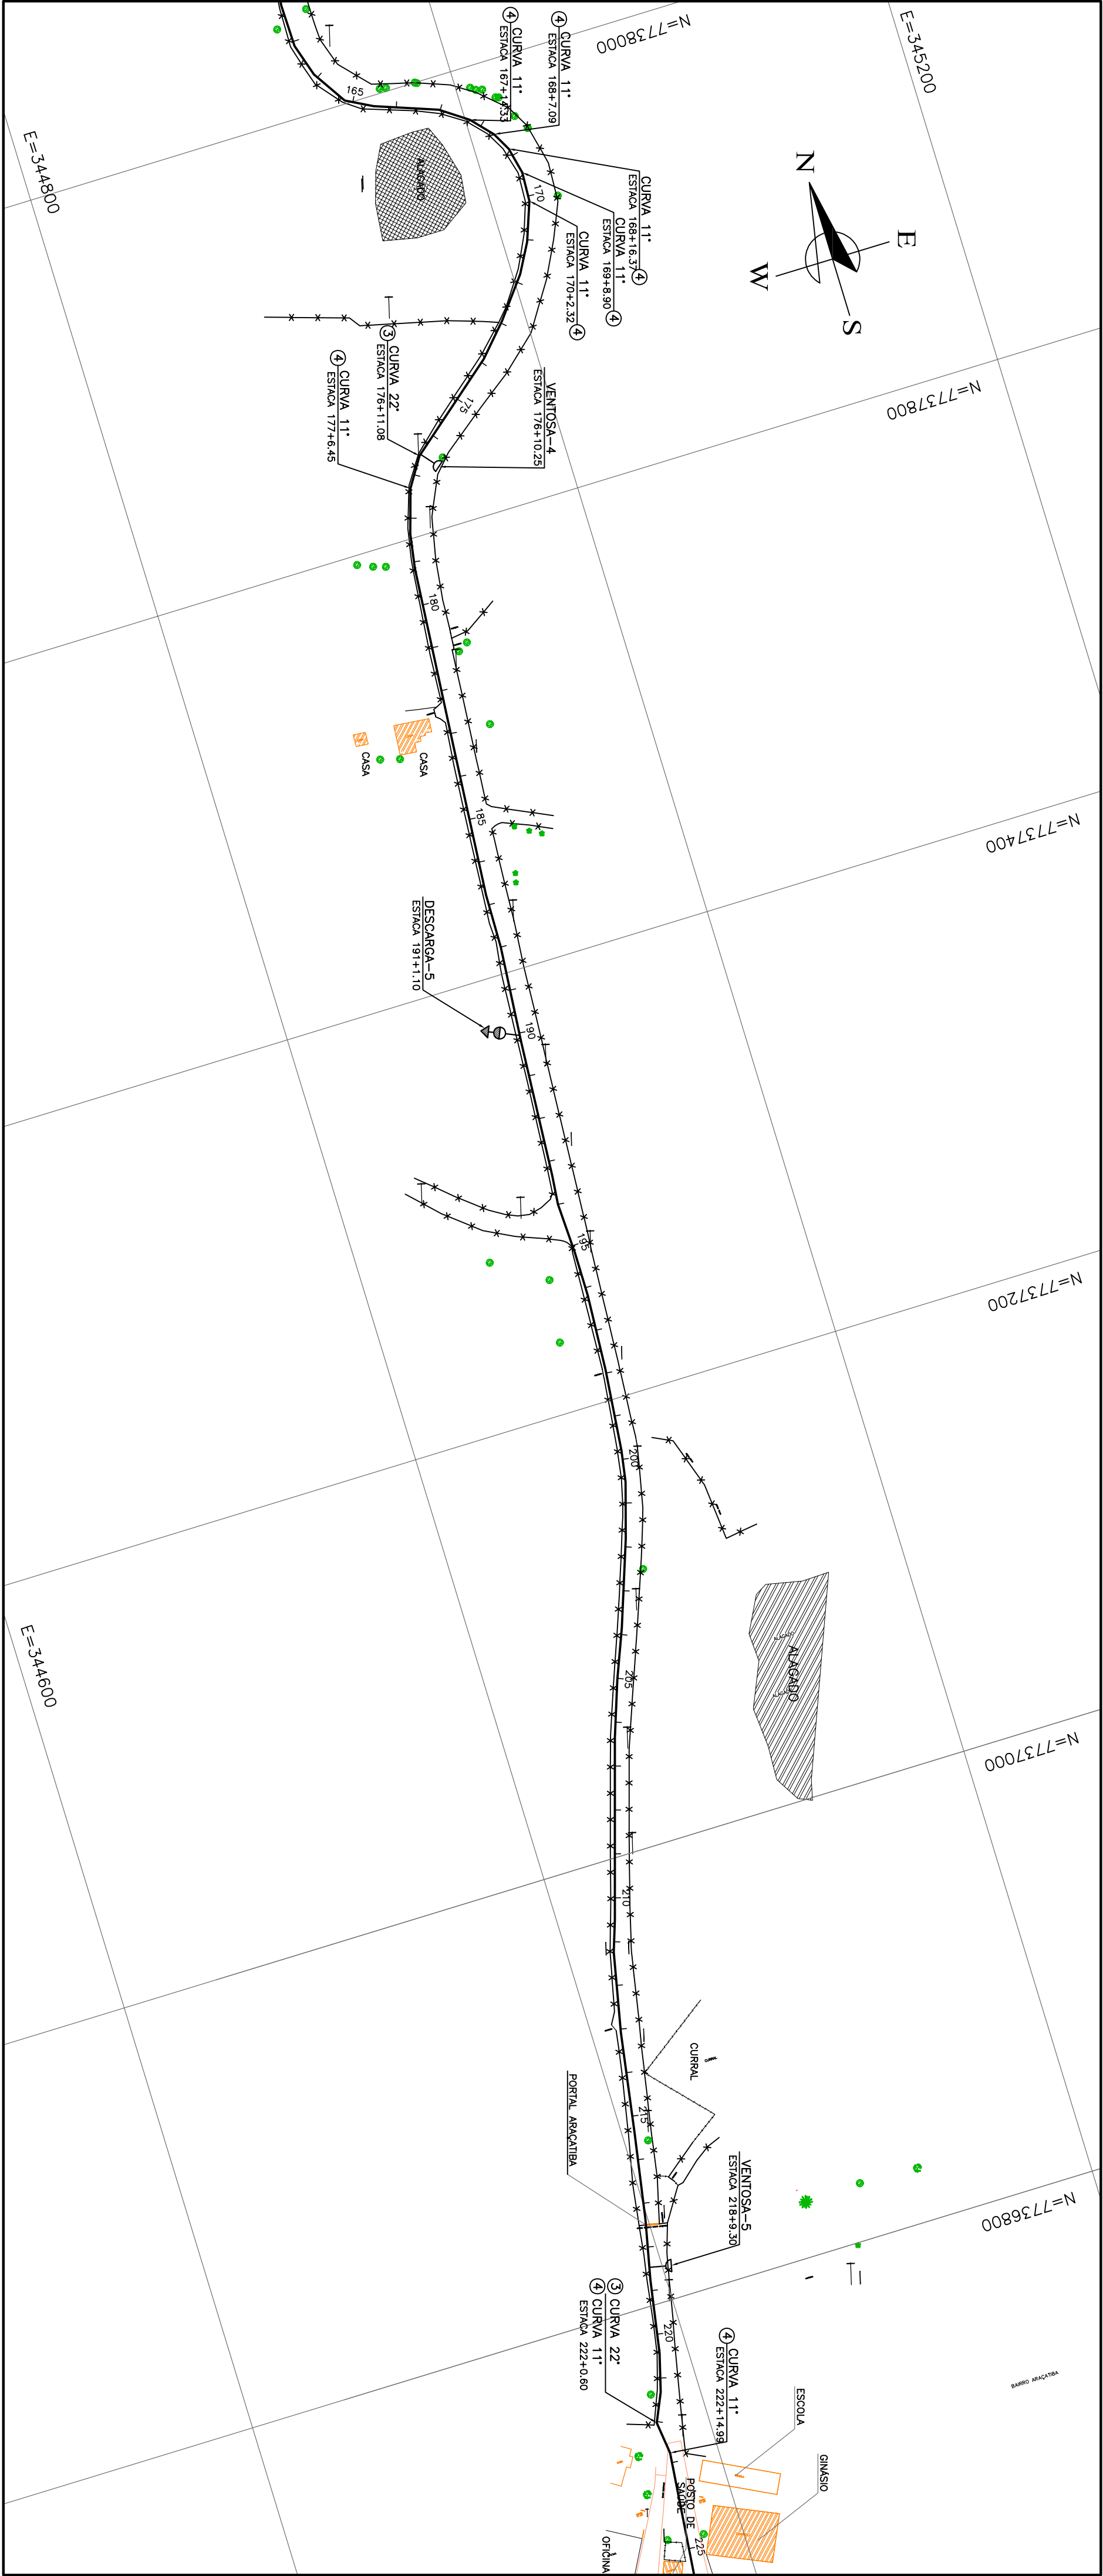

PLANTA

ESC. : 1:2000

|                                   |         |               |         |      |      |      |      |
|-----------------------------------|---------|---------------|---------|------|------|------|------|
| NUMEROS                           | TITULOS | DISCRIMINACAO | REVISAO | DES. | DIV. | GFR. | DATA |
| PRINCIPAIS DESINHOS DE REFERENCIA | Nº      | LOCAL         |         |      |      |      |      |


|                                             |               |           |
|---------------------------------------------|---------------|-----------|
| CANCELADO E SUBSTITUIÇÃO DO DESENHO NÚMERO: | RECEBIDO: / / | ASS: / /  |
| CANCELADO E SUBSTITUIÇÃO DO DESENHO NÚMERO: | ASS: / /      | MATR: / / |
| CANCELADO E SUBSTITUIÇÃO DO DESENHO NÚMERO: | UNID: / /     | DATA: / / |

|                        |              |                  |
|------------------------|--------------|------------------|
| CENTRO DE DOCUMENTAÇÃO | EMITENTE:    | COORDENADOR:     |
| PROJETO: / /           | PROJETO: / / | COORDENADOR: / / |
| APPROVAÇÃO CESAN:      | PROJETO: / / | COORDENADOR: / / |
| ASS: / /               | PROJETO: / / | COORDENADOR: / / |
| MATR: / /              | PROJETO: / / | COORDENADOR: / / |
| UNID: / /              | PROJETO: / / | COORDENADOR: / / |
| DATA: / /              | PROJETO: / / | COORDENADOR: / / |


|              |                  |                  |
|--------------|------------------|------------------|
| PROJETO: / / | COORDENADOR: / / | COORDENADOR: / / |
| PROJETO: / / | COORDENADOR: / / | COORDENADOR: / / |
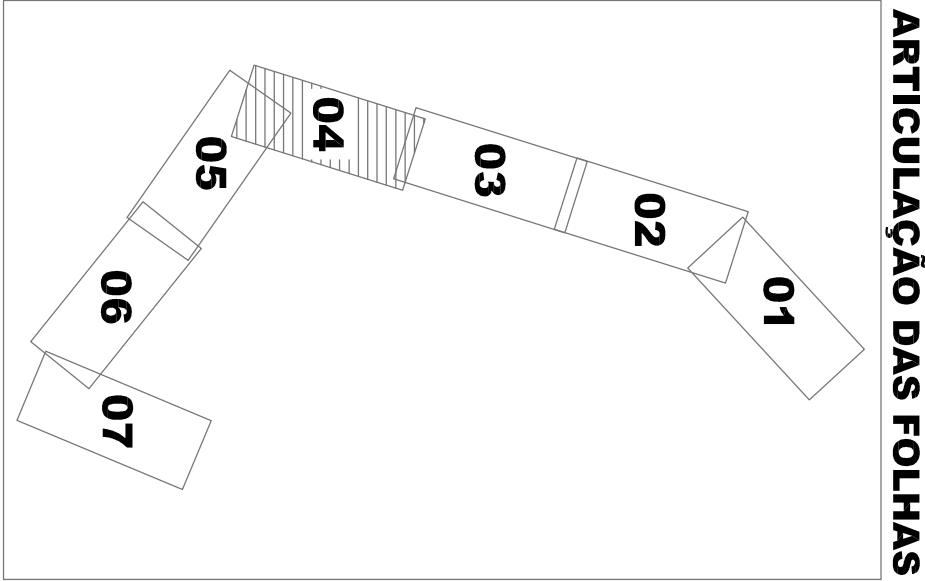


LEGENDA:

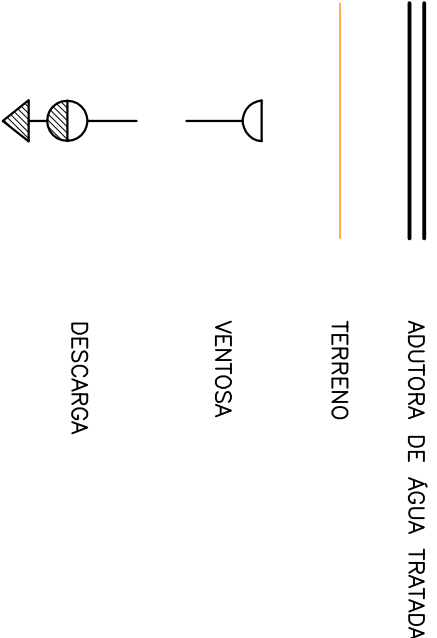

NOTAS:

1 - PARA DETALHE DAS DESCARGAS E VENTOSAS, VER DES. Nº A-048-000-50-5-XX-0046 E 0047.  
2 - POR EXIGÊNCIA DO DER-ES, O RECORRIMENTO MÍNIMO DA ADUTORA, PROJETADA NO TABULEIRO DA PISTA DE ROLAMENTO, É DE 1,50m.

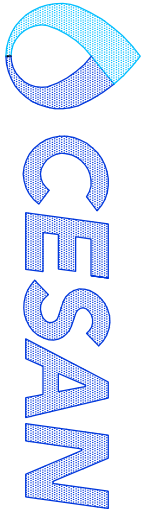

|                                                                                                 |              |                                  |
|-------------------------------------------------------------------------------------------------|--------------|----------------------------------|
| MUNICÍPIO: VIANA                                                                                | DISTRITO:    | BAIRRO: JUCU/ANTÁRTICA           |
| NOME DO EMPREENDIMENTO: MELHORIA E AMPLIAÇÃO DO SISTEMA DE ABASTECIMENTO DE ÁGUA JUCU/ANTÁRTICA |              |                                  |
| TÍTULO: ADUTORA DE ÁGUA TRATADA DN 200 FdFo - TRECHO JUCU/ARAÇATIBA/PRESÍDIO                    |              |                                  |
| PROJETO HIDRÁULICO - CAMINHAMENTO                                                               |              |                                  |
| PLANTA E PERFIL - 04/07                                                                         |              |                                  |
| ESCALA: INDICADA                                                                                | FOLHA: 04/13 | Nº CESAN: A-048-000-50-5-XX-0042 |
| REV: 00                                                                                         |              |                                  |