


COR	ESP.
1	07 0,1
2	07 0,2
3	07 0,3
4	07 0,4
5	07 0,5
6	07 0,6
7	07 0,25
8	07 0,09
9	07 0,15
140	140 0,15
162	162 0,15

A


B

C

D

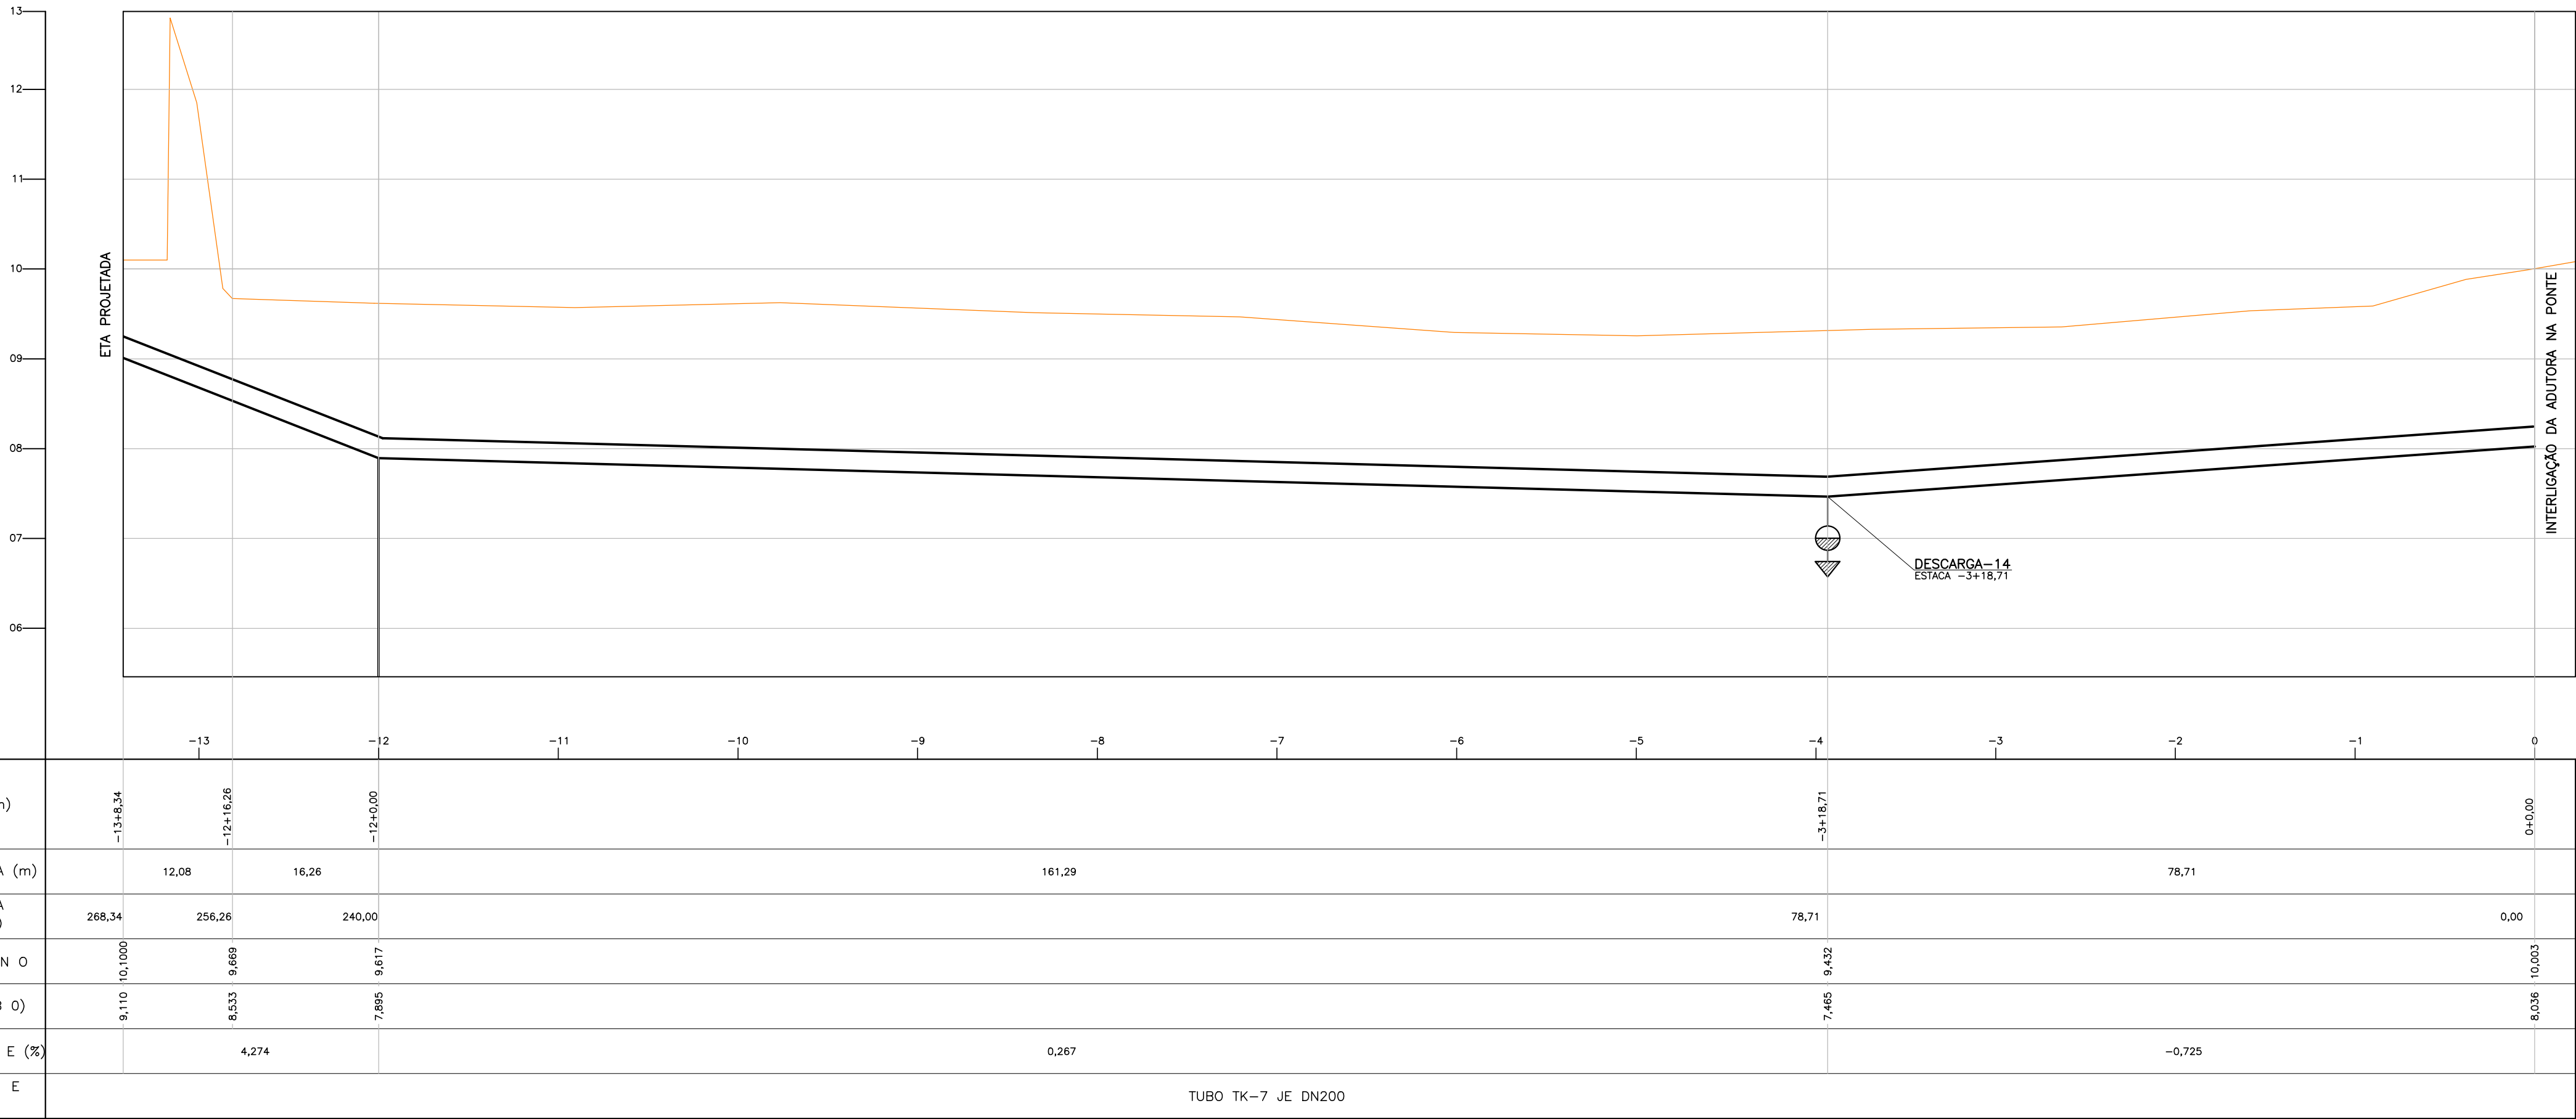

PERFIL AAT ETA JUCU-ANTÁRTICA/ARAÇATIBA/PRESÍDIO ITAÚNAS
TRECHO ETA PROJETADA a PONTE (PARA ALIMENTAÇÃO DE ARAÇATIBA/ PRESÍDIO ITAÚNAS)
ESC.: H=1/500; V=1/50

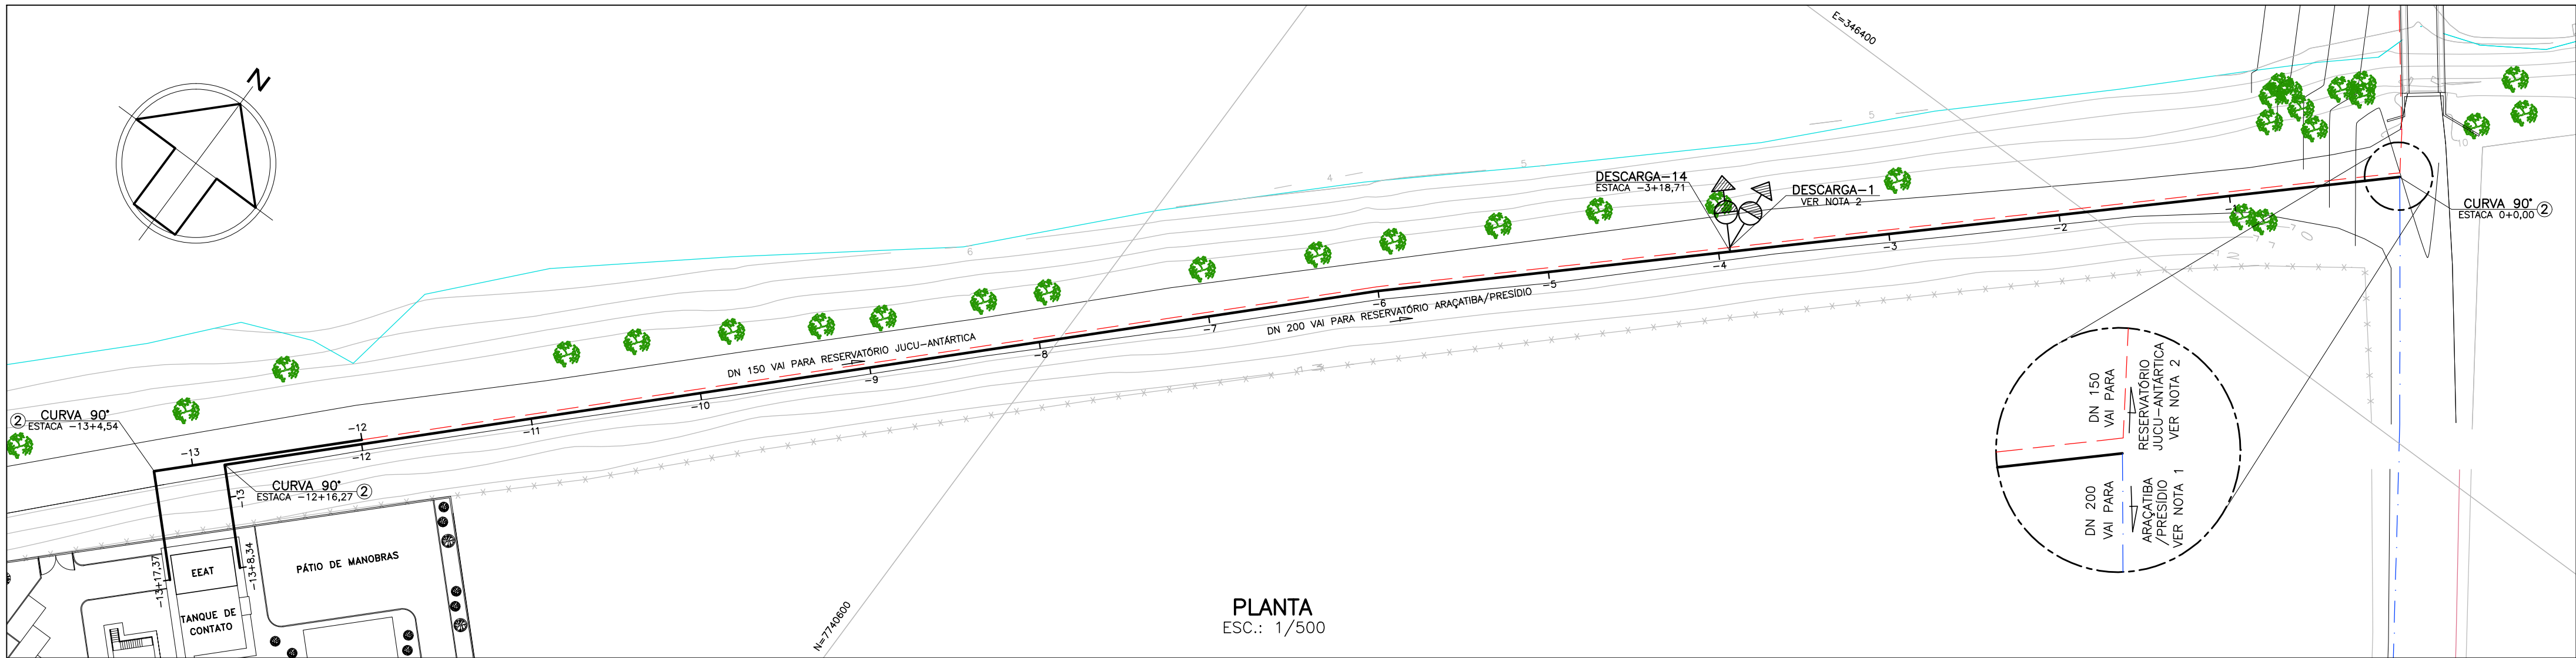


RELAÇÃO DE MATERIAL-AAT PARA ALIMENTAÇÃO DO RESERVATÓRIO
JUCU-ANTÁRTICA (TRECHO ETA PROJETADA a ESTACA -12+0,00)

N°	DISCRIMINAÇÃO	UND.	MATER.	DIÂM.	QUANT.
01	TUBO K7 COM BOLSAS JGS	m	FF	150	37,37
02	CURVA 90° COM BOLSAS JGS	PÇ	FF	150	01
	A JE	PÇ	BORRACHA	150	07

RELAÇÃO DE MATERIAL-AAT PARA ALIMENTAÇÃO DE ARAÇATIBA
E DO PRESÍDIO ITAÚNAS (TRECHO ETA PROJETADA a PONTE)

N°	DISCRIMINAÇÃO	UND.	MATER.	DIÂM.	QUANT.
01	TUBO K7 COM BOLSAS JGS	m	FF	200	268,34
02	CURVA 90° COM BOLSAS JGS	PÇ	FF	200	02
	A JE	PÇ	BORRACHA	150	47

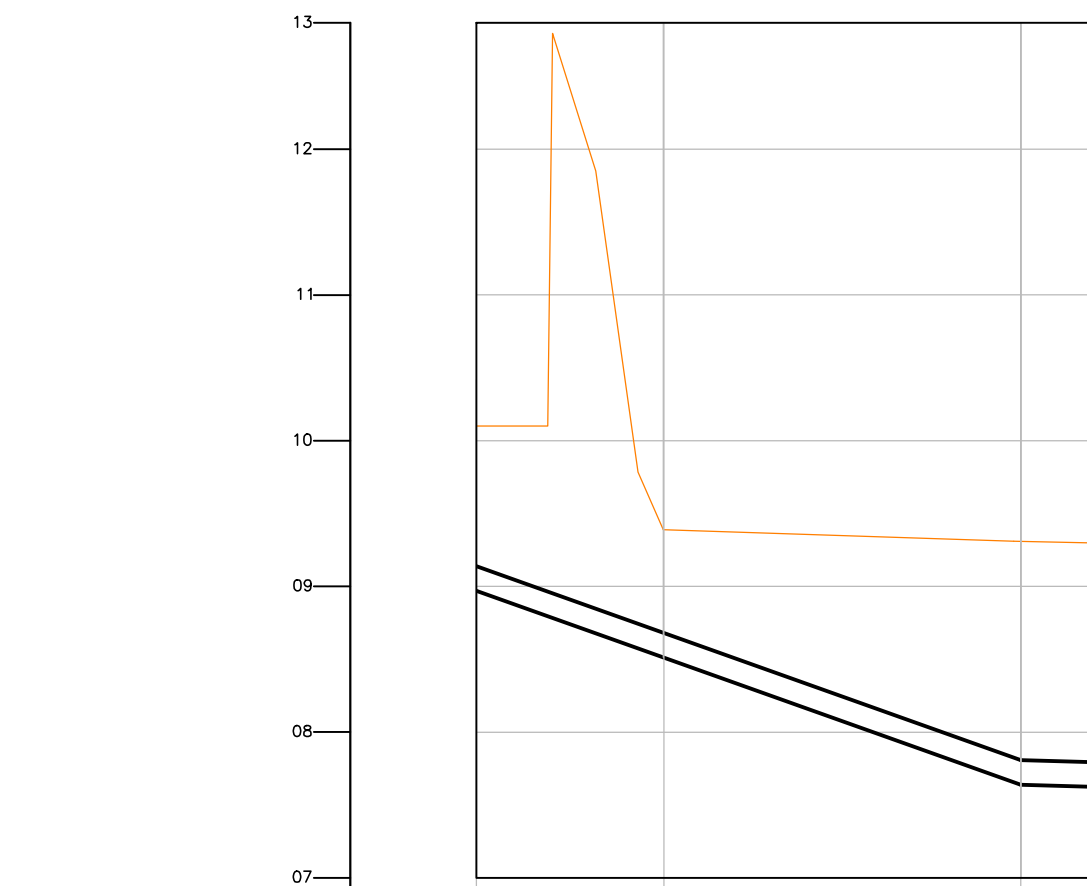

PERFIL DA AAT ETA-RESERVATÓRIO JUCU-ANTÁRTICA
TRECHO ETA PROJETADA a ESTACA -12+0,00 (P/ ALIMENT. RESERV. JUCU/ANTÁRTICA)
ESC.: H=1/500; V=1/50

LEGENDA:

	ADUTORA DE ÁGUA TRATADA
	TERRENO
	ADUTORA DE ÁGUA TRATADA RESERVATÓRIO/JUCU ANTÁRTICA (VER NOTA 2)
	ADUTORA DE ÁGUA TRATADA ARAÇATIBA/PRESÍDIO (VER NOTA 1)
	DESCARGA

NOTAS:

- 1- PARA DESENHOS DA ADUTORA DN200-TRECHO JUCU/ARAÇATIBA/PRESÍDIO VER DESENHOS N° A-048-000-50-5-XX-0039 A A-048-000-50-5-XX-0051.
- 2- PARA DESENHOS DA ADUTORA DN150-TRECHO ETA/ RESERVATÓRIO/ JUCU-ANTÁRTICA VER DESENHOS N° A-048-000-50-5-XX-0052 A A-048-000-50-5-XX-0055.
- 3- PARA DETALHE DA DESCARGA VER DESENHO N° A-048-000-50-5-XX-0046.

NÚMEROS		TÍTULOS		N°	LOCAL	DISCRIMINAÇÃO	DES.	DIV.	GER.	DATA			
PRINCIPAIS DESENHOS DE REFERÊNCIA				REVISÃO									
CANCELA E SUBSTITUI O DESENHO NÚMERO:				CENTRO DE DOCUMENTAÇÃO				EMITENTE:		EMISSÃO CESAN		DATAS	
CANCELADO E SUBSTITUÍDO PELO DESENHO NÚMERO:				RECEBIDO: / / N° DOC.: ASS.: APROVAÇÃO CESAN: ASS.: MATR.: UNID.: DATA: / / ESTA APROVAÇÃO NÃO ISENTA A CONTRATADA DE SUAS RESPONSABILIDADES LEGAIS.				PROJETADO: CREA: DESENHADO: VERIFICADO: DIVISÃO: GERÊNCIA:		BAIRRO: JUCU/ANTÁRTICA NOME DO EMPREENDIMENTO: MELHORIA E AMPLIAÇÃO DO SISTEMA DE ABASTECIMENTO DE ÁGUA JUCU/ANTÁRTICA TÍTULO: COMPLEMENTAÇÃO ADUTORAS DE ÁGUA TRATADA DN150 FoFo E DN200 FoFo PROJETO HIDRÁULICO-TRECHOS ETA/PONTE JUCU-CAMINHAMENTO PLANTA E PERFIL			
								RESPONSÁVEL TÉCNICO: ENO* ARTUR AUGUSTO OLIVEIRA NEVES CREA: 045302/D. REGIÃO: RJ ART. N° 082011092948 DATA: 22/02/2011		ENO* NESTOR CORZA JUNIOR ENO* SANDRA SILEY		ESCALA: INDICADA FOLHA: 01/01 N° CESAN A-048-000-50-5-XX-0056 REV: 00	