

CONFIGURAÇÃO DE PENAS P/ PLOTAGEM		
PENA	COR	ESP.
1	7	0,1
2	7	0,2
3	7	0,3
4	7	0,4
5	7	0,5
6	7	0,6
7	7	0,25
8	7	0,08
9	7	0,1
REST. COLOR: 0,25		

ESTE DESENHO É PROPRIEDADE DA
COMPANHIA ESPÍRITO SANTENSE DE
SANEAMENTO – CESAN E NÃO PODE
SER COPIADO SEM SUA AUTORIZAÇÃO.

PRINCIPAIS DESENHOS DE REFERÊNCIA

1

2


2

3


3

4

4

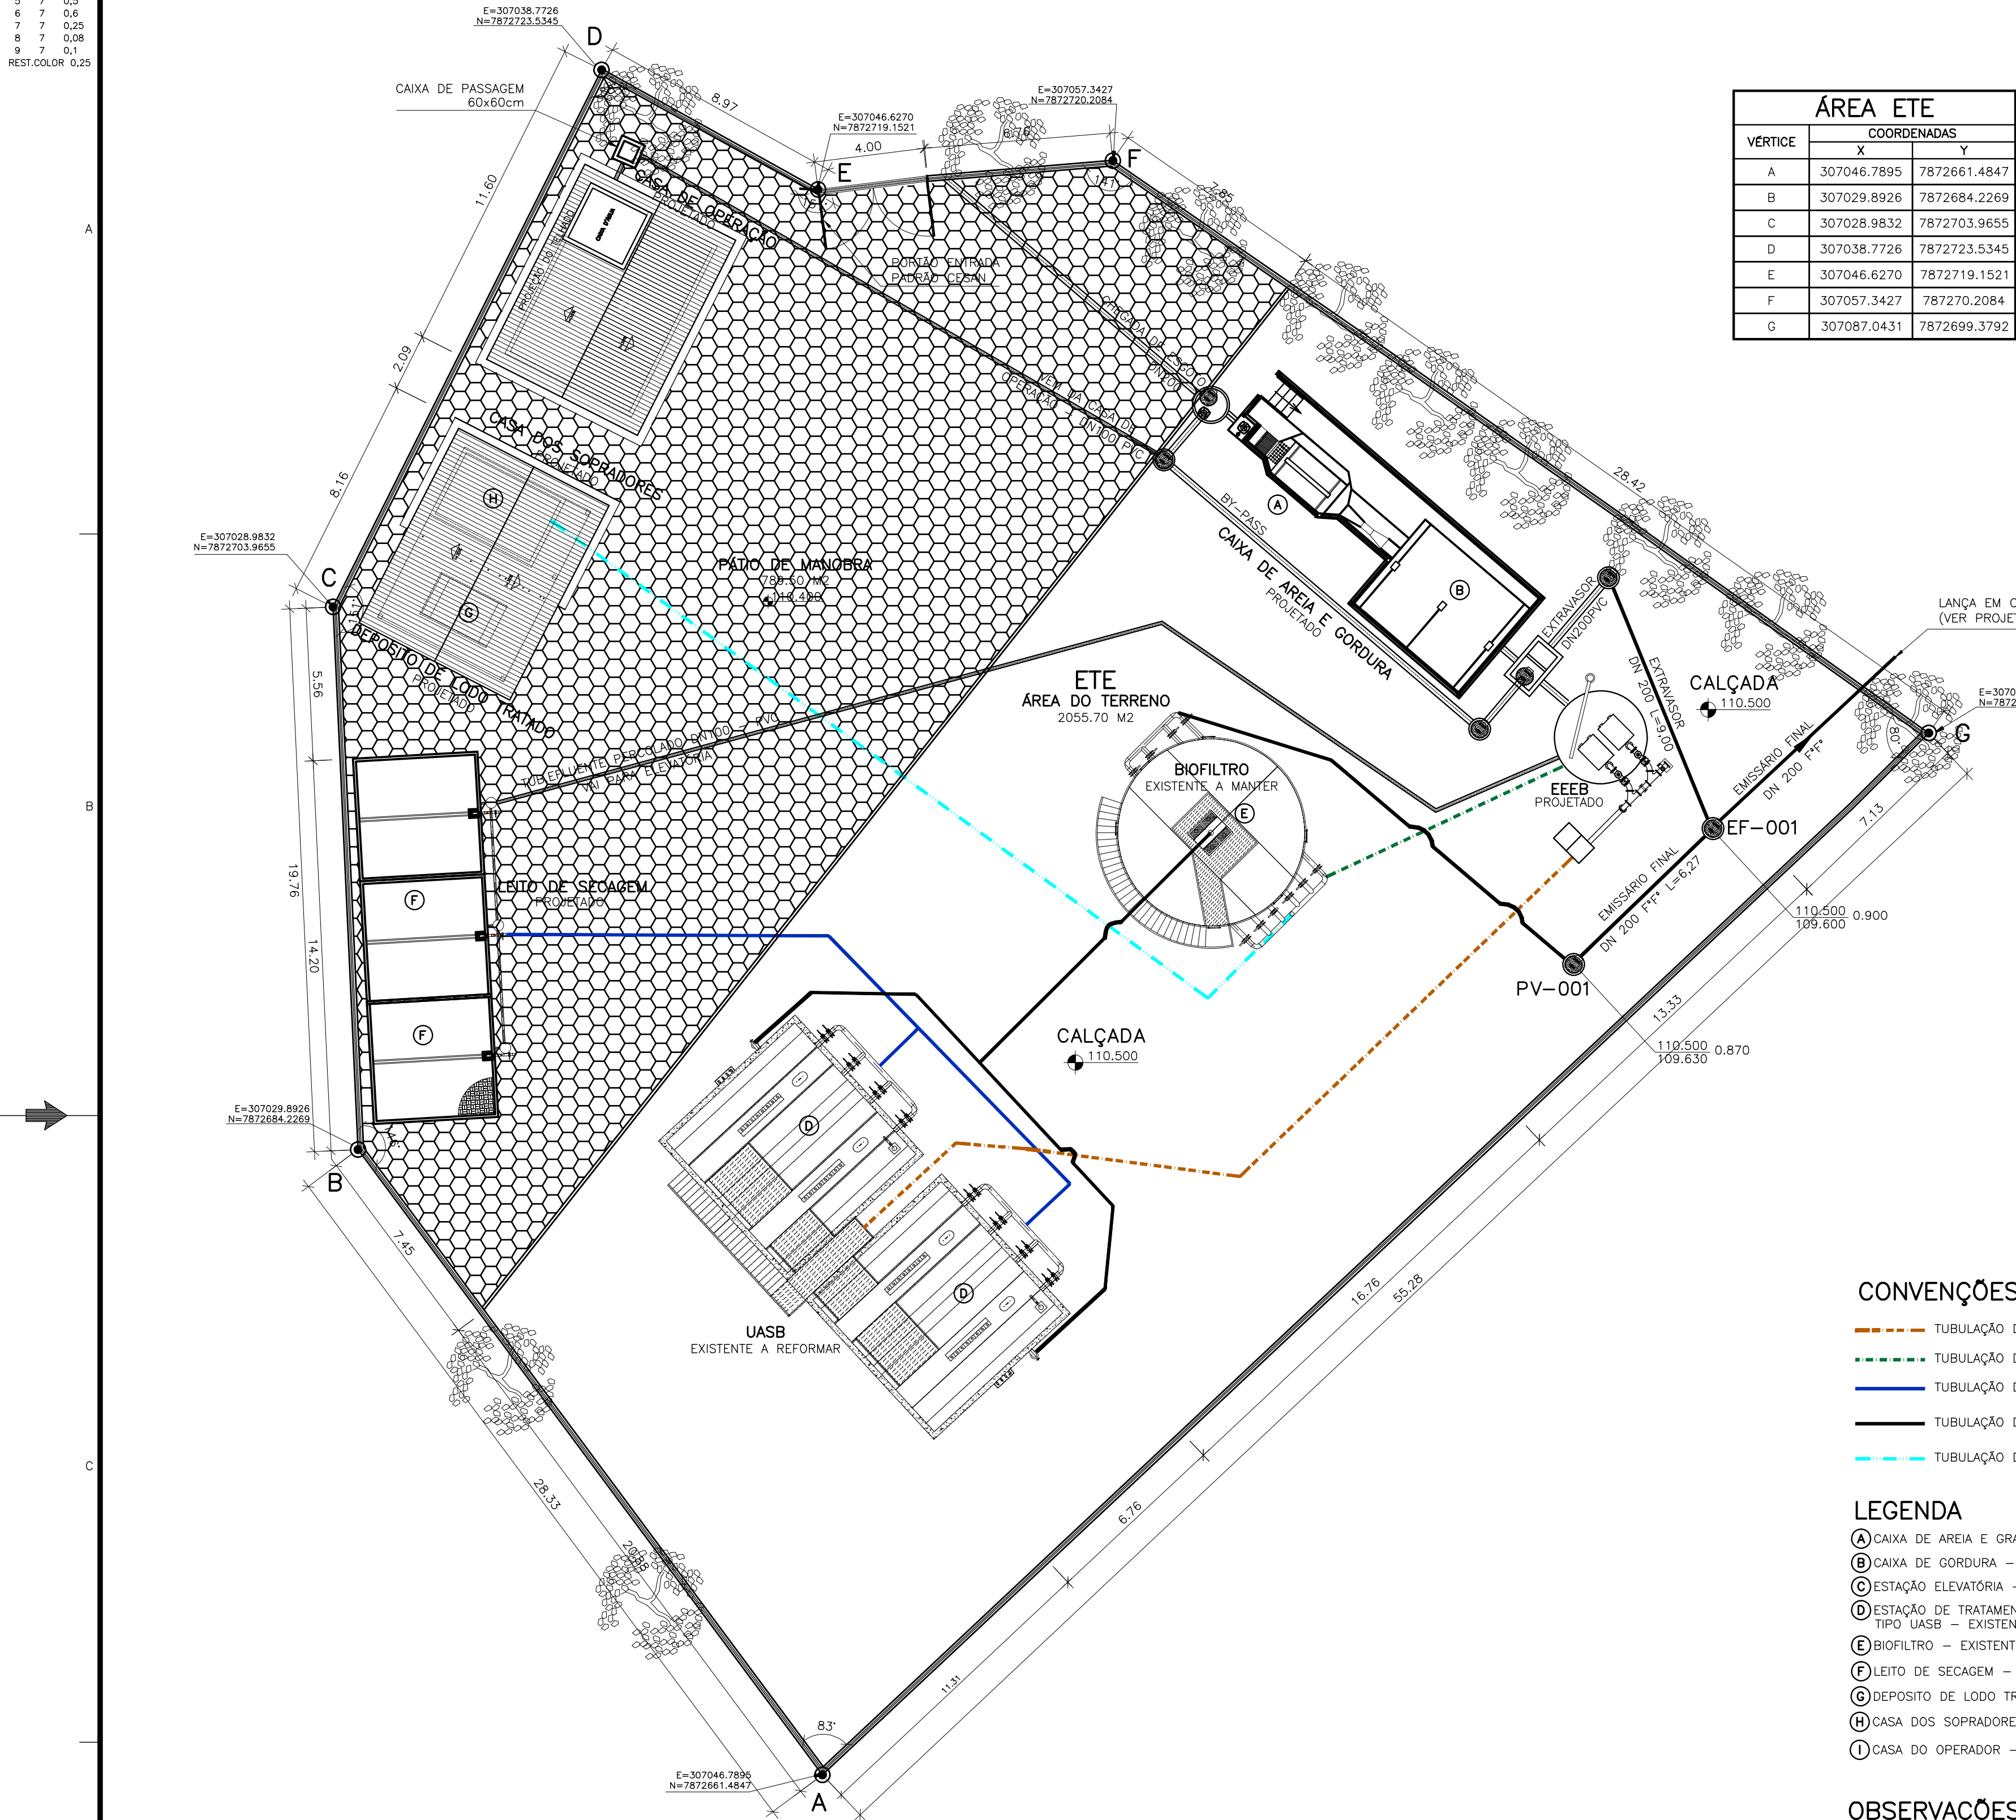

ÁREA ETE		
VÉRTICE	COORDENADAS	
	X	Y
A	307046.7895	7872661.4847
B	307029.8926	7872684.2269
C	307028.9832	7872703.9655
D	307038.7726	7872723.5345
E	307046.6270	7872719.1521
F	307057.3427	787270.2084
G	307087.0431	7872699.3792

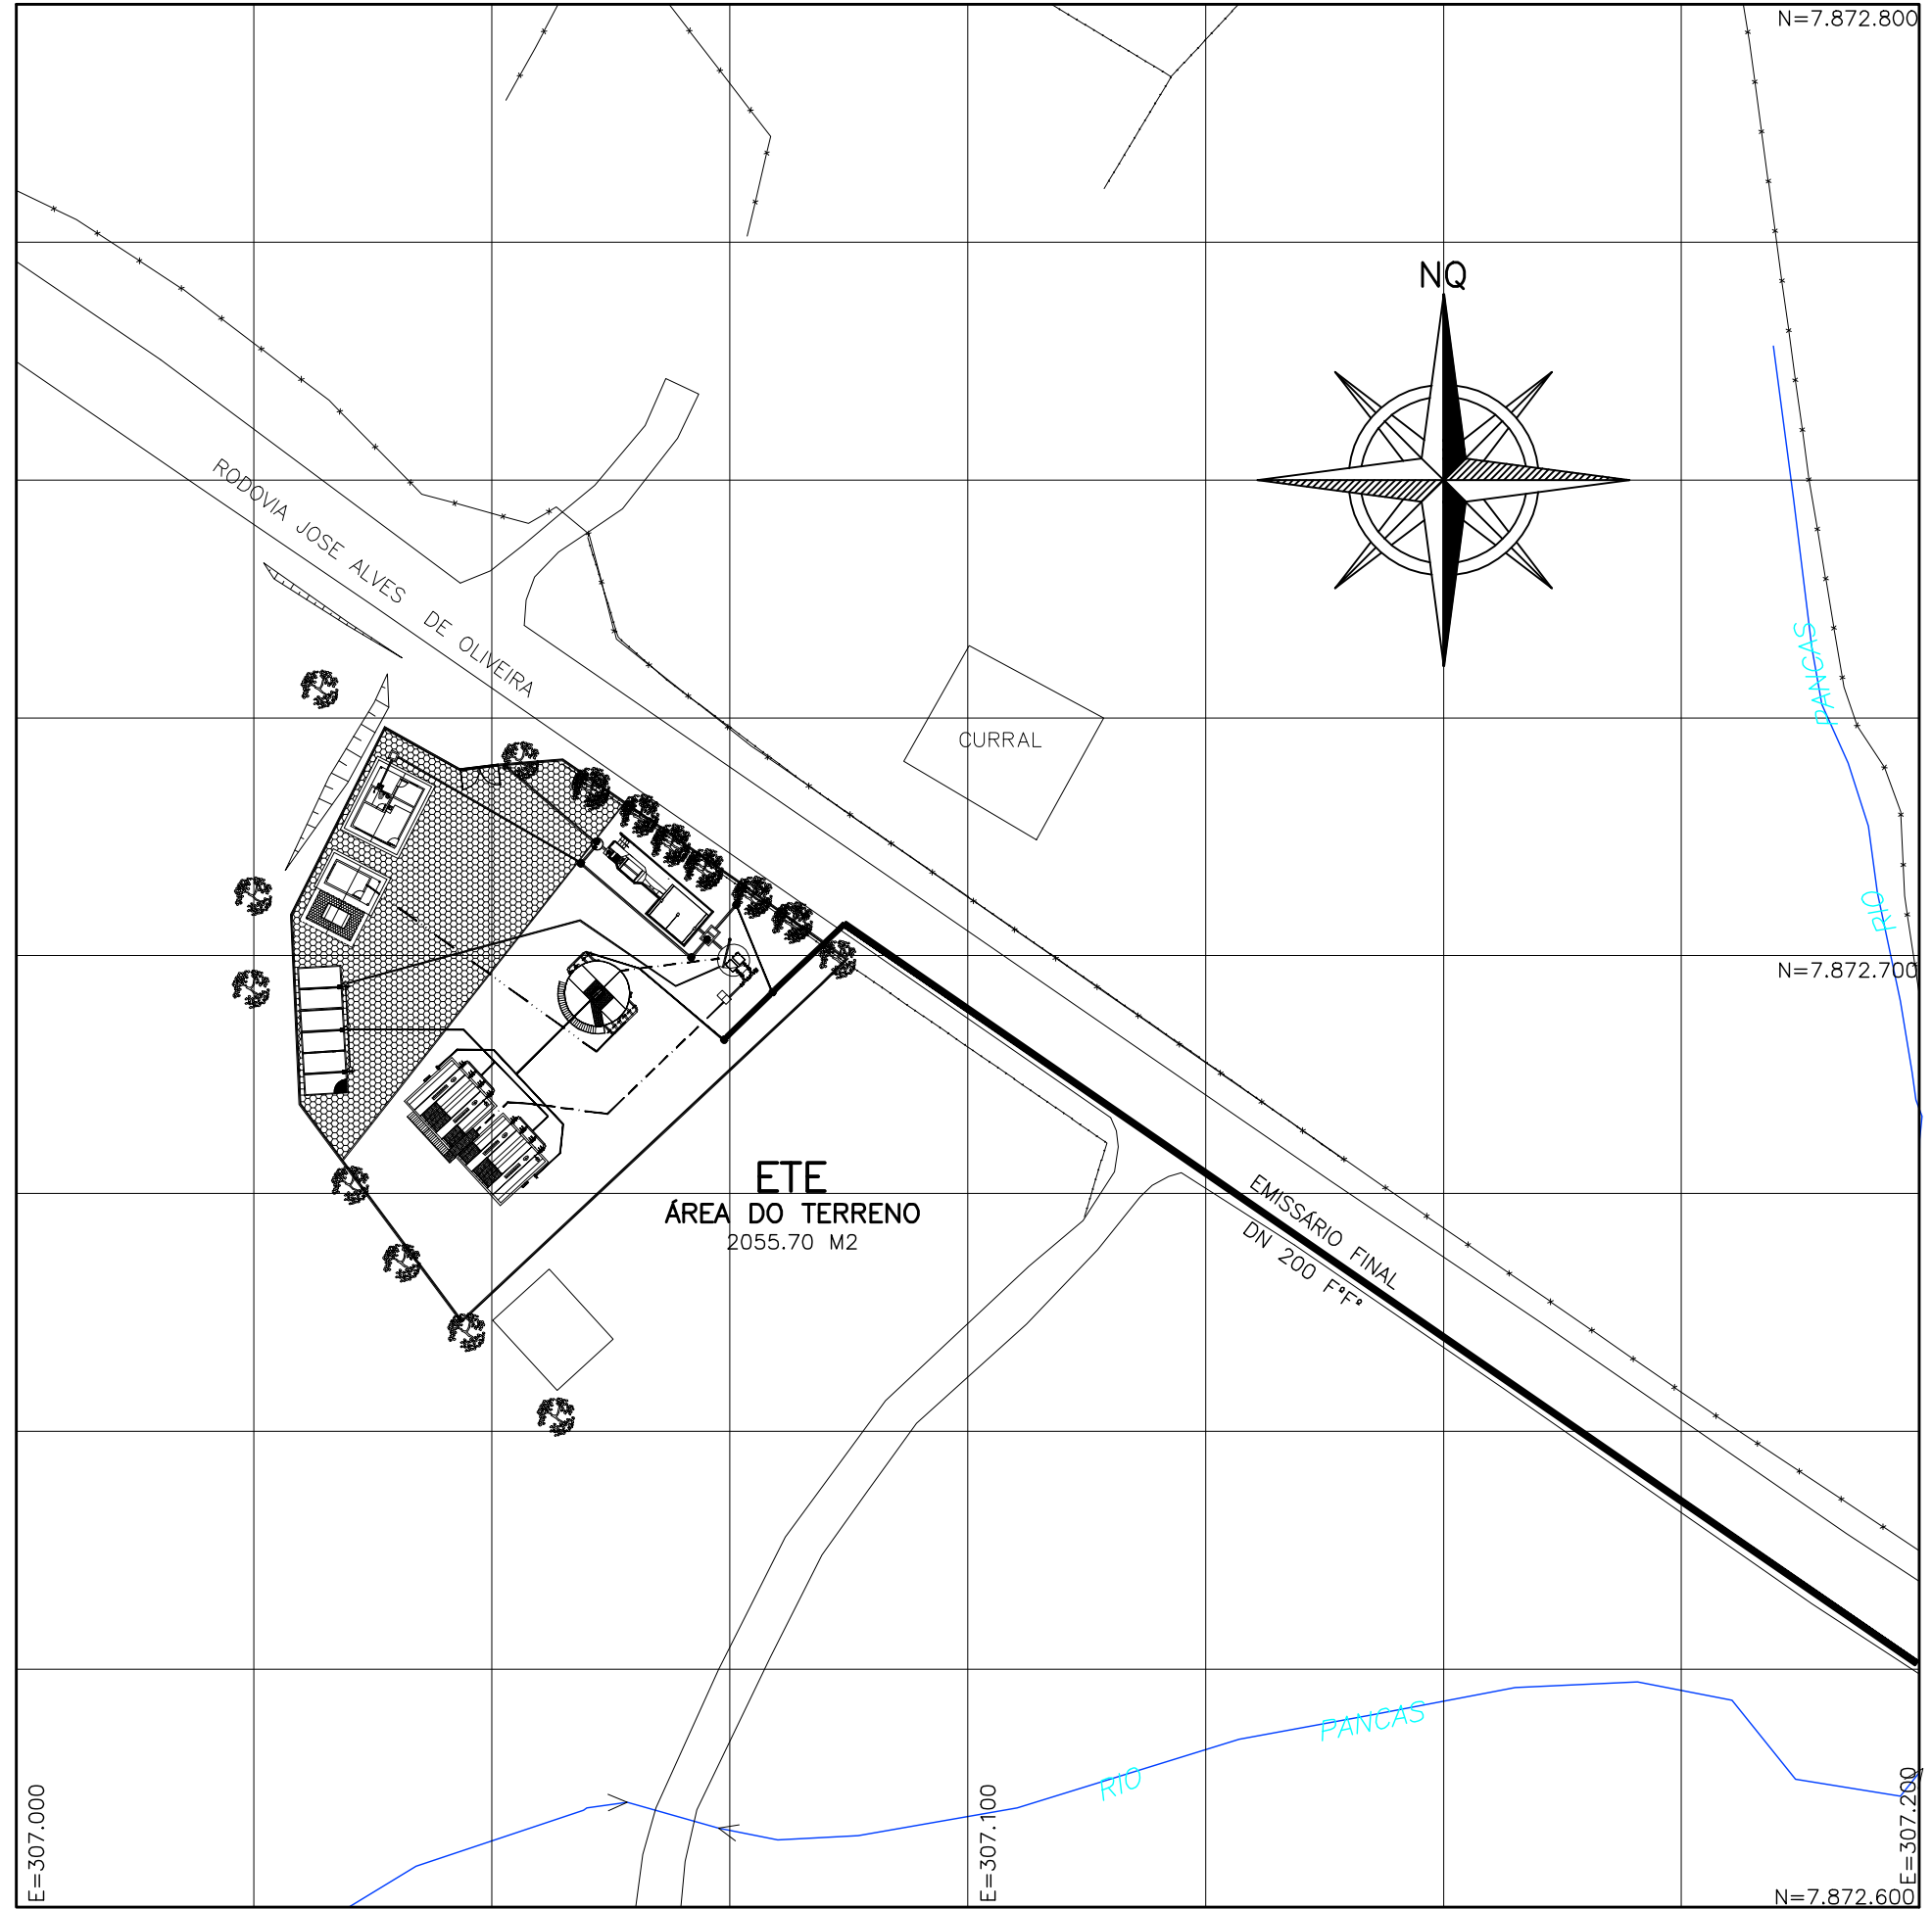

LOCALIZAÇÃO
ESCALA: 1/750

CONVENÇÕES:

- TUBULAÇÃO DE RECALQUE – DN 150 F.F.*
- TUBULAÇÃO DE LAVAGEM DO FBAS E DESCARTE DO DS
- TUBULAÇÃO DE DESCARTE DE LODO
- TUBULAÇÃO DE EFLUENTE FINAL – DN 200 F.F.*
- TUBULAÇÃO DE AERAÇÃO

LEGENDA

- (A) CAIXA DE ÁREA E GRADEAMENTO – PROJETAR
- (B) CAIXA DE GORDURA – PROJETAR
- (C) ESTAÇÃO ELEVATÓRIA – PROJETAR
- (D) ESTAÇÃO DE TRATAMENTO DE ESGOTOS TIPO UASB – EXISTENTE A REFORMAR
- (E) BIOFILTRO – EXISTENTE A MANTER
- (F) LEITO DE SECAGEM – PROJETAR
- (G) DEPOSITO DE LODO TRATADO – PROJETAR
- (H) CASA DOS SOPRADORES – PROJETAR
- (I) CASA DO OPERADOR – DEMOLIR A EXISTENTE E CONSTRUIR NOVA

OBSERVAÇÕES

- MUROS LATERAIS E FUNDOS PADRÃO CESAN TIPO 02 – BLOCO/MOURÃO DE CONCRETO/TELA VER DETALHE FOLHA N° CESAN A-000-000-2-XX-0051.
- DEMOLIR CASA DE OPERAÇÃO EXISTENTE – ÁREA DE 18M2 (3,60x5,00m)

LAYOUT E TUBULAÇÕES EXTERNAS
ESCALA: 1/150

--	--	

1

2

3

4