



CONFIGURAÇÃO DE PENAS P/ PLOTAGEM		
PENA	COR	ESP.
1	7	0,1
2	7	0,2
3	7	0,3
4	7	0,4
5	7	0,5
6	7	0,6
7	7	0,25
8	7	0,08
9	7	0,1
REST. COLOR 0,25		

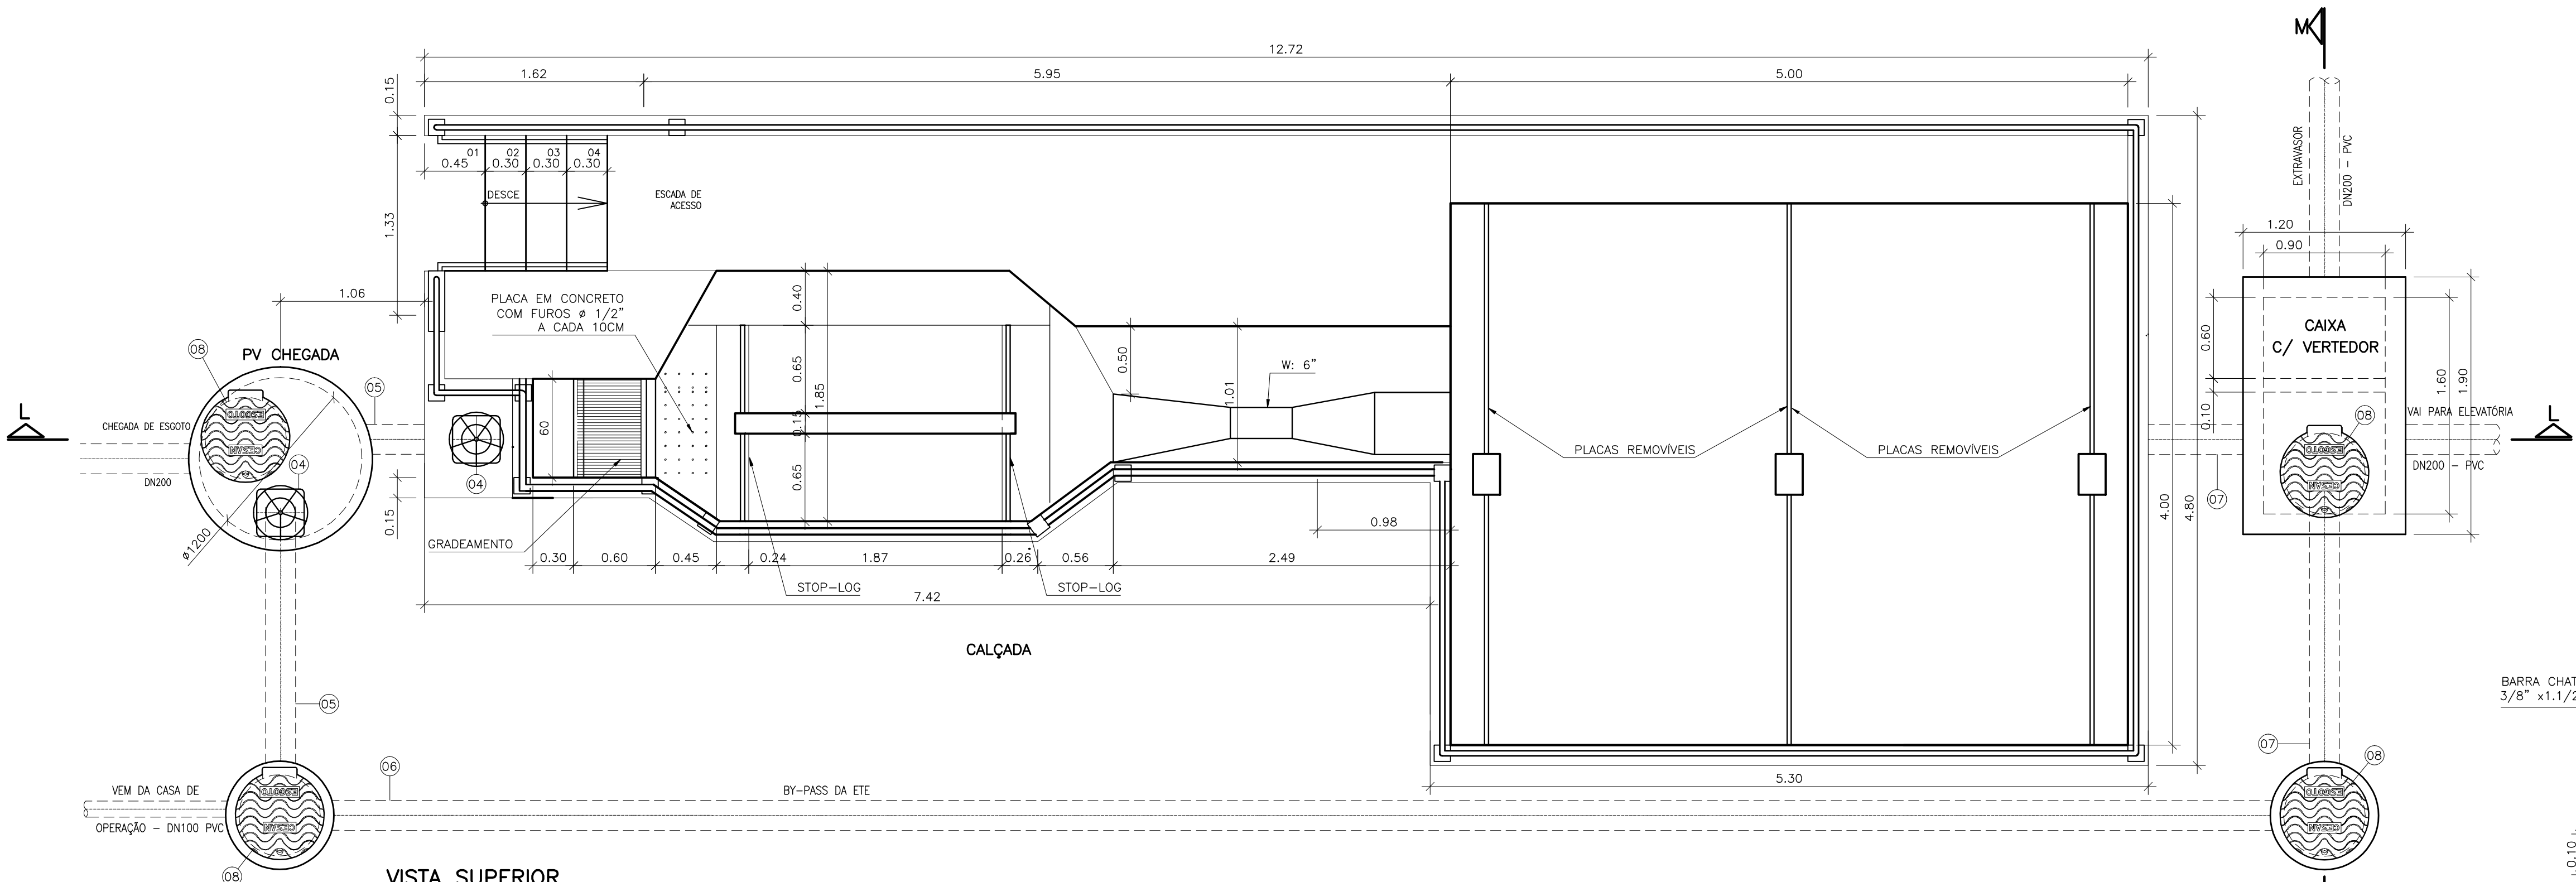

VISTA SUPERIOR
ESCALA: 1/30

GRADEAMENTO MÉDIO
ESCALA: 1/10

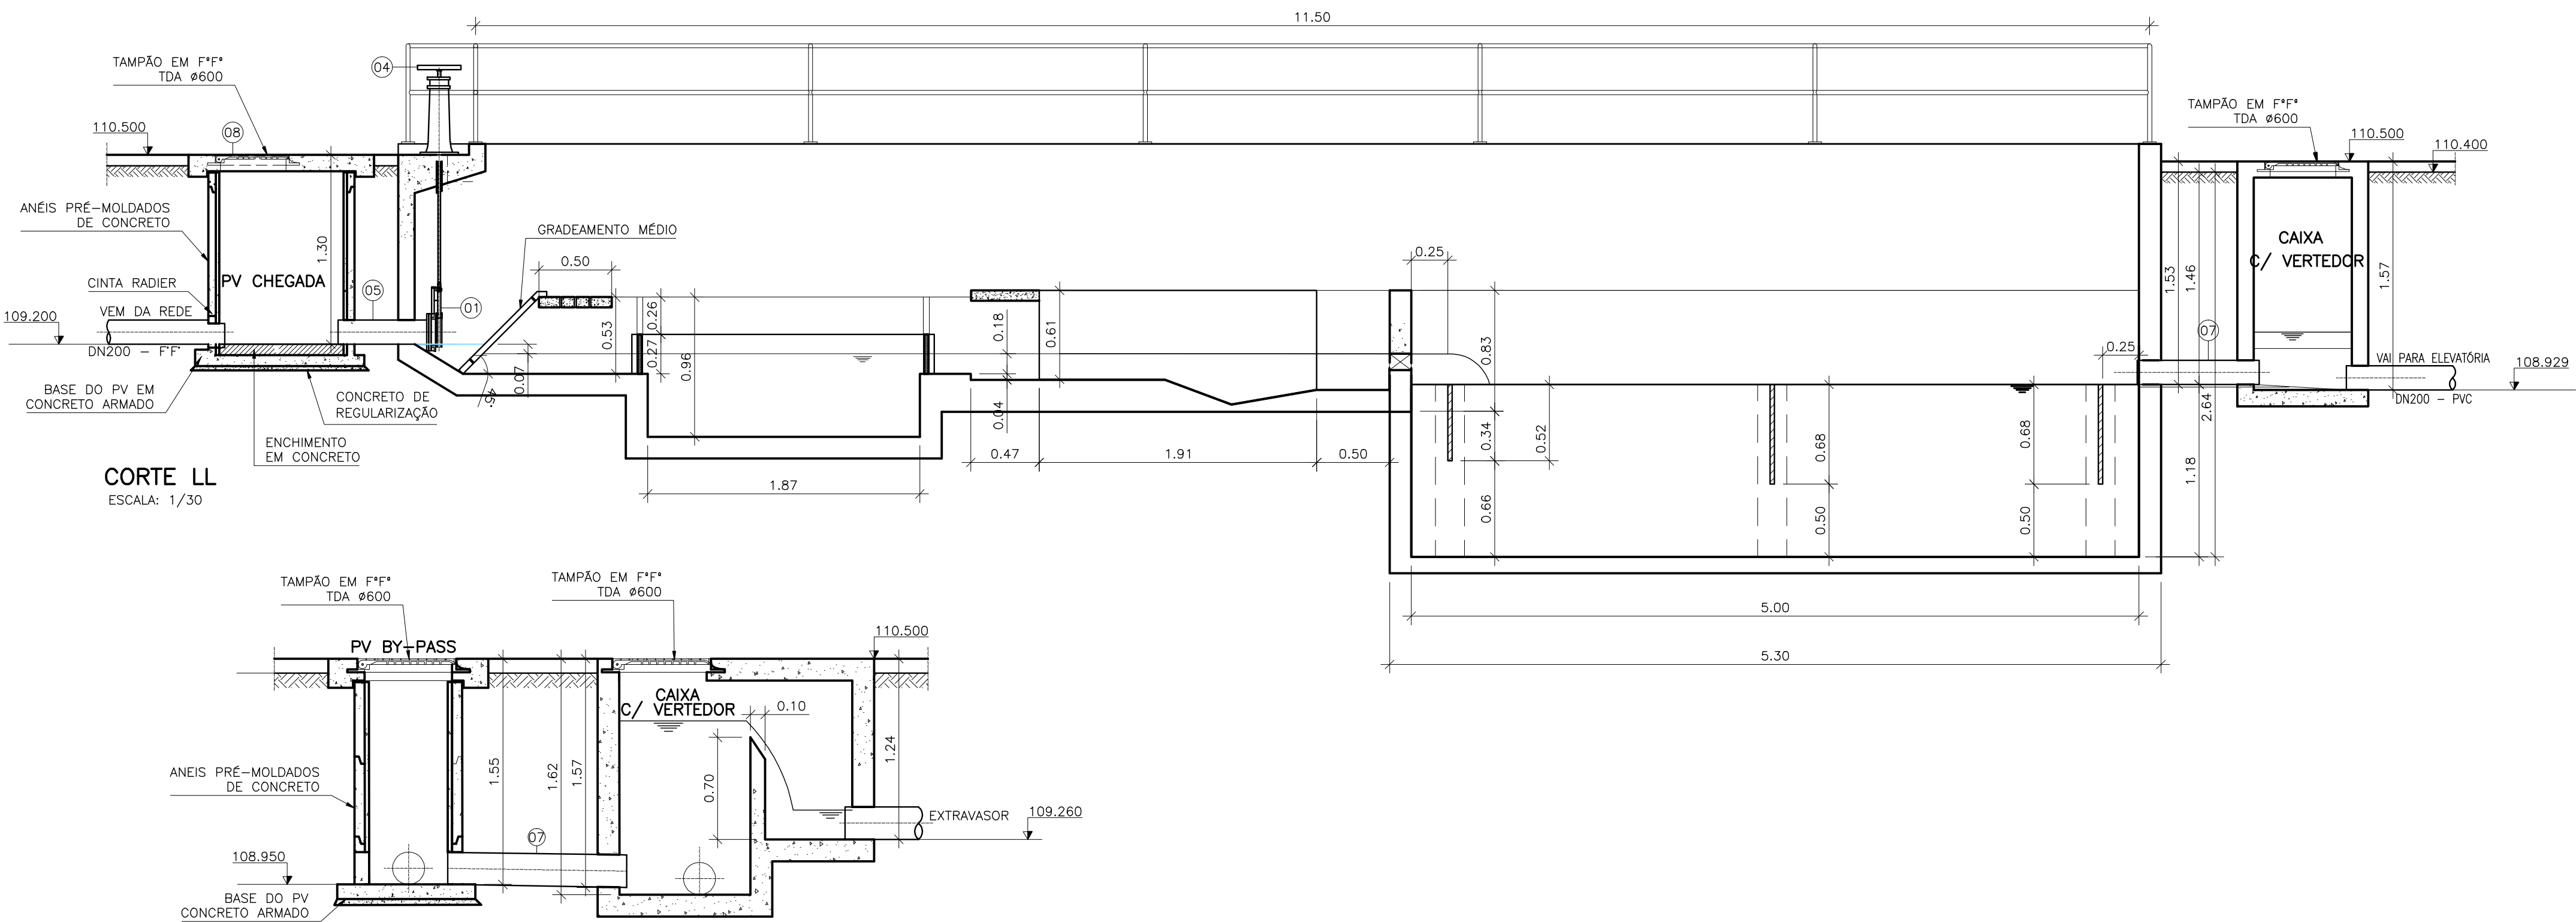

CORTE LL
ESCALA: 1/30

CORTE MM
ESCALA: 1/30

LISTA DE MATERIAL DO PRÉ-TRATAMENTO				
ITEM	DISCRIMINAÇÃO	UNID.	MATERIAL	DN (mm) QUANT.
ENTRADA				
01	ADUFA DE PAREDE	PÇ	FF"	200 02
02	HCR1-HASTE C/ ROSCA E BOCA DE CHAVE L=2,00m	PÇ	FF"	- 02
03	MH - MANCAL INTERMEDIÁRIO	PÇ	FF"	- -
04	PMS - PEDESTAL DE MANOBRA SIMPLES	PÇ	FF"	- 02
05	TUBO COM FLANGE E PONTA - L=1,10m	PÇ	FF"	200 02
06	TUBO COM FLANGE E PONTA - L=6,00m	PÇ	PVC	200 02
07	TUBO CILINDRICO - L=1,20m	PÇ	PVC	200 02
ACESSÓRIOS				
ABF 10		PÇ	BORRACHA	200 02
PPF 10		PÇ	AÇO	20x90 16
A JE		PÇ	BORRACHA	200 02
TAMPÕES				
08	TDA-600	PÇ	FF"	600 04

NOTAS:
1 - PAREDES COM 15cm DE LARGURA.

ESTE DESENHO É PROPRIEDADE DA
COMPANHIA ESPÍRITO SANTENSE DE
SANEAMENTO - CESAN E NÃO PODE
SER COPIADO SEM SUA AUTORIZAÇÃO.

NÚMEROS	TÍTULOS	Nº	LOCAL	DISCRIMINAÇÃO	DES.	DIV.	GER.	DATA
PRINCIPAIS DESENHOS DE REFERÊNCIA								
		02	ENCIBRA	ENTREGA FINAL	JULIANA	-	-	ABR/11
		01	ENCIBRA	CONFORME SOLICITADO PELA CESAN	JULIANA	-	-	JUL/10

CANCELAR E SUBSTITUIR O DESENHO NÚMERO:

CANCELADO E SUBSTITUÍDO PELO DESENHO NÚMERO:

CENTRO DE DOCUMENTAÇÃO
RECEBIDO: / /
Nº DOC.: ____ ASS.: ____
APROVAÇÃO CESAN:
ASS.: ____ MATR.: ____
UNID.: ____ DATA: / /
ESTA APROVAÇÃO NÃO ISENTA A CONTRATADA DE SUAS RESPONSABILIDADES LEGAIS.

EMITENTE: **ENCIBRA S. A.**
Estudos e Projetos de Engenharia
PROJETADO: SIMONE DE JESUS SILVA
COORDENADOR: RENAN CARATTI ALVES
CREA: 6432/10 REGIÃO: ES
DESENHO: JULIANA
DATA: 05/04/2011
RESPONSÁVEL TÉCNICO: RENAN CARATTI ALVES
CREA 0601159690 REGIÃO SP ART Nº 20100009496 DATA 09/09/2009

EMISSION CESAN
PROJETADO:
CREA:
DESENHADO:
VERIFICADO: ENGº NESTOR GORZA JR
DIVISÃO: ENGº NESTOR GORZA JR
GERÊNCIA: ENGº SANDRA SILV

DATAS
MUNICÍPIO: PANCAS
DISTRITO: SEDE
BAIRRO:
NOME DO EMPREENDIMENTO: AMPLIAÇÃO E MELHORIA DO SISTEMA DE ESGOTAMENTO SANITÁRIO DE PANCAS
TÍTULO: ESTAÇÃO DE TRATAMENTO DE ESGOTO HIDRÁULICO PRÉ-TRATAMENTO - CAIXA DE AREIA E GRADEAMENTO
ESCALA: INDICADA
FOLHA: 10 / 13
Nº CESAN: C-022-000-92-5-XX-0009
REV: 02