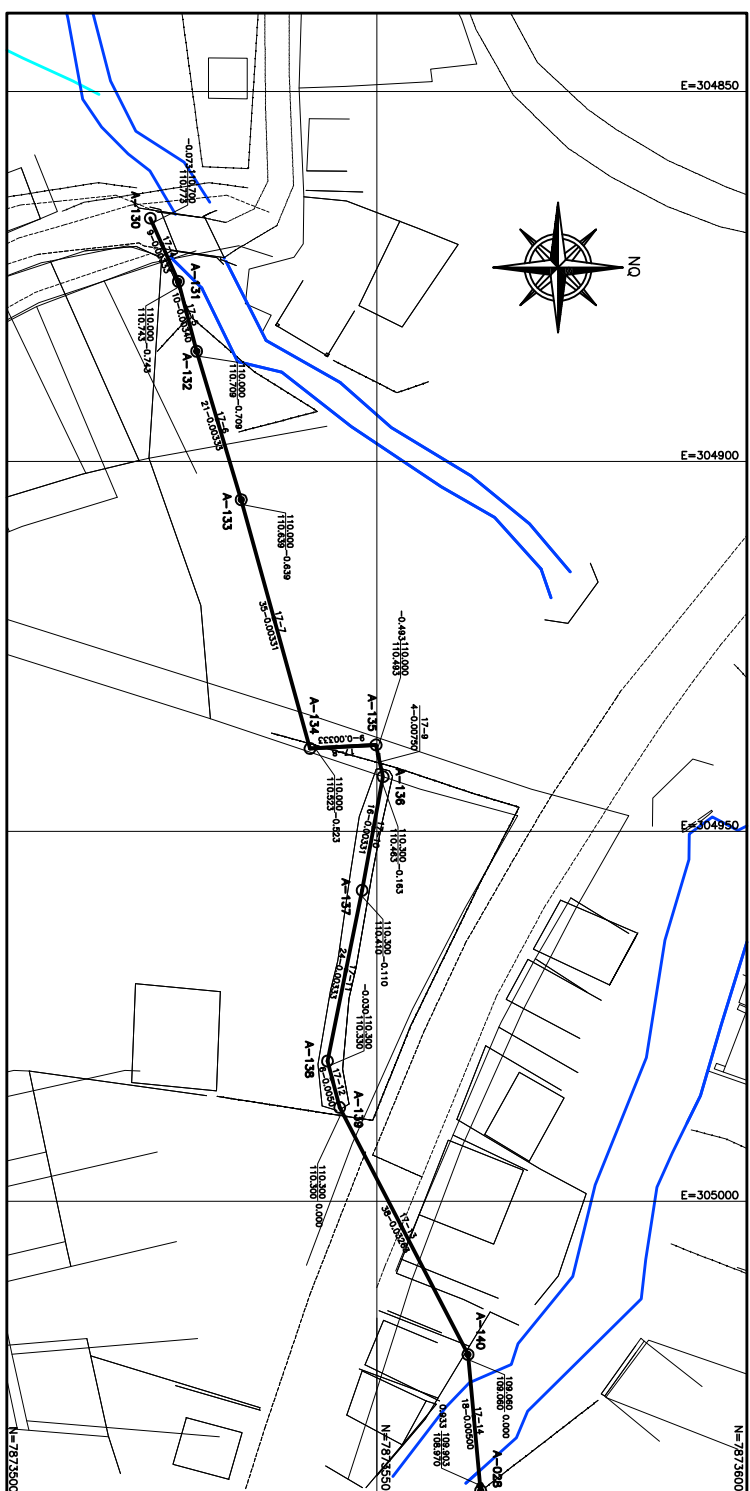


PROF. MONTANTE	COTADO COLETOR MONTANTE	COTADO TERRENO MONTANTE	NÚMERO DO PV A MONTANTE
PROF. JUSANTE	COTADO COLETOR JUSANTE	COTADO TERRENO JUSANTE	OBS
-0.073	110.773	110.700	A-130
-0.743	110.743	110.000	
-0.743	110.743	110.000	A-131
-0.709	110.709	110.000	
-0.709	110.709	110.000	A-132
-0.639	110.639	110.000	
-0.639	110.639	110.000	A-133
-0.523	110.523	110.000	
-0.523	110.523	110.000	A-134
-0.493	110.493	110.000	
-0.493	110.493	110.000	A-135
-0.163	110.463	110.300	
-0.163	110.463	110.300	A-136
-0.110	110.410	110.300	
-0.110	110.410	110.300	A-137
-0.030	110.330	110.300	
-0.030	110.330	110.300	A-138
0.000	110.300	110.300	
0.000	110.300	110.300	A-139
0.000	109.060	109.060	
0.000	109.060	109.060	A-140
0.933	108.970	109.903	TQ 0.715

**INTERCEPTOR 17 - BACIA A - L=190,00m
PERFIL LONGITUDINAL**

ESC. VERT. 1:50
ESC. HOR. 1:500ESC. VERT. 1:50
ESC. HOR. 1:50C

INTERCEPTOR 17 - BACIA A PLANTA

ESC. 1:500

[illegible]

CANCELA E SUBSTITUI O DESENHO NÚMERO:	
CANCELADO E SUBSTI- TUÍDO PELO DESENHO NÚMERO:	

CENTRO DE DOCUMENTAÇÃO	
RECEBIDO: ____/____/____	ASS.: _____
Nº DOC.: _____	
APPROVAÇÃO CESANT:	
ASS.: _____	MATR.: _____
UNID.: _____	DATA: ____/____/____
ESTA APROVAÇÃO NÃO SIGNIFICA CONTRATAÇÃO DE SUAS RESPONSABILIDADES LEGAIS.	



EMISSÃO CESAN		DATAS
PROJETADO: _____		
CREDA: _____		
DESENHADO: _____	EX-SUBA	
VERIFICADO: _____	EMP ^o NESTOR GONZA JR	
DIVIDÃO: _____	EMP ^o NESTOR GONZA JR	
GERÊNCIA: _____	EMP ^o SANDRA TEIX	

MUNICÍPIO: PANCOS		DISTRITO: SEDE		BAIRRO:	
NOME DO EMPREENDIMENTO: AMPLIAÇÃO E MELHORA DO SISTEMA DE ESGOTOAMENTO SANTUÁRIO DE PANCOS					
TÍTULO: INTERCEPTOR PROJETO HIDRAULICO PLANTA E PERFIL - BACA A					
ESCALA:	FOLHA:	Nº CESAN		REVISÃO	
INDICADA	02 / 04	C-002-000-94-5-X-0038		00	

COORDENADAS					
P.V	C. TERRENO	Q.L. REDE	X		Y

LEGENDA

- | | INTERCEPTOR PROTECTOR | LIMITE DE SUB-BACIA |
|---------|---|---------------------|
| ○ | POÇO DE VISITA | |
| ● | POÇO DE VISITA ESPECIAL P/ INTERCEPTOR | |
| — | PERÍMETRO DE PROTEÇÃO DO PRODOTO ESPECÍFICO | |
| | SENDO DO FLUXO | |
| X-Nº | BACIA-NÚMERO DO PV | |
| COLETOR | NÚMERO DO COLETOR | |
| TRINCHO | NÚMERO DO TRINCHO | |
| EXTENS. | EXTENSÃO DO TRINCHO (m) | |
| DECLIV. | DECLIVIDADE DO TRINCHO (m/m) | |
| DETLV. | MATERIAL (QUANDO DIFERENTE DE PVC) | |
| DIM. | DIÂMETRO (QUANDO DIFERENTE DE 150mm) | |
| C.T. | COTA DE TERRENO | |
| C.F. | COTA DE FUNDO DO PV | |
| C.D. | COTA DE DESNIVEL | |
| C.O. | COTA DE TUBO DE QUESO | |
| PROF. | PROFUNDIDADE | |

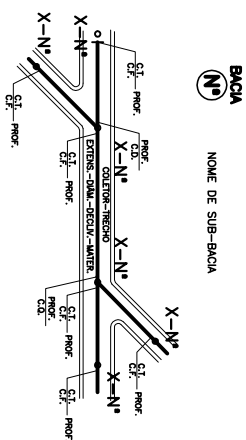

LOCALIZAÇÃO NAS PRANCHAS DA PLANTA DA REDE

