


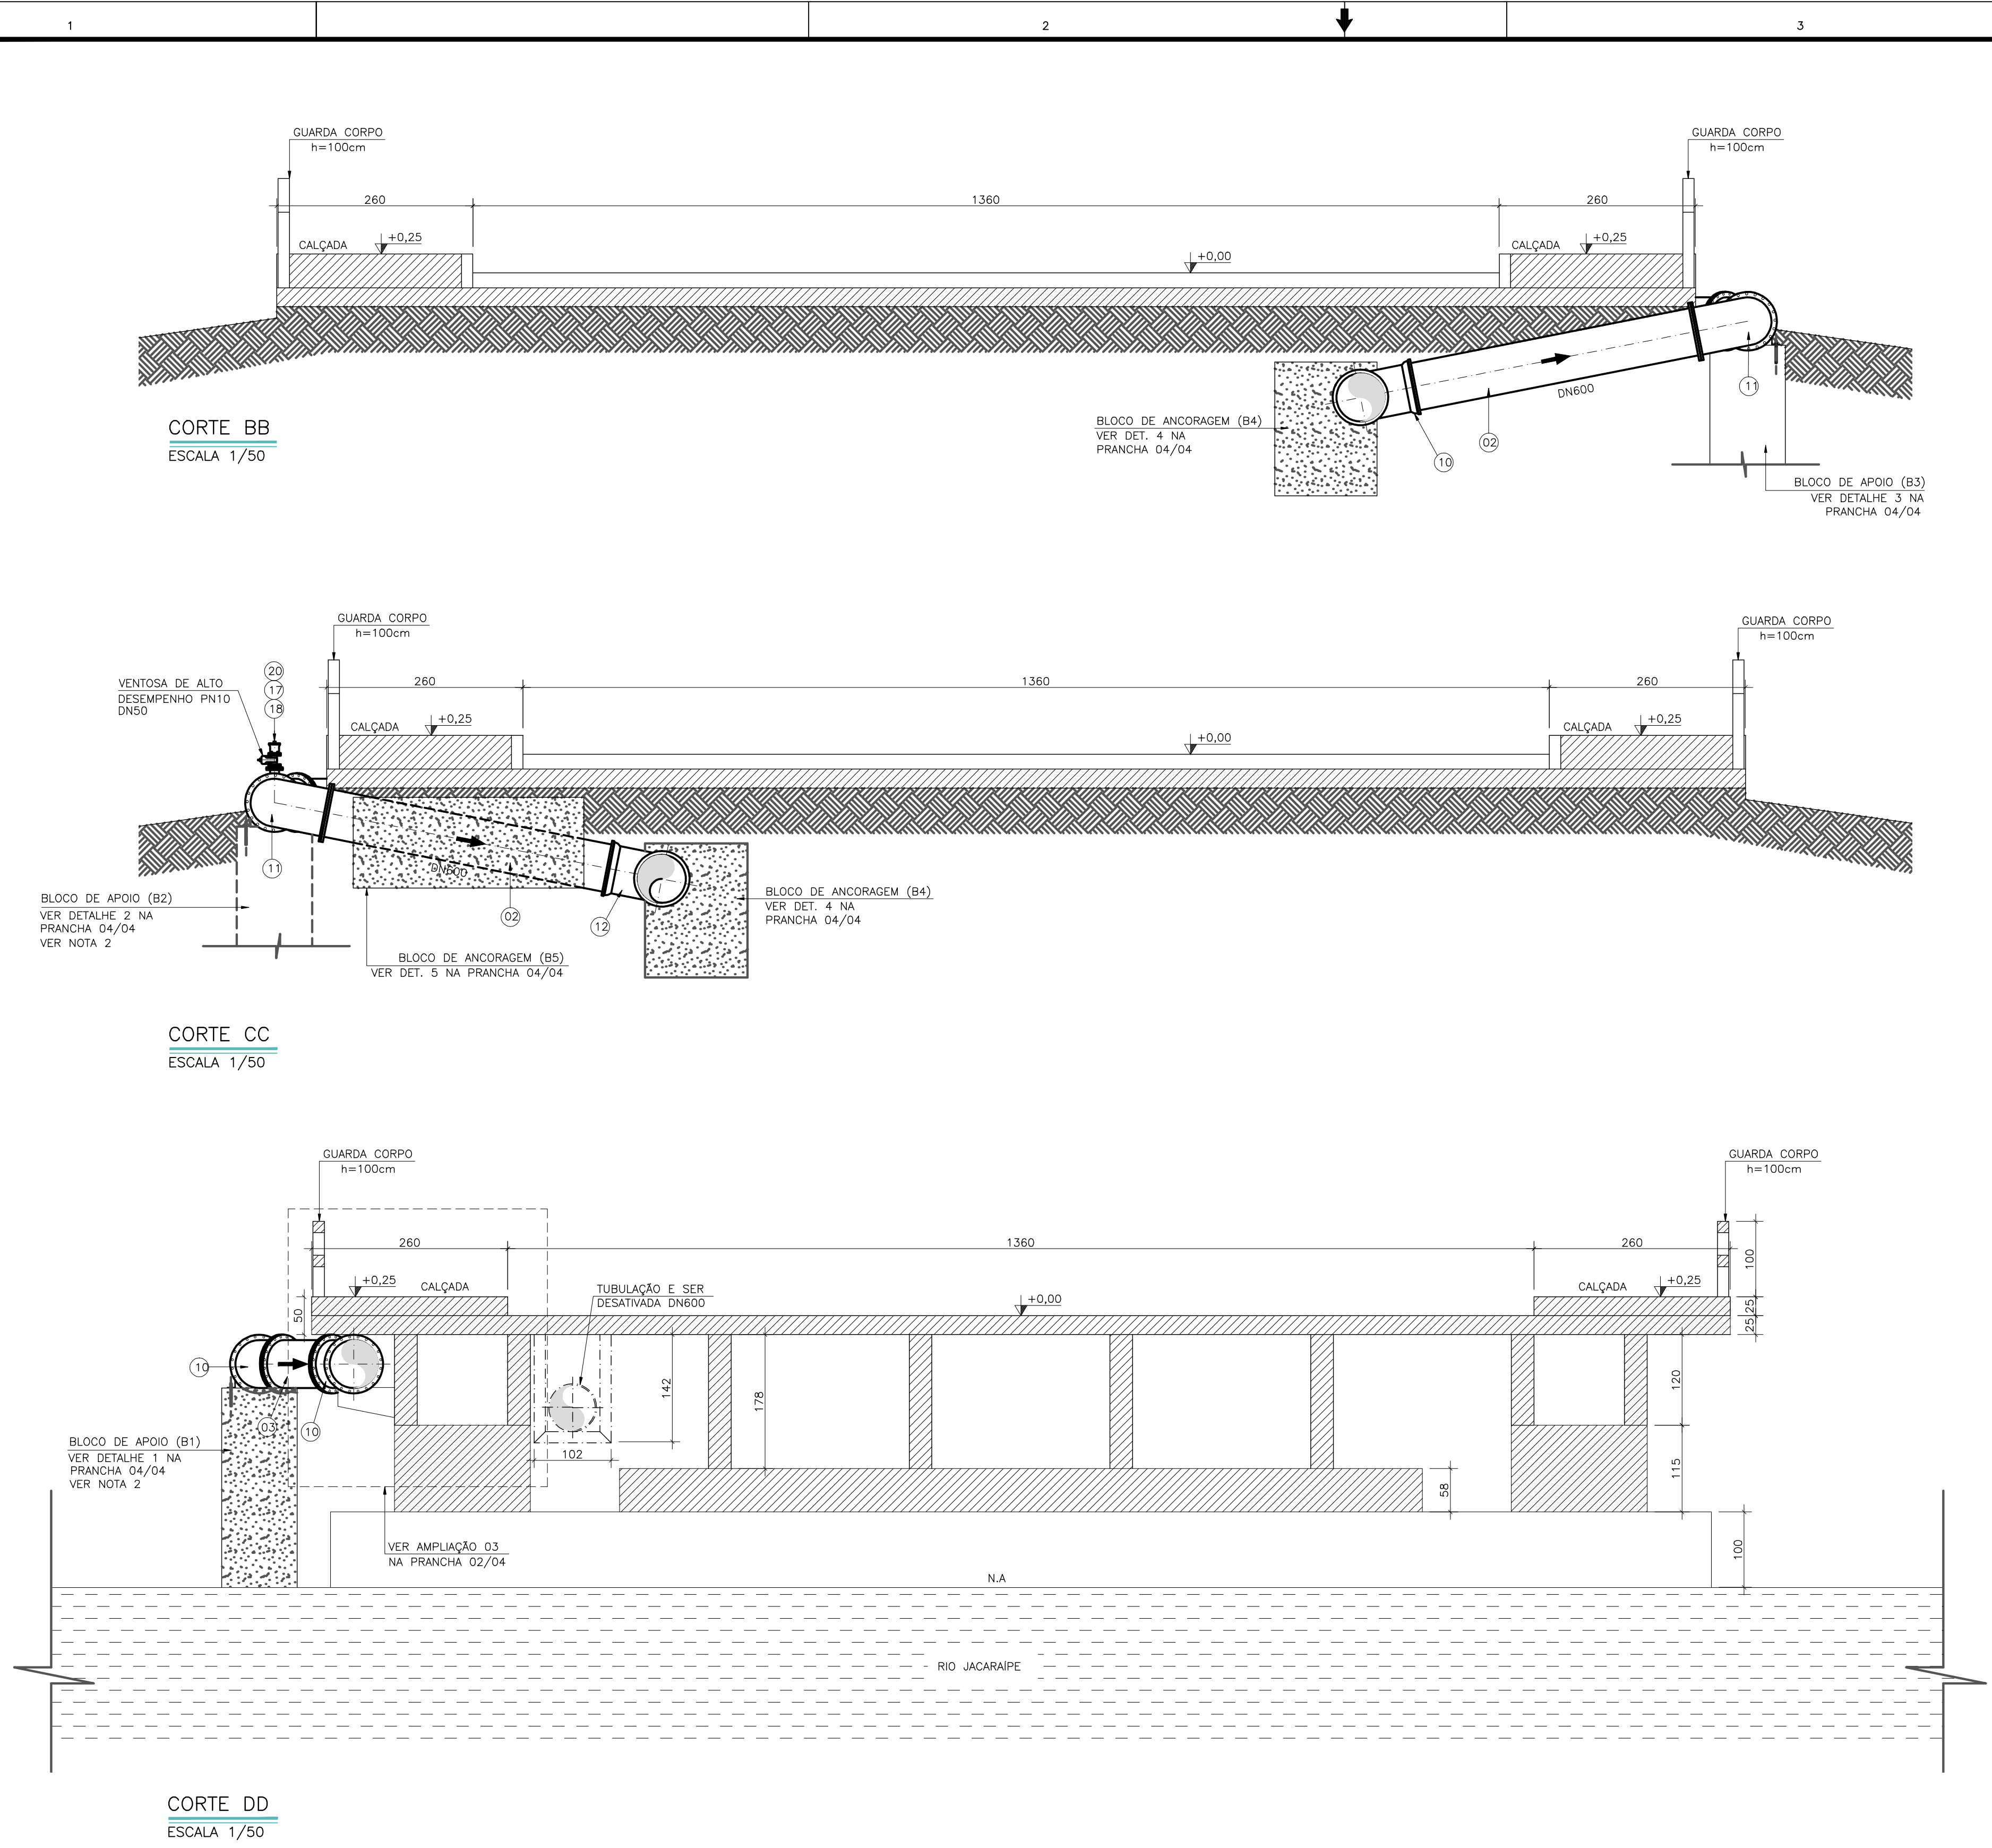

- LEGENDA
- ESTRUTURA EXISTENTE
 - TUBULAÇÃO PROJETADA
 - TUBULAÇÃO EXISTENTE
 - TUBULAÇÃO A SER DESATIVADA
- NOTAS
- AS DIMENSÕES ESTÃO EM CENTÍMETROS E OS DIÂMETROS EM MILÍMETROS;
 - AJUSTAR A ALTURA DO BLOCO CONFORME O TERRENO. O ESPAÇAMENTO ENTRE O BLOCO E O FLANGE SERÁ DE NO MÍNIMO 20 cm;
 - TODAS AS PEÇAS DEVEM VIR COM SEUS RESPECTIVOS ACESSÓRIOS;
 - PARA A LISTA DE MATERIAIS VER PRANCHA A-035-003-50-5-XX-0030.

ESTE DESENHO É PROPRIEDADE DA
COMPANHIA ESPÍRITO SANTENSE DE
SANEAMENTO - CESAN E NÃO PODE
SER COPIADO SEM SUA AUTORIZAÇÃO.

NÚMEROS		TÍTULOS		01	GANEM	REVISÃO GERAL	TRC	NOV/13	CANCELA E SUBSTITUI O DESENHO NÚMERO:		CENTRO DE DOCUMENTAÇÃO		EMITENTE: GANEM Engenharia Ltda		EMISSÃO CESAN		DATAS		 MUNICÍPIO: SERRA DISTRITO: JACARAÍPE BAIRRO: JACARAÍPE NOME DO EMPREENDIMENTO: SISTEMA DE ABASTECIMENTO DE ÁGUA DA GRANDE VITÓRIA TÍTULO: ANÁLISE OPERACIONAL DO SISTEMA TRAVESSIA DA ADUTORA DN600 NA PONTE DO RIO JACARAÍPE PROJETO HIDRÁULICO DE SUBSTITUIÇÃO CORTES BB, CC E DD		
PRINCIPAIS DESENHOS DE REFERÊNCIA		REVISÃO		Nº	LOCAL	DISCRIMINAÇÃO	DES.	DIV.	GER.	DATA	CANCELADO E SUBSTITUÍDO PELO DESENHO NÚMERO:		RECEBIDO: / / Nº DOC.: ASS.: APROVAÇÃO CESAN: ASS.: MATR.: UNID.: DATA: / / ESTA APROVAÇÃO NÃO ISENTA A CONTRATADA DE SUAS RESPONSABILIDADES LEGAIS.		PROJETADO: JULIO CESAR ALI GANEM COORDENADOR: JULIO CESAR ALI GANEM CREA: 24918/D REGIÃO: MG DESENHO: JONATHAN NUNES DATA: JUNHO/2013 RESPONSÁVEL TÉCNICO: JULIO CESAR ALI GANEM CREA: 24918/D REGIÃO: MG, ART Nº: DATA:		PROJETADO: CREA: DESENHADO: VERIFICADO: DIVISÃO: GERÊNCIA:				Nº CESAN A-035-003-50-5-XX-0032