



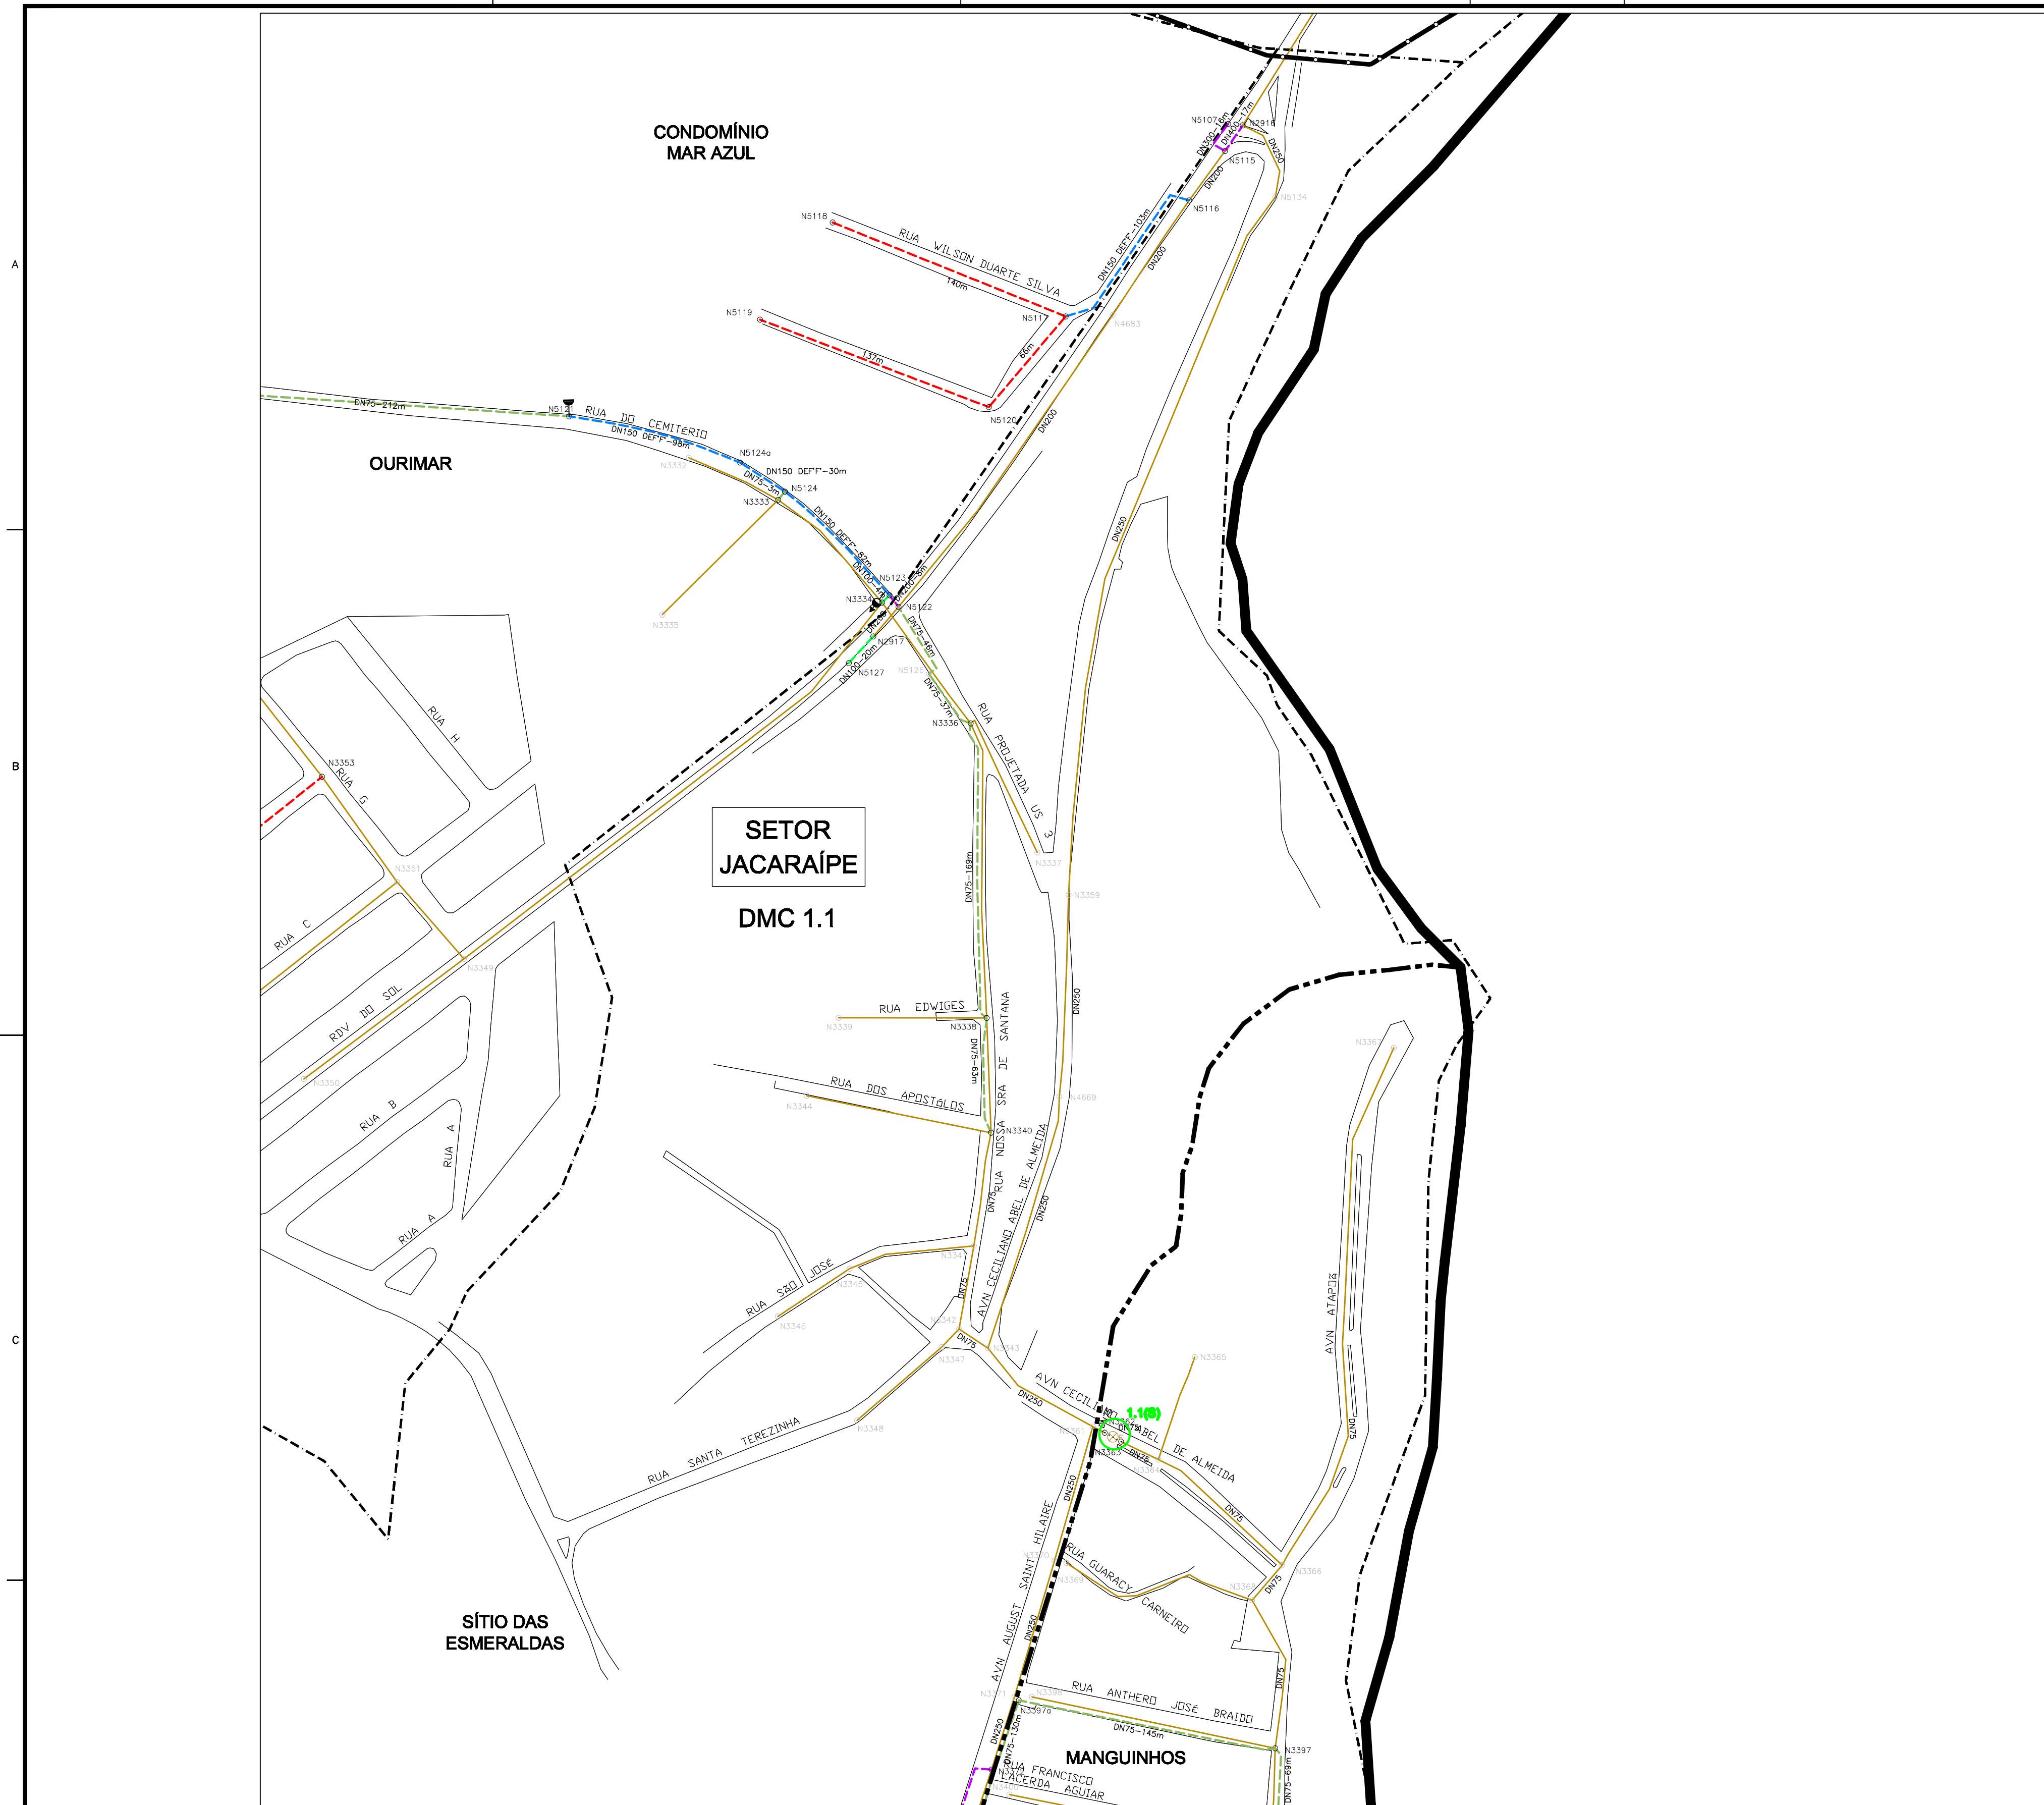

ARTICULAÇÃO

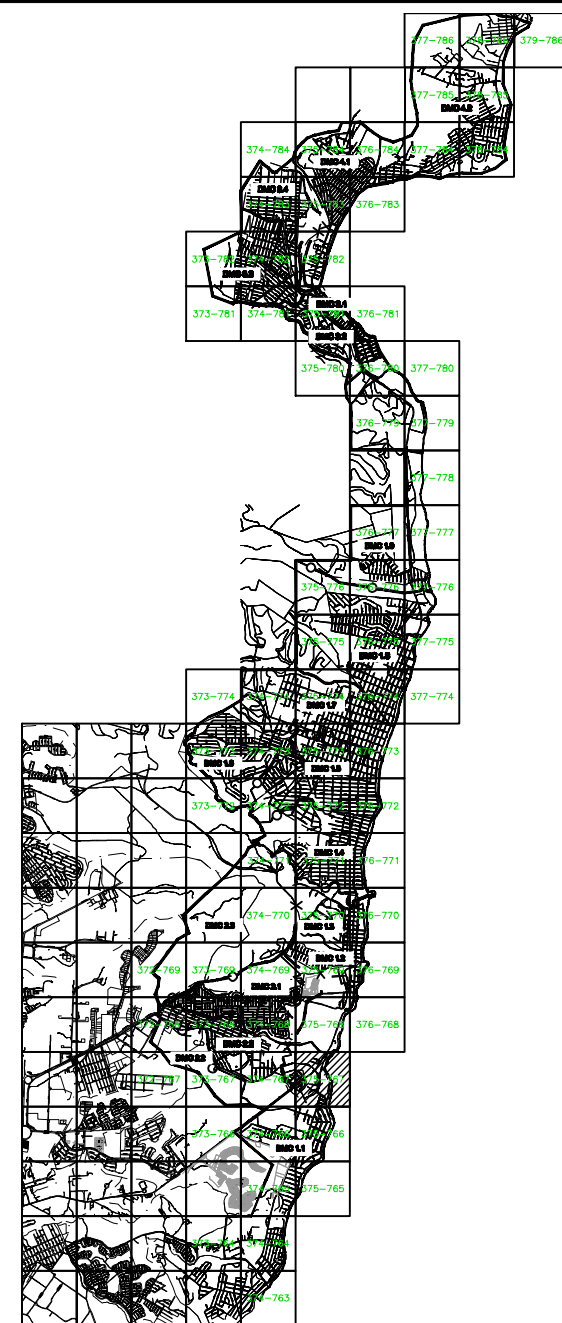

LEGENDA

-
- | | | | |
|-----|-----------------------|---|-------------|
| --- | REDE PROJETADA-2032 | } | DN 50 mm |
| --- | REDE EM SUBSTITUIÇÃO | | DN 75 mm |
| --- | REDE EMPREENDEDOR | | DN 100 mm |
| --- | REDE PROJETADA-2031 | | DN 150 mm |
| --- | REDE EXISTENTE | | DN ≥ 200 mm |
| --- | REDE A SER DESATIVADA | | |
| --- | REDE A SER FECHADA | | |

- | | |
|---|---|
| | LIMITE DA ÁREA ESTUDADA |
| | LIMITE DE SETOR |
| | LIMITE DE DISTRITO DE MACROMEDIDAÇÃO E CONTROLE |
| | LIMITE DE BOOSTER |
|  | LIMITE DE VRP |

- | | | | |
|---|-------------------------------------|---|----------------------------------|
|  | REGISTRO EXISTENTE |  | MACROMEDIDOR EXISTENTE |
|  | REGISTRO EXISTENTE FECHADO |  | MACROMEDIDOR PROJETADO |
|  | REGISTRO PROJETADO |  | ESTAÇÃO PITOMÉTRICA EXISTENTE |
|  | REGISTRO PROJETADO FECHADO |  | ESTAÇÃO PITOMÉTRICA PROJETADA |
|  | VÁLVULA BORBOLETA EXISTENTE |  | VRP EXISTENTE |
|  | VÁLVULA BORBOLETA EXISTENTE FECHADA |  | VRP PROJETADA |
|  | VÁLVULA BORBOLETA PROJETADA |  | BOOSTER EXISTENTE |
|  | VÁLVULA BORBOLETA PROJETADA FECHADA |  | BOOSTER EXISTENTE A DESATIVAR |
|  | VÁLVULA DE RETENÇÃO EXISTENTE |  | BOOSTER EXISTENTE A SER ALTERADO |
|  | VÁLVULA DE RETENÇÃO PROJETADA |  | BOOSTER PROJETADO |
|  | DESCARGA EXISTENTE |  | RESERVATÓRIO APOADO EXISTENTE |
|  | DESCARGA PROJETADA |  | RESERVATÓRIO APOADO PROJETADO |
|  | VENTOSA EXISTENTE |  | RESERVATÓRIO ENTERRADO EXISTENTE |
|  | VENTOSA PROJETADA |  | RESERVATÓRIO ENTERRADO PROJETADO |
|  | HRDANTE PROJETADO |  | RESERVATÓRIO ELEVADO EXISTENTE |
| | |  | RESERVATÓRIO ELEVADO PROJETADO |

1. OS DIÂMETROS NÃO ESPECIFICADOS CORRESPONDEM A 250 mm;
2. PARA O MATERIAL DA REDE PROJETADA, SEQUE ESPECIFICAÇÃO ABAIXO, EXCETO INDICAÇÃO EXPLÍCITA NO TRECHO:
- DN100 – PVC;
 - DN150 – PVT;
3. AS AUTOMAS ROTAS SEMPRE EM FERRO FUNDIDO;
4. PARA DETALHE DE MÓS E LISTA DE MATERIAIS, VER DISENHO:
- SETOR JACARAPÉ: C-035-000-80-5-XX-0486, C-035-000-80-5-XX-0487, C-035-000-80-5-XX-0488;
 - SETOR BARRO D'ÁGUA: C-035-000-80-5-XX-0489, C-035-000-80-5-XX-0490, C-035-000-80-5-XX-0491, C-035-000-80-5-XX-0492;
 - SETOR BARRO D'ÁGUA: C-035-000-80-5-XX-0493, C-035-000-80-5-XX-0494, C-035-000-80-5-XX-0495, C-035-000-80-5-XX-0496;
 - SETOR BARRO D'ÁGUA: C-035-000-80-5-XX-0501, C-035-000-80-5-XX-0502, C-035-000-80-5-XX-0503, C-035-000-80-5-XX-0504;
 - SETOR BARRO D'ÁGUA: C-035-000-80-5-XX-0505, C-035-000-80-5-XX-0506, C-035-000-80-5-XX-0507, C-035-000-80-5-XX-0508;
 - SETOR BARRO D'ÁGUA: C-035-000-80-5-XX-0509, C-035-000-80-5-XX-0510, C-035-000-80-5-XX-0511, C-035-000-80-5-XX-0512;
 - SETOR NOVA ALMEIDA: C-035-000-80-5-XX-0517, C-035-000-80-5-XX-0518, C-035-000-80-5-XX-0519;
 - SETOR NOVA ALMEIDA: C-035-000-80-5-XX-0520, C-035-000-80-5-XX-0521, C-035-000-80-5-XX-0522, C-035-000-80-5-XX-0523;
 - SETOR PRAIA GRANDE: C-034-000-80-5-XX-0500, C-034-000-80-5-XX-0501, C-034-000-80-5-XX-0502, C-034-000-80-5-XX-0503, C-034-000-80-5-XX-0504, C-034-000-80-5-XX-0505;
 - SETOR PRAIA GRANDE: C-034-000-80-5-XX-0506, C-034-000-80-5-XX-0507, C-034-000-80-5-XX-0508, C-034-000-80-5-XX-0509;
5. PARA PLANTAS GERAIS VER DISENHO:
- DIVISÃO DE CORTES: C-035-000-80-5-XX-0480;
 - DISTRITO DE MEDICINA E CONTROLE DOS SETORES JACARAPÉ E BARRO DAS FLORES: C-035-000-80-5-XX-0481
 - DISTRITO DE MEDICINA E CONTROLE DOS SETORES JACARAPÉ E BARRO DAS FLORES: C-035-000-80-5-XX-0482;
 - VÁLVULAS REDUTORAS DE PRESSÃO DOS SETORES JACARAPÉ E BARRO DAS FLORES: C-035-000-80-5-XX-0483
 - DISTRITO DE MEDICINA E CONTROLE DOS SETORES NOVA ALMEIDA E PRAIA GRANDE: C-035-000-80-5-XX-0484
 - ESTAÇÕES ELEVATORIAS DE ÁGUA TRATADA DOS SETORES NOVA ALMEIDA E PRAIA GRANDE: C-035-000-80-5-XX-0485
6. PARA AMPLIAÇÃO DE REDE VER DISENHO: C-035-000-80-5-XX-0479
7. OS MACROMEDIDORES DN150 SERÃO DO TIPO HIDRÔMETRO, E OS DN200, DO TIPO ELETROMAGNÉTICO;
8. O POSICIONAMENTO EXATO DAS VENTOSAS E DESCARGAS SERÃO ANALISADOS EM CAMPO PELA CONTRATANTE;
9. CONFORME SOLICITADO PELA CONTRATANTE, OS REGISTROS EXISTENTES LOCALIZADOS EM LIMITE DE ZONA DE ABASTECIMENTO SERÃO SUBSTITUÍDOS DE ACORDO COM A TABELA ABAIXO:
- DN100 – CASAMENTO DO TRECHO
 - 150x120x220 – REGISTRO COM CUNHA DE BORRACHA
 - DN100 – VÁLVULA ROBERTET
 - 150x120x220 – REGISTRO COM CUNHA DE BORRACHA

CODIFICAÇÃO DAS FASES DO PLANEJAMENTO

- 
 REDE MACRO (LETRA.NÚMERO)
 X.X (S)
 VRP
 MM X.X

[illegible]