
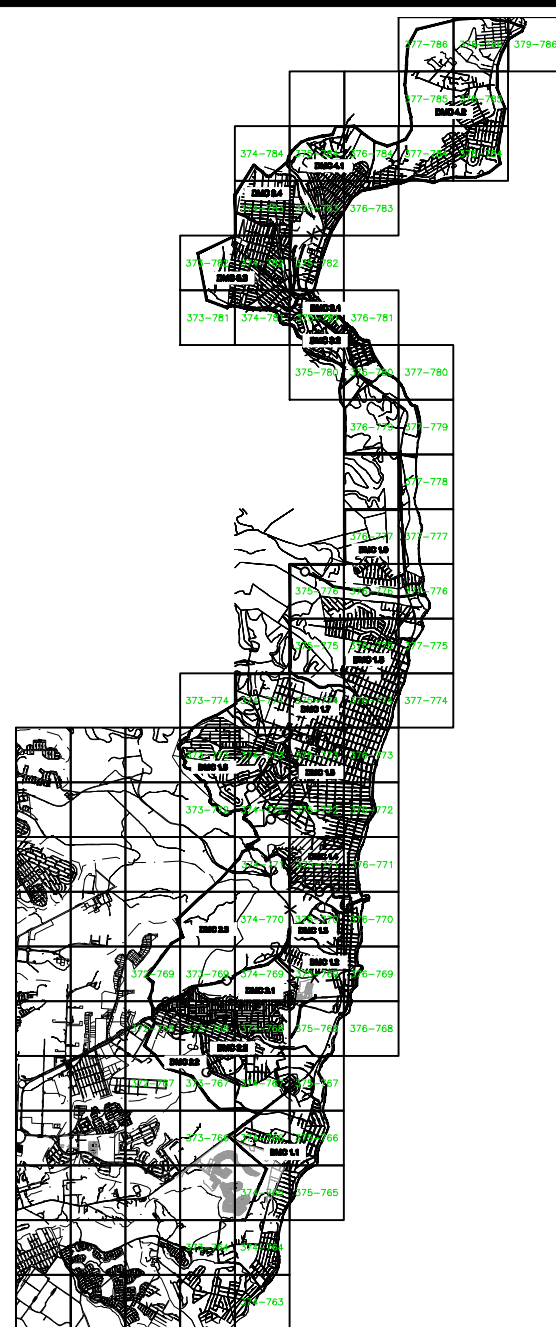


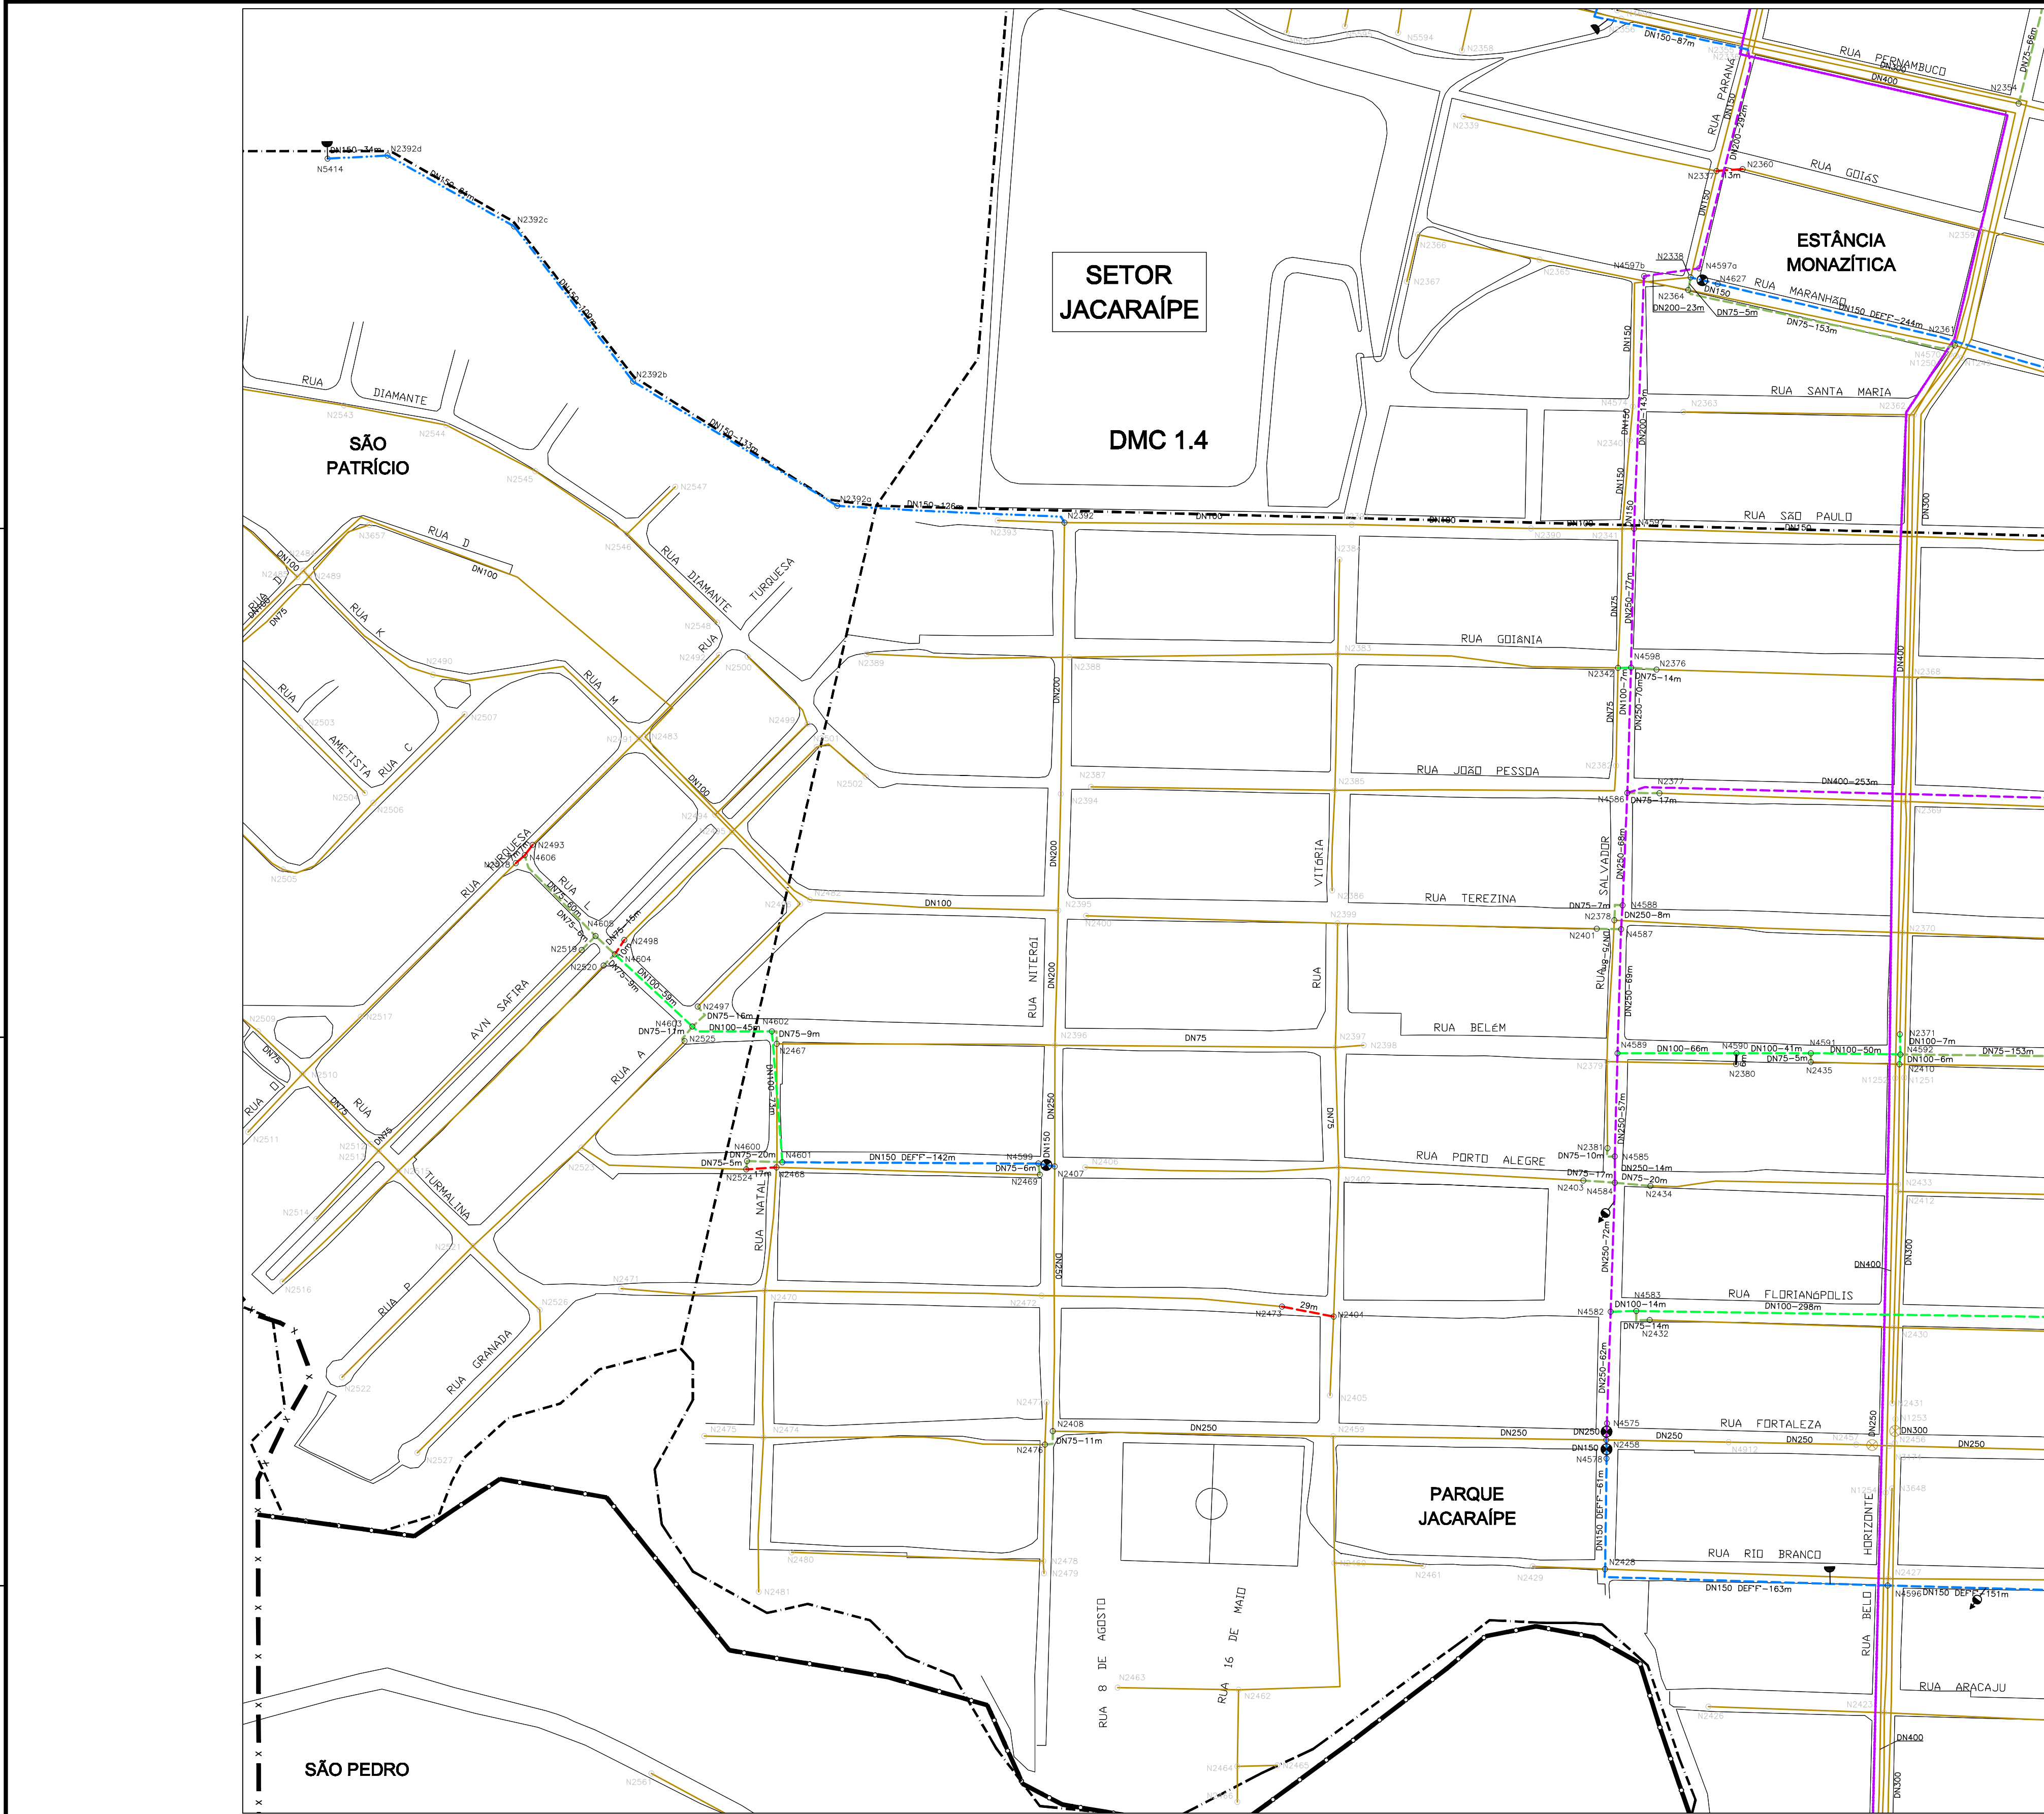

LEGENDA

- REDE PROJETADA-2032
REDE EM SUBSTITUIÇÃO
REDE EMPREENDEDOR
REDE PROJETADA-2031
- REDE EXISTENTE
REDE A SER DESATIVADA
REDE A SER FECHADA
- LIMITE DA ÁREA ESTUDADA
LIMITE DE SETOR
LIMITE DE DISTRITO DE MACROMEDIDAÇÃO E CONTROLE
LIMITE DE BOOSTER
LIMITE DE VRP
- REGISTRO EXISTENTE
REGISTRO EXISTENTE FECHADO
REGISTRO PROJETADO
REGISTRO PROJETADO FECHADO
VÁLVULA BORBOLETA EXISTENTE
VÁLVULA BORBOLETA EXISTENTE FECHADA
VÁLVULA BORBOLETA PROJETADA
VÁLVULA BORBOLETA PROJETADA FECHADA
VÁLVULA DE RETENÇÃO EXISTENTE
VÁLVULA DE RETENÇÃO PROJETADA
DESCARGA EXISTENTE
DESCARGA PROJETADA
VENTOSA EXISTENTE
VENTOSA PROJETADA
HIDRANTE PROJETADO
- MACROMEDIDOR EXISTENTE
MACROMEDIDOR PROJETADO
ESTÇÃO PITOMÉTRICA EXISTENTE
ESTÇÃO PITOMÉTRICA PROJETADA
VRP EXISTENTE
VRP PROJETADA
BOOSTER EXISTENTE
BOOSTER EXISTENTE A SER ALTERADO
BOOSTER PROJETADO
RESERVATÓRIO APOIADO EXISTENTE
RESERVATÓRIO APOIADO PROJETADO
RESERVATÓRIO ENTERRADO EXISTENTE
RESERVATÓRIO ENTERRADO PROJETADO
RESERVATÓRIO ELEVADO EXISTENTE
RESERVATÓRIO ELEVADO PROJETADO
1. OS DIÂMETROS NÃO ESPECIFICADOS CORRESPONDEM A DN50 mm;
2. PARA O MATERIAL DA REDE PROJETADA, SEGUIR ESPECIFICAÇÃO ABAIXO, EXCETO INDICAÇÃO EXPLÍCITA NO TRECHO:
• DN 100 - PVC;
• DN 150 - FV;
3. AS ADUTORAS SERÃO SEMPRE EM FERRO FUNDIDO;
4. PARA DETALHE DE NÓS E LISTA DE MATERIAIS VER DESENHOS:
• SETOR JACARAÍPE: C-035-000-80-5-XX-0487; C-035-000-80-5-XX-0488;
• SETOR JACARAÍPE: C-035-000-80-5-XX-0489; C-035-000-80-5-XX-0490; C-035-000-80-5-XX-0491; C-035-000-80-5-XX-0492;
• SETOR JACARAÍPE: C-035-000-80-5-XX-0493; C-035-000-80-5-XX-0494; C-035-000-80-5-XX-0495; C-035-000-80-5-XX-0496;
• SETOR JACARAÍPE: C-035-000-80-5-XX-0497; C-035-000-80-5-XX-0498; C-035-000-80-5-XX-0499; C-035-000-80-5-XX-0500;
• SETOR JACARAÍPE: C-035-000-80-5-XX-0501; C-035-000-80-5-XX-0502; C-035-000-80-5-XX-0503; C-035-000-80-5-XX-0504;
• SETOR JACARAÍPE: C-035-000-80-5-XX-0505; C-035-000-80-5-XX-0506; C-035-000-80-5-XX-0507;
• SETOR BARRIO DAS FLORES: C-035-000-80-5-XX-0510; C-035-000-80-5-XX-0511; C-035-000-80-5-XX-0512;
• SETOR BARRIO DAS FLORES: C-035-000-80-5-XX-0513; C-035-000-80-5-XX-0514; C-035-000-80-5-XX-0515;
• SETOR NOVA ALMEIDA: C-035-000-80-5-XX-0517; C-035-000-80-5-XX-0518; C-035-000-80-5-XX-0519;
• SETOR NOVA ALMEIDA: C-035-000-80-5-XX-0520; C-035-000-80-5-XX-0521; C-035-000-80-5-XX-0522; C-035-000-80-5-XX-0523;
• SETOR PRAIA GRANDE: C-034-000-80-5-XX-0003; C-034-000-80-5-XX-0004; C-034-000-80-5-XX-0005;
• SETOR PRAIA GRANDE: C-034-000-80-5-XX-0006; C-034-000-80-5-XX-0007;
5. PARA PLANTAS GERMES VER DESENHOS:
• DISTRITO DE MEDIÇÃO E CONTROLE DOS SETORES JACARAÍPE E BARRIO DAS FLORES: C-035-000-80-5-XX-0481;
• ESTÇÕES ELEVATÓRIAS DE ÁGUA TRATADA DOS SETORES JACARAÍPE E BARRIO DAS FLORES: C-035-000-80-5-XX-0482;
• VÁLVULAS REDUTORAS DE PRESSÃO DOS SETORES JACARAÍPE E BARRIO DAS FLORES: C-035-000-80-5-XX-0483;
• DISTRITO DE MEDIÇÃO E CONTROLE DOS SETORES NOVA ALMEIDA E PRAIA GRANDE: C-035-000-80-5-XX-0484;
• ESTÇÕES ELEVATÓRIAS DE ÁGUA TRATADA DOS SETORES NOVA ALMEIDA E PRAIA GRANDE: C-035-000-80-5-XX-0485;
6. PARA AMPLIAÇÃO DE REDE VER DESENHO: C-035-000-80-5-XX-0479
7. OS MACROMEDIDORES DN 150 SERÃO DO TIPO HIDROMETRO, E OS DN 200, DO TIPO ELETROMAGNÉTICO;
8. O POSICIONAMENTO EXATO DAS VENTOSAS E DESCARGAS SERÃO ANALISADOS EM CAMPO PELA CONTRATANTE;
9. CONFORME SOLICITADO PELA CONTRATANTE, OS REGISTROS EXISTENTES LOCALIZADOS EM LIMITE DE ZONA DE ABASTECIMENTO SERÃO SUBSTITUÍDOS DE ACORDO COM A TABELA ABAIXO:
• DN 100 - CAPAMENTO DO TRECHO;
• 150x40x250 - REGISTRO COM CUNHA DE BORRACHA;
• DN 300 - VÁLVULA BORBOLETA.

ESTE DESENHO É PROPRIEDADE DA
COMPANHIA ESPÍRITO SANTENSE DE
SANEAMENTO - CESAN E NÃO PODE
SER COPIADO SEM SUA AUTORIZAÇÃO.

NÚMEROS		TÍTULOS		PRINCIPAIS DESENHOS DE REFERÊNCIA	
01		GANEM		REVISÃO GERAL	
00		GANEM		EMISSIONAL INICIAL	
Nº		LOCAL		DISCRIMINAÇÃO	
