
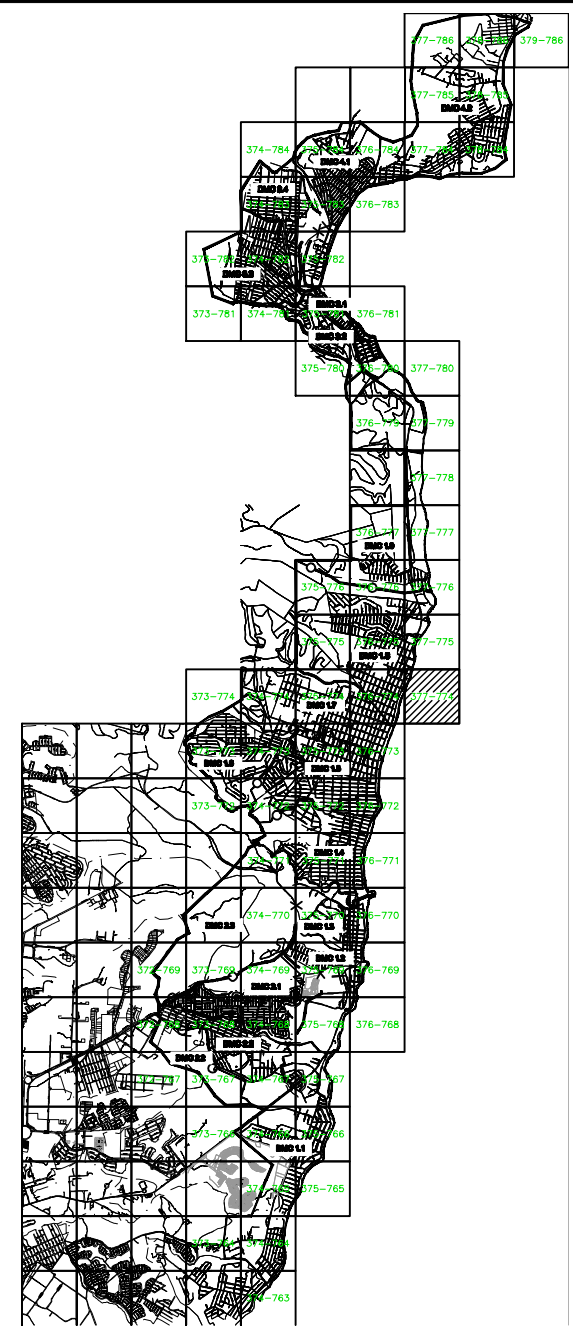


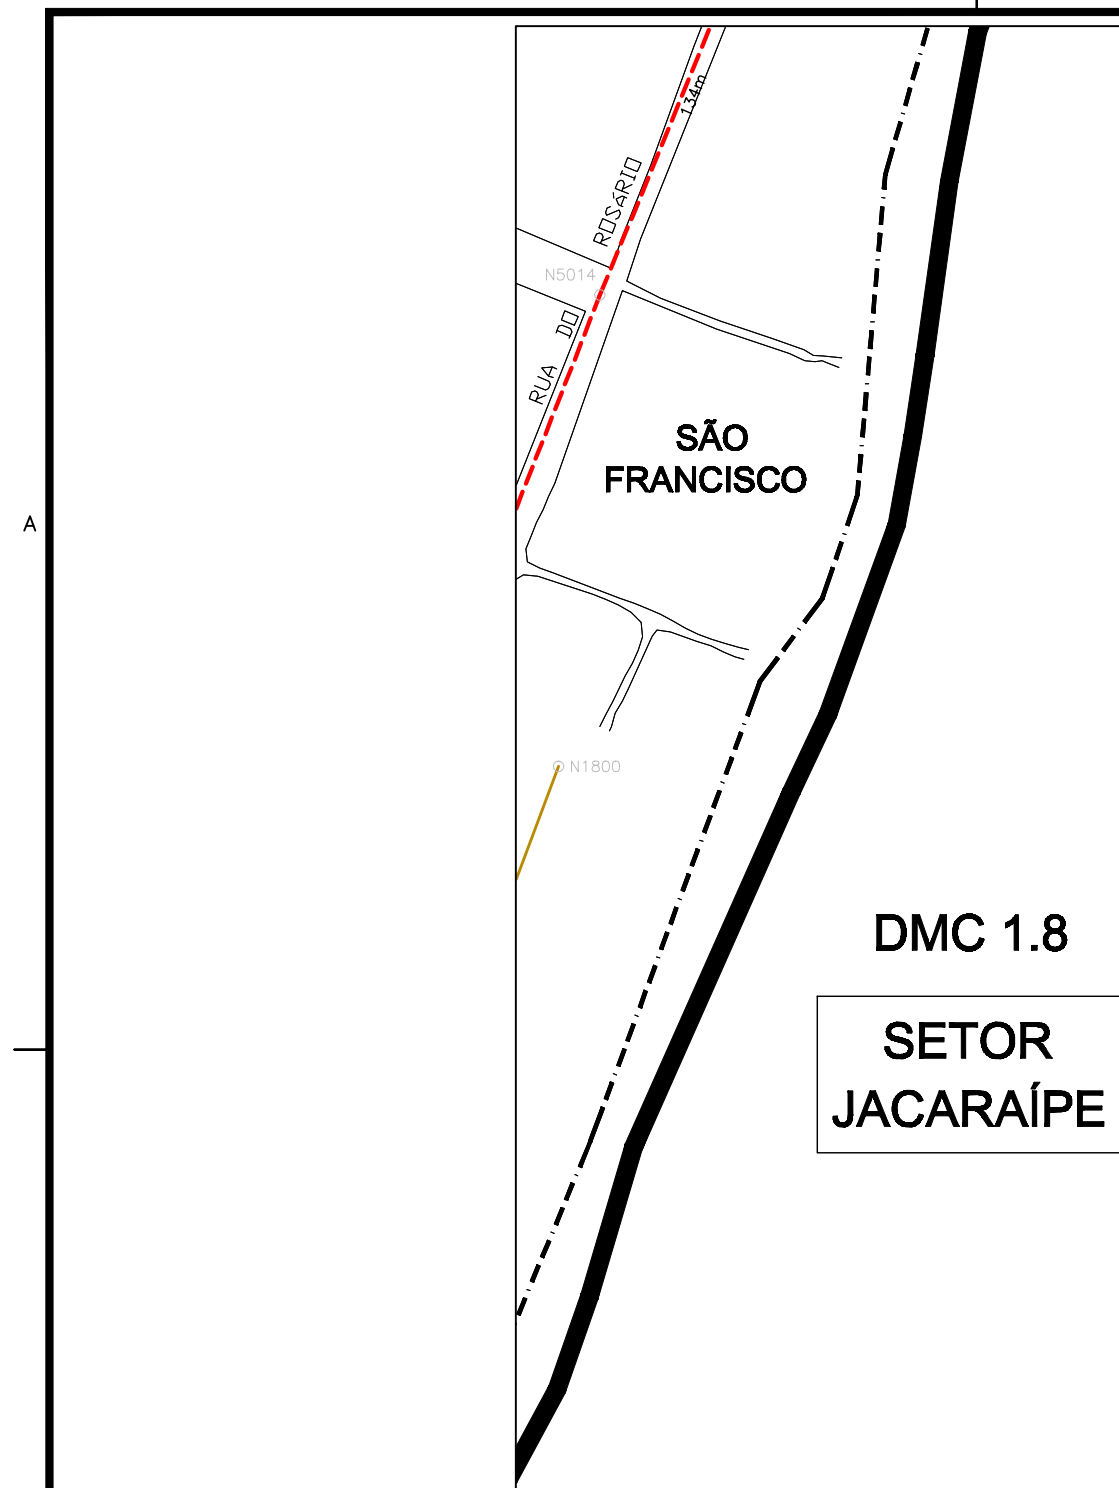

LEGENDA

-
- | | |
|-----------------------|-------------|
| REDE PROJETADA-2032 | DN 50 mm |
| REDE EM SUBSTITUIÇÃO | DN 75 mm |
| REDE EMPREENDEDOR | DN 100 mm |
| REDE PROJETADA-2031 | DN 150 mm |
| | DN ≥ 200 mm |
| REDE EXISTENTE | |
| REDE A SER DESATIVADA | |
| REDE A SER FECHADA | |

- | | |
|---|---|
|  | LIMITE DA ÁREA ESTUDADA |
|  | LIMITE DE SETOR |
| | LIMITE DE DISTRITO DE MACROMEDICAÇÃO E CONTROLE |
| | LIMITE DE BOOSTER |
| | LIMITE DE VRP |

- | | | | |
|---|-------------------------------------|---|------------------------|
|  | REGISTRO EXISTENTE |  | MACROMEDIDOR EXISTENTE |
|  | REGISTRO EXISTENTE FECHADO |  | MACROMEDIDOR PROJETADO |

1. OS DIÂMETROS M10 ESPECIFICADOS CORRESPONDEM A 450 mm;
2. PARA O MATERIAL DA REDE PROJETADA, SEGUE ESPECIFICAÇÃO ABAIXO, EXCETO INDICAÇÃO EXPLÍCITA NO TÍTULO:
- DN140 – PVC
 - DN150 – PP7
3. AS AUTOMATAS SERÃO SEMPRE EM FERRO FUNDIDO;
4. PARA DETALHE DE NOS E LISTA DE MATERIAIS VER DESENHOS:
- SETOR JACARAQUE: C-035-000-80-5X-XX-0486; C-035-000-80-5X-XX-0487; C-035-000-80-5X-XX-0488;
 - SETOR JACARAQUE E BARRO DAS FLORES: C-035-000-80-5X-XX-0489; C-035-000-80-5X-XX-0490; C-035-000-80-5X-XX-0491; C-035-000-80-5X-XX-0492; C-035-000-80-5X-XX-0493; C-035-000-80-5X-XX-0494; C-035-000-80-5X-XX-0495; C-035-000-80-5X-XX-0496; C-035-000-80-5X-XX-0497; C-035-000-80-5X-XX-0498; C-035-000-80-5X-XX-0499; C-035-000-80-5X-XX-0500; C-035-000-80-5X-XX-0501; C-035-000-80-5X-XX-0502; C-035-000-80-5X-XX-0503; C-035-000-80-5X-XX-0504;
 - SETOR BARRO DAS FLORES: C-035-000-80-5X-XX-0510; C-035-000-80-5X-XX-0511; C-035-000-80-5X-XX-0512;
 - SETOR NOVA ALMEIDA: C-035-000-80-5X-XX-0517; C-035-000-80-5X-XX-0518; C-035-000-80-5X-XX-0519;
 - SETOR NOVA ALMEIDA E PRIMA GRANDE: C-035-000-80-5X-XX-0520; C-035-000-80-5X-XX-0521; C-035-000-80-5X-XX-0522; C-035-000-80-5X-XX-0523;
 - SETOR PRIMA GRANDE: C-034-000-80-5X-XX-0003; C-034-000-80-5X-XX-0004; C-034-000-80-5X-XX-0005;
 - SETOR PRIMA GRANDE E PRIMA GRANDE: C-034-000-80-5X-XX-0007
5. PARA PLANTAS GERMES VER DESENHOS:
- DIVISÃO DE SEDIMENTOS: C-035-000-80-5X-XX-0480
 - DISTRITO DE MONTICHO E CONTROLE DOS SETORES JACARAQUE E BARRO DAS FLORES: C-035-000-80-5X-XX-0481
 - DISTRITO DE MONTICHO E CONTROLE DOS SETORES JACARAQUE E BARRO DAS FLORES: C-035-000-80-5X-XX-0482
 - VÁLUAS REDUTORAS DE PRESSÃO DOS SETORES JACARAQUE E BARRO DAS FLORES: C-035-000-80-5X-XX-0483
 - VÁLUAS REDUTORAS DE PRESSÃO DOS SETORES NOVA ALMEIDA E PRIMA GRANDE: C-035-000-80-5X-XX-0484
 - ESTAÇÕES ELÉTRICAS DE ÁGUA TRATADA DOS SETORES NOVA ALMEIDA E PRIMA GRANDE: C-035-000-80-5X-XX-0485
6. PARA AMPLIAÇÃO DE REDE VER DESENHO: C-035-000-80-5X-XX-0479
7. OS MACROMEDIDORES DA UNDA S150 SÃO DO TIPO HIDROMÉTRICO, E OS DN150, DO TIPO ELÉTRICOMAGNÉTICO;
8. O POSICIONAMENTO EXATO DAS VENTOSAS E DESCARGAS SERÃO ANALISADOS EM CAMPO PELA CONTRATANTE;
9. FORNECIMENTO SOLICITADO PELA CONTRATANTE, OS REGISTROS EXISTENTES LOCALIZADOS EM LIMITE DE ZONA DE ABASTECIMENTO S150 SUBSTITUÍDO DE ACORDO COM A TABELA ABAIXO:
- DN150 – CREPANTE
 - DN150 – TUBO DE 100
 - DN150 – REGISTRO COM CUNHA DE BORRACHA
 - DN1500 – VÁLVULA BORRILETA

[illegible]