



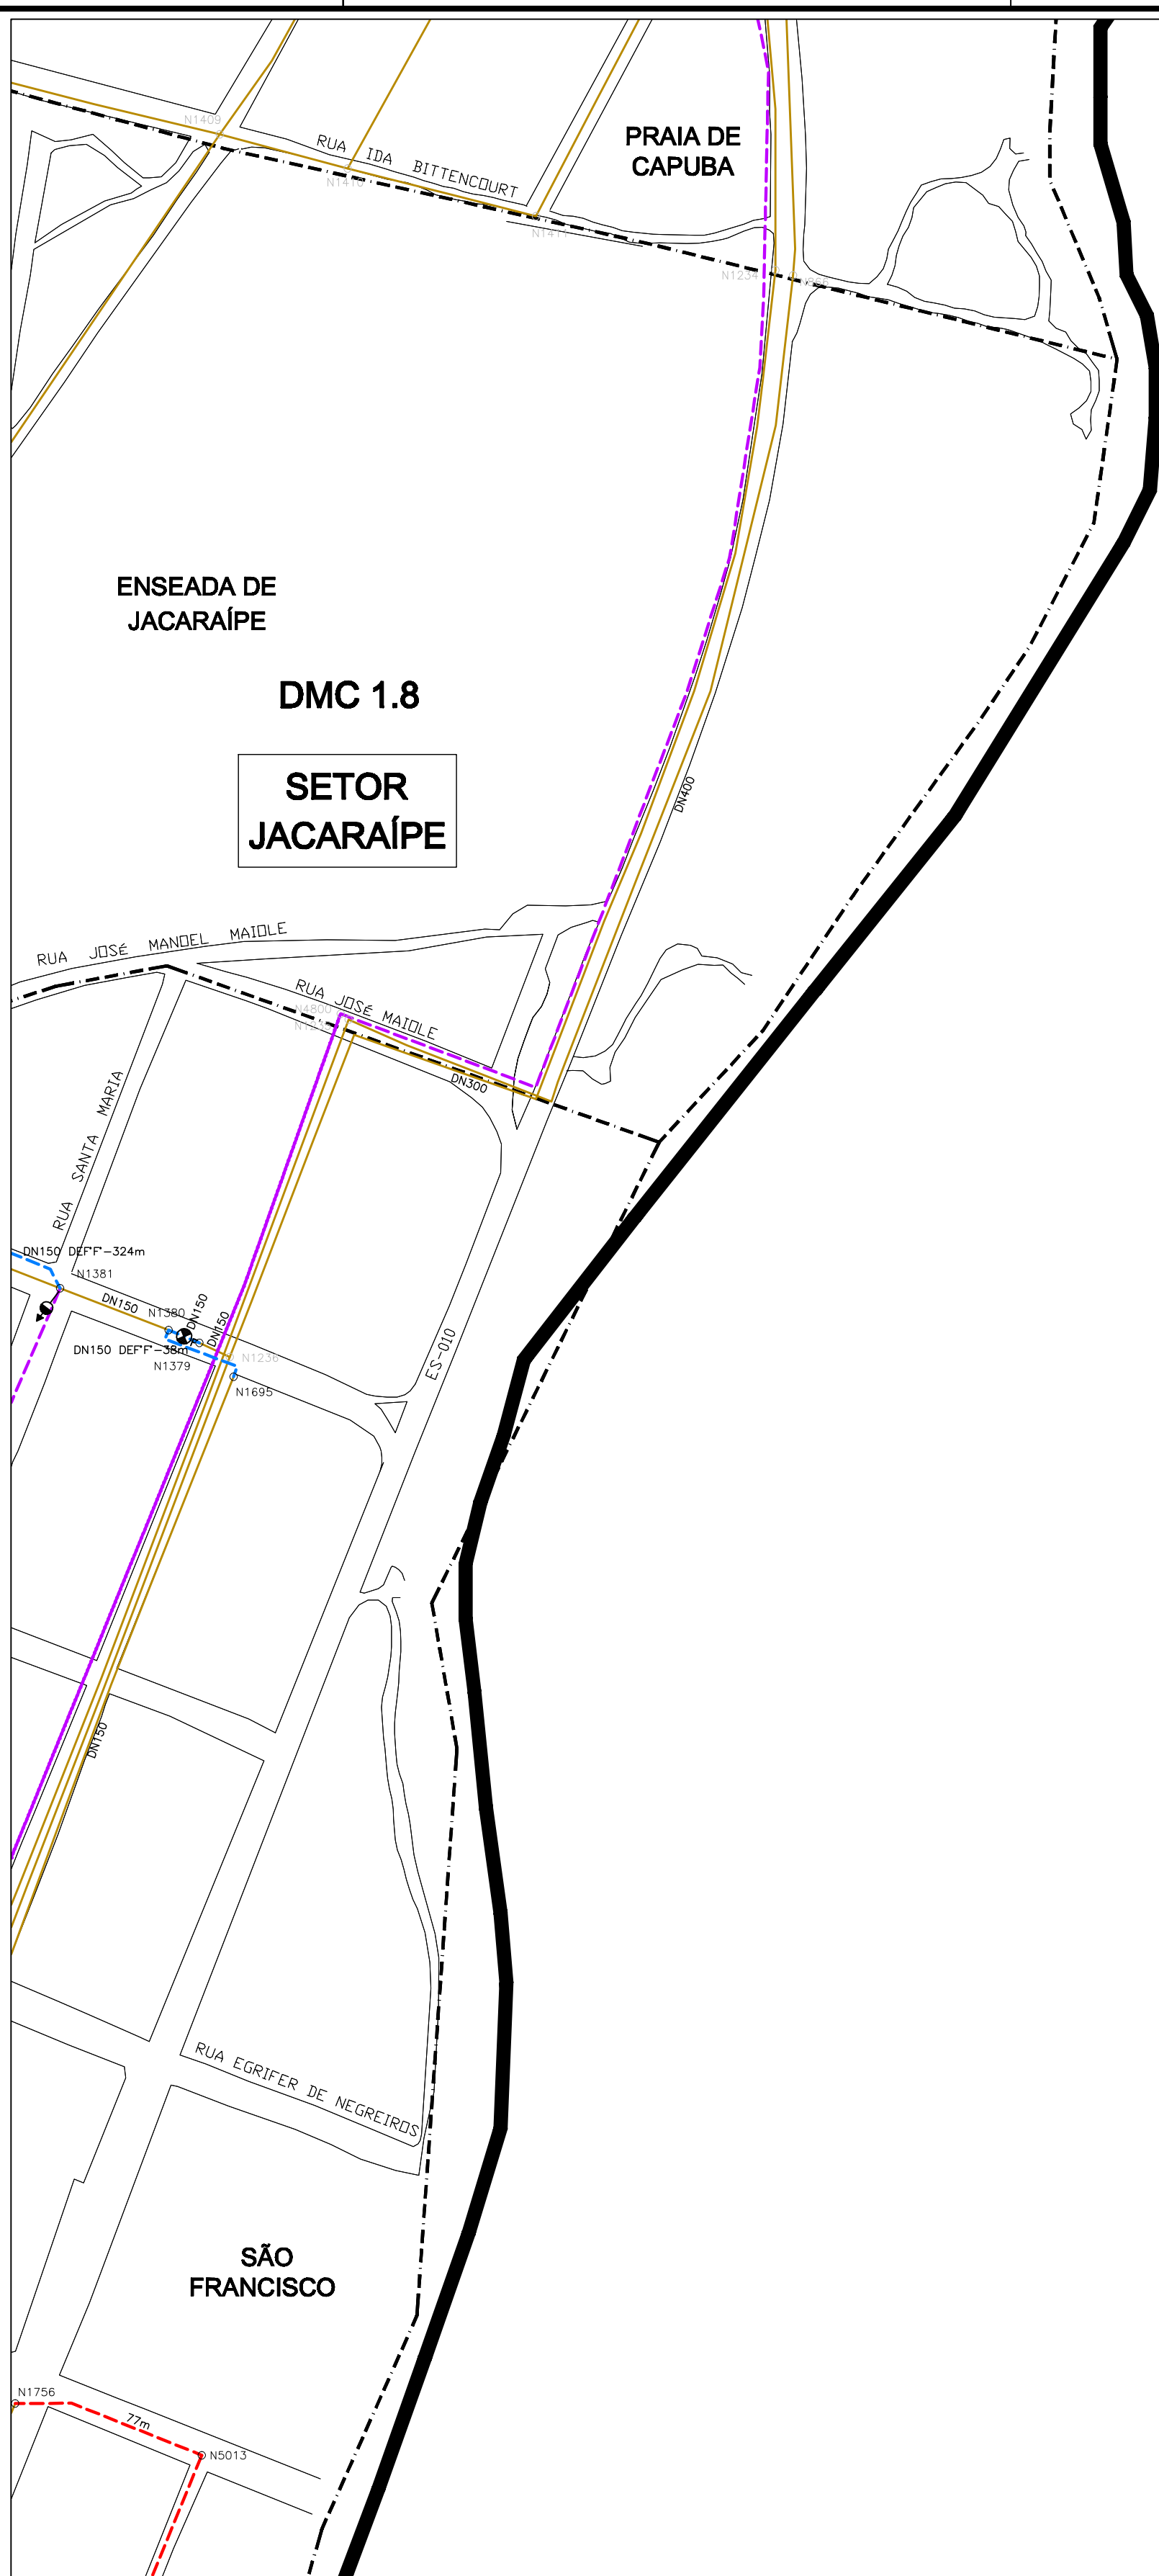

ARTICULAÇÃO

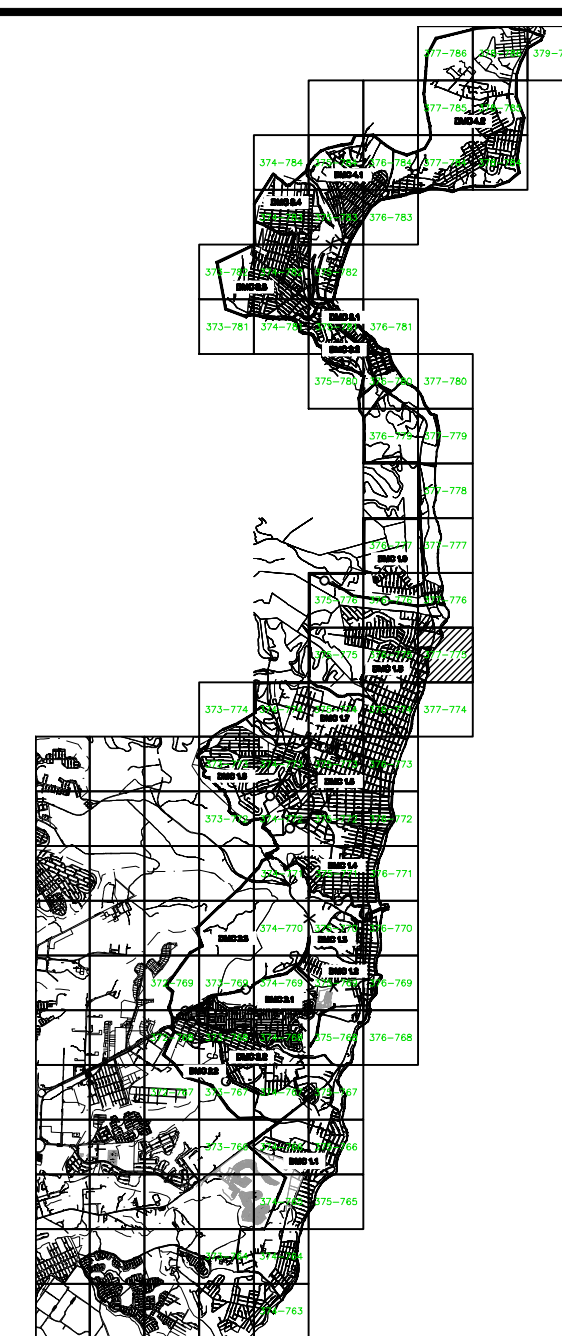

LEGENDA

-
- | | | | |
|-------|-----------------------|---|-------------|
| --- | REDE PROJETADA-2032 | } | DN 50 mm |
| -.-.- | REDE EM SUBSTITUIÇÃO | | DN 75 mm |
| --- | REDE EMPREENDEDOR | | DN 100 mm |
| --- | REDE PROJETADA-2031 | | DN 150 mm |
| --- | | | DN ≥ 200 mm |
| --- | REDE EXISTENTE | | |
| --- | REDE A SER DESATIVADA | | |
| --- | REDE A SER FECHADA | | |

-  LIMITE DA ÁREA ESTUDADA
 LIMITE DE SETOR
 LIMITE DE DISTRITO DE MACROMEDIDAÇÃO E CONTROLE
 LIMITE DE BOOSTER
 LIMITE DE VRP

- | | | | |
|---|-------------------------------------|---|----------------------------------|
|  | REGISTRO EXISTENTE |  | MACROMEDIDOR EXISTENTE |
|  | REGISTRO EXISTENTE FECHADO |  | MACROMEDIDOR PROJETADO |
|  | REGISTRO PROJETADO |  | ESTAÇÃO PITOMÉTRICA EXISTENTE |
|  | REGISTRO PROJETADO FECHADO |  | ESTAÇÃO PITOMÉTRICA PROJETADA |
|  | VÁLVULA BORBOLETA EXISTENTE |  | VRP EXISTENTE |
|  | VÁLVULA BORBOLETA EXISTENTE FECHADA |  | VRP PROJETADA |
|  | VÁLVULA BORBOLETA PROJETADA |  | BOOSTER EXISTENTE |
|  | VÁLVULA BORBOLETA PROJETADA FECHADA |  | BOOSTER EXISTENTE A DESATIVAR |
|  | VÁLVULA DE RETENÇÃO EXISTENTE |  | BOOSTER EXISTENTE A SER ALTERADO |
|  | VÁLVULA DE RETENÇÃO PROJETADA |  | BOOSTER PROJETADO |
|  | DESCARGA EXISTENTE |  | RESERVATÓRIO APOIADO EXISTENTE |
|  | DESCARGA PROJETADA |  | RESERVATÓRIO APOIADO PROJETADO |
|  | VENTOSA EXISTENTE |  | RESERVATÓRIO ENTERRADO EXISTENTE |
|  | VENTOSA PROJETADA |  | RESERVATÓRIO ENTERRADO PROJETADO |
|  | HRIDANTE PROJETADO |  | RESERVATÓRIO ELEVADO EXISTENTE |
| | |  | RESERVATÓRIO ELEVADO PROJETADO |

1. OS DIÂMETROS NÃO ESPECIFICADOS CORRESPONDEM A UMISO mm;
2. O P.A. MATERIAL DA REDE PROJETADA, SEGUE ESPECIFICAÇÃO ABAIXO, EXCETO INDICAÇÃO EXPLÍCITA NO TRECHO:
- DN=110 – PVC²
- DN=150 – PVC²
3. AS ADUTORAS SERÃO SEMPRE EM FERRO FUNDIDO;
4. PARA DETALHE DE MMS E LIGA DE MATERIAS VER DESENHOS:
- SETOR JACARAPÉ: C-035-000-80-5-XX-0486; C-035-000-80-5-XY-0487; C-035-000-80-5-XX-0488;
- C-035-000-80-5-XX-0489; C-035-000-80-5-XX-0490; C-035-000-80-5-XY-0491; C-035-000-80-5-XX-0492;
- C-035-000-80-5-XX-0493; C-035-000-80-5-XX-0494; C-035-000-80-5-XX-0495; C-035-000-80-5-XX-0496;
- C-035-000-80-5-XX-0497; C-035-000-80-5-XX-0498; C-035-000-80-5-XX-0499; C-035-000-80-5-XX-0500;
- C-035-000-80-5-XX-0501; C-035-000-80-5-XX-0502; C-035-000-80-5-XX-0503; C-035-000-80-5-XX-0504;
- C-035-000-80-5-XX-0505; C-035-000-80-5-XX-0506; C-035-000-80-5-XX-0507;
- SETOR BARRIO DA: C-035-000-80-5-XX-0508; C-035-000-80-5-XX-0509; C-035-000-80-5-XX-0510;
- C-035-000-80-5-XX-0511; C-035-000-80-5-XX-0512; C-035-000-80-5-XX-0513; C-035-000-80-5-XX-0514;
- SETOR ALMEIDA: C-035-000-80-5-XX-0515; C-035-000-80-5-XX-0516; C-035-000-80-5-XX-0517;
- C-035-000-80-5-XX-0518; C-035-000-80-5-XX-0519;
- C-035-000-80-5-XX-0520; C-035-000-80-5-XX-0521; C-035-000-80-5-XX-0522; C-035-000-80-5-XX-0523;
- SETOR GRANDE: C-035-000-80-5-XX-0524; C-035-000-80-5-XX-0525; C-035-000-80-5-XX-0526;

[illegible]