


SETOR NOVA ALMEIDA

- LEGENDA
- REDE PROJETADA
 - REDE EM SUBSTITUIÇÃO
 - REDE DO EMPREENDEDOR
 - REDE EXISTENTE
 - REDE A SER DESATIVADA
 - CAIXA PARA PROTEÇÃO/MANUTENÇÃO
 - BLOCOS DE ANCORAGEM
- DN 50 mm
DN 75 mm
DN 100 mm
DN 150 mm
DN ≥ 200 mm

NOTAS

1. PRESSÃO DE SERVIÇO PARA DIMENSIONAMENTO DOS BLOCOS DE ANCORAGEM:
A=30mca, B=50mca, C=70mca, D=90mca, E=100mca.

DISTRITO DE
MEDIÇÃO E
CONTROLE
3.4

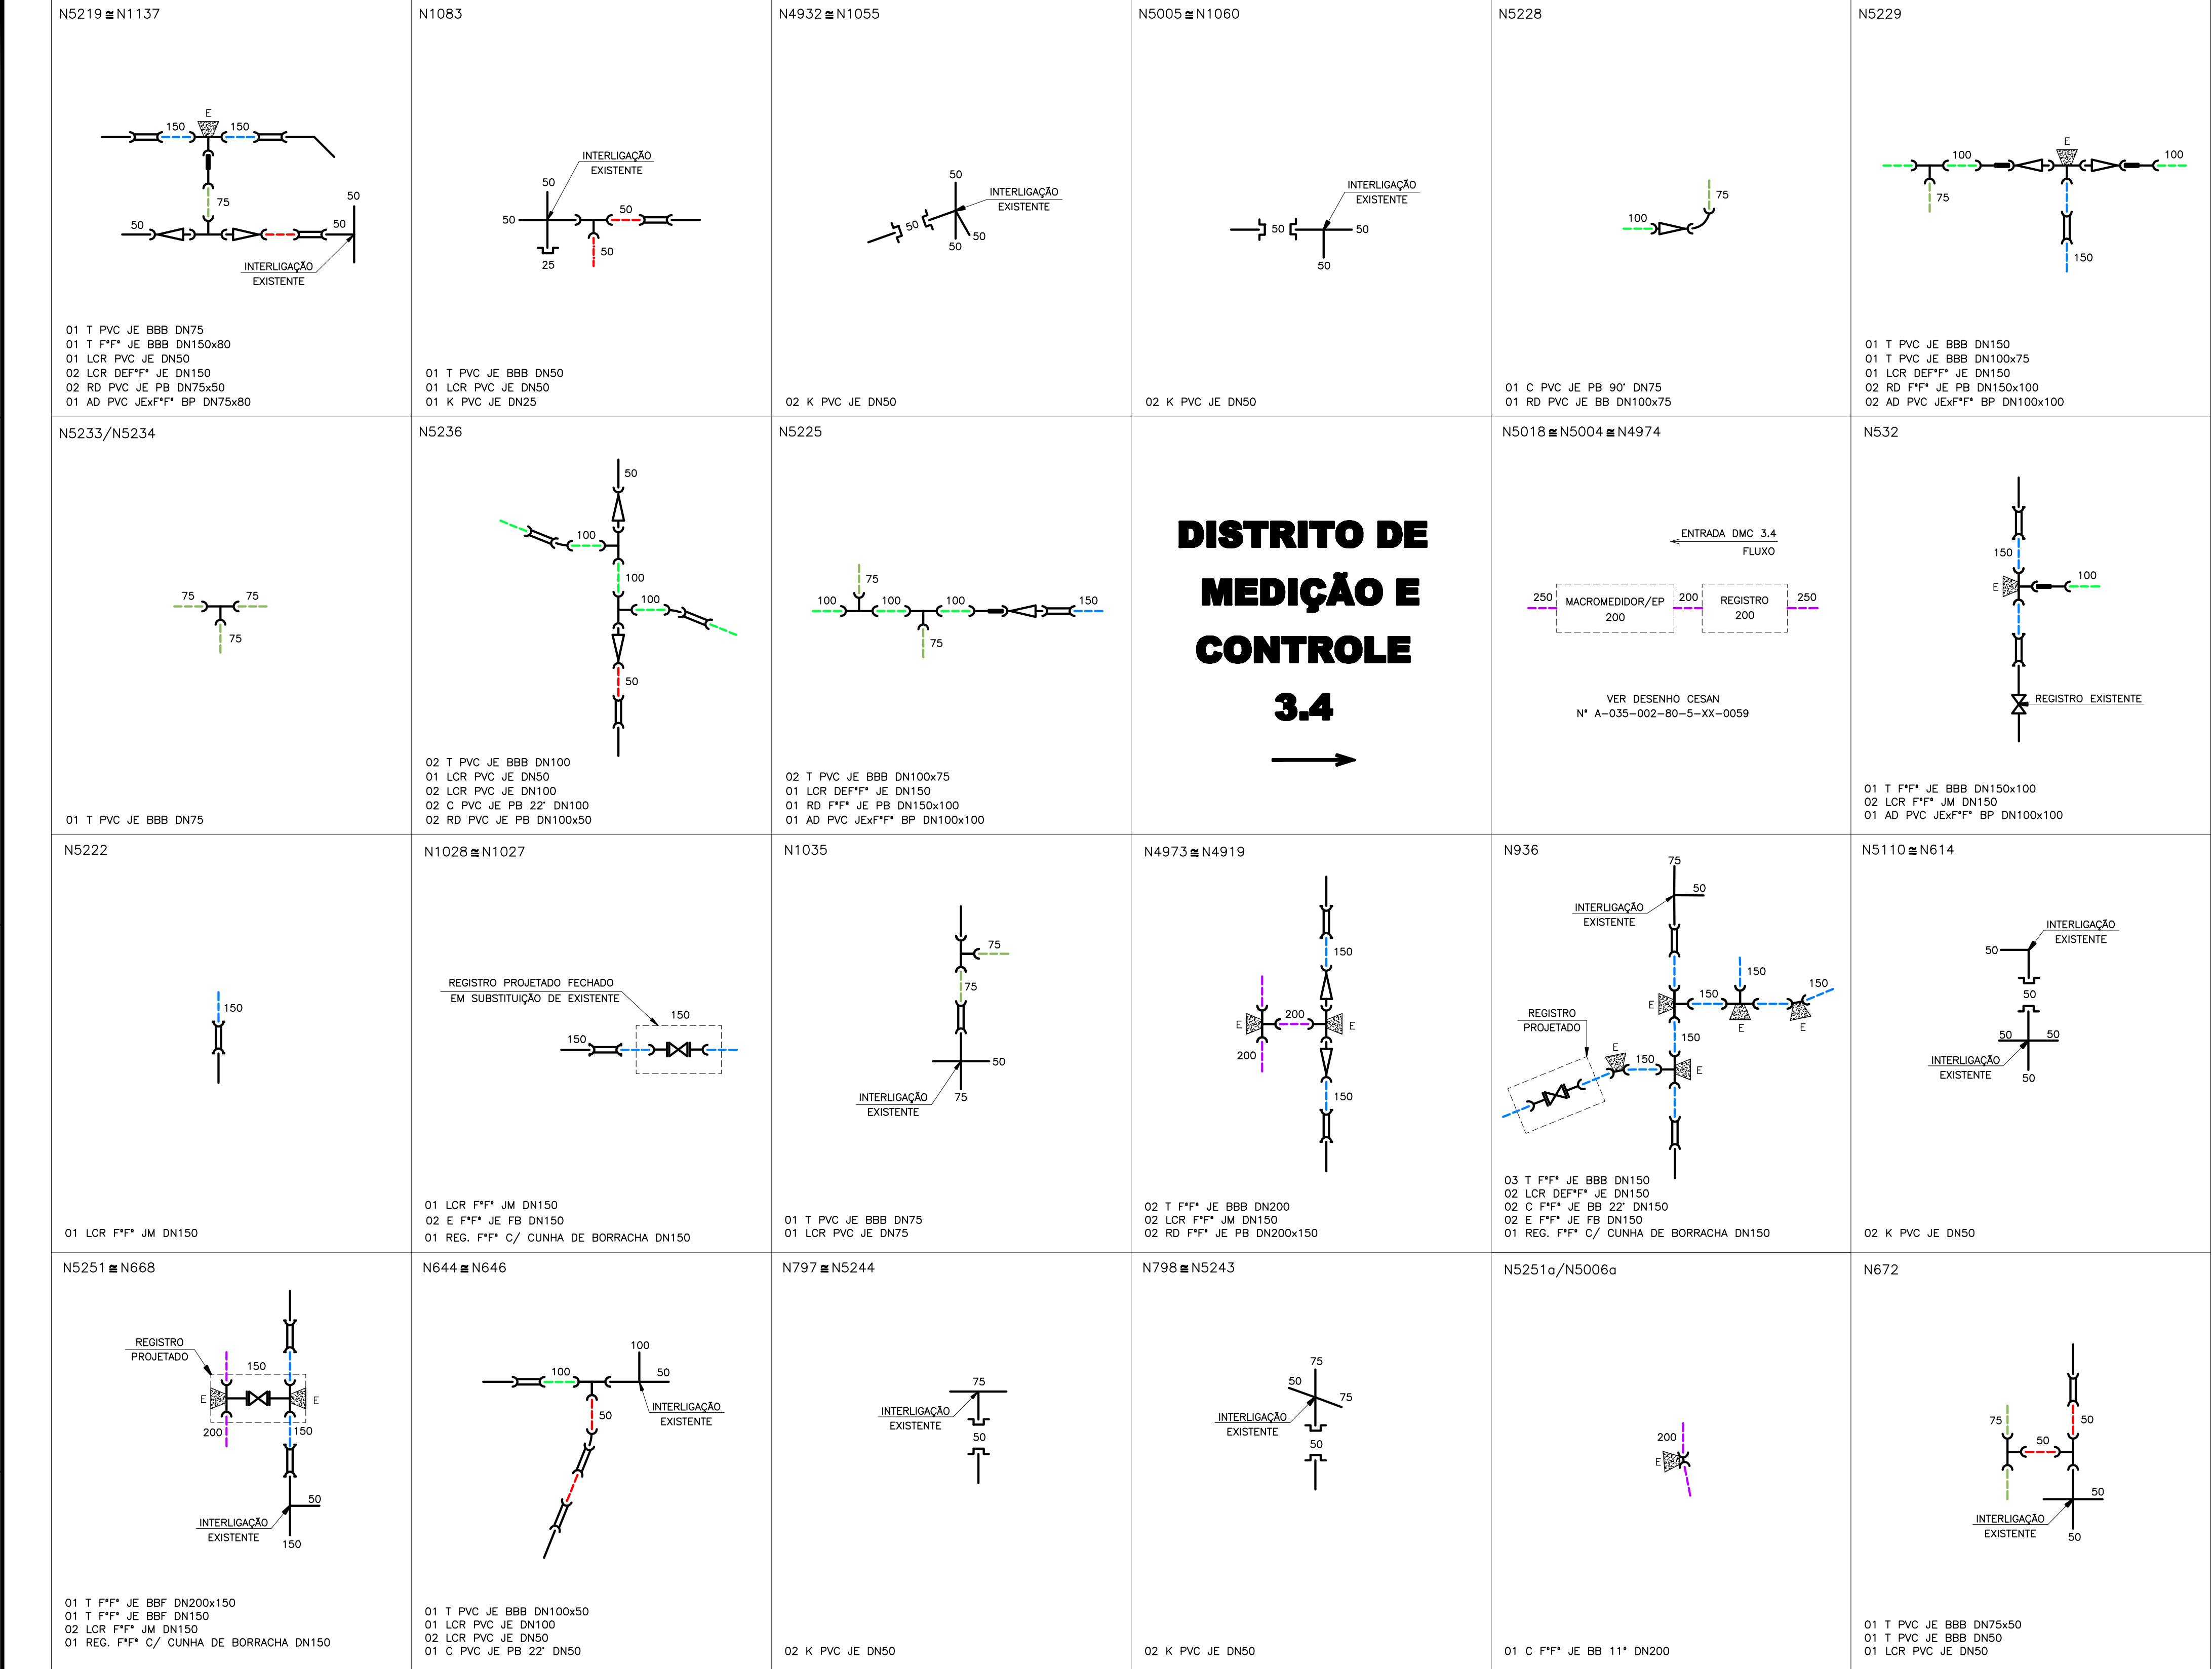

ESTE DESENHO É PROPRIEDADE DA
COMPANHIA ESPÍRITO SANTENSE DE
SANEAMENTO - CESAN E NÃO PODE
SER COPIADO SEM SUA AUTORIZAÇÃO.

NÚMEROS		TÍTULOS		PRINCIPAIS DESENHOS DE REFERÊNCIA	
01		GANEM		REVISÃO GERAL	
00		GANEM		EMISSIONAL INICIAL	
N°		LOCAL		DISCRIMINAÇÃO	
