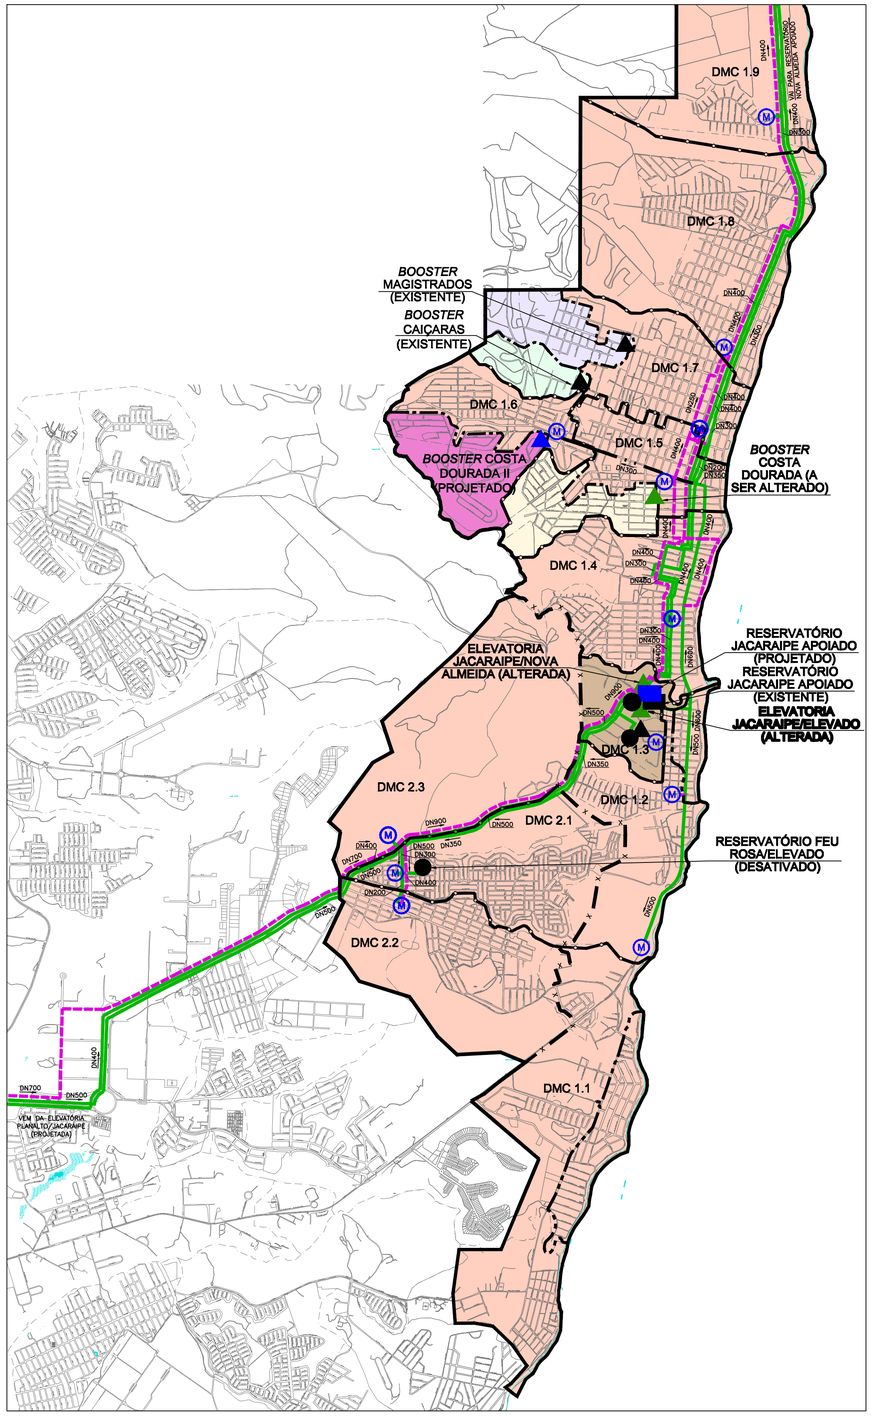

LEGENDA

- LIMITE DA ÁREA ESTUDADA
- LIMITE DO SETOR
- LIMITE DO DISTRITO DE MEDIÇÃO E CONTROLE
- LIMITE DE BOOSTER / ELEVATÓRIA
- LIMITE DE VRP
- REDE MACRO EXISTENTE
- REDE MACRO PROJETADA
- REDE MACRO EM CONSTRUÇÃO
- RESERVATÓRIO APOIADO/ENTERRADO EXISTENTE
- RESERVATÓRIO APOIADO/ENTERRADO PROJETADO
- RESERVATÓRIO ELEVADO EXISTENTE
- RESERVATÓRIO ELEVADO PROJETADO
- *BOOSTER* EXISTENTE
- *BOOSTER* EXISTENTE A DESATIVAR
- *BOOSTER* EXISTENTE A SER ALTERADO
- *BOOSTER* PROJETADO
- VRP EXISTENTE
- VRP EXISTENTE A DESATIVAR
- VRP PROJETADA
- MACROMEDIDOR EXISTENTE
- MACROMEDIDOR PROJETADO
- ÁREA DE INFLUÊNCIA DA ELEV. PLANALTO/JACARAIPE
- ÁREA DE INFLUÊNCIA DA ELEV. JACARAIPE/ELEVADO (ZONA DE ABASTECIMENTO DO RESERVATÓRIO ELEV. JACARAIPE)
- ÁREA DE INFLUÊNCIA DA ELEV. JACARAIPE/NOVA ALMEIDA (ZONA DE ABASTECIMENTO DO RESERVATÓRIO APOI. NOVA ALMEIDA)
- ÁREA DE INFLUÊNCIA DA ELEV. NOVA ALMEIDA/PRAIA GRANDE (ZONA DE ABASTECIMENTO DO RESERVATÓRIO PRAIA GRANDE)
- ÁREA DE INFLUÊNCIA DA ELEV. NOVA ALMEIDA/ELEVADO (ZONA DE ABASTECIMENTO DO RESERVATÓRIO ELEV. NOVA ALMEIDA)
- ÁREA DE INFLUÊNCIA DA ELEV. CASTELÂNDIA (ZONA DE ABASTECIMENTO DO RESERVATÓRIO CASTELÂNDIA)
- ÁREA DE INFLUÊNCIA DO BOOSTER COSTA DOURADA
- ÁREA DE INFLUÊNCIA DO BOOSTER COSTA DOURADA II
- ÁREA DE INFLUÊNCIA DO BOOSTER CAIÇARAS
- ÁREA DE INFLUÊNCIA DO BOOSTER MAGISTRADOS
- ÁREA DE INFLUÊNCIA DO BOOSTER DIREÇÃO
- ÁREA DE INFLUÊNCIA DO BOOSTER MIRANTE DA PRAIA II
- ÁREA DE INFLUÊNCIA DO BOOSTER COSTA BELA

ESTE DESENHO É PROPRIEDADE DA COMPANHIA ESPÍRITO SANTENSE DE SANEAMENTO – CESAN E NÃO PODE SER COPIADO SEM SUA AUTORIZAÇÃO.

NÚMEROS	TÍTULOS
PRINCIPAIS DESENHOS DE REFERÊNCIA	

Nº	LOCAL	DISCRIMINAÇÃO	DES.	DIV.	GER.	DATA
01	GANEM	REVISÃO GERAL	MARCIANA	–	–	SET/14
00	GANEM	EMISSÃO INICIAL	MAYARA	–	–	NOV/11

REVISÃO

CANCELA E SUBSTITUI O DESENHO NÚMERO:

CANCELADO E SUBSTITUÍDO PELO DESENHO NÚMERO:

CENTRO DE DOCUMENTAÇÃO

RECEBIDO: / /

Nº DOC.: ASS.:

APROVAÇÃO CESAN:

ASS.: MATR.:

UNID.: DATA: / /

ESTA APROVAÇÃO NÃO ISENTA A CONTRATADA DE SUAS RESPONSABILIDADES LEGAIS.

EMITENTE: GANEM Engenharia Ltda

PROJETADO: GLAUCIA DE LAIA NASCIMENTO

COORDENADOR: ANA CLÁUDIA JACOB

CREA: 019556/D REGIÃO: ES

CREA: 6668/D REGIÃO: ES

DESENHO: MAYARA MILANEZE

Nº DES. PROJETISTA:

DATA: NOV/11

RESPONSÁVEL TÉCNICO: JULIO CESAR ALI GANEM

CREA: 24918/D REGIÃO: MG ART Nº: DATA:

EMISSÃO CESAN	DATAS
PROJETADO:	
CREA:	
DESENHADO:	
VERIFICADO:	
DIVISÃO: O–DPJ NESTOR ALCIDES GORZA JÚNIOR	
GERÊNCIA: O–GPO JOUZE FERRARI V. H. LENTINI	

CESAN

MUNICÍPIO: SERRA | DISTRITO: DIVERSOS | BAIRRO: DIVERSOS

NOME DO EMPREENDIMENTO: SISTEMA DE ABASTECIMENTO DE ÁGUA DA GRANDE VITÓRIA

TÍTULO: ANÁLISE OPERACIONAL DO SISTEMA JACARAÍPE
SETORES JACARAÍPE E BAIRRO DAS FLORES
REDE DE DISTRIBUIÇÃO DE ÁGUA
ELEVATÓRIAS E BOOSTERS

ESCALA:	FOLHA:	Nº CESAN	REV:
1/30.000	01/01	C–035–000–80–5–XX–0482	01