


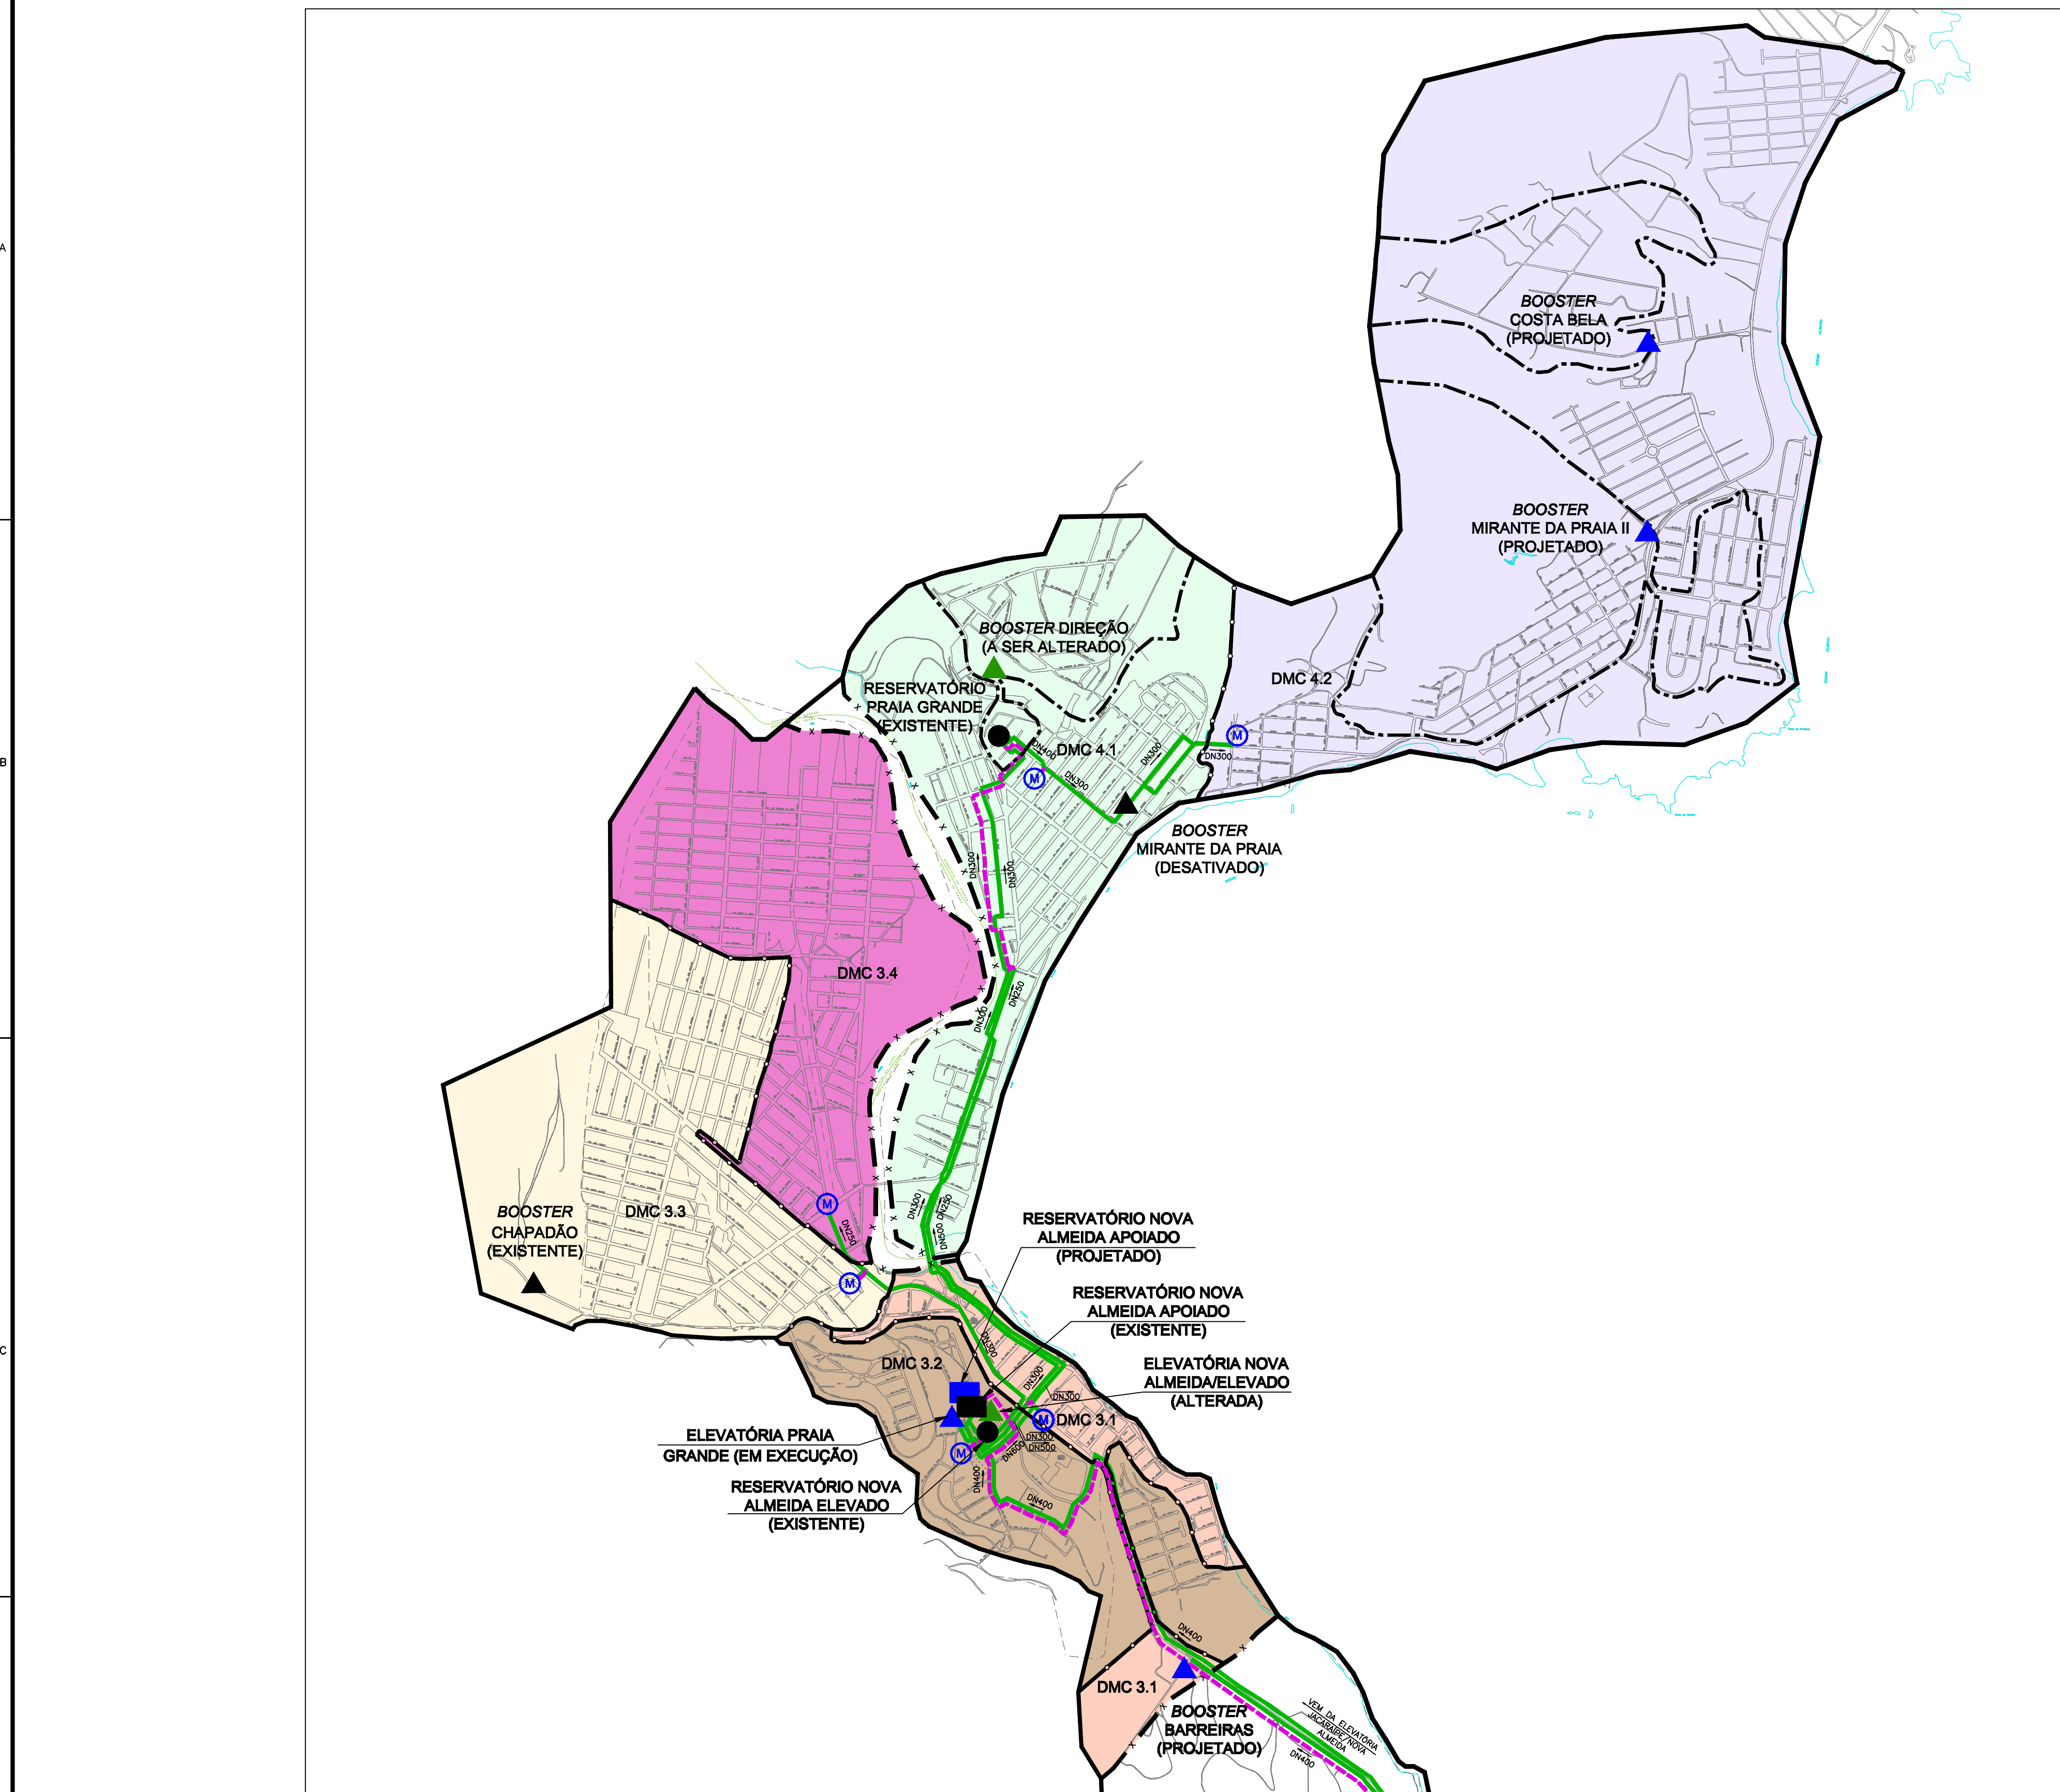

LEGENDA

- | | |
|---|--|
|  | LIMITE DA ÁREA ESTUDADA |
|  | LIMITE DO SETOR |
|  | LIMITE DO DISTRITO DE MEDIÇÃO E CONTROLE |
|  | LIMITE DE BOOSTER / ELEVATÓRIA |
|  | LIMITE DE VRP |
|  | REDE MACRO EXISTENTE |
|  | REDE MACRO PROJETADA |
|  | REDE MACRO EM CONSTRUÇÃO |

- | | |
|---|--|
|  | RESERVATÓRIO APOIADO/ENTERRADO EXISTENTE |
|  | RESERVATÓRIO APOIADO/ENTERRADO PROJETADO |
|  | RESERVATÓRIO ELEVADO EXISTENTE |
|  | RESERVATÓRIO ELEVADO PROJETADO |
|  | BOOSTER EXISTENTE |
|  | BOOSTER EXISTENTE A DESATIVAR |
|  | BOOSTER EXISTENTE A SER ALTERADO |
|  | BOOSTER PROJETADO |
|  | VRP EXISTENTE |
|  | VRP EXISTENTE A DESATIVAR |
|  | VRP PROJETADA |
|  | MACROMEDIDOR EXISTENTE |
|  | MACROMEDIDOR PROJETADO |

- | | |
|---|-------------------------------|
|  | ÁREA DE INFLUÊNCIA DO DMC 3.1 |
|  | ÁREA DE INFLUÊNCIA DO DMC 3.2 |
|  | ÁREA DE INFLUÊNCIA DO DMC 3.3 |
|  | ÁREA DE INFLUÊNCIA DO DMC 3.4 |
|  | ÁREA DE INFLUÊNCIA DO DMC 4.1 |
|  | ÁREA DE INFLUÊNCIA DO DMC 4.2 |

ESTE DESENHO É PROPRIEDADE DA
COMPANHIA ESPÍRITO SANTENSE DE
SANEAMENTO - CESAN E NÃO PODE
SER COPIADO SEM SUA AUTORIZAÇÃO.

[illegible]