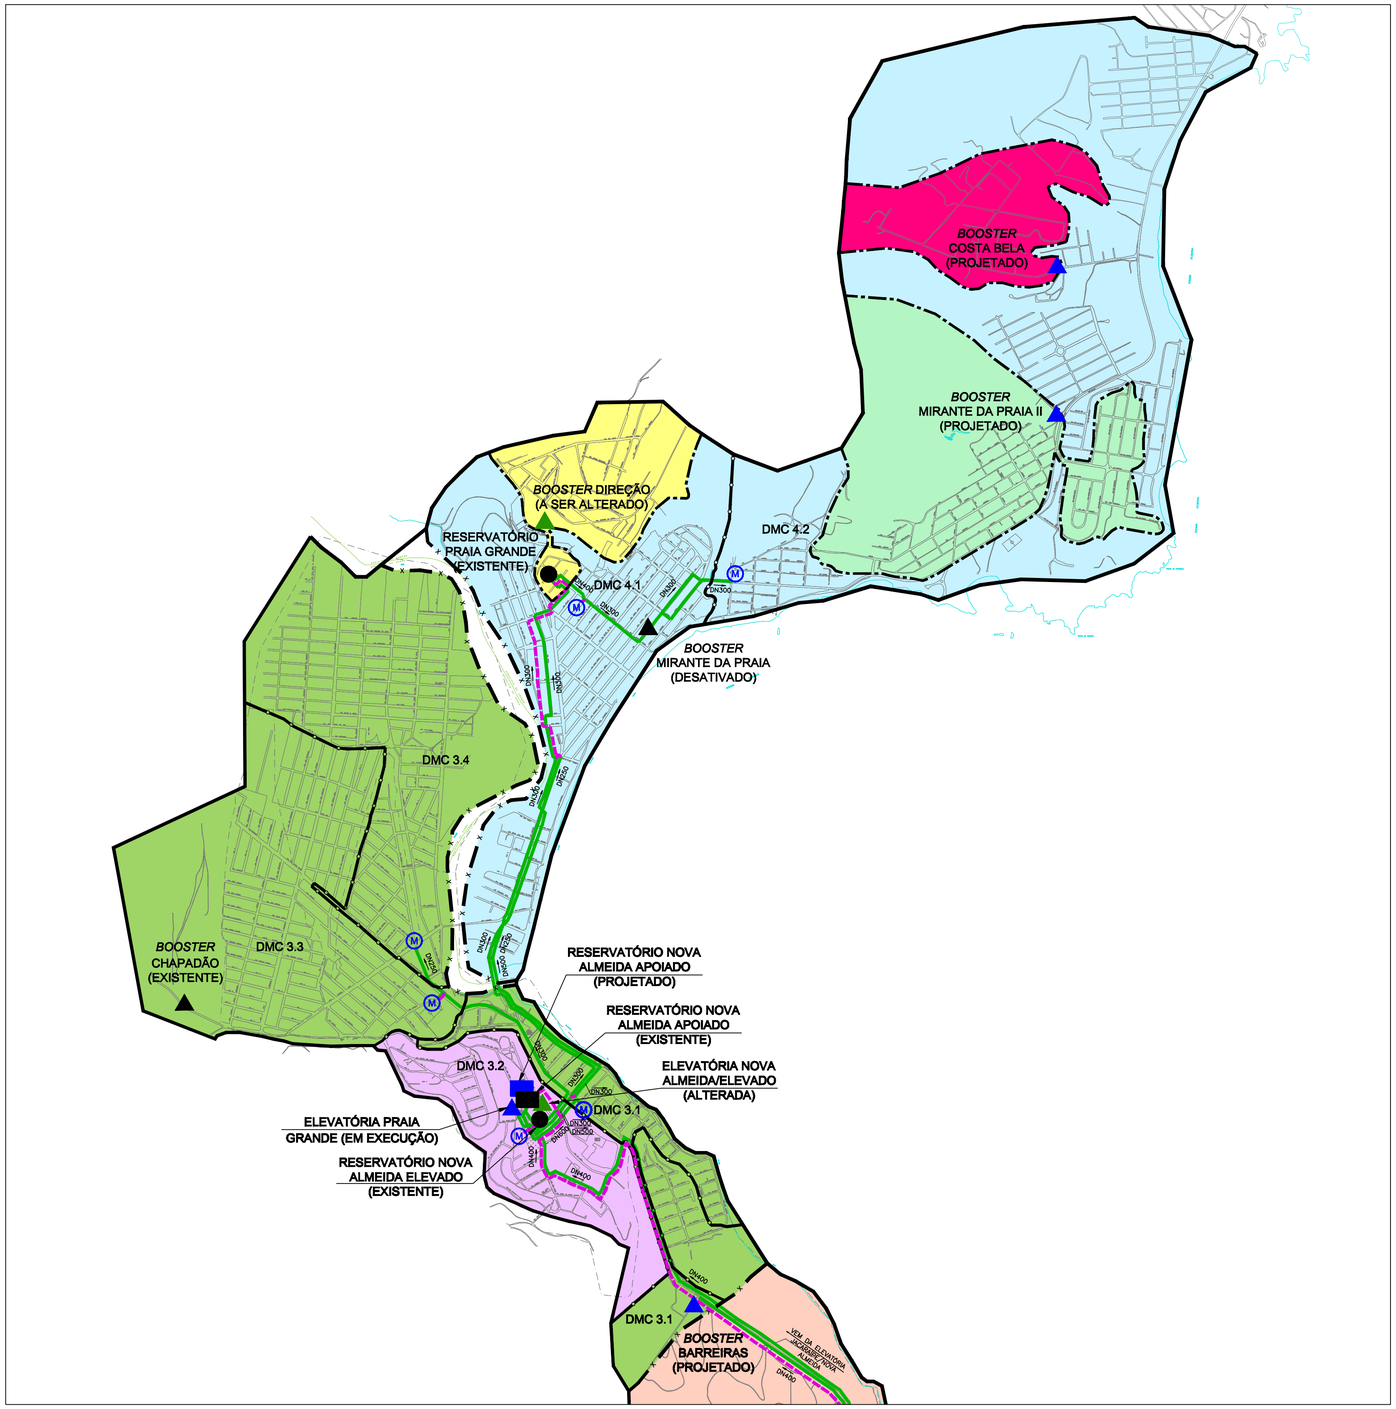


LEGENDA

- LIMITE DA ÁREA ESTUDADA
- LIMITE DO SETOR
- LIMITE DO DISTRITO DE MEDIÇÃO E CONTROLE
- LIMITE DE BOOSTER / ELEVATÓRIA
- LIMITE DE VRP
- REDE MACRO EXISTENTE
- REDE MACRO PROJETADA
- REDE MACRO EM CONSTRUÇÃO
- RESERVATÓRIO APOIADO/ENTERRADO EXISTENTE
- RESERVATÓRIO APOIADO/ENTERRADO PROJETADO
- RESERVATÓRIO ELEVADO EXISTENTE
- RESERVATÓRIO ELEVADO PROJETADO
- *BOOSTER* EXISTENTE
- *BOOSTER* EXISTENTE A DESATIVAR
- *BOOSTER* EXISTENTE A SER ALTERADO
- *BOOSTER* PROJETADO
- VRP EXISTENTE
- VRP EXISTENTE A DESATIVAR
- VRP PROJETADA
- MACROMEDIDOR EXISTENTE
- MACROMEDIDOR PROJETADO
- ÁREA DE INFLUÊNCIA DA ELEV. PLANALTO/JACARAIPE
- ÁREA DE INFLUÊNCIA DA ELEV. JACARAIPE/ELEVADO (ZONA DE ABASTECIMENTO DO RESERVATÓRIO ELEV. JACARAIPE)
- ÁREA DE INFLUÊNCIA DA ELEV. JACARAIPE/NOVA ALMEIDA (ZONA DE ABASTECIMENTO DO RESERVATÓRIO APOI. NOVA ALMEIDA)
- ÁREA DE INFLUÊNCIA DA ELEV. NOVA ALMEIDA/PRAIA GRANDE (ZONA DE ABASTECIMENTO DO RESERVATÓRIO PRAIA GRANDE)
- ÁREA DE INFLUÊNCIA DA ELEV. NOVA ALMEIDA/ELEVADO (ZONA DE ABASTECIMENTO DO RESERVATÓRIO ELEV. NOVA ALMEIDA)
- ÁREA DE INFLUÊNCIA DA ELEV. CASTELÂNDIA (ZONA DE ABASTECIMENTO DO RESERVATÓRIO CASTELÂNDIA)
- ÁREA DE INFLUÊNCIA DO BOOSTER COSTA DOURADA
- ÁREA DE INFLUÊNCIA DO BOOSTER COSTA DOURADA II
- ÁREA DE INFLUÊNCIA DO BOOSTER CAIÇARAS
- ÁREA DE INFLUÊNCIA DO BOOSTER MAGISTRADOS
- ÁREA DE INFLUÊNCIA DO BOOSTER DIREÇÃO
- ÁREA DE INFLUÊNCIA DO BOOSTER MIRANTE DA PRAIA II
- ÁREA DE INFLUÊNCIA DO BOOSTER COSTA BELA

ESTE DESENHO É PROPRIEDADE DA COMPANHIA ESPÍRITO SANTENSE DE SANEAMENTO – CESAN E NÃO PODE SER COPIADO SEM SUA AUTORIZAÇÃO.

| NÚMEROS | TÍTULOS |
|---|---|
| PRINCIPAIS DESENHOS DE REFERÊNCIA | |

| Nº | LOCAL | DISCRIMINAÇÃO | DES. | DIV. | GER. | DATA |
|---|---|---|---|---|---|---|
| 01 | GANEM | REVISÃO GERAL | MARCIANA | – | – | SET/14 |
| 00 | GANEM | EMISSÃO INICIAL | MAYARA | – | – | NOV/11 |

REVISÃO

CANCELA E SUBSTITUI O DESENHO NÚMERO:

CANCELADO E SUBSTITUÍDO PELO DESENHO NÚMERO:

CENTRO DE DOCUMENTAÇÃO

RECEBIDO: __/__/__

Nº DOC.: _____ ASS.: _____

APROVAÇÃO CESAN:

ASS.: _____ MATR.: _____

UNID.: _____ DATA: __/__/__

ESTA APROVAÇÃO NÃO ISENTA A CONTRATADA DE SUAS RESPONSABILIDADES LEGAIS.

EMITENTE: GANEM Engenharia Ltda

PROJETADO: GLAUCIA DE LAIA NASCIMENTO — CREA: 019556/D REGIÃO: ES

COORDENADOR: ANA CLÁUDIA JACOB — CREA: 6668/D REGIÃO: ES

DESENHO: MAYARA MILANEZE

DATA: NOV/11

Nº DES. PROJETISTA:

RESPONSÁVEL TÉCNICO: JULIO CESAR ALI GANEM

CREA: 24918/D REGIÃO: MG ART Nº: _____ DATA: _____

| EMISSÃO CESAN | DATAS |
|---|---|
| PROJETADO: | |
| CREA: | |
| DESENHADO: | |
| VERIFICADO: | |
| DIVISÃO: O–DPJ NESTOR ALCIDES GORZA JÚNIOR | |
| GERÊNCIA: O–GPO JOUZE FERRARI V. H. LENTINI | |

CESAN

MUNICÍPIO: SERRA | DISTRITO: DIVERSOS | BAIRRO: DIVERSOS

NOME DO EMPREENDIMENTO: SISTEMA DE ABASTECIMENTO DE ÁGUA DA GRANDE VITÓRIA

TÍTULO: ANÁLISE OPERACIONAL DO SISTEMA JACARAÍPE
SETORES NOVA ALMEIDA E PRAIA GRANDE
REDE DE DISTRIBUIÇÃO DE ÁGUA
ELEVATÓRIAS E BOOSTERS

| ESCALA: | FOLHA: | Nº CESAN | REV: |
|---|---|---|---|
| 1/15.000 | 01/01 | C–035–000–80–5–XX–0485 | 01 |