



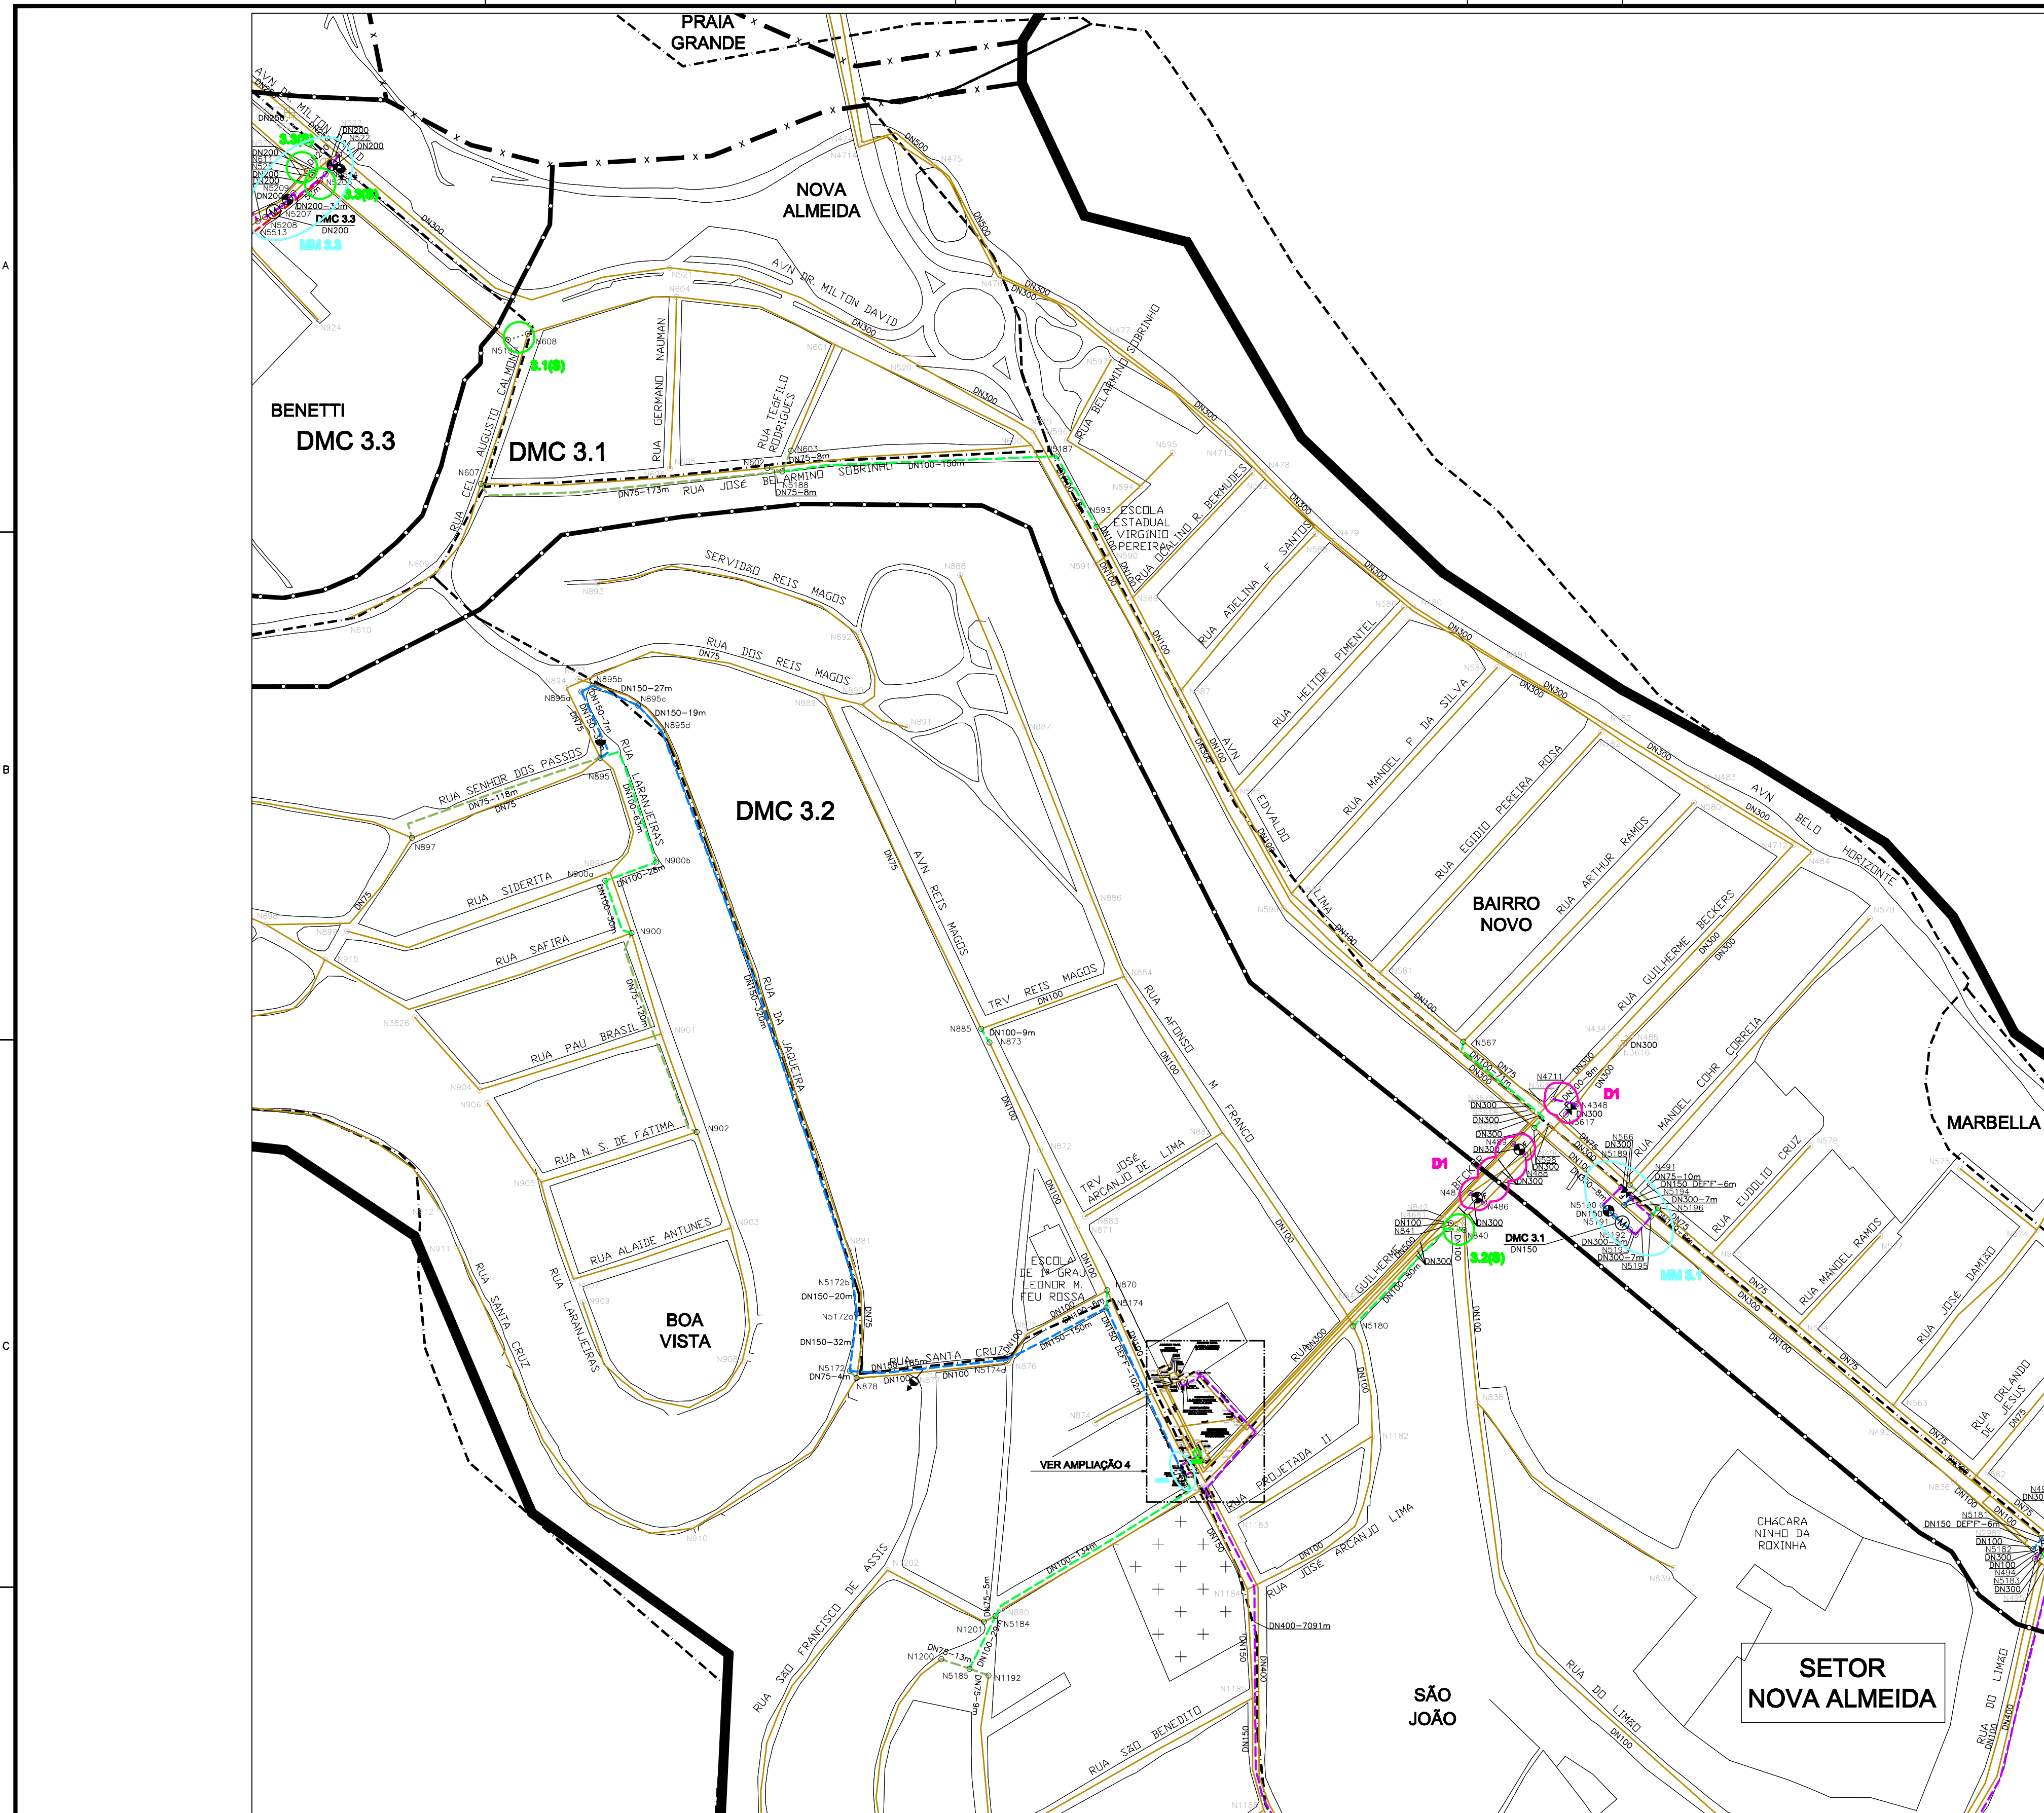

ARTICULAÇÃO

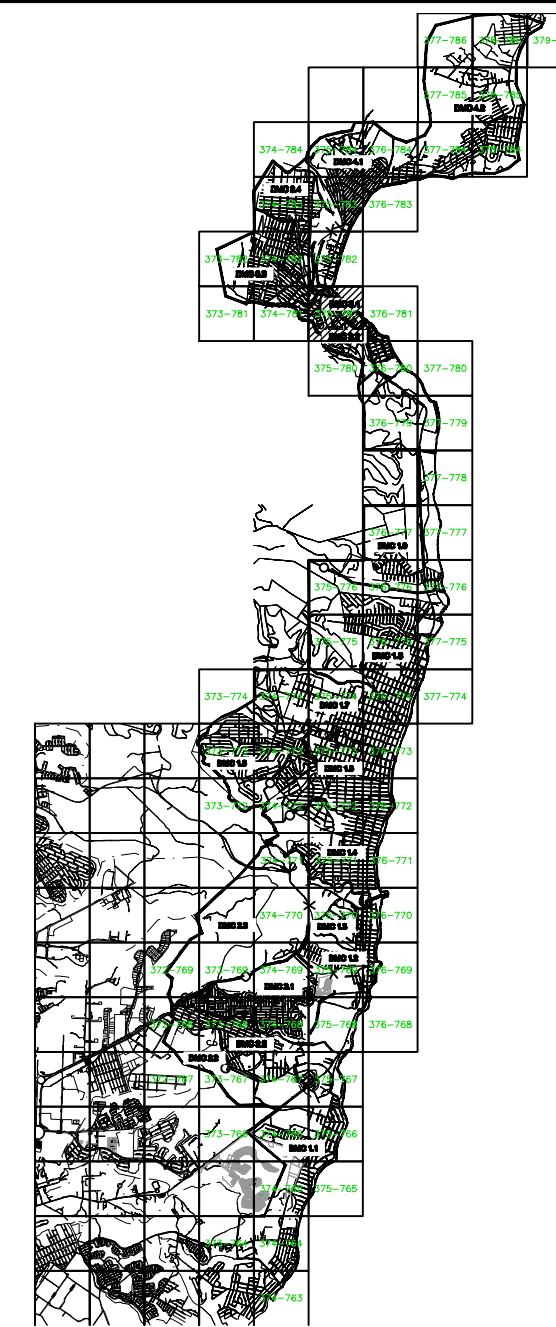

LEGENDA

-
- | | | | |
|-------|-----------------------|--|-------------|
| ----- | REDE PROJETADA-2032 | | DN 50 mm |
| ----- | REDE EM SUBSTITUÇÃO | | DN 75 mm |
| ----- | REDE EMPREENDEDOR | | DN 100 mm |
| ----- | REDE PROJETADA-2031 | | DN 150 mm |
| | | | DN ≥ 200 mm |
| ----- | REDE EXISTENTE | | |
| ----- | REDE A SER DESATIVADA | | |
| ----- | REDE A SER FECHADA | | |

- | | |
|---|---|
| | LIMITE DA ÁREA ESTUDADA |
|  | LIMITE DE SETOR |
| | LIMITE DE DISTRITO DE MACROMEDICÃO E CONTROLE |
| | LIMITE DE BOOSTER |
|  | LIMITE DE VRP |

- | | | | |
|---|-------------------------------------|---|----------------------------------|
|  | REGISTRO EXISTENTE |  | MACROMEDIDOR EXISTENTE |
|  | REGISTRO EXISTENTE FECHADO |  | MACROMEDIDOR PROJETADO |
|  | REGISTRO PROJETADO |  | ESTAÇÃO PITOMÉTRICA EXISTENTE |
|  | REGISTRO PROJETADO FECHADO |  | ESTAÇÃO PITOMÉTRICA PROJETADA |
|  | VÁLVULA BORBOLETA EXISTENTE |  | VRP EXISTENTE |
|  | VÁLVULA BORBOLETA EXISTENTE FECHADA |  | VRP PROJETADA |
|  | VÁLVULA BORBOLETA PROJETADA |  | BOOSTER EXISTENTE |
|  | VÁLVULA BORBOLETA PROJETADA FECHADA |  | BOOSTER EXISTENTE A DESATIVAR |
|  | VÁLVULA DE RETENÇÃO EXISTENTE |  | BOOSTER EXISTENTE A SER ALTERADO |
|  | VÁLVULA DE RETENÇÃO PROJETADA |  | BOOSTER PROJETADO |
|  | DESCARGA EXISTENTE |  | RESERVATÓRIO APOIADO EXISTENTE |
|  | DESCARGA PROJETADA |  | RESERVATÓRIO APOIADO PROJETADO |
|  | VENTOSA EXISTENTE |  | RESERVATÓRIO ENTERRADO EXISTENTE |
|  | VENTOSA PROJETADA |  | RESERVATÓRIO ENTERRADO PROJETADO |
|  | HIDRANTE PROJETADO |  | RESERVATÓRIO ELEVADO EXISTENTE |
| | |  | RESERVATÓRIO ELEVADO PROJETADO |

- [illegible]

CODIFICAÇÃO DAS FASES DO PLANEJAMENTO

- | | |
|---|---------------------------|
|  | REDE MACRO (LETRA.NÚMERO) |
|  | X.X (S) |
|  | VRP |
|  | MM X.X |



MUNICÍPIO: SERRA	DISTRITO: DIVERSOS	BAIRRO: DIVERSOS
NOME DO EMPREENDIMENTO: SISTEMA DE ABASTECIMENTO DE ÁGUA DA GRANDE VITÓRIA		
TÍTULO: ANÁLISE OPERACIONAL DO SISTEMA JACARAÍPE		
SETOR NOVA ALMEIDA		
REDE DE DISTRIBUIÇÃO DE ÁGUA		
PLANTA - ARTICULAÇÃO 375-781		
ESCALA:	FOLHA:	Nº CESAN
1/2000	43/75	C-035-000-80-5-XX-0446

ESTE DESENHO É PROPRIEDADE DA
COMPANHIA ESPÍRITO SANTENSE DE
SANEAMENTO - CESAN E NÃO PODE
SER COPIADO SEM SUA AUTORIZAÇÃO.