

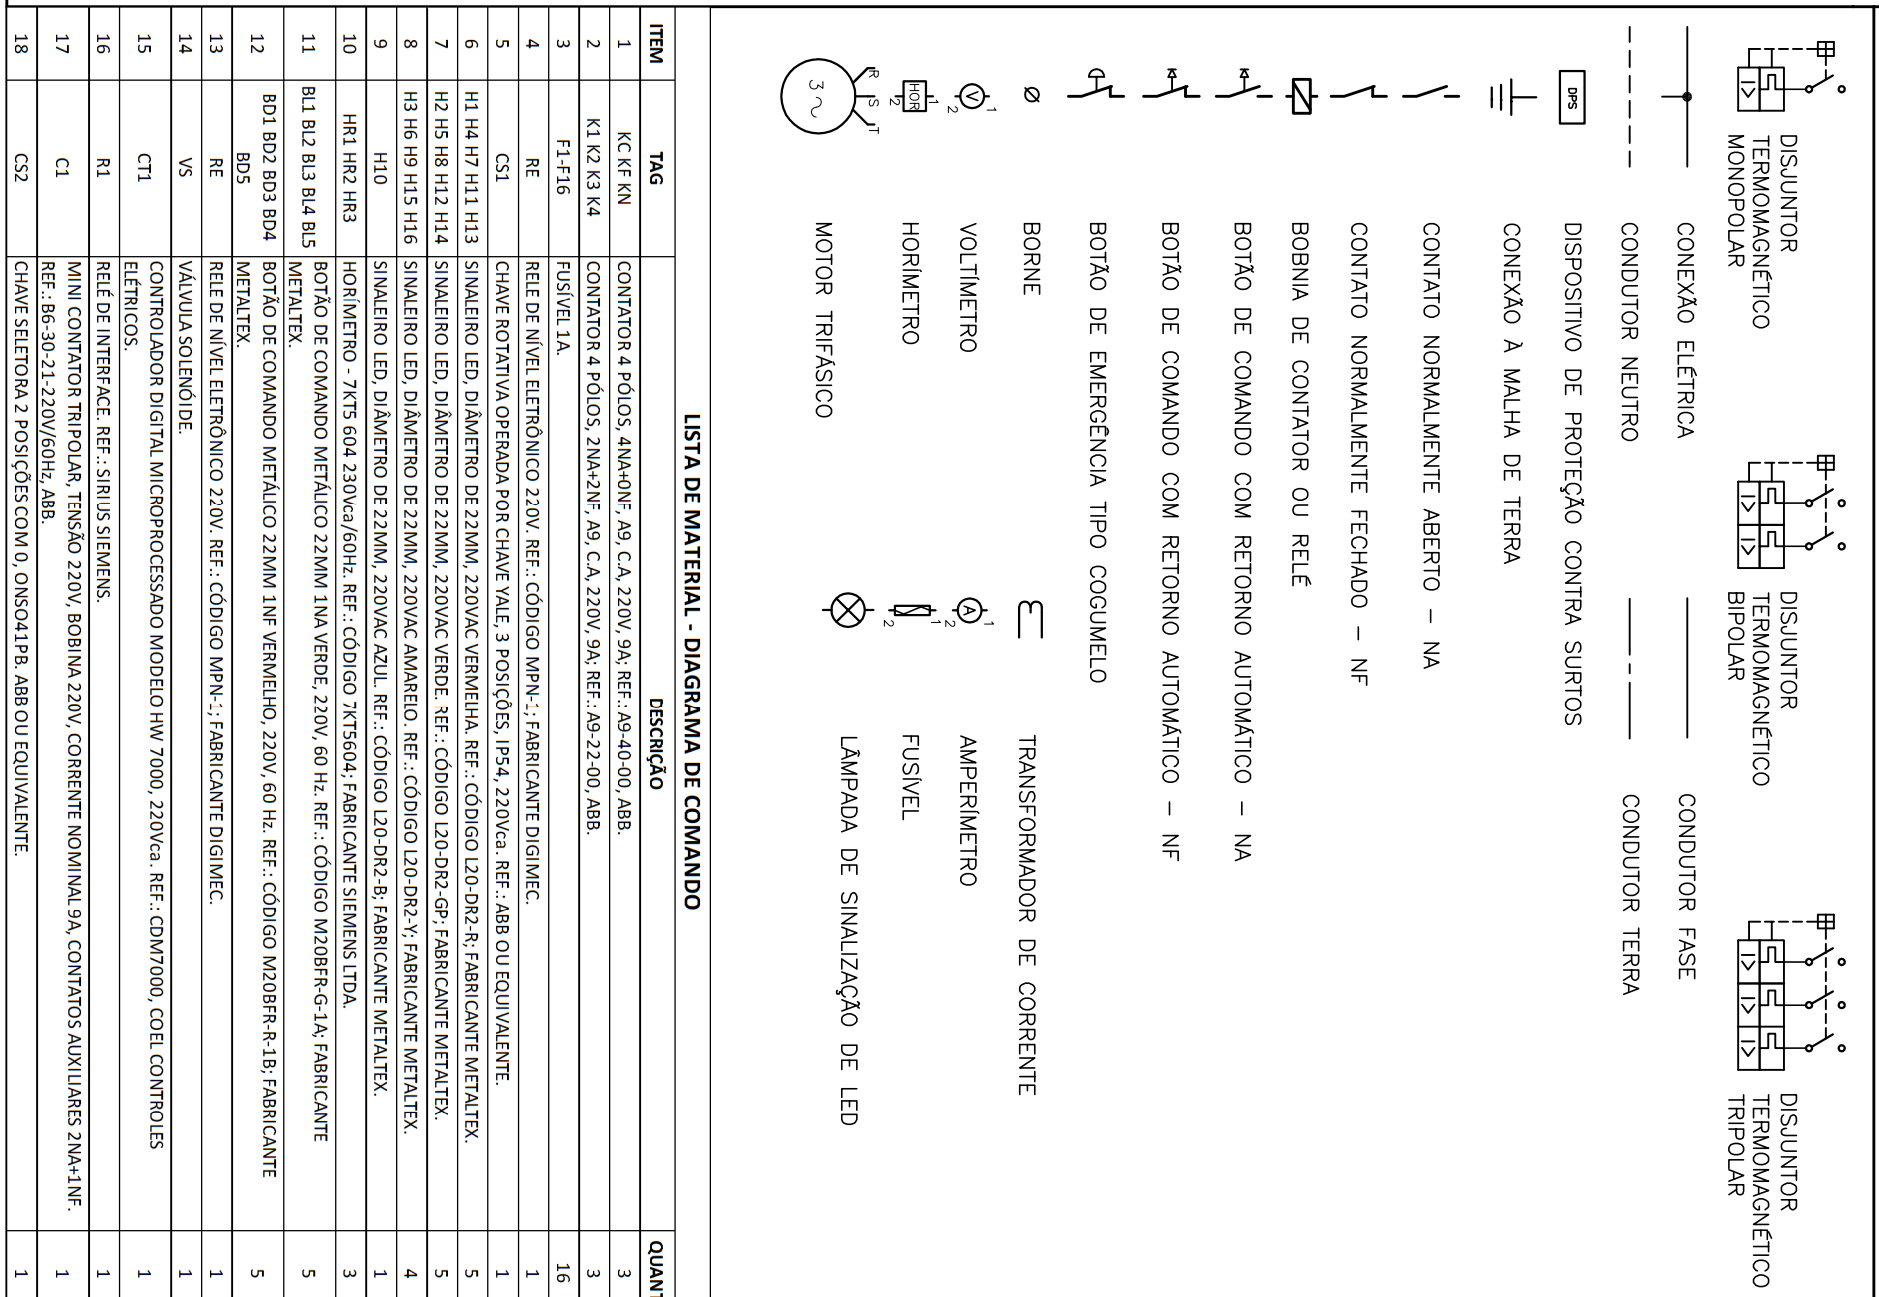
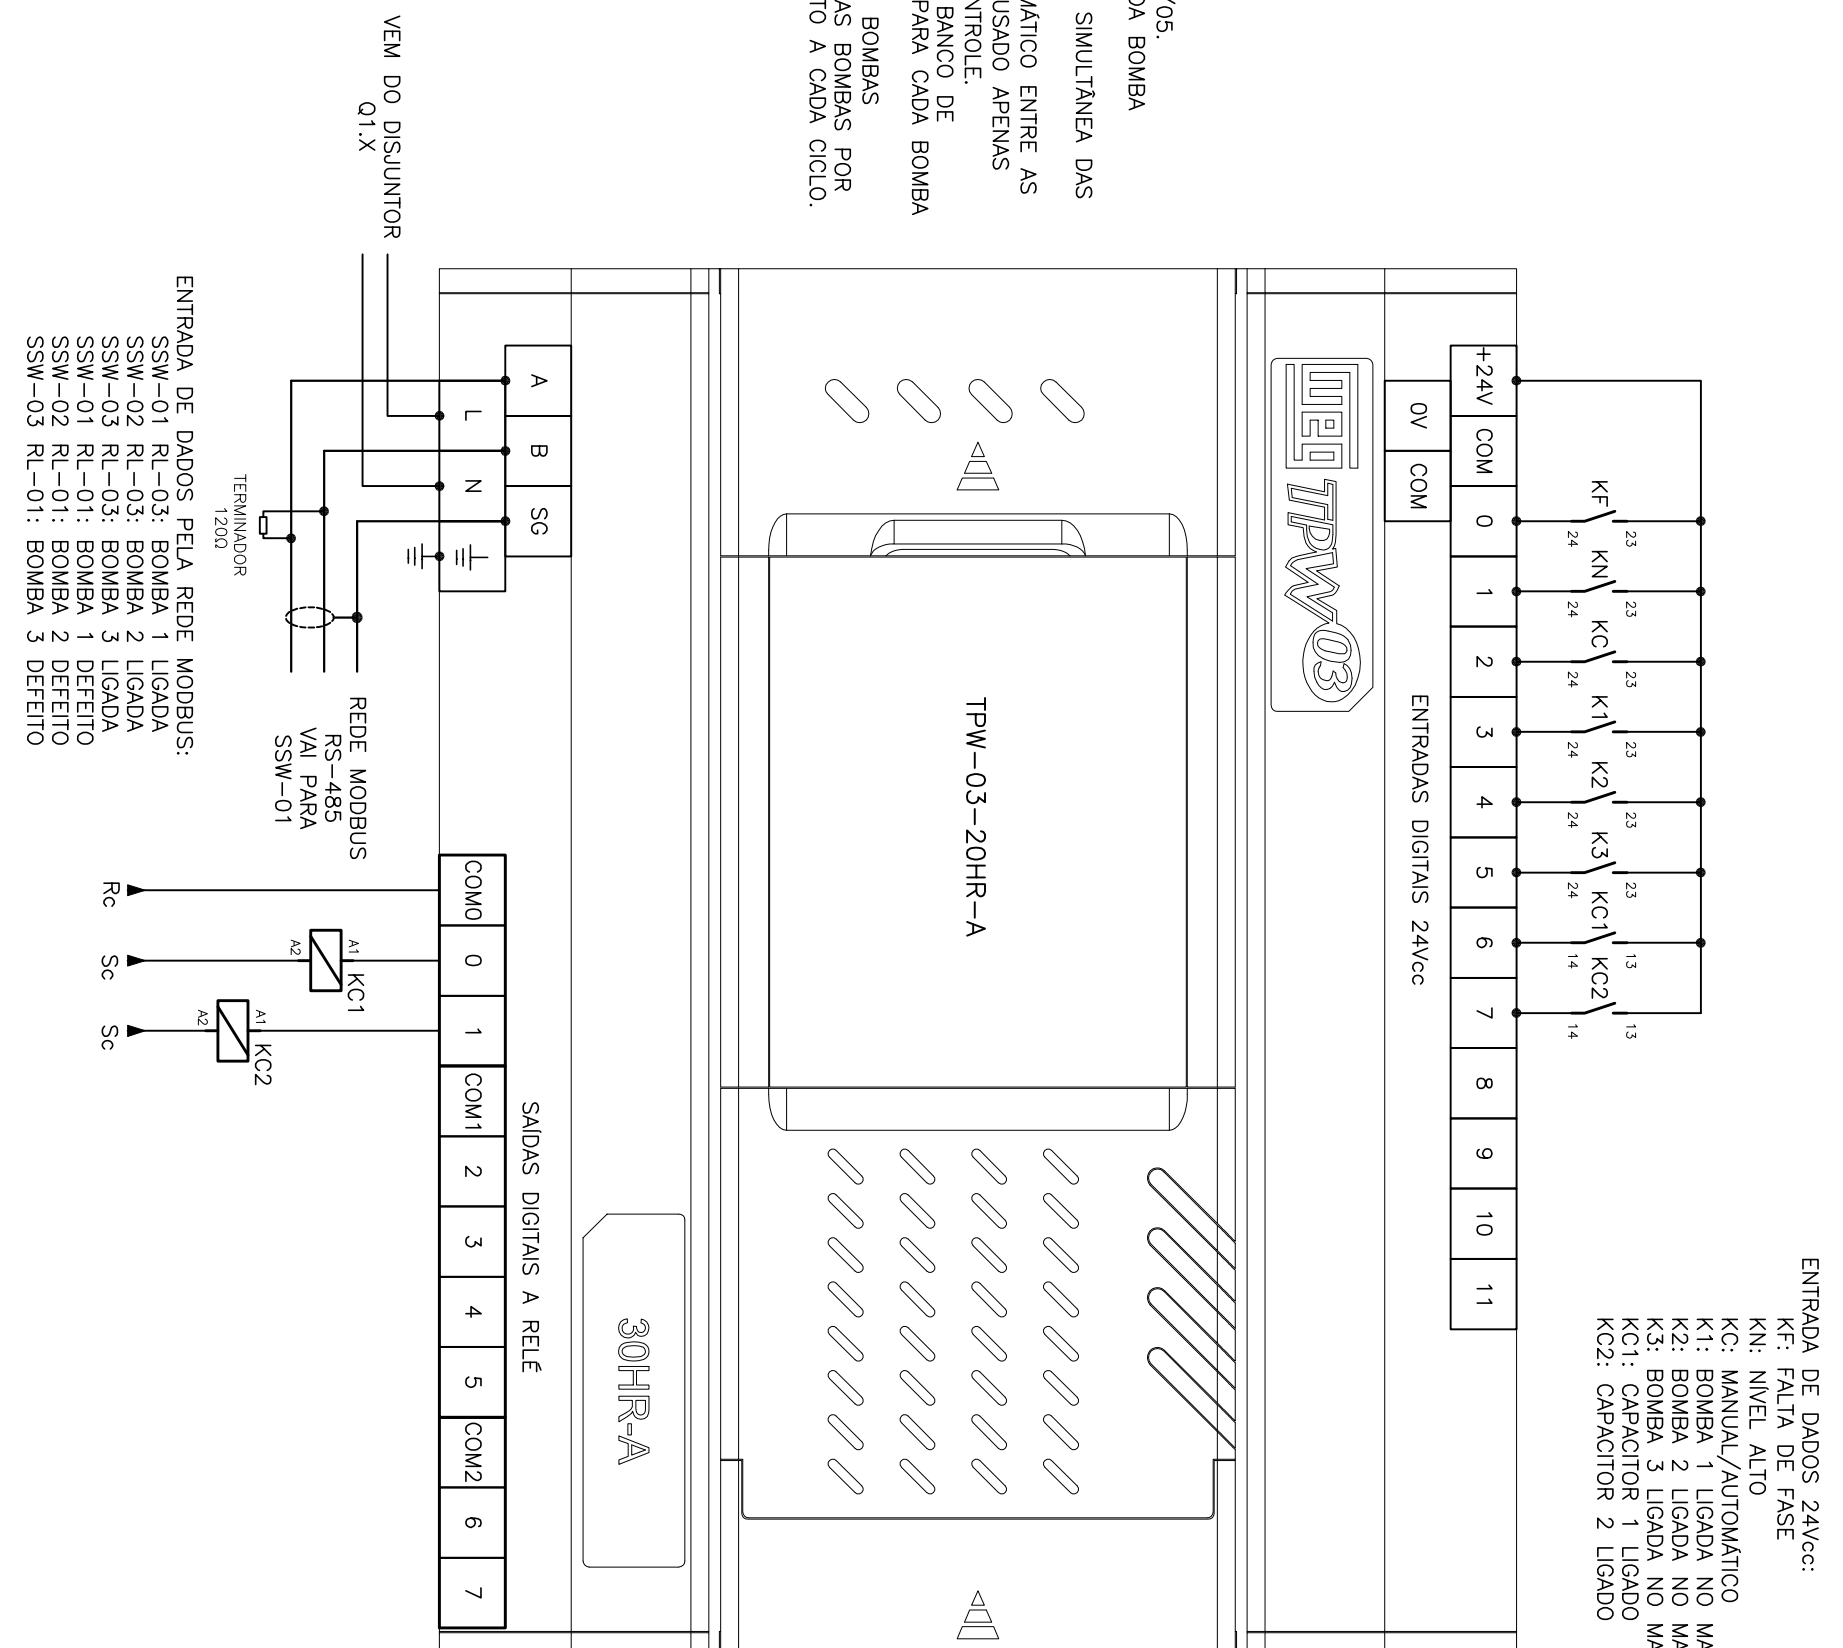
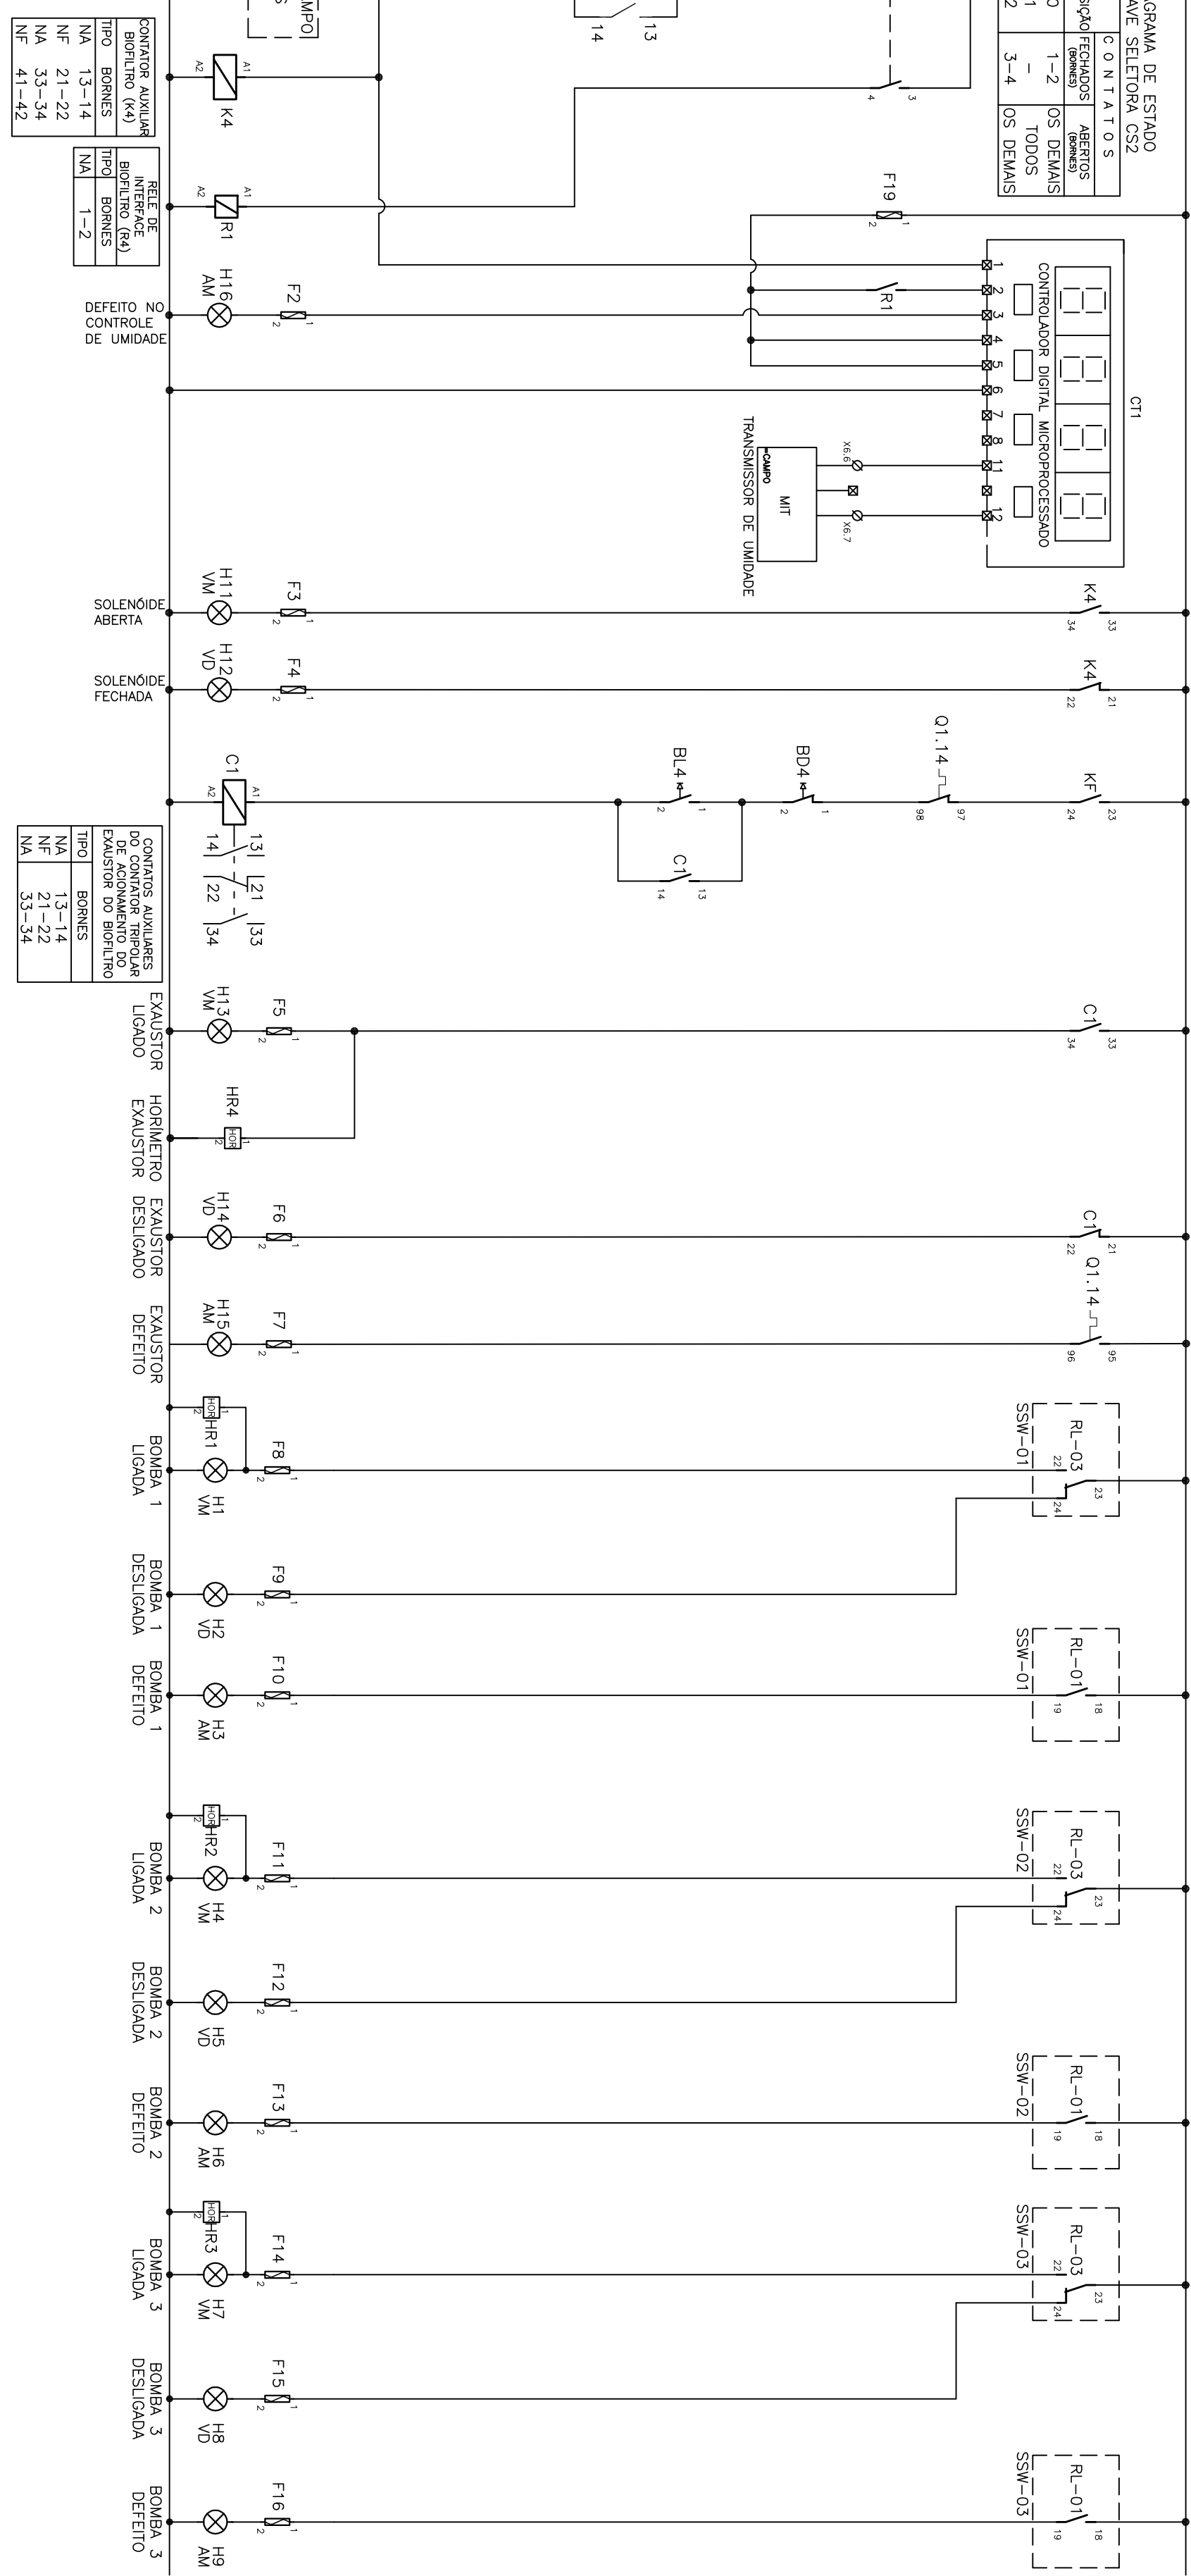
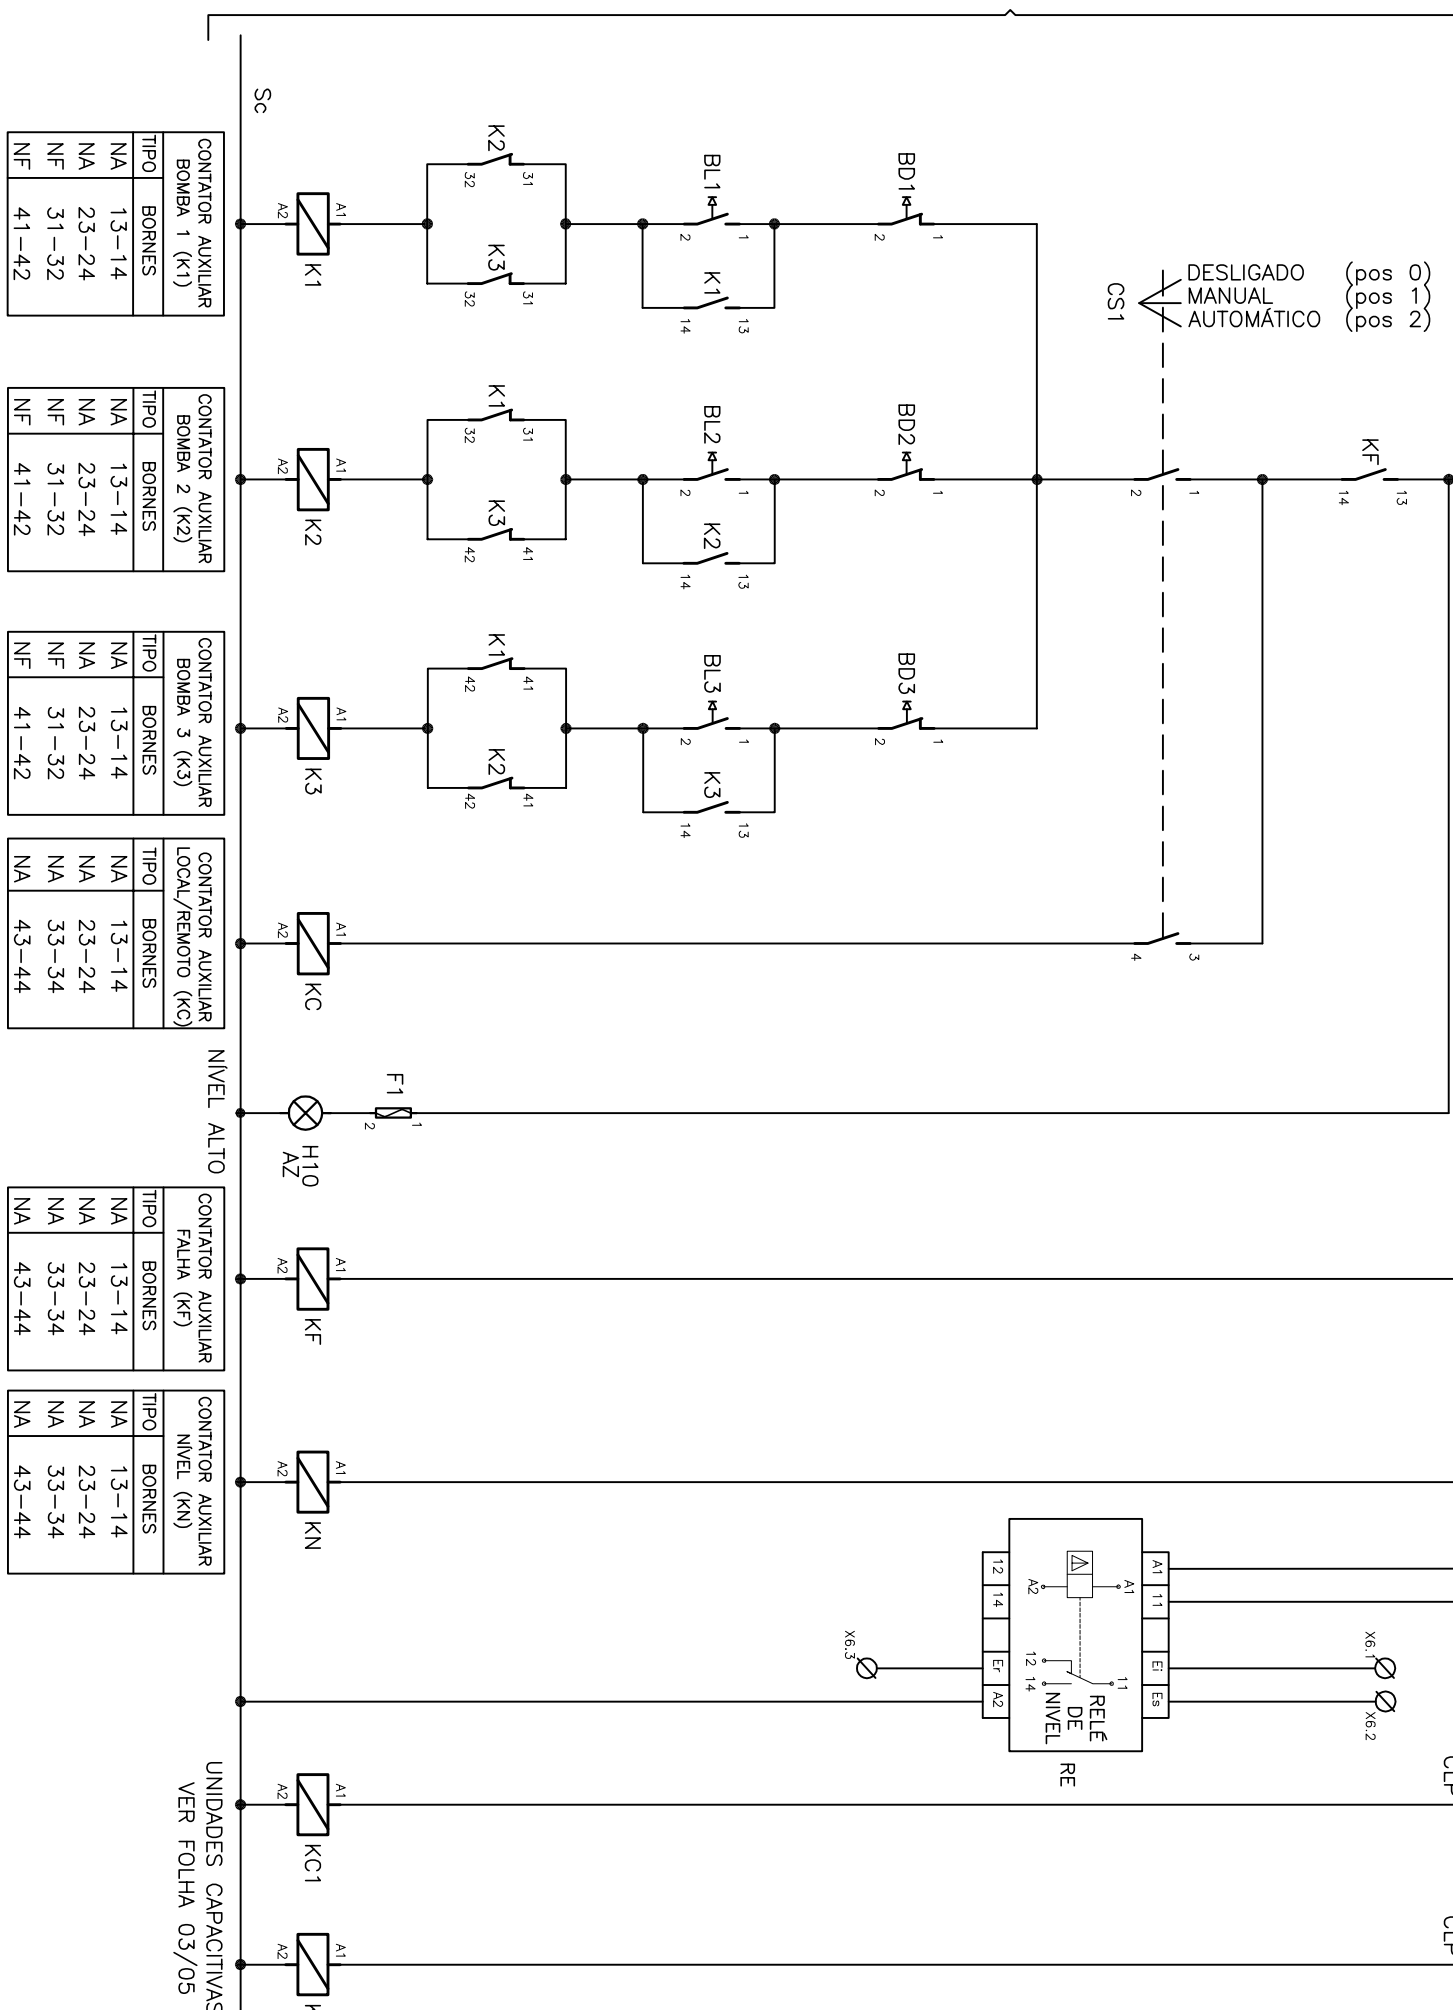
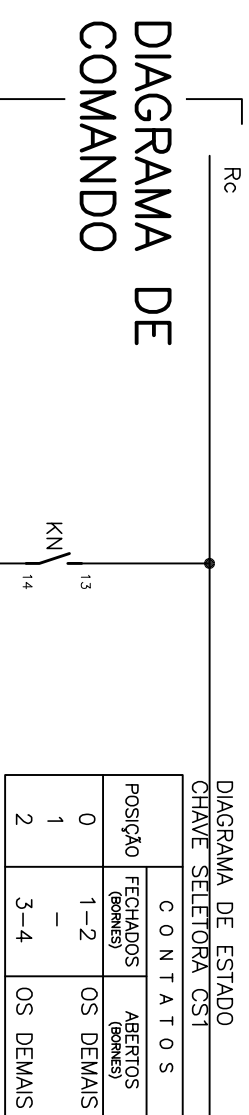
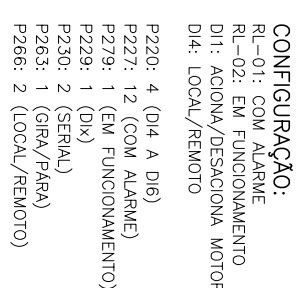
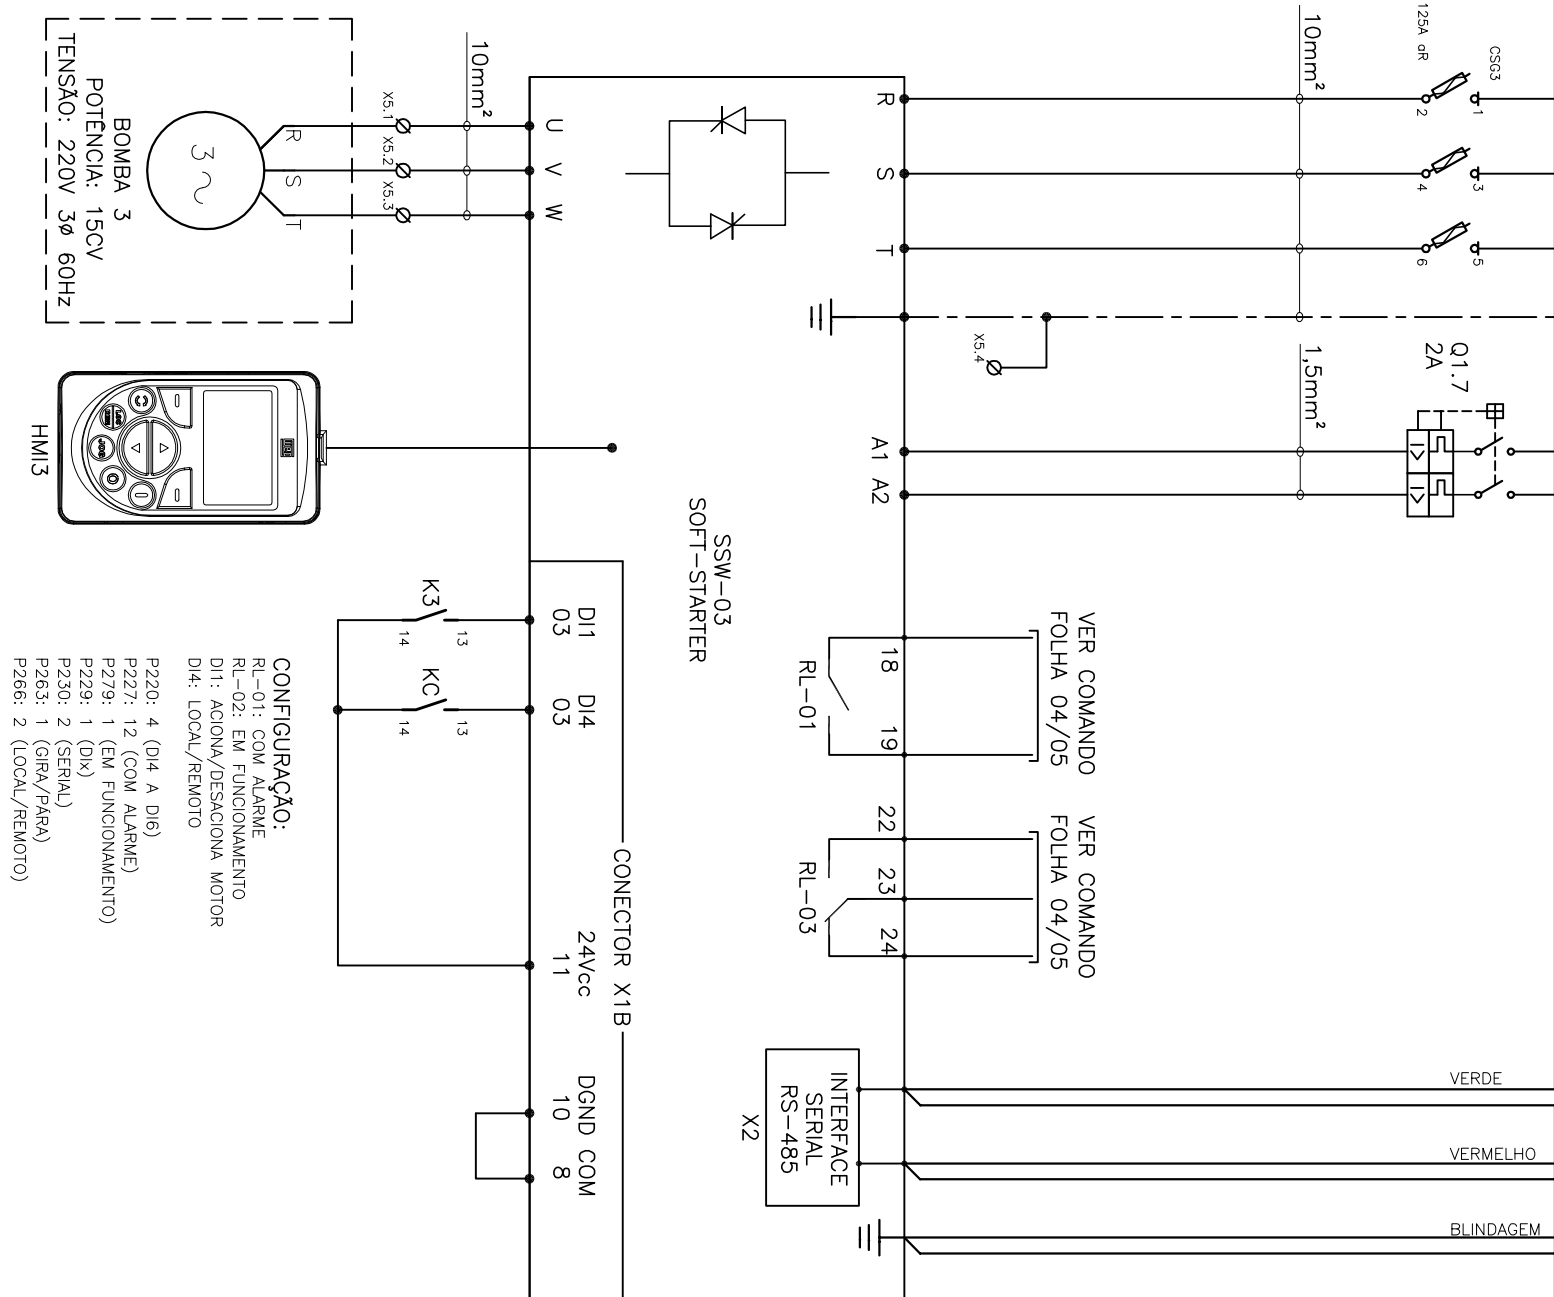


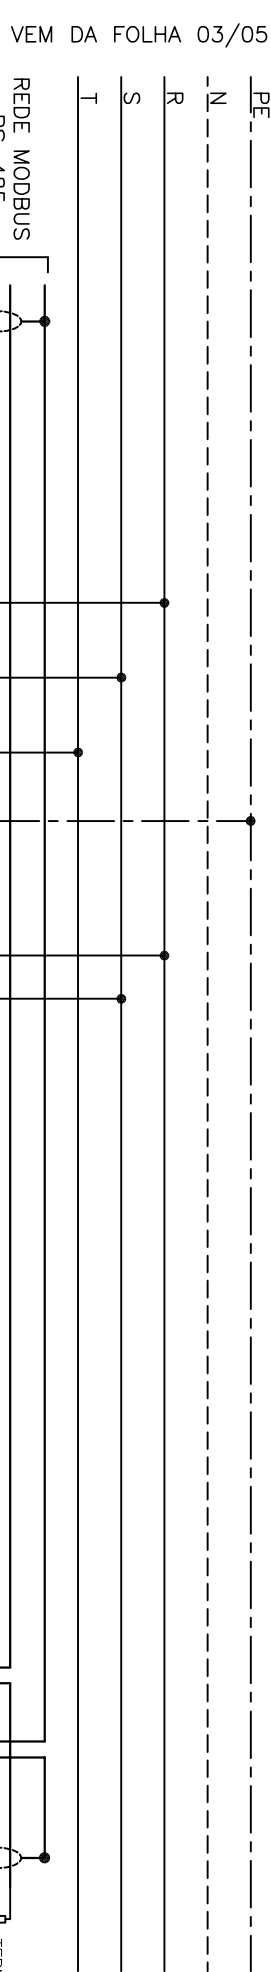


## DETALHE DAS CONEXÕES DO CLP

## NOTAS

1. SEÇÃO DOS CONDUTORES EM mm<sup>2</sup>
2. PARA LOCALIZAÇÃO DO QUILÔMETRO VER FOLHA 02/05

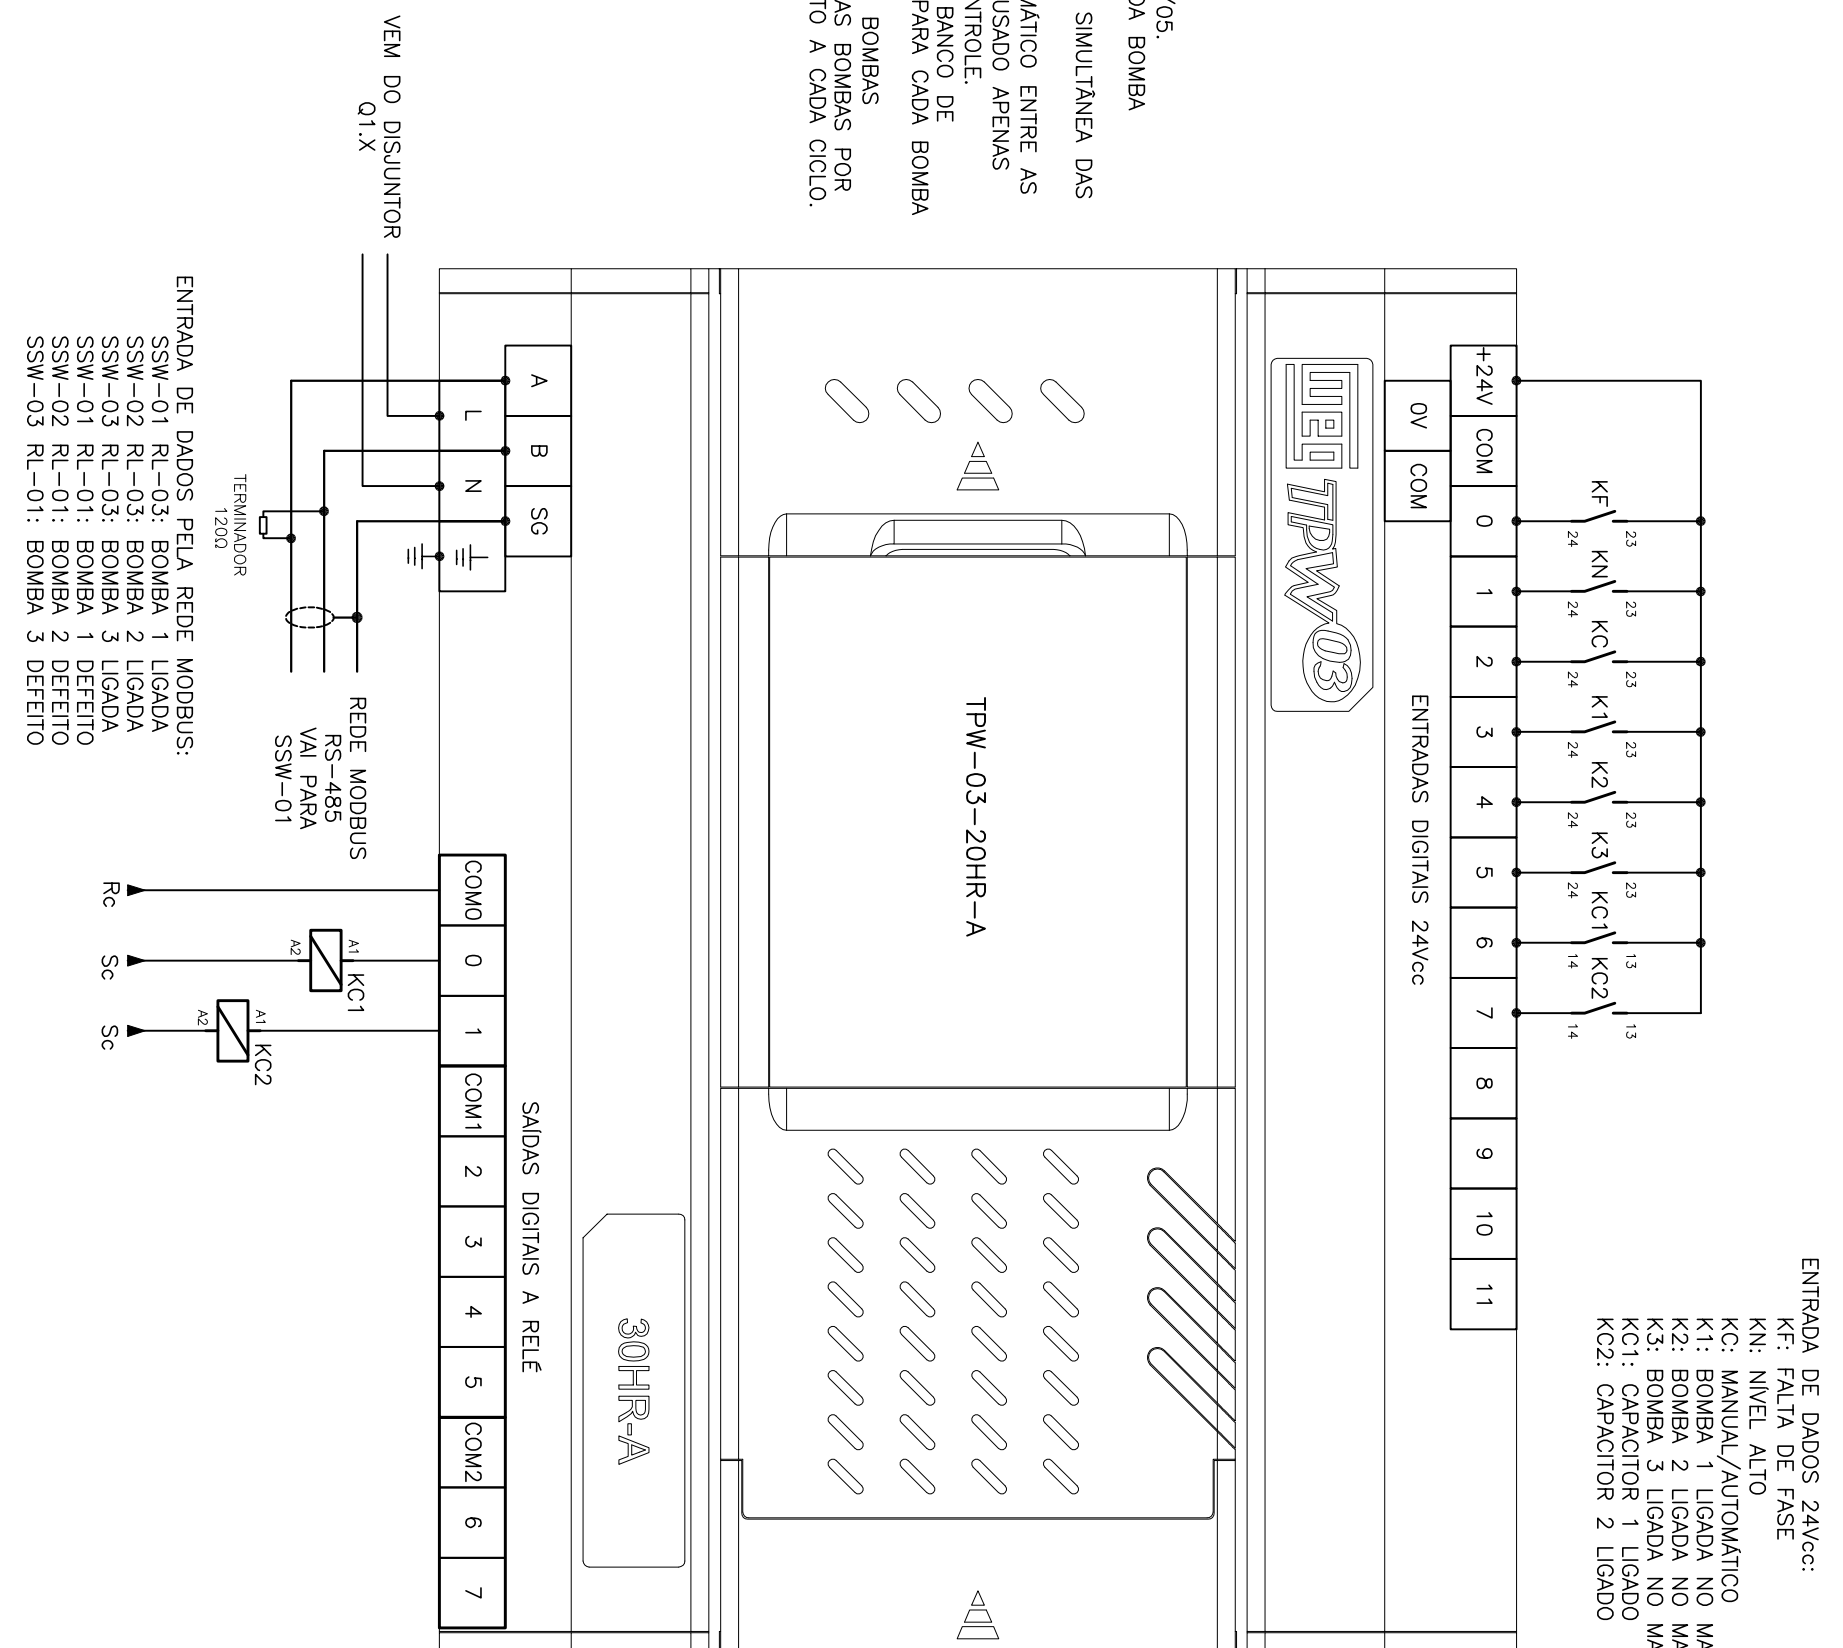


## LEGENDAS

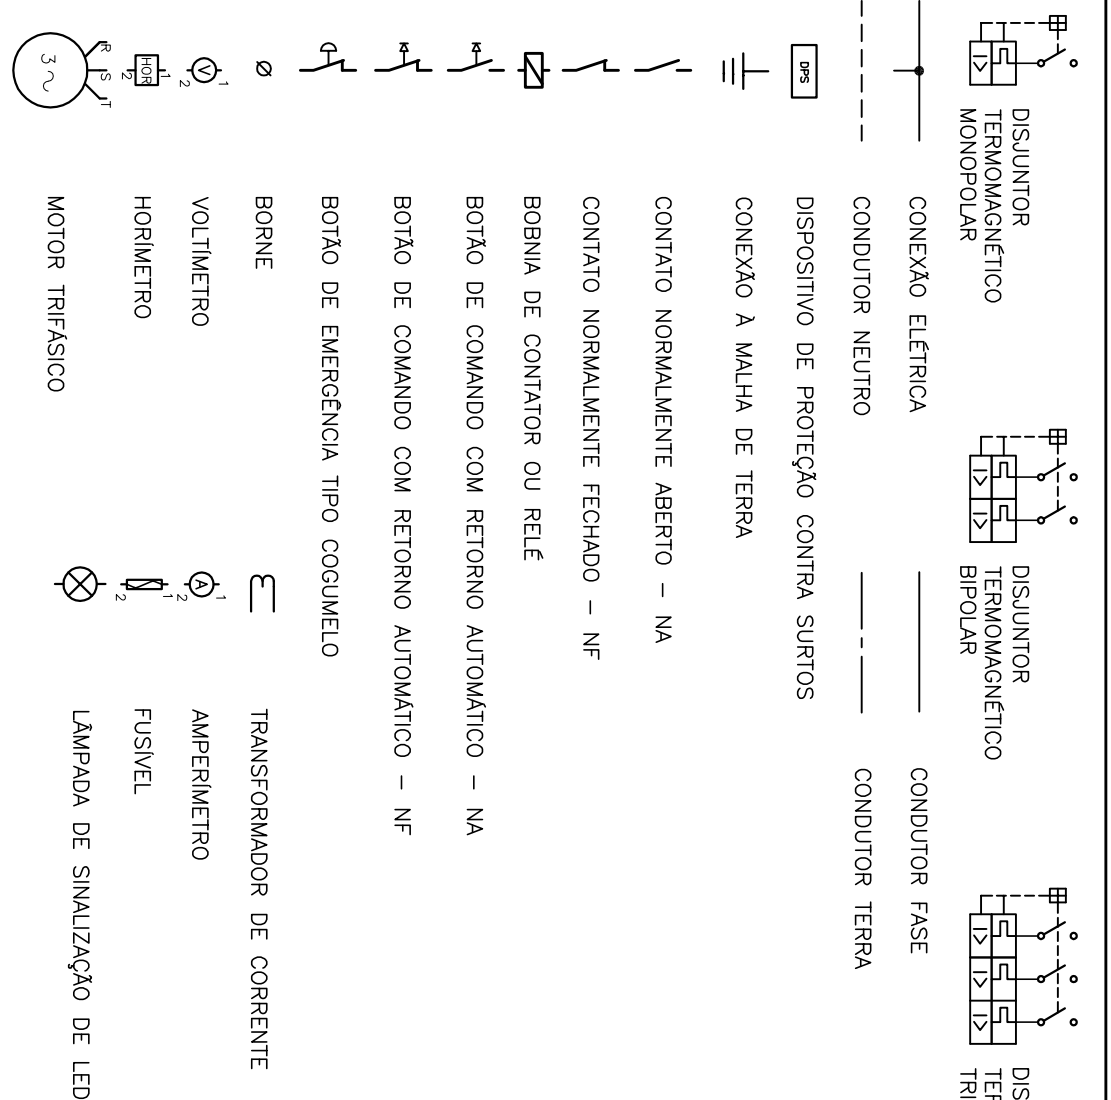[illegible][illegible]

|                                                                         |                                                               |
|-------------------------------------------------------------------------|---------------------------------------------------------------|
| CENTRO DE DOCUMENTAÇÃO                                                  |                                                               |
| CANCELADO E SUBSTITUÍDO PELO DESENHO NÚMERO: _____                      | RECEBIDO: <u>    /    /    </u><br>Nº DOC.: _____ ASS.: _____ |
| APPROVAÇÃO CESAN:                                                       |                                                               |
| ASS.: _____ MATR.: _____                                                |                                                               |
| UNID.: _____ DATA: <u>    /    /    </u>                                |                                                               |
| ESTA APROVAÇÃO NÃO SERÁ A CONTRARIADA DE SUAS RESPONSABILIDADES LEGAIS. |                                                               |

[illegible]
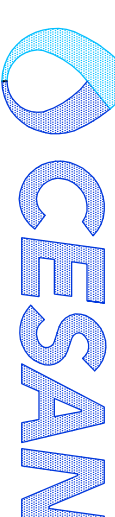
|                                                                                     |   |                |       |                        |                        |
|-------------------------------------------------------------------------------------|---|----------------|-------|------------------------|------------------------|
| MUNICÍPIO: VILA VELHA                                                               |   | DISTRITO: SEDE |       | BARRIO: PONTA DA FRUTA |                        |
|  |   |                |       |                        |                        |
| NOME DO EMPREENDIMENTO: IMPLANTAÇÃO DO SISTEMA DE ESGOTAMENTO SANITÁRIO             |   |                |       |                        |                        |
| BARRA DO UCUU, MORADA DO SOL E PONTA DA FRUTA                                       |   |                |       |                        |                        |
| TÍTULO: ELEVATÓRIA DE ESGOTO BRUTO EEB 1-2 – BACIA PONTA DA FRUTA/SUB-BACIA         |   |                |       |                        |                        |
| PROJETO ELÉTRICO                                                                    |   |                |       |                        |                        |
| CCM – DIAGRAMA MULTIFILAR E DE COMANDO                                              |   |                |       |                        |                        |
| ESCALA:                                                                             | – | FOLHA:         | 04/05 | Nº CENSO:              | A-03D-002-91-6-XX-0111 |
|                                                                                     |   |                |       | REV:                   | 00                     |