


ESP	1	07	0,1
COR	2	07	0,2
	3	07	0,3
	4	07	0,4
	5	07	0,5
	6	07	0,6
	7	07	0,7
	8	07	0,8
	9	07	0,15
	10	40	0,15
	11	40	0,15
	12	162	0,15


VISTA FRONTAL EXTERNA

ESCALA: 1/10

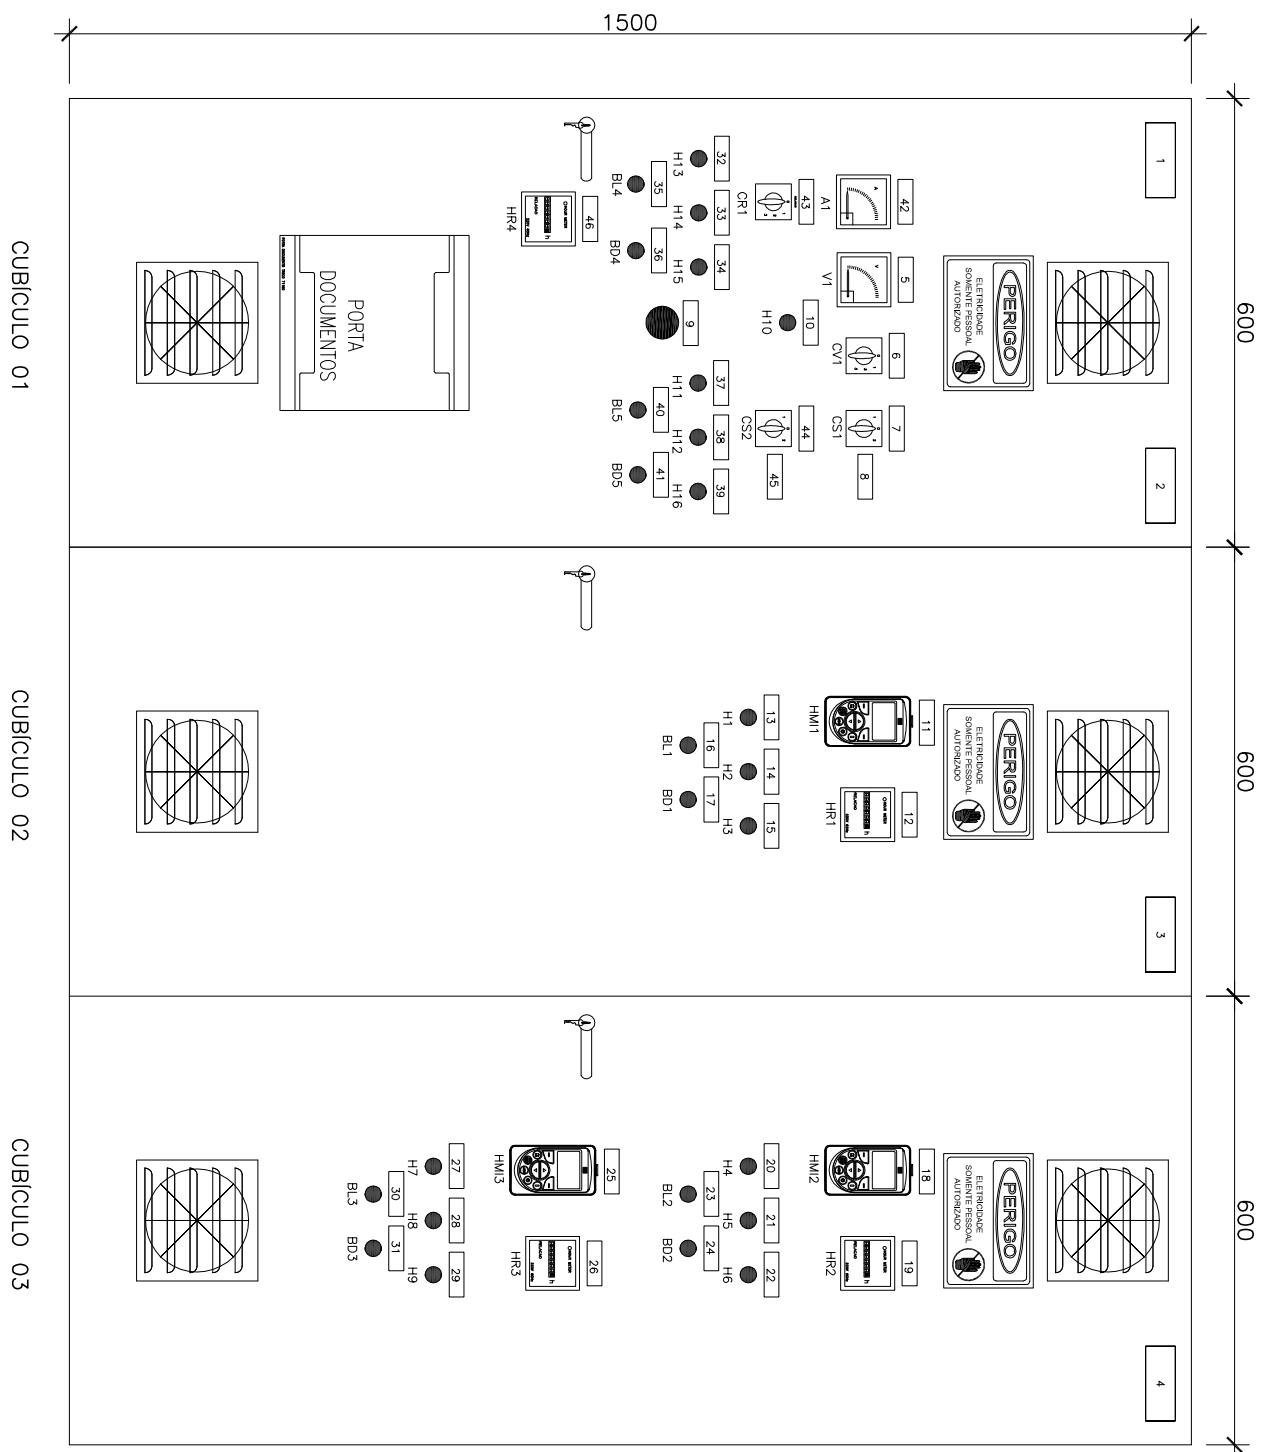


VISTA FRONTAL INTERNA

ESCALA: 1/10

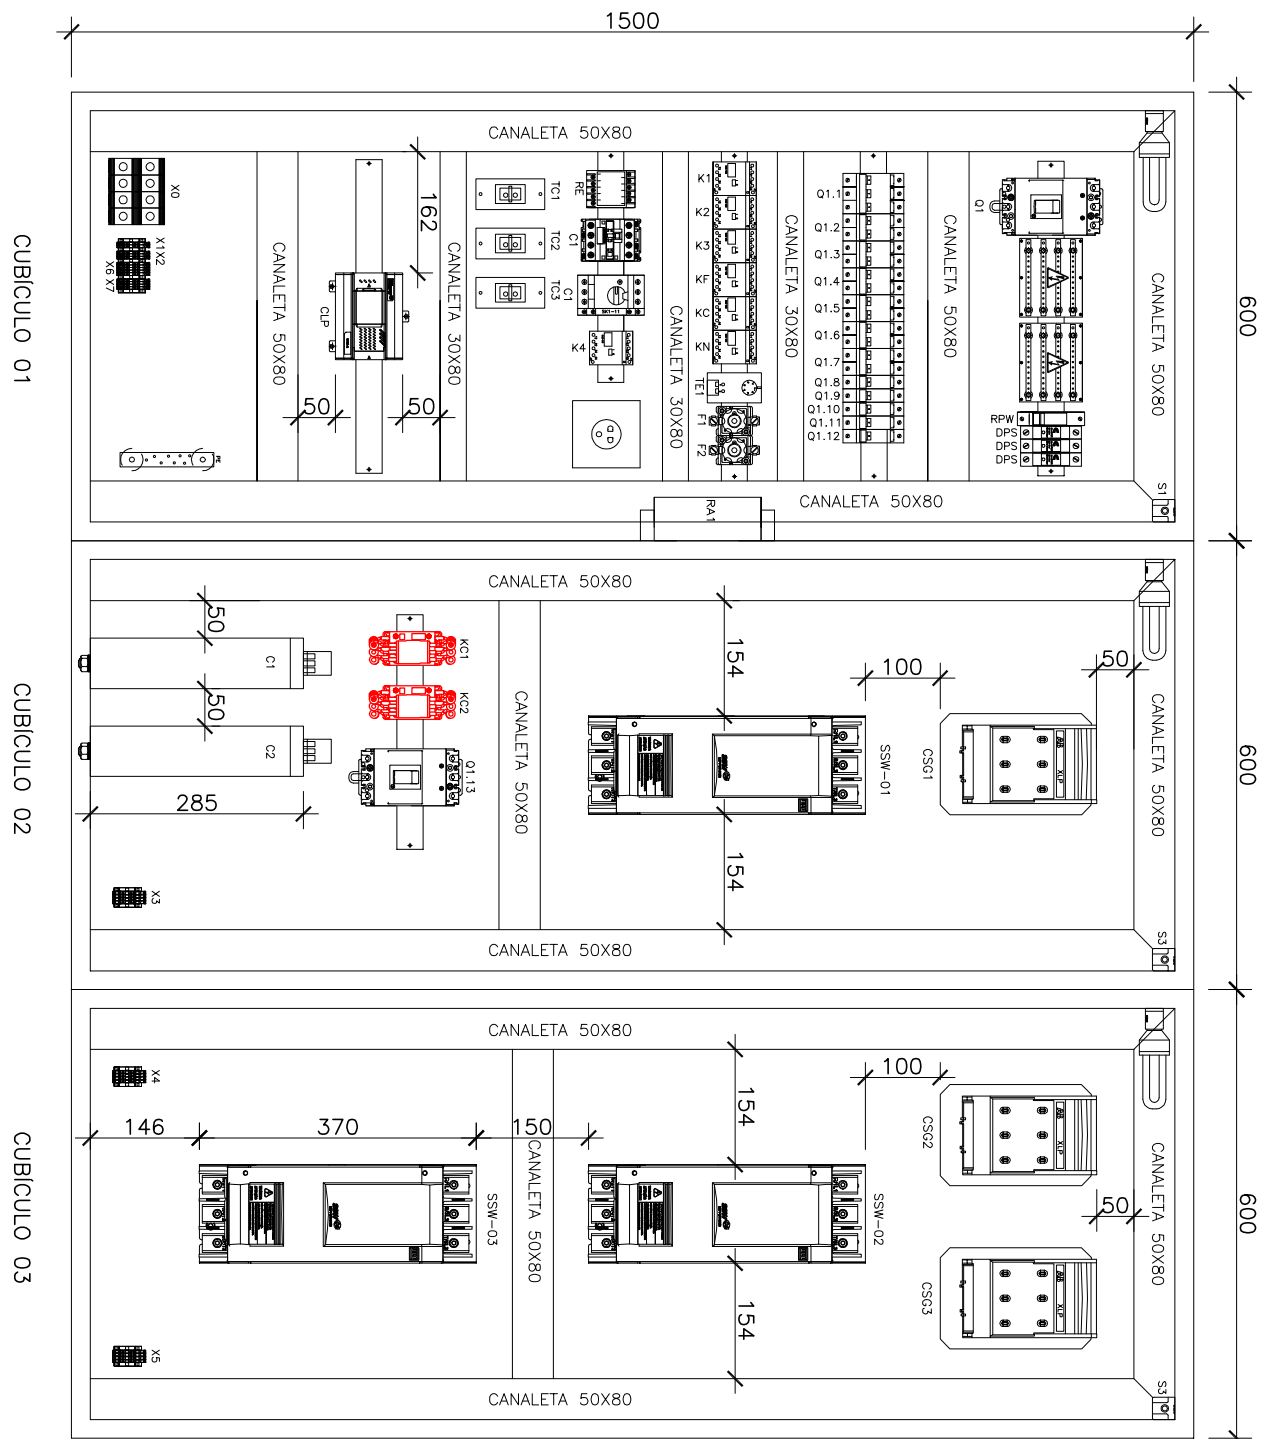

VISTA LATERAL EXTERNA

ESCALA: 1/10

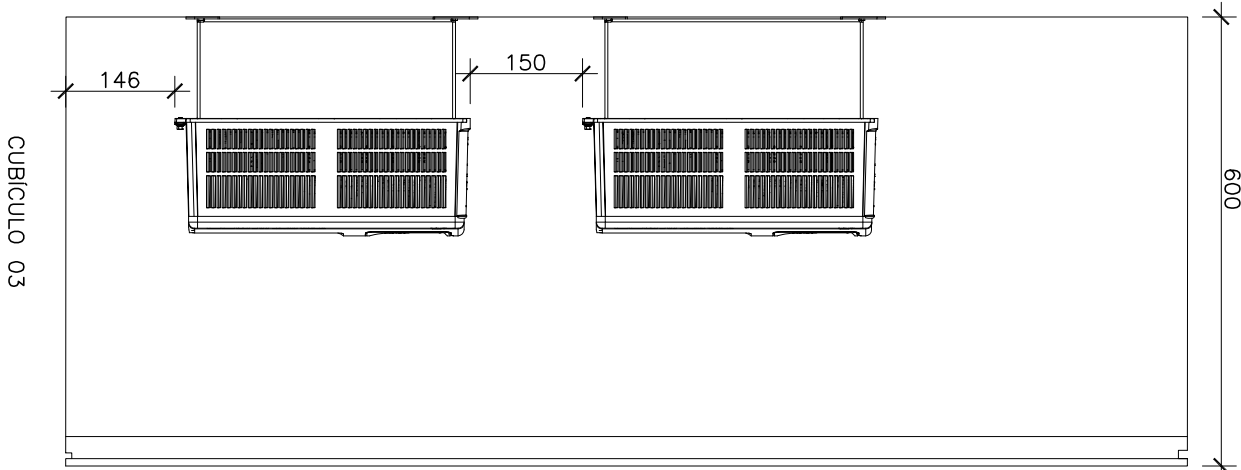


FOLHA DE DADOS DO CCM

EQUIPAMENTO: CCM-EEB01 – PONTA DA FRUTA	
NORMAS APLICÁVEIS ☒ NBR IEC 60439-1 ☐ IEC 439 ☐ NEMA ICS 18-2001	
ESPECIFICAÇÃO DO CLIENTE	
1) CARACTERÍSTICAS NOMINAIS	
A) TENSÃO NOMINAL/FREQUÊNCIA	☒ 220Vca / 60Hz
B) CORRENTE NÔM. DO BARRAMENTO/DESNV	☒ 200A
C) TENSÃO DE CONTROLE/CONTROLE	☐ 24 VCC ☐ 12 VCC
D) TENSÃO DE SERVIÇO ADJUNTA/FRONT	☐ INTERNA ☐ EXTERNA
2) CARACTERÍSTICAS CONSTRUTIVAS	
A) TIPO DE INSTALAÇÃO	☒ INTERNA ☐ EXTERNA
B) PROTEÇÃO DO INVOLUCRO	☒ IP-54 ☐ BACK TO BACK
C) TIPO DO PAINEL	☒ CONVENCIONAL ☐ TINTA EM PÓ A BASE DE RESINA POLIESTER
D) ESPESURA DO INVOLUCRO	☒ ESTRUTURA #12 MSG / DEMAS PARTES #14 MSG
E) PINTURA PARA USO ABRIGADO	☒ TINTA EM PÓ A BASE DE RESINA POLIESTER
F) COR DE ACABAMENTO EXTERNO	☒ CINZA WUNSELL N6,5
G) COR DE ACABAMENTO INTERNO	☒ CINZA WUNSELL N6,5
H) COR DE PLACA DE MONTAGEM	☒ LARANJA RAL 2003
I) ENTRADA DOS CABOS DE FORÇA	☒ POR BAIXO ☐ POR CIMA
J) SAÍDA DOS CABOS DE FORÇA	☒ POR BAIXO ☐ POR CIMA
K) ENTRADA DOS CABOS DE CONTROLE	☒ POR BAIXO ☐ POR CIMA
L) SAÍDA DOS CABOS DE CONTROLE	☒ POR BAIXO ☐ POR CIMA
M) SIST. ABERTURA DA PORTA	☐ FECHO YALE ☒ FECHO CREMONA C/CHAVE
N) GAVETA DE FORÇA	☐ EXTRAÍVEL ☐ FIXO
O) MICROSWITCH PARA POSIÇÃO	☐ INSERIDA ☐ EXTRAÍDA
P) ACIONAMENTO C/ PAINEL EXISTENTE	☐ DIREITA ☒ ESQUERDA
Q) IÇAMENITO	☒ OLHAL ☐ CANTONEIRA
R) VENEZIANA P/ VENTILAÇÃO	☒ C/ FILTRO ☐ S/ FILTRO
S) FIAÇÃO	☒ CHUVBADOR ☐ PARAFUSO
3) BARRAMENTO	
A) MATERIAL	☒ COBRE ELETROLITICO ☐ PINADO
B) IDENTIFICAÇÃO	☒ C/ FIA ☐ NÃO
C) ISOLADO PRINCIPAL	☐ SIM (TEMPO CONTRAÍL) ☐ NÃO
D) ISOLADO DERIVAÇÃO	☐ SIM (CASINHA) ☐ NÃO
E) CONEXÕES	☒ PRATINADA ☐ ISOLADA
F) PARAFUSOS E PORÇAS	☒ BICROMATIZADA ☐ ISOLADA
G) CORES P/ IDENTIF.-FASE R	☒ VERMELHA ☐ AZUL
H) FASE S	☒ AZUL ☐ BRANCO
I) NEUTRO	☒ VERDE ☐ CLARO
J) POSITIVO	☒ VERDE ☐ CLARO
K) NEGATIVO	☒ VERDE ☐ CLARO
L) CONTROLE CA	☐ NÃO ☐ NÃO


DETALHAMENTO DE INSTALAÇÃO
DE PLAQUETAS, PLACAS E
VENTILADOR

SEM ESCALA

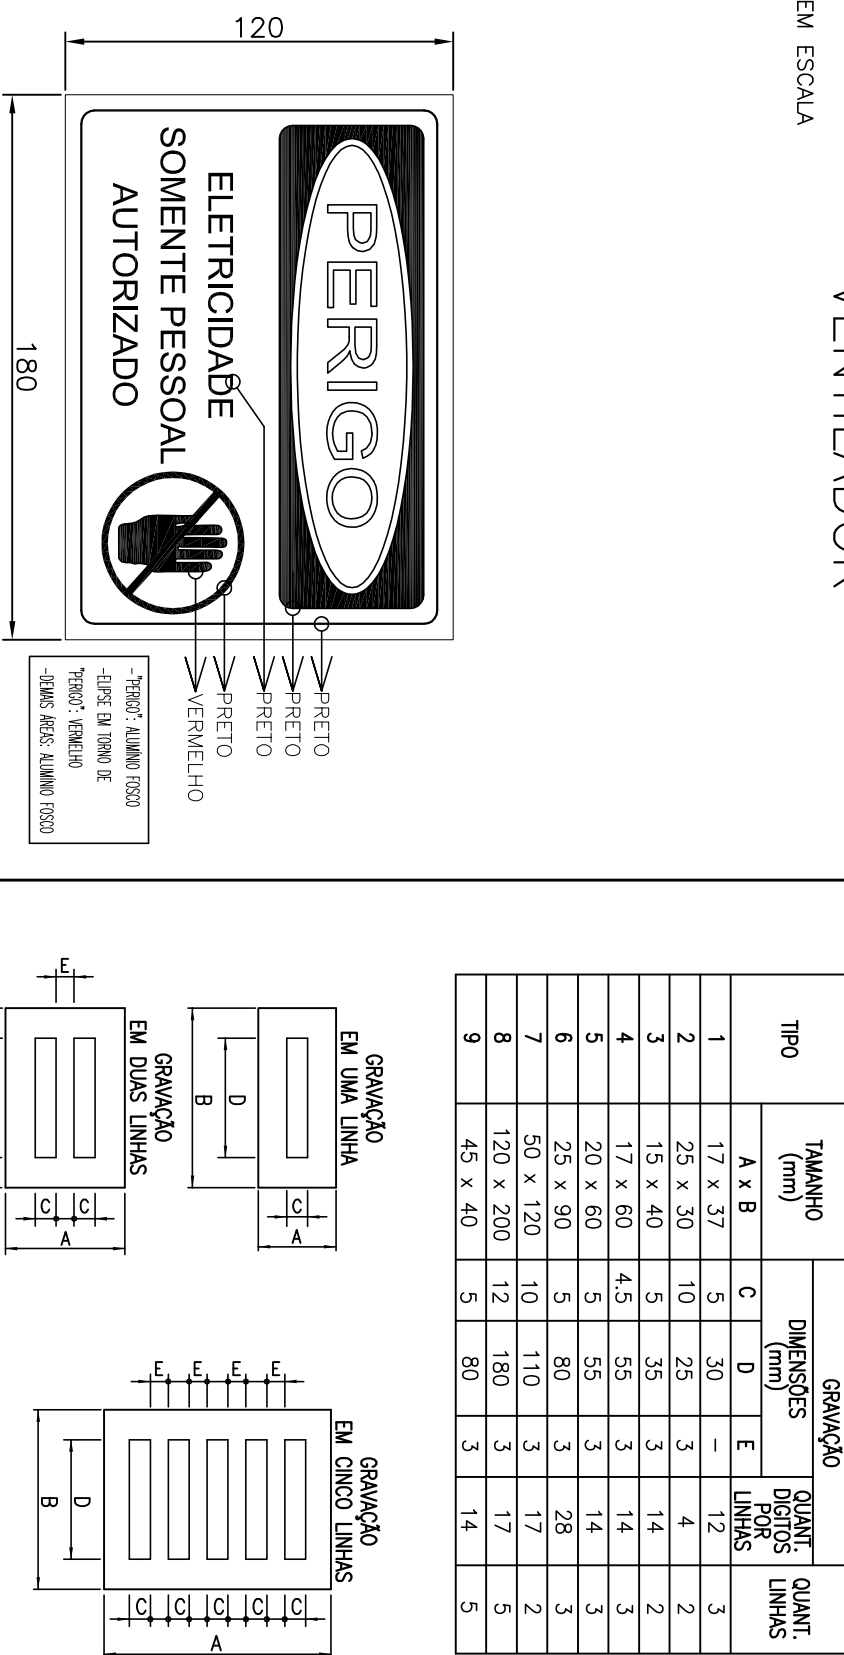


DETALHES DE CONSTRUÇÃO
PLAQUETAS


Tipo	Tamanho (mm)	Dimensões (mm)	Quantidade	Quantidade
1	17 x 37	5	30	12
2	25 x 30	10	25	4
3	15 x 40	5	35	3
4	17 x 60	4,5	55	3
5	20 x 60	5	55	3
6	25 x 90	5	80	3
7	50 x 120	10	110	3
8	70 x 200	12	180	3
9	45 x 40	5	80	3

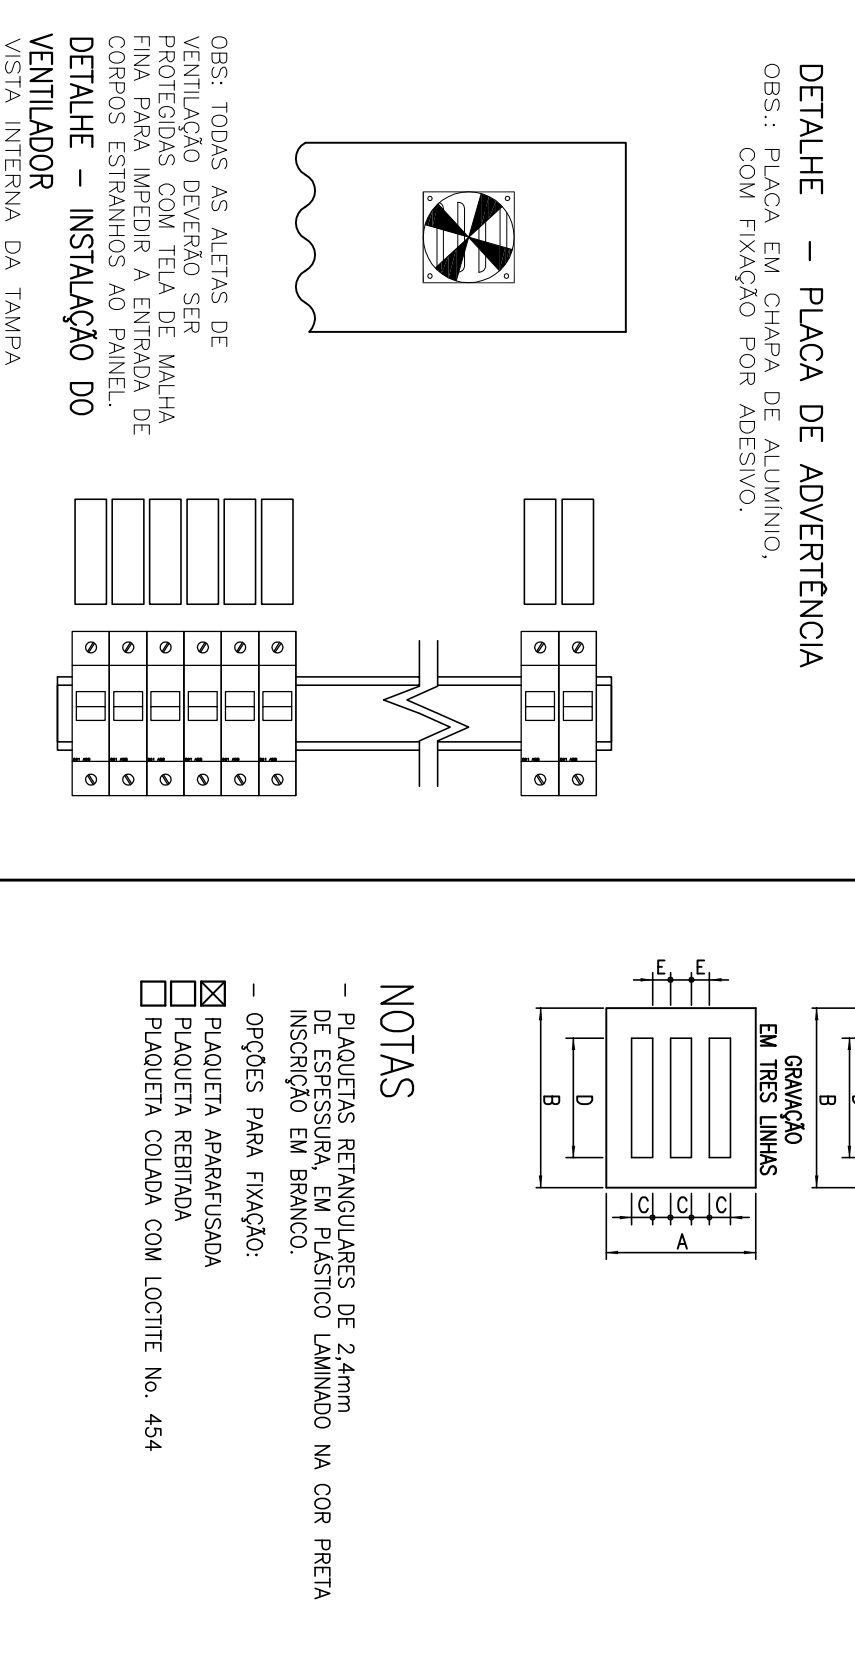


DETALHE – IDENTIFICAÇÃO
DOS DISJUNTORES

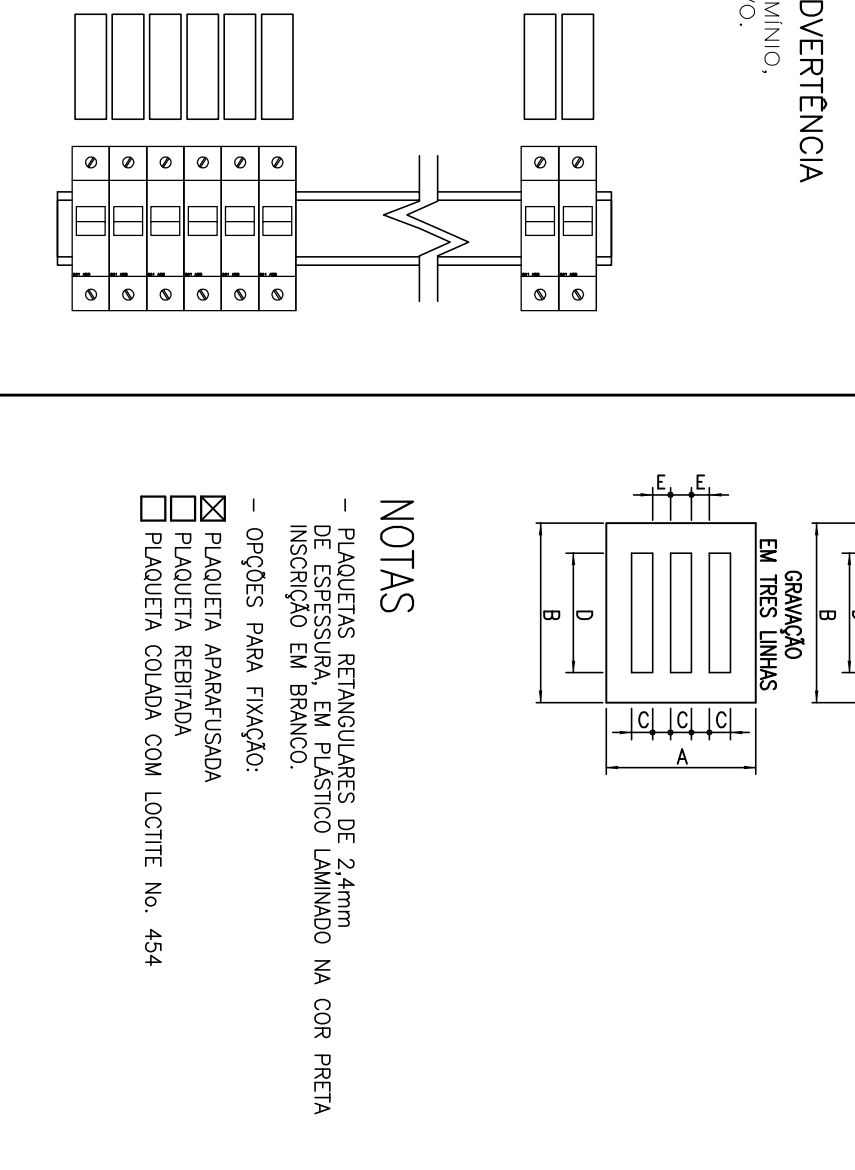


DETALHE – IDENTIFICAÇÃO
DOS DISJUNTORES

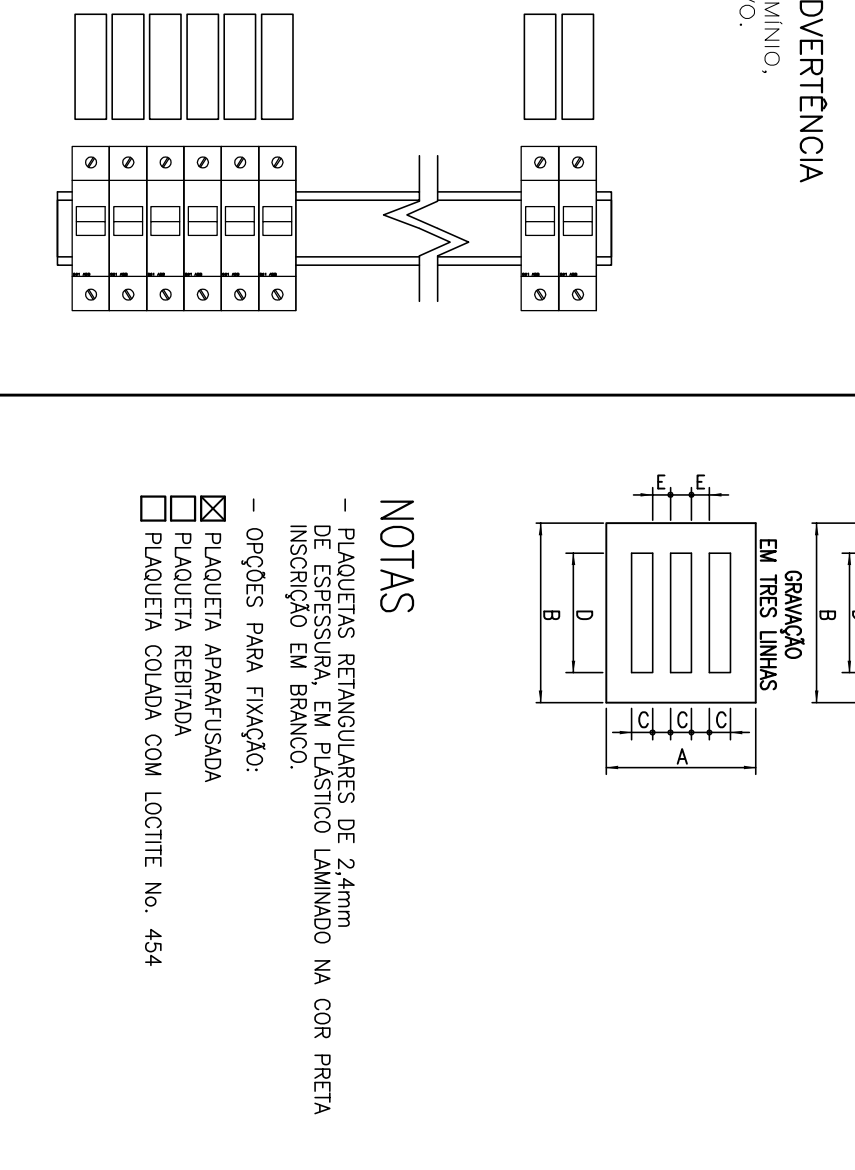


DETALHE – IDENTIFICAÇÃO
DOS DISJUNTORES

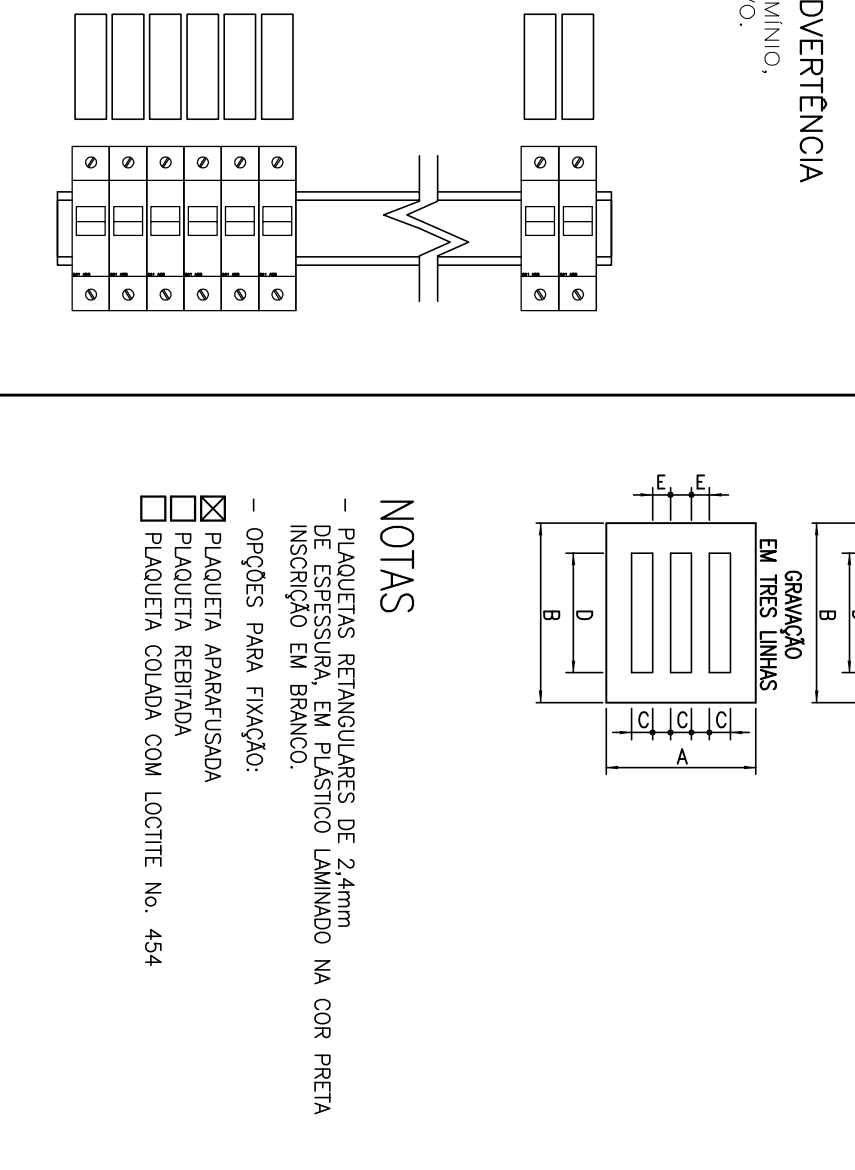


DETALHE – IDENTIFICAÇÃO
DOS DISJUNTORES

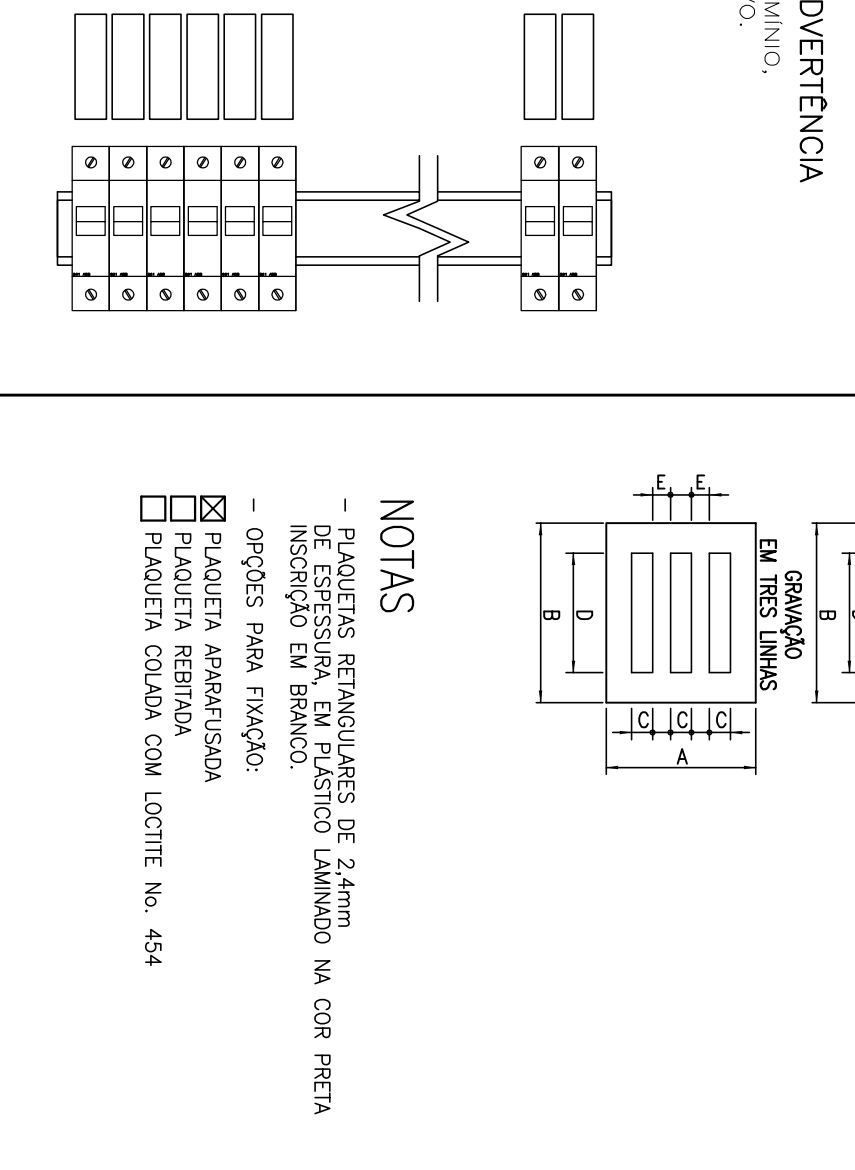


DETALHE – IDENTIFICAÇÃO
DOS DISJUNTORES

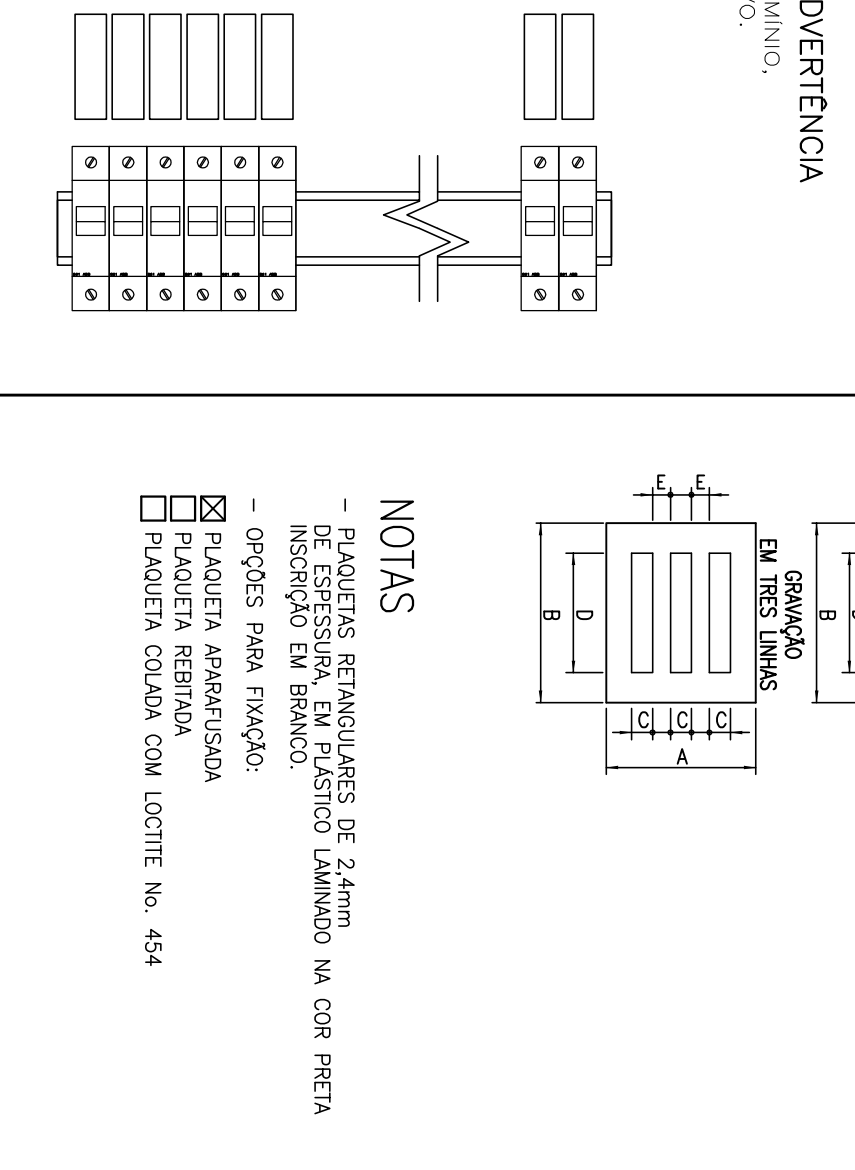


DETALHE – IDENTIFICAÇÃO
DOS DISJUNTORES

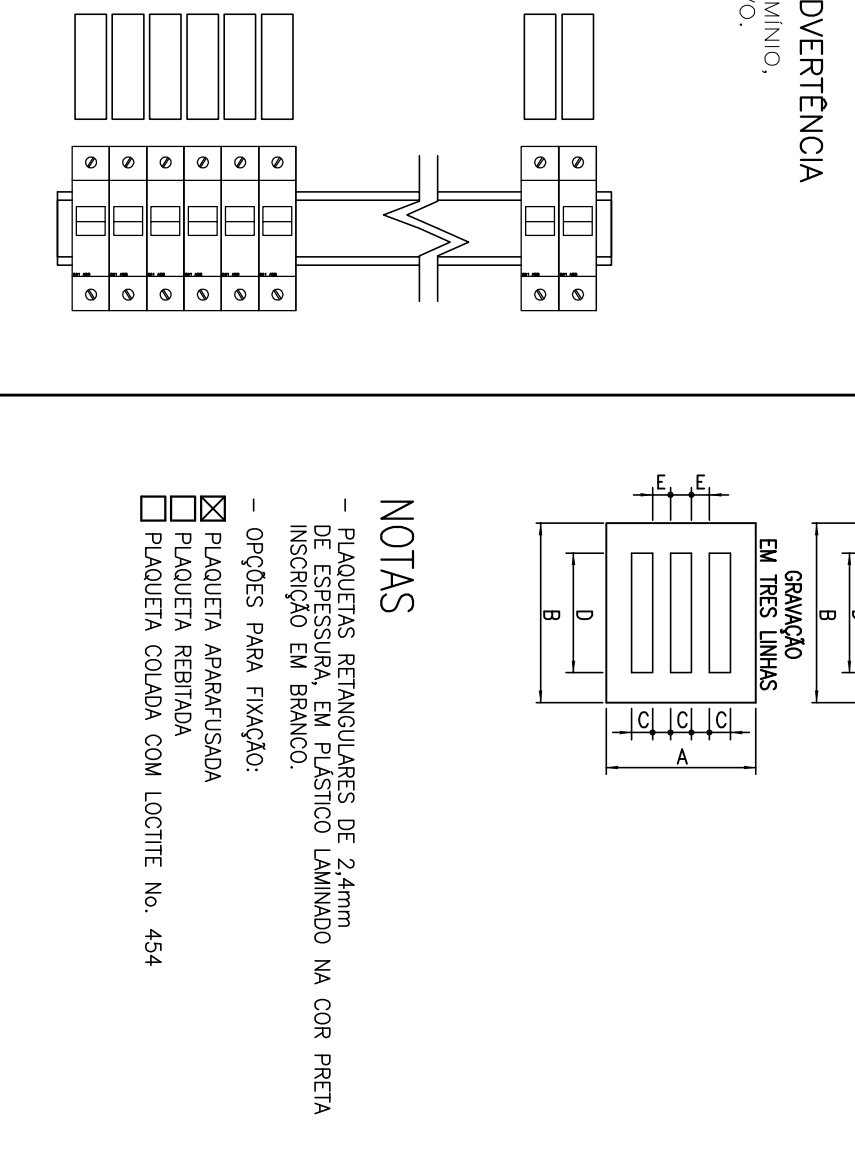


DETALHE – IDENTIFICAÇÃO
DOS DISJUNTORES

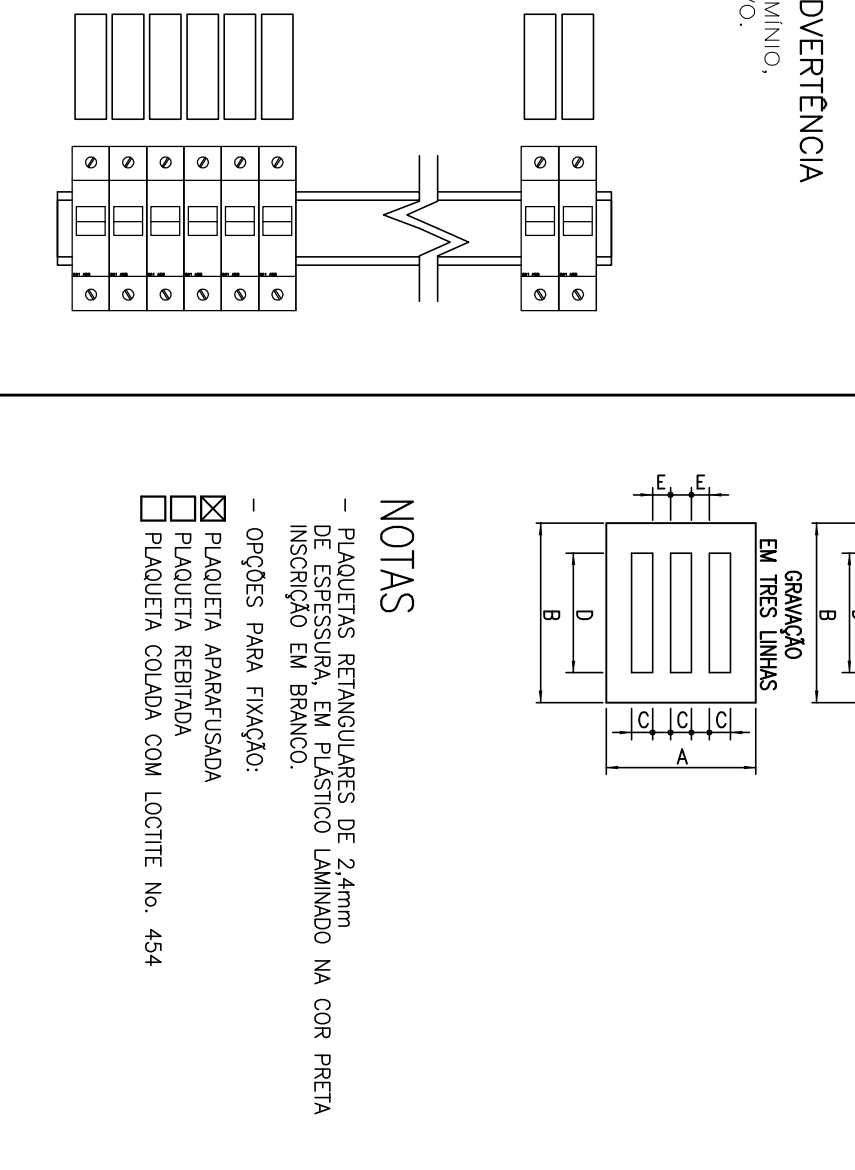


DETALHE – IDENTIFICAÇÃO
DOS DISJUNTORES

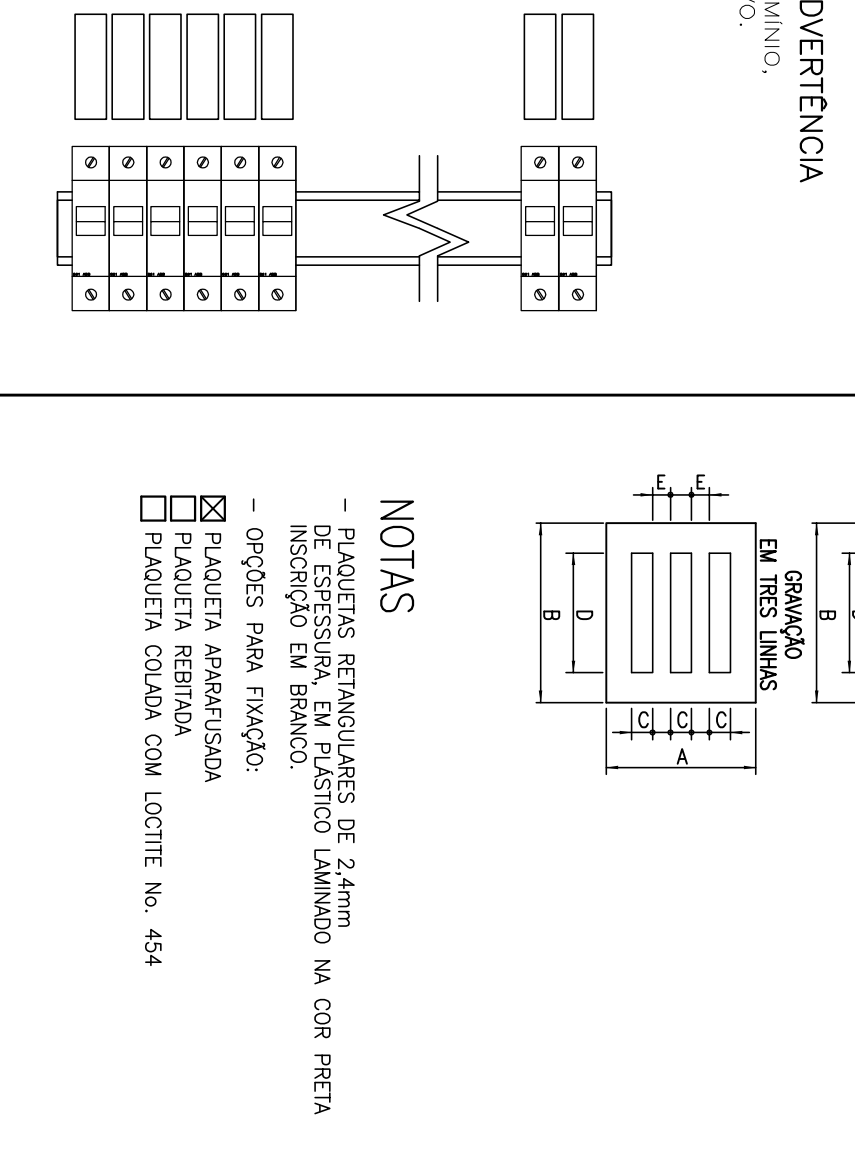


DETALHE – IDENTIFICAÇÃO
DOS DISJUNTORES

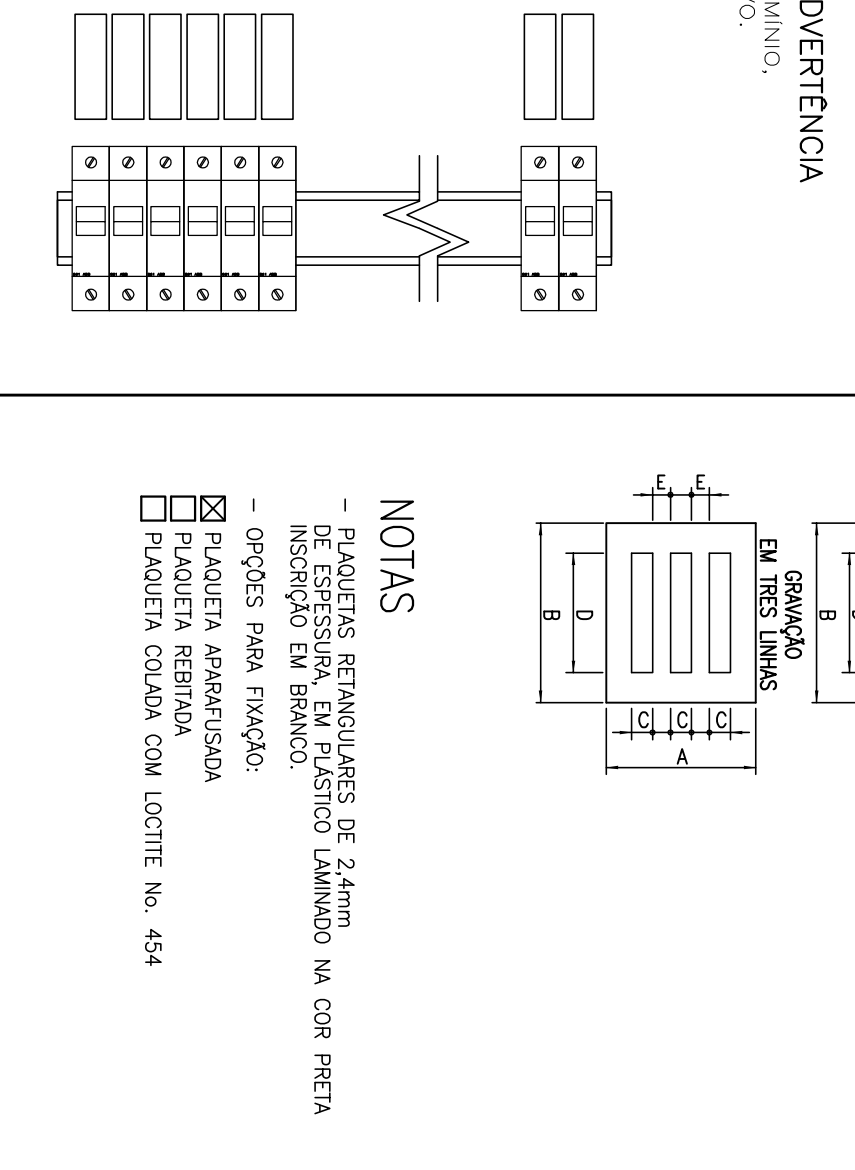


DETALHE – IDENTIFICAÇÃO
DOS DISJUNTORES

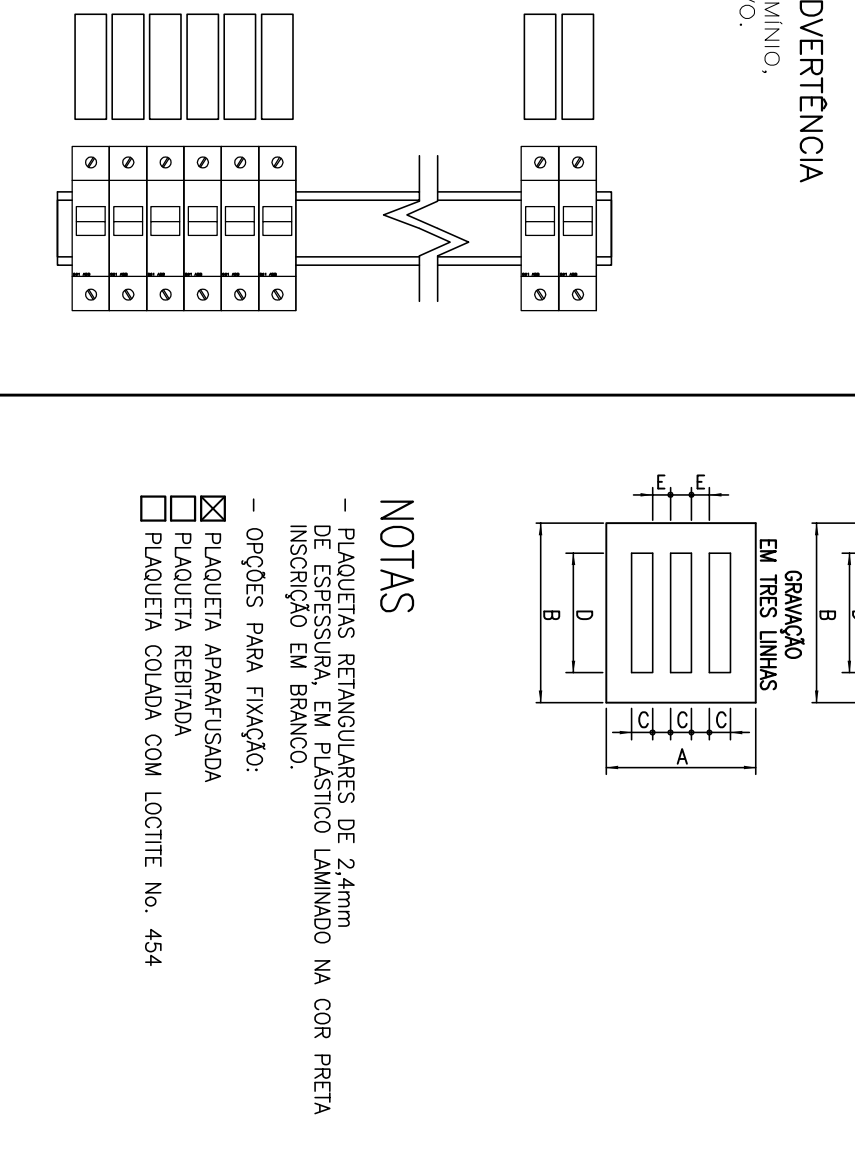


DETALHE – IDENTIFICAÇÃO
DOS DISJUNTORES

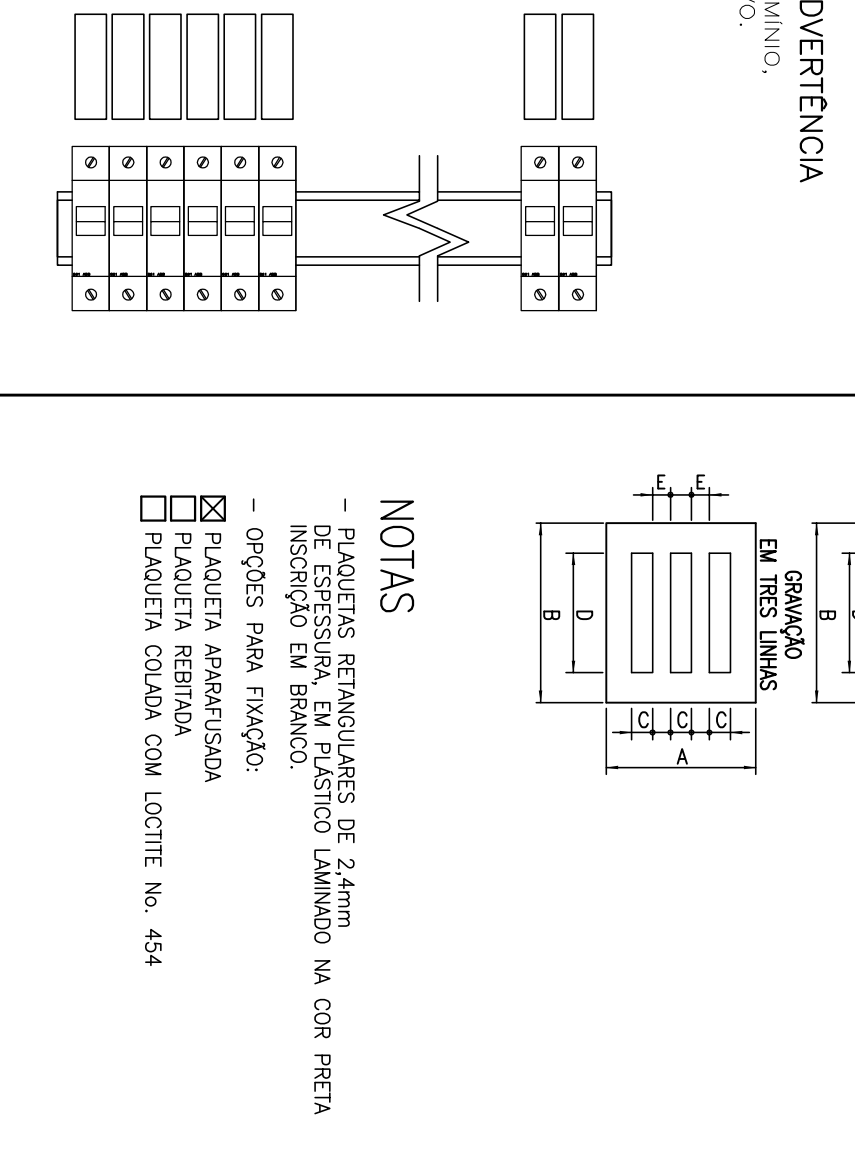


DETALHE – IDENTIFICAÇÃO
DOS DISJUNTORES

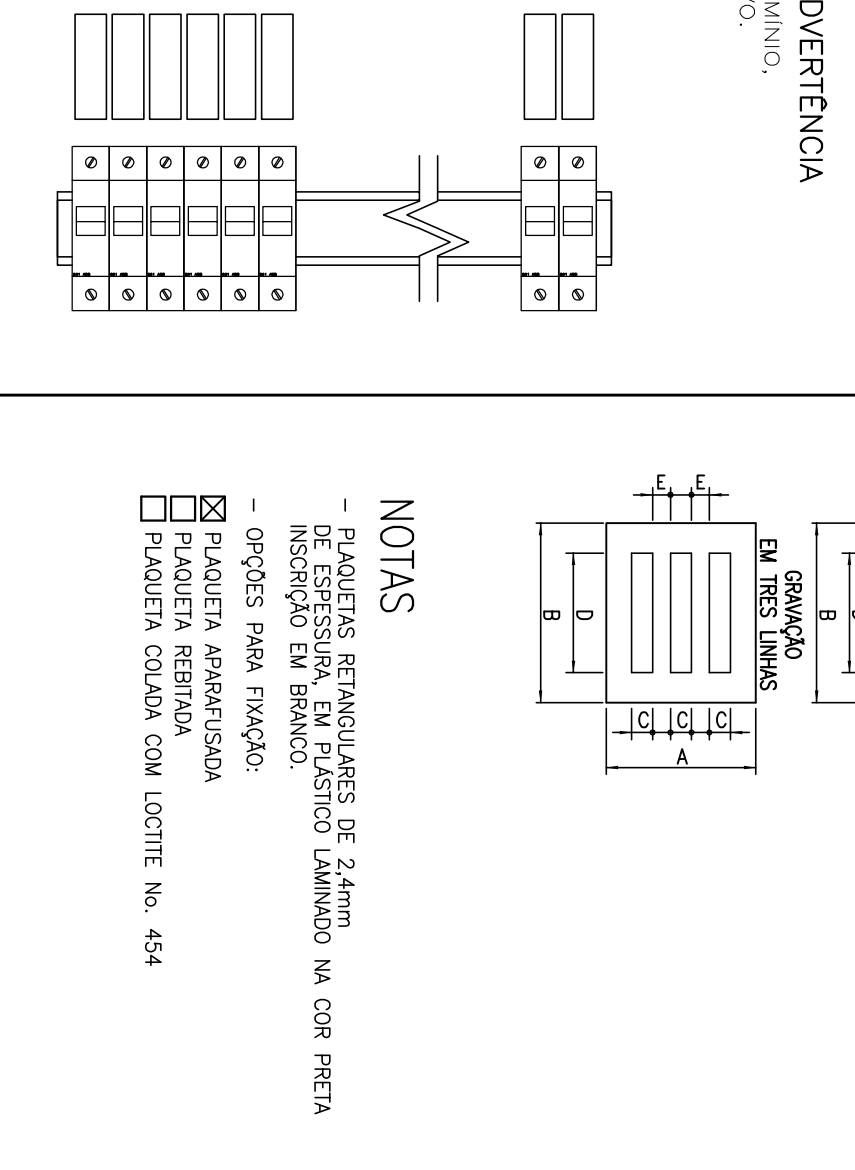


DETALHE – IDENTIFICAÇÃO
DOS DISJUNTORES

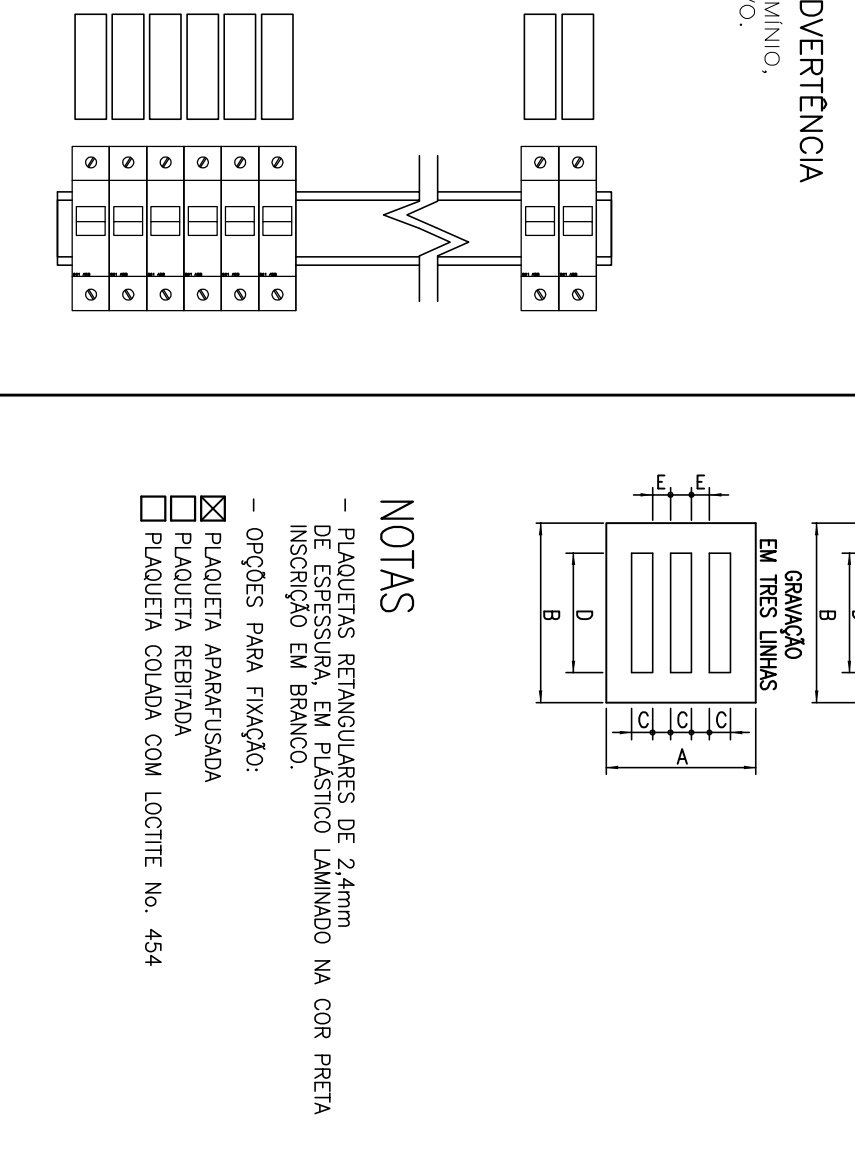


DETALHE – IDENTIFICAÇÃO
DOS DISJUNTORES

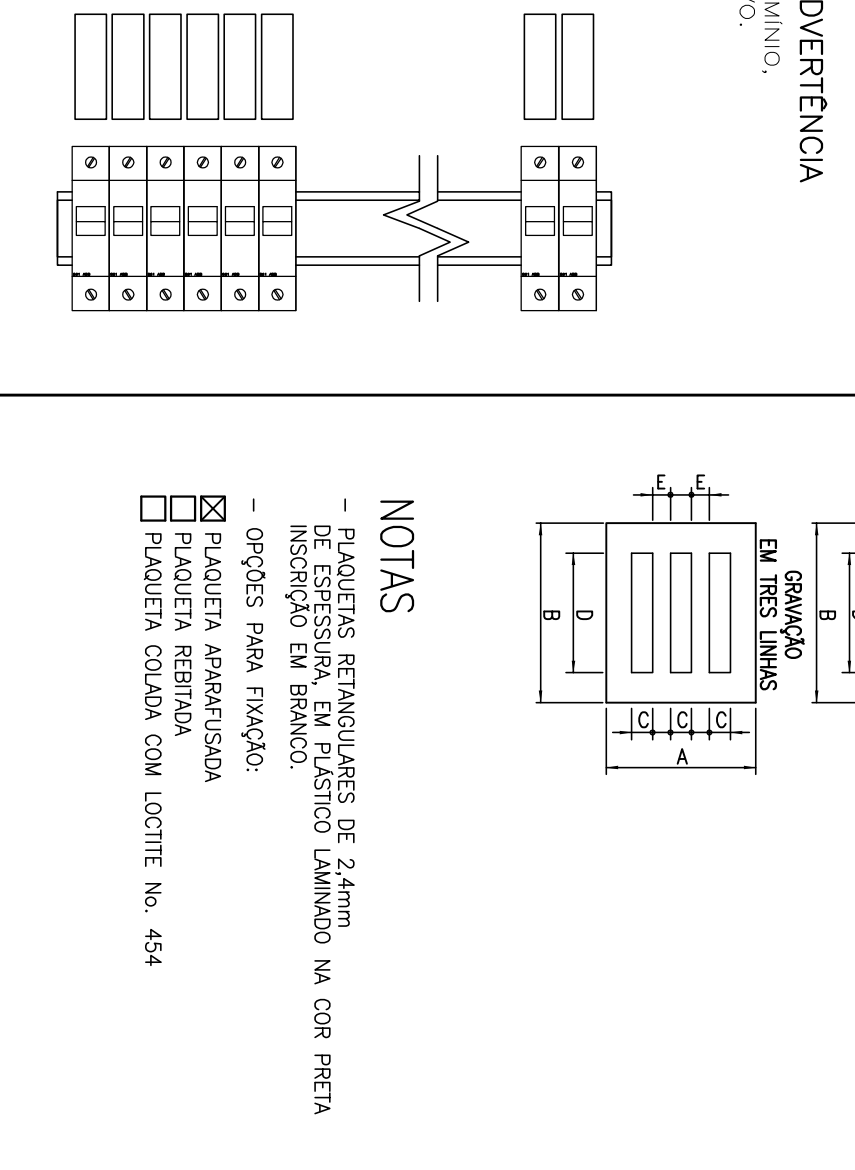


DETALHE – IDENTIFICAÇÃO
DOS DISJUNTORES

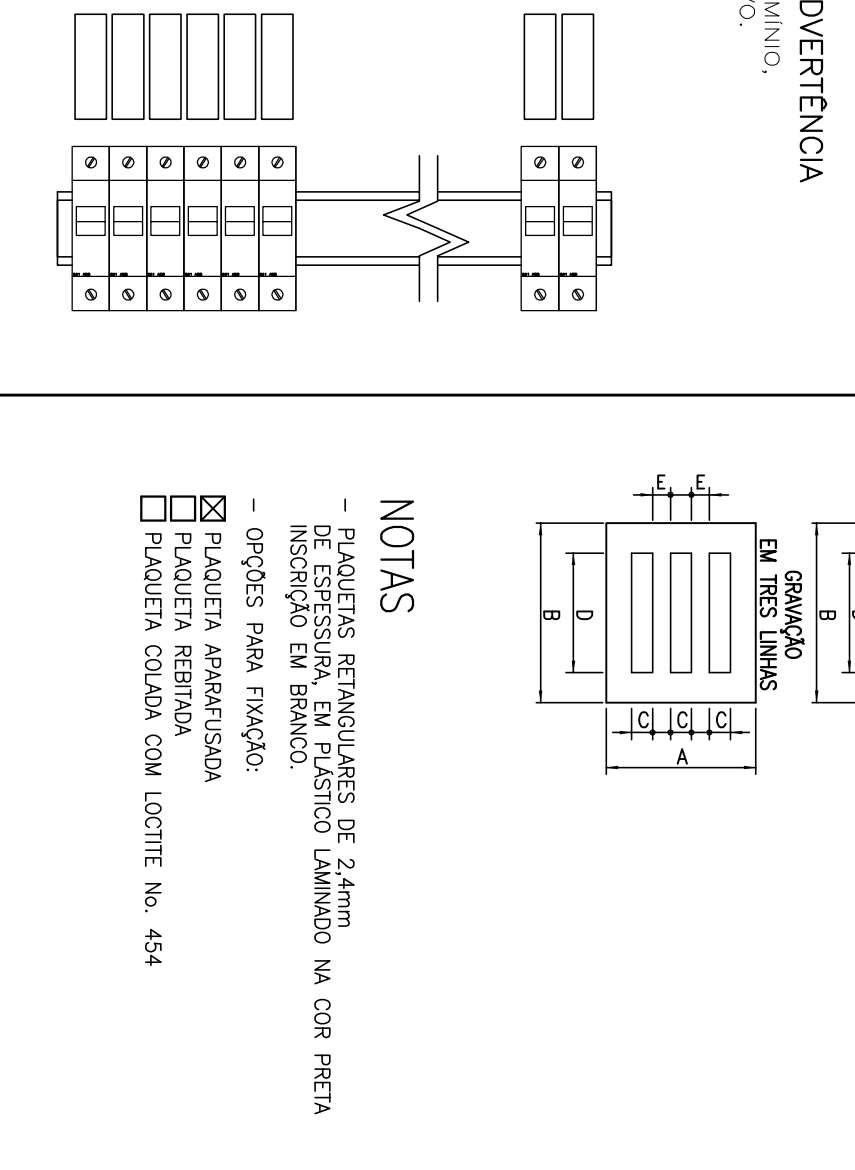


DETALHE – IDENTIFICAÇÃO
DOS DISJUNTORES

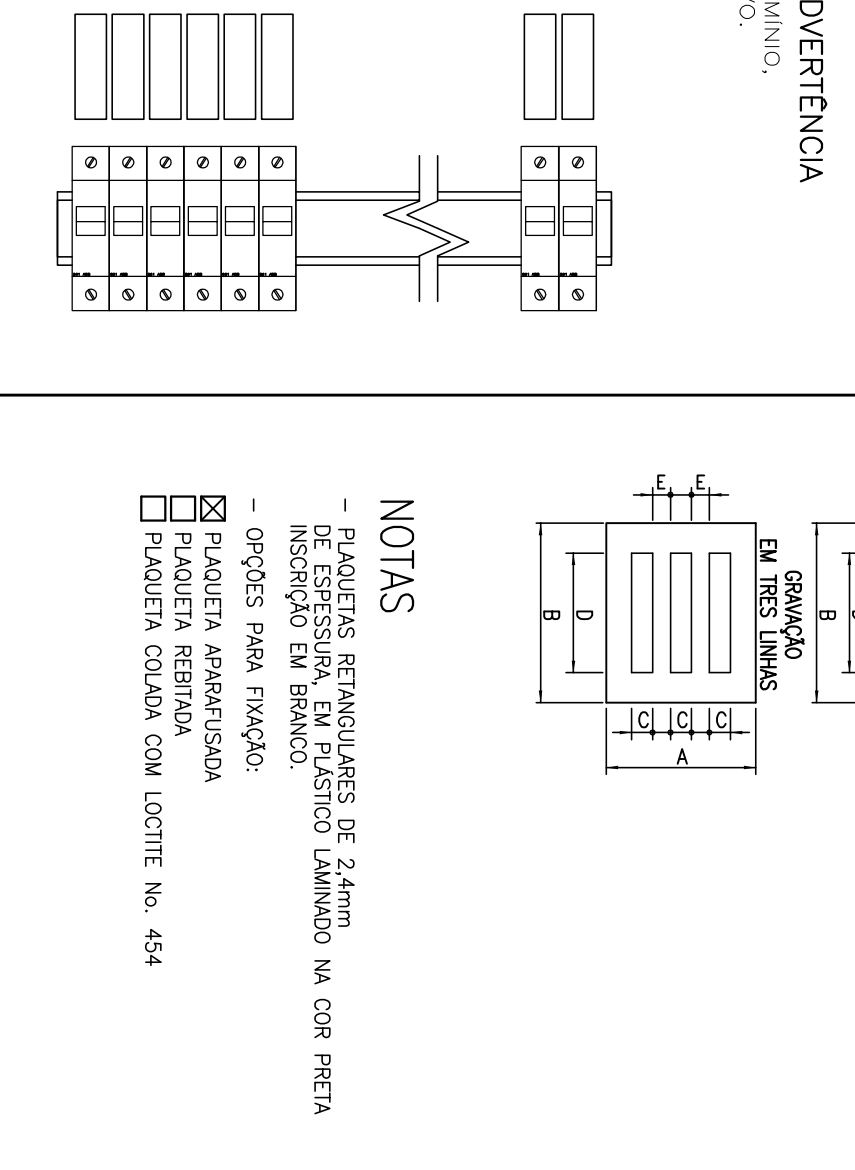


DETALHE – IDENTIFICAÇÃO
DOS DISJUNTORES

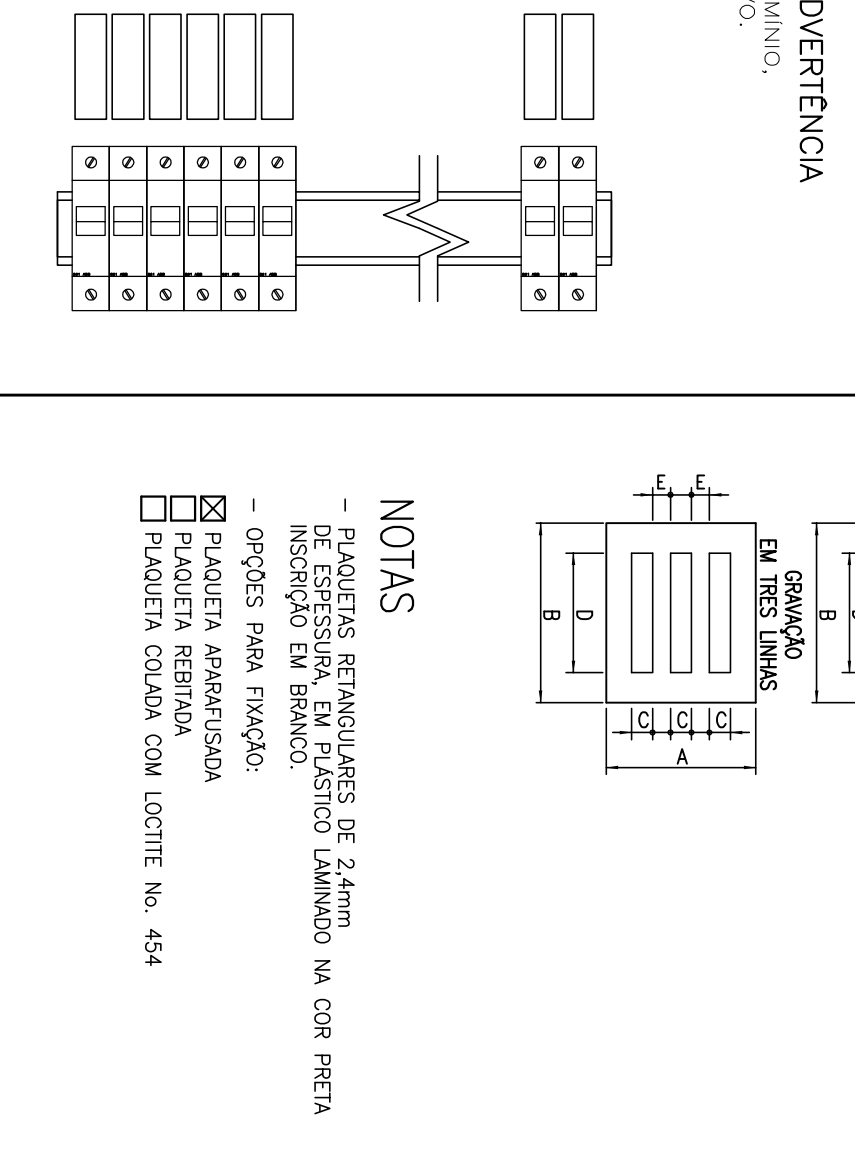


DETALHE – IDENTIFICAÇÃO
DOS DISJUNTORES

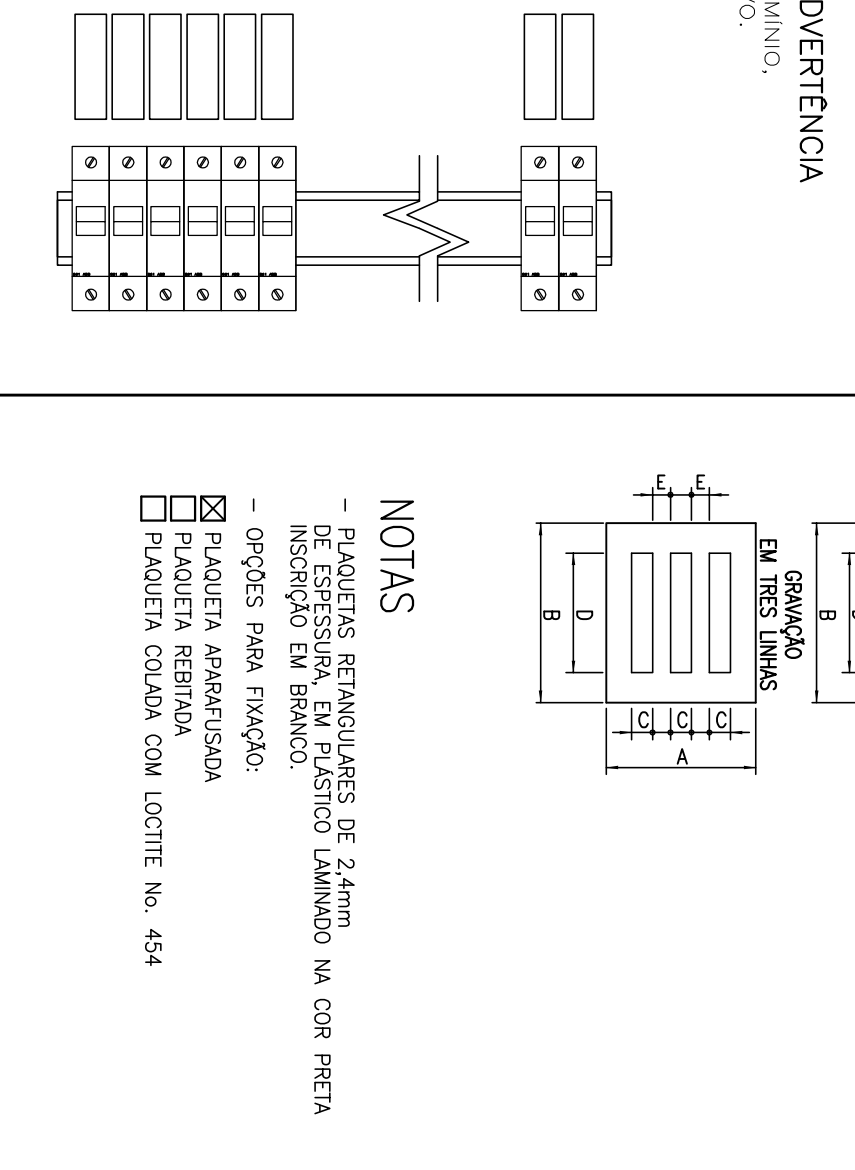


DETALHE – IDENTIFICAÇÃO
DOS DISJUNTORES

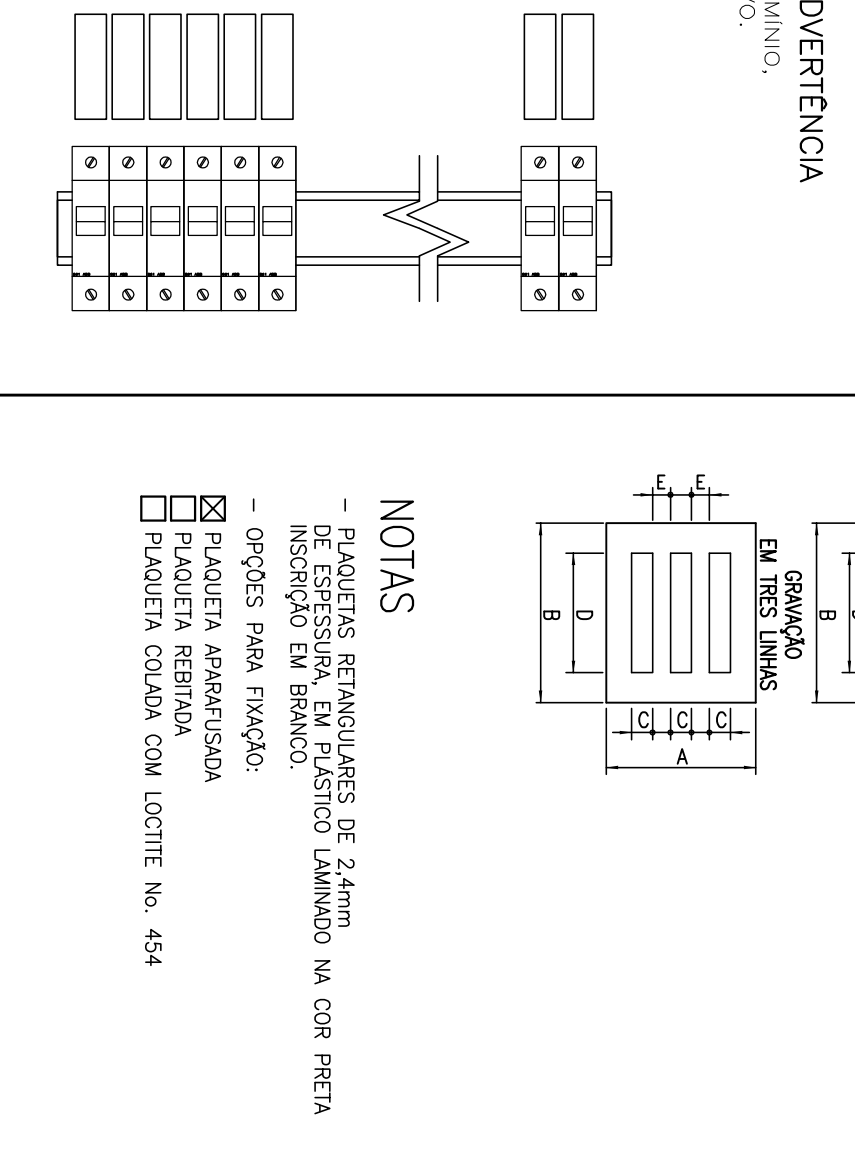


DETALHE – IDENTIFICAÇÃO
DOS DISJUNTORES

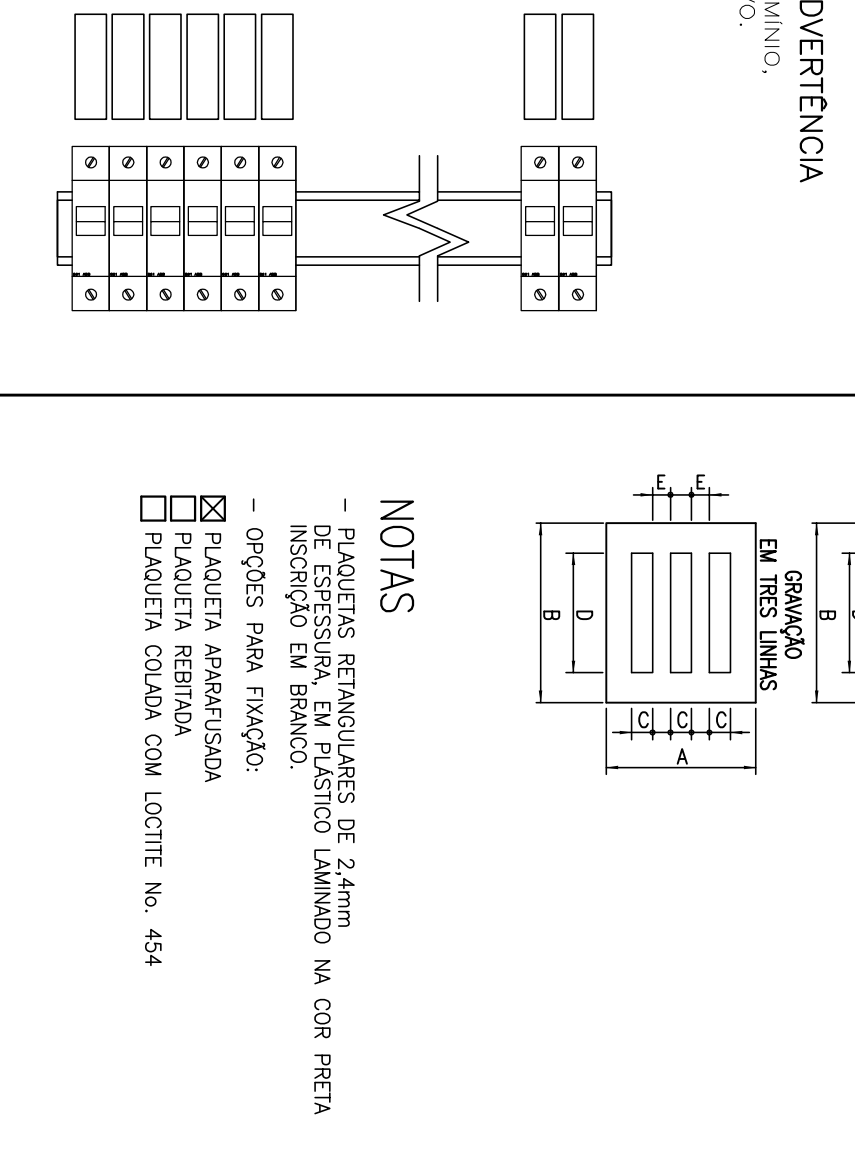


DETALHE – IDENTIFICAÇÃO
DOS DISJUNTORES

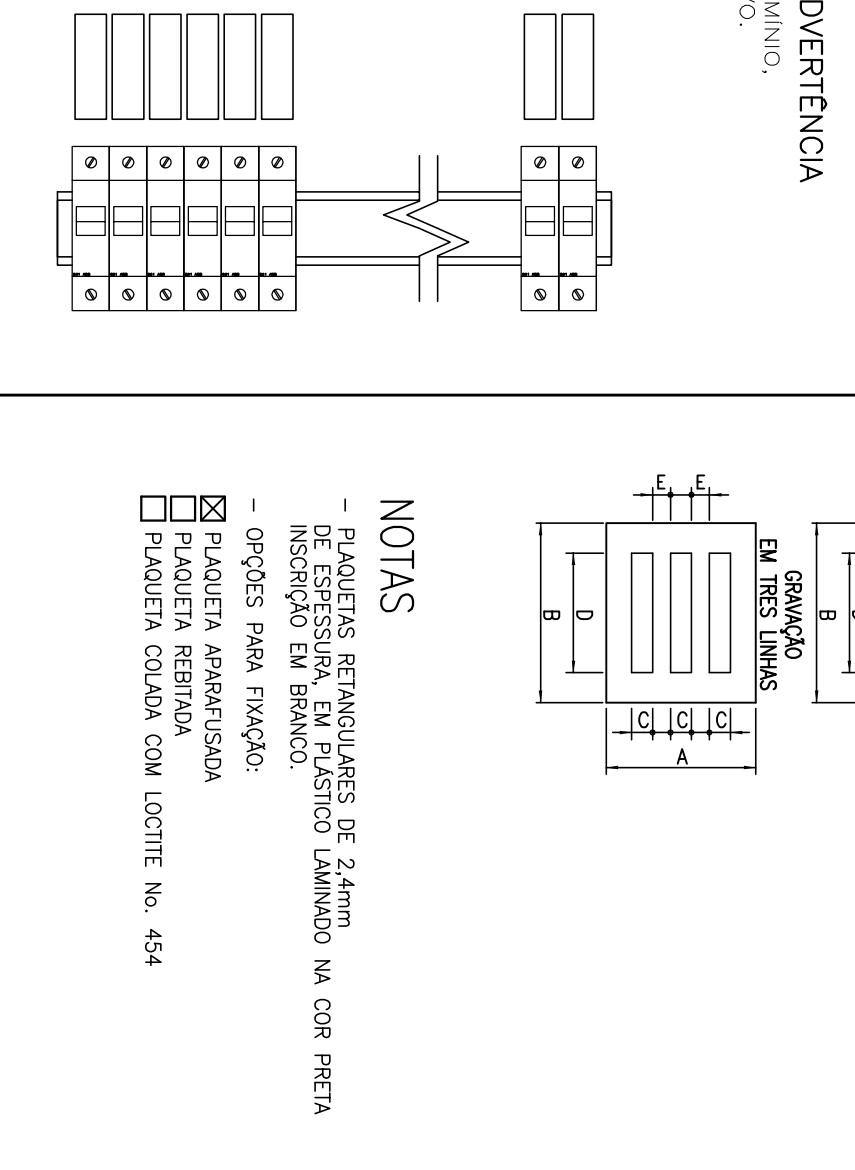


DETALHE – IDENTIFICAÇÃO
DOS DISJUNTORES

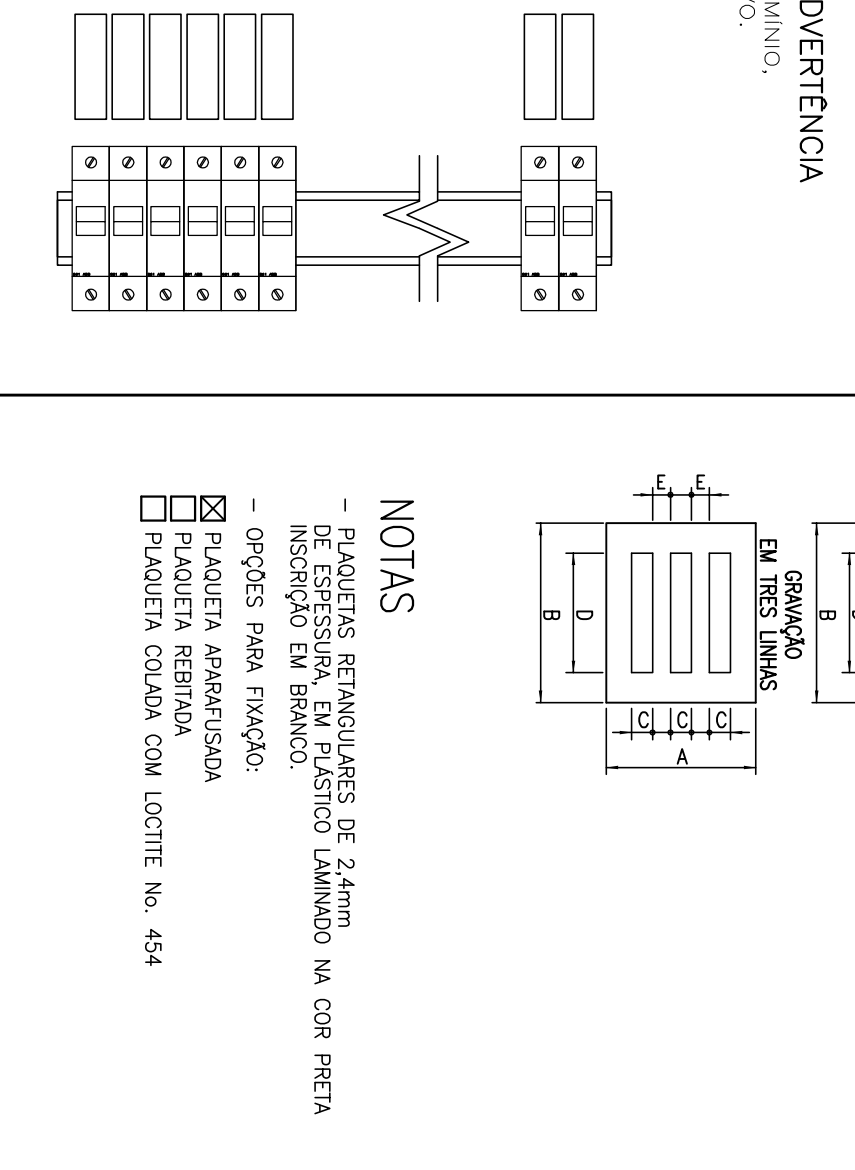


DETALHE – IDENTIFICAÇÃO
DOS DISJUNTORES

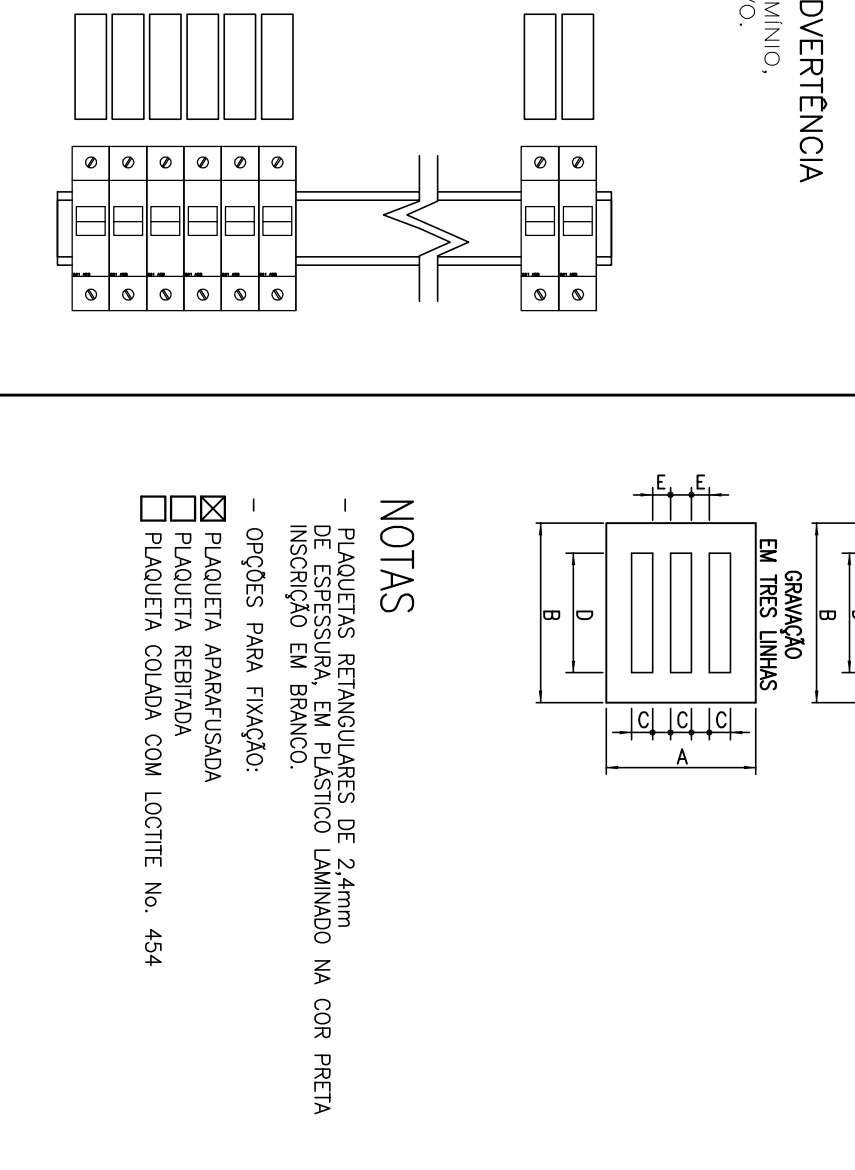


DETALHE – IDENTIFICAÇÃO
DOS DISJUNTORES

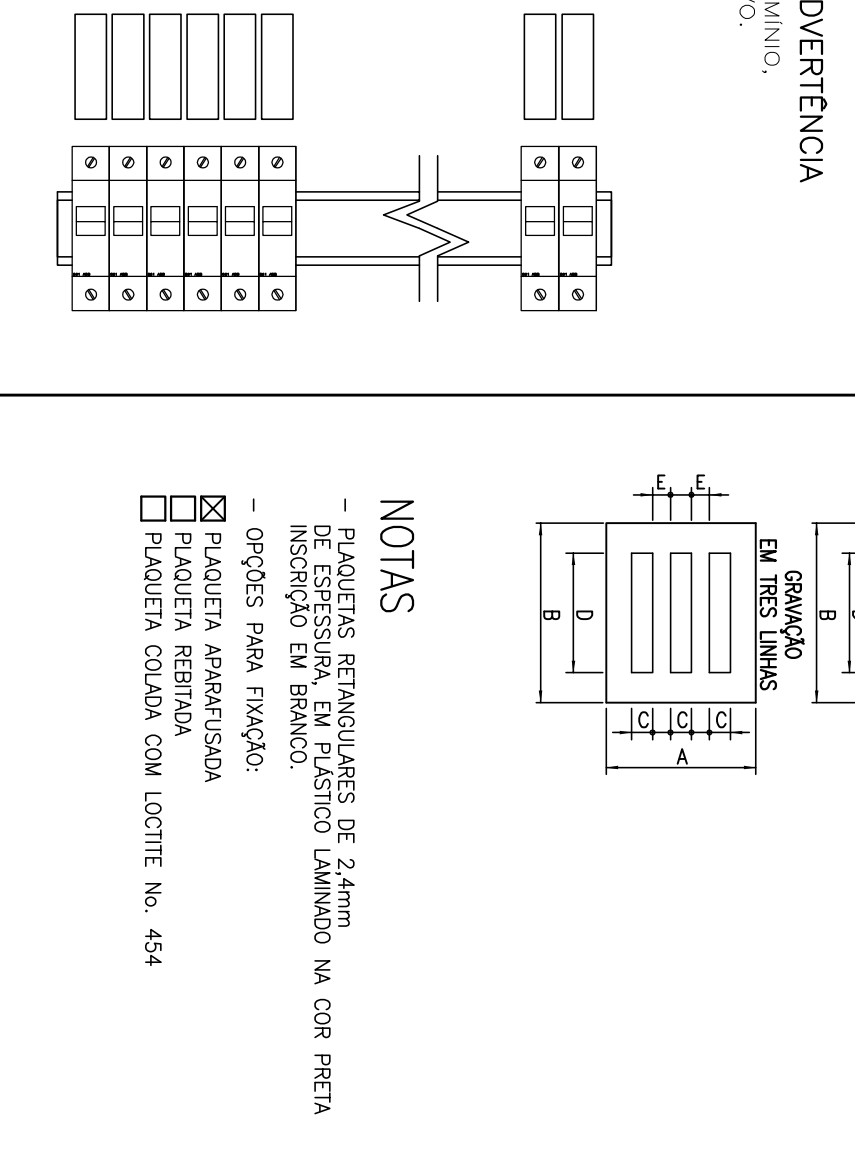


DETALHE – IDENTIFICAÇÃO
DOS DISJUNTORES

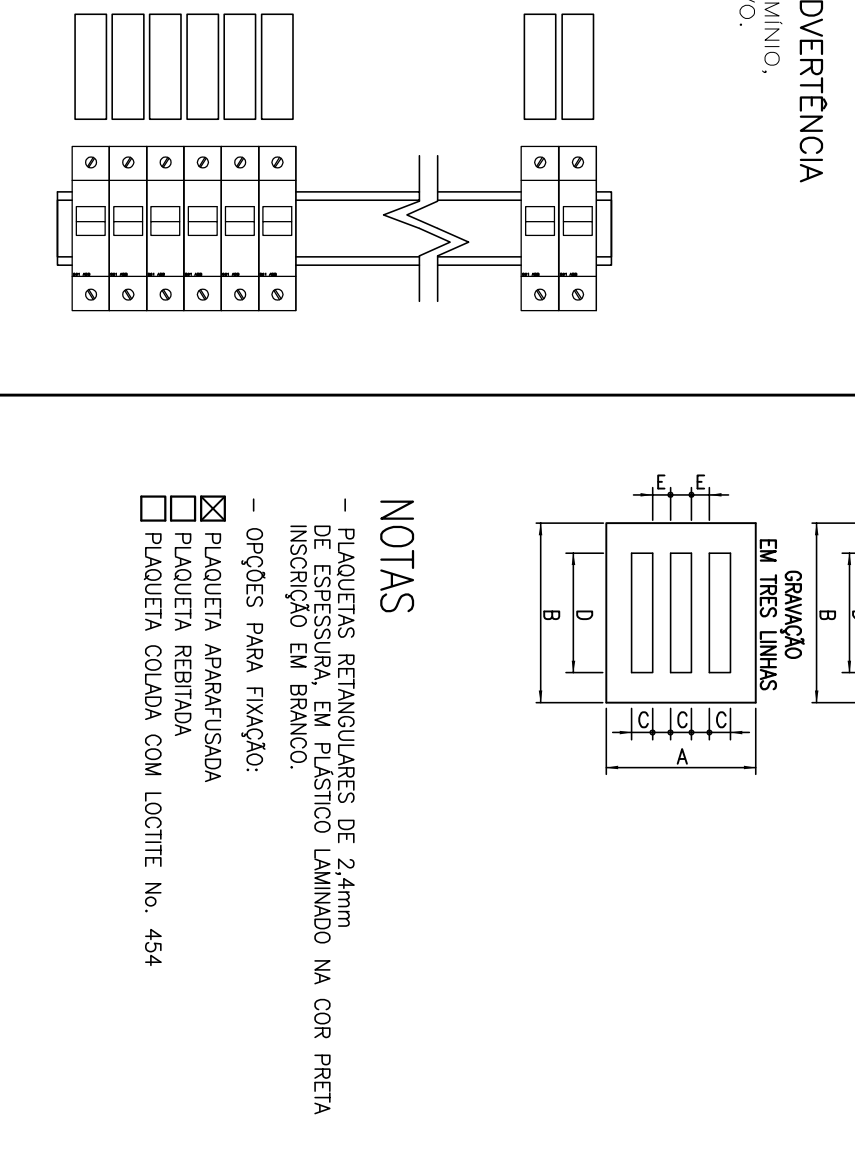


DETALHE – IDENTIFICAÇÃO
DOS DISJUNTORES

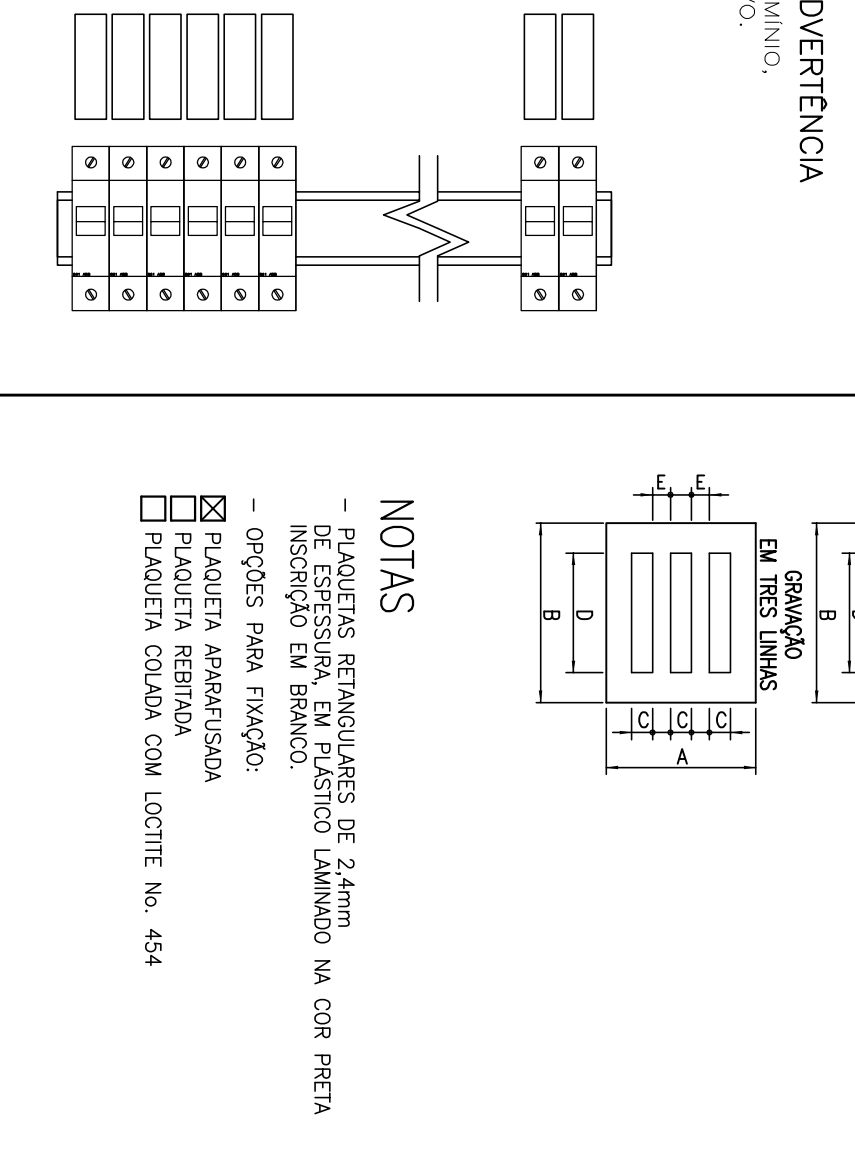


DETALHE – IDENTIFICAÇÃO
DOS DISJUNTORES

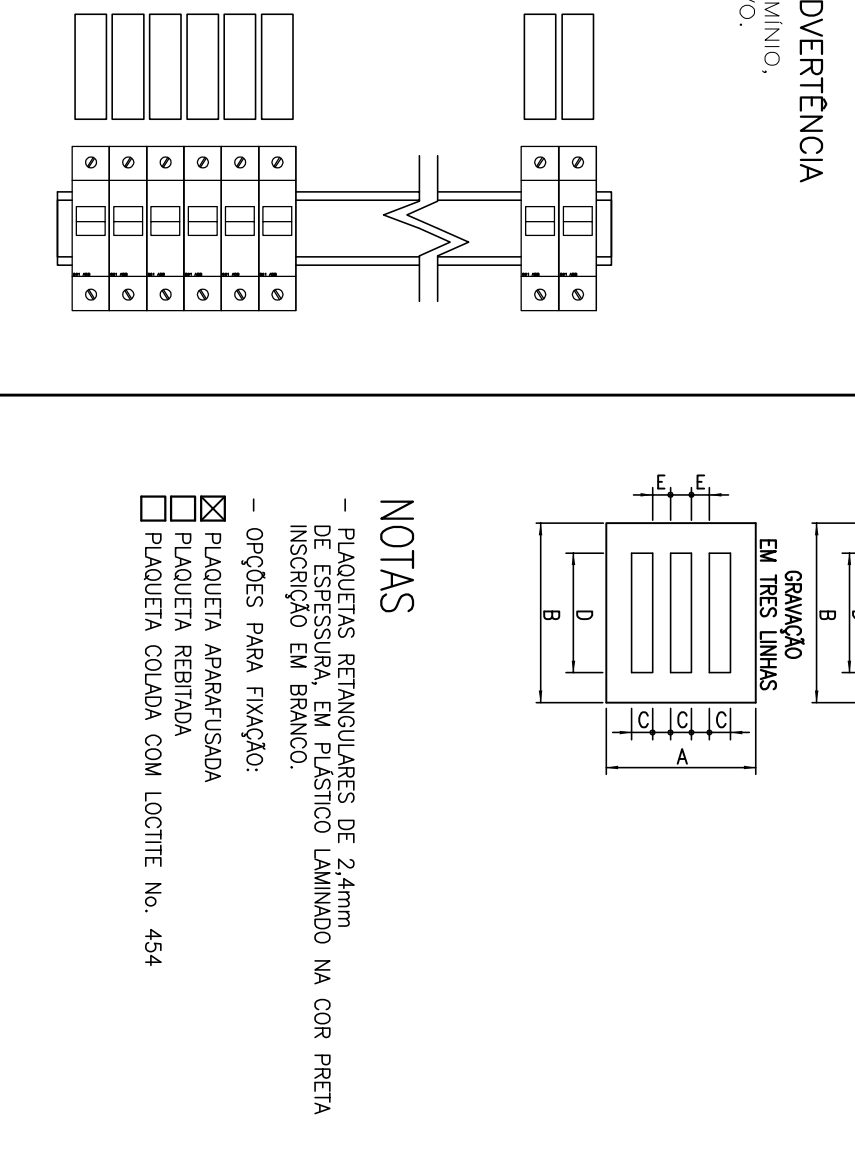


DETALHE – IDENTIFICAÇÃO
DOS DISJUNTORES

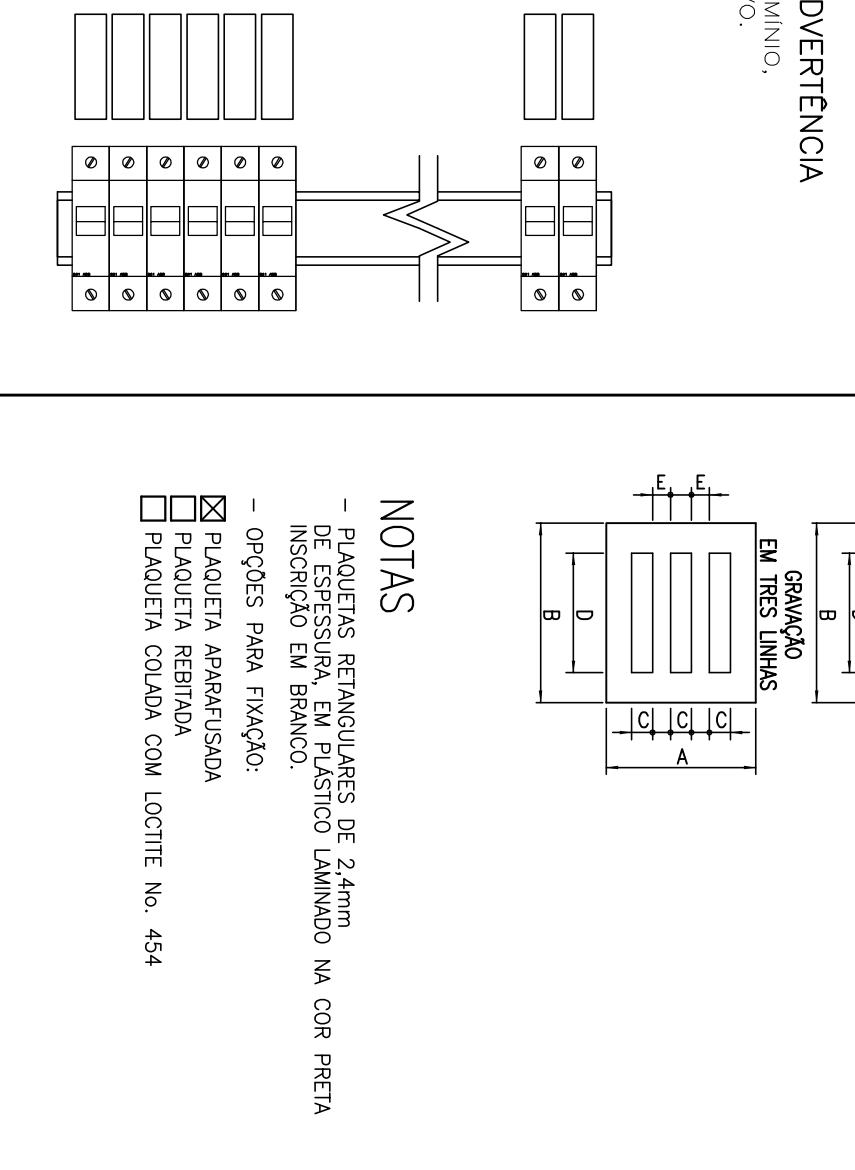


DETALHE – IDENTIFICAÇÃO
DOS DISJUNTORES

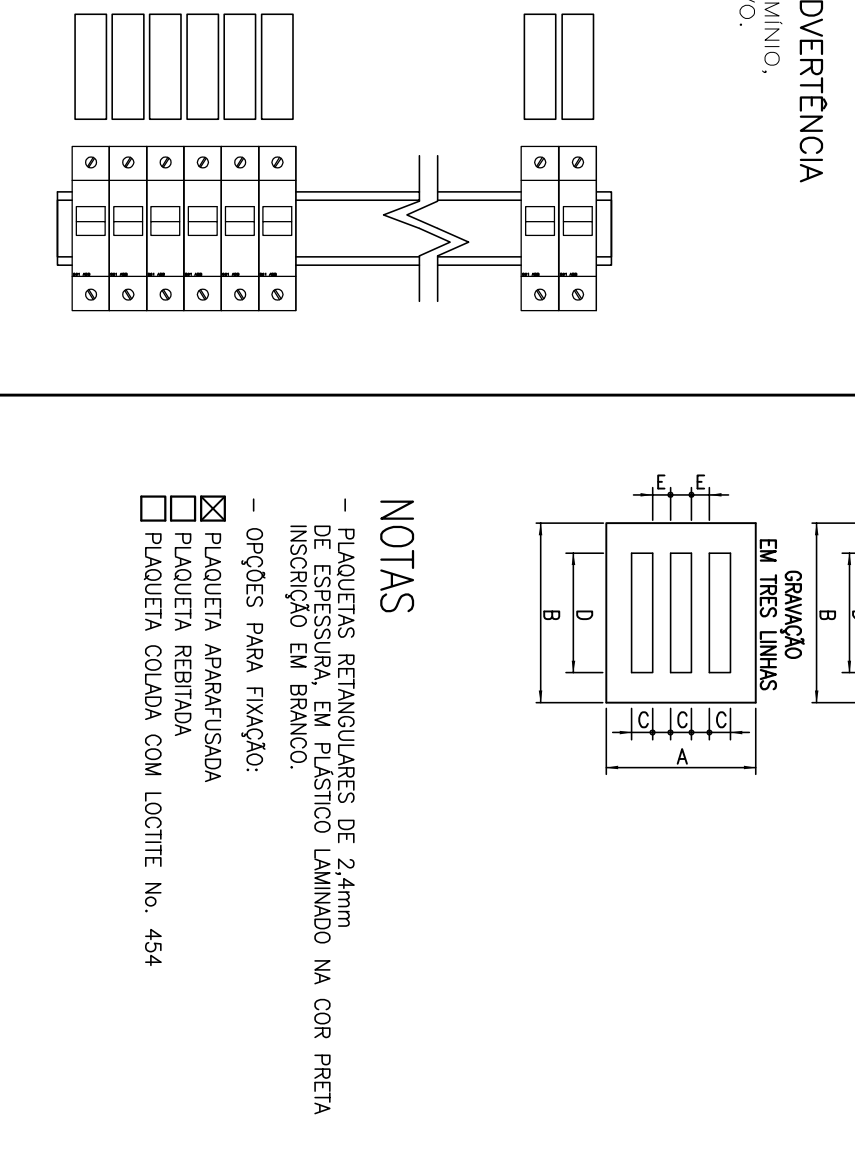


DETALHE – IDENTIFICAÇÃO
DOS DISJUNTORES

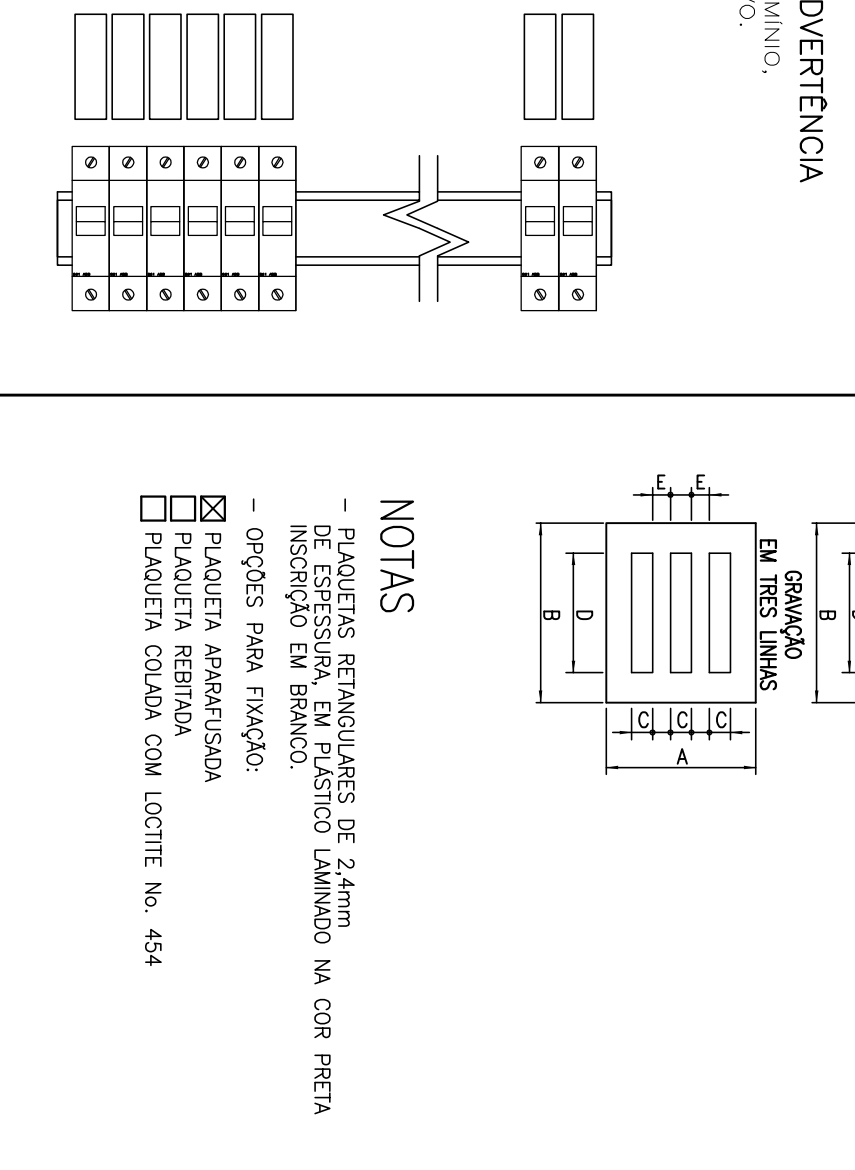


DETALHE – IDENTIFICAÇÃO
DOS DISJUNTORES

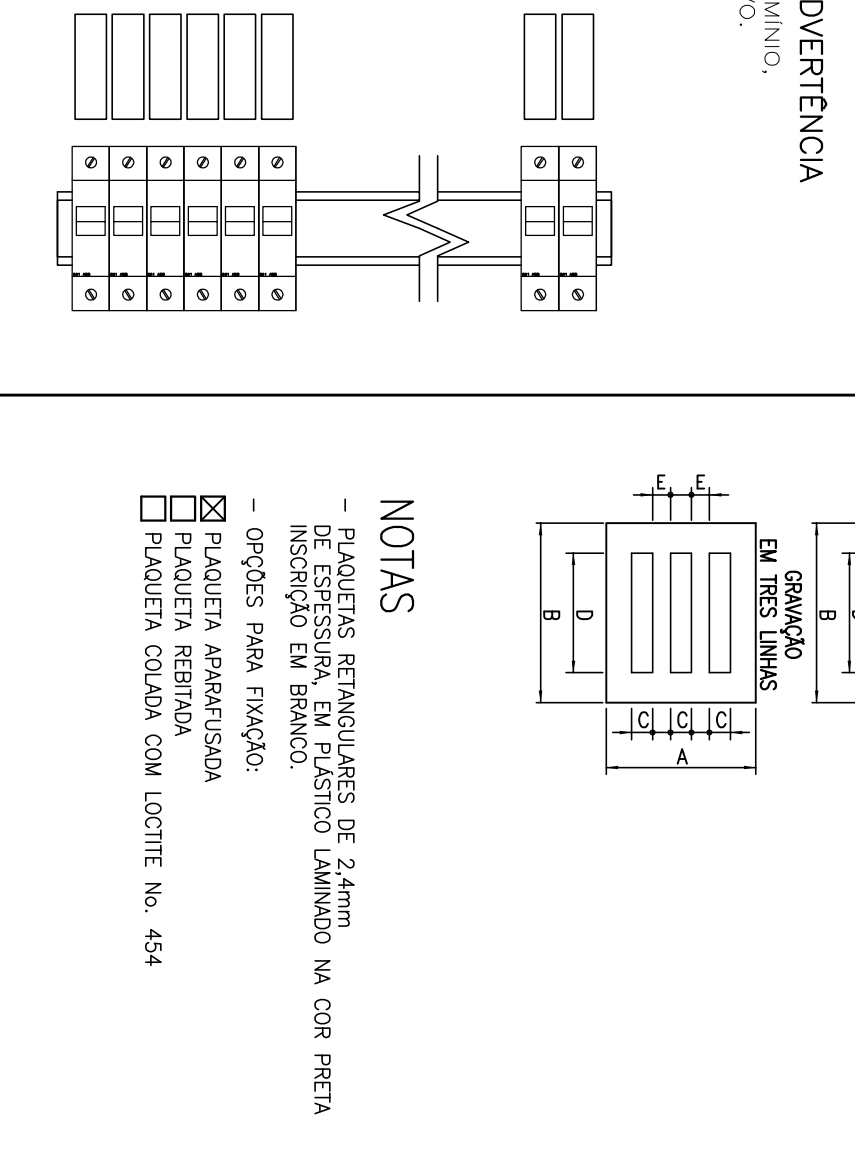


DETALHE – IDENTIFICAÇÃO
DOS DISJUNTORES

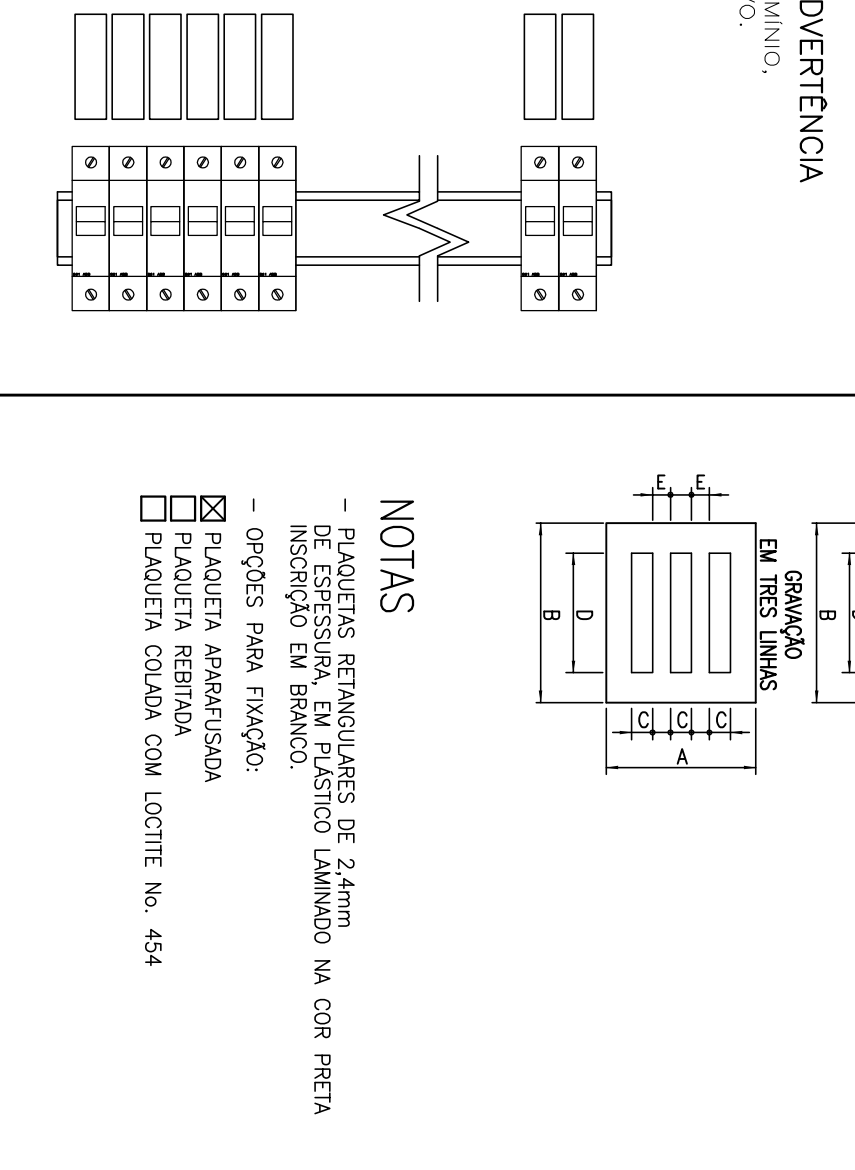


DETALHE – IDENTIFICAÇÃO
DOS DISJUNTORES

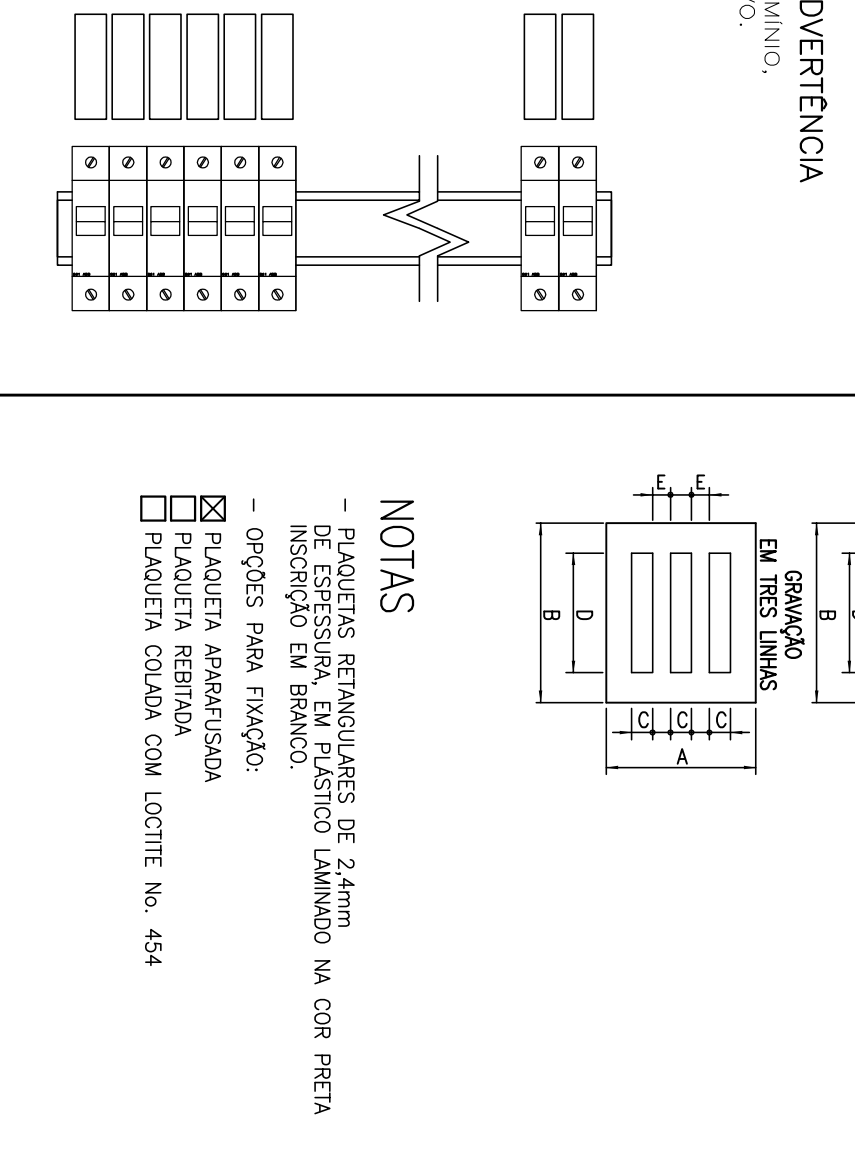


DETALHE – IDENTIFICAÇÃO
DOS DISJUNTORES

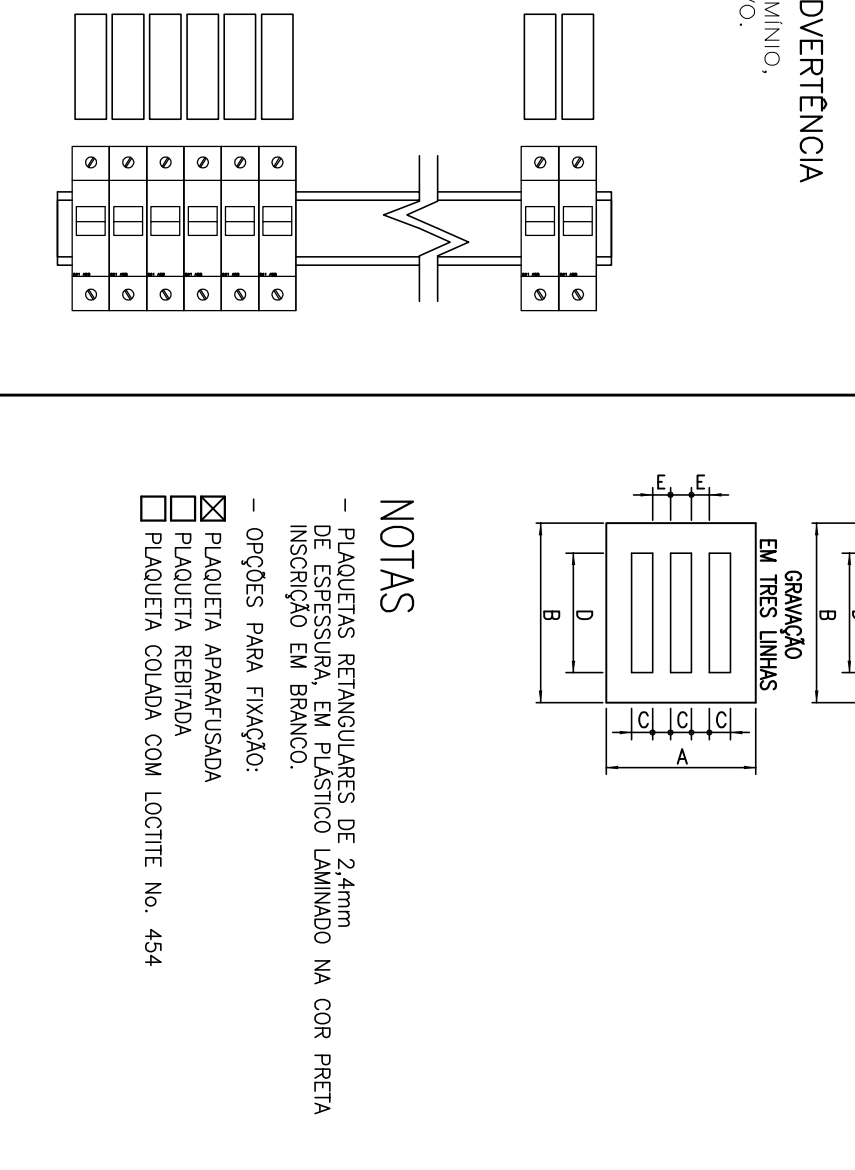


DETALHE – IDENTIFICAÇÃO
DOS DISJUNTORES

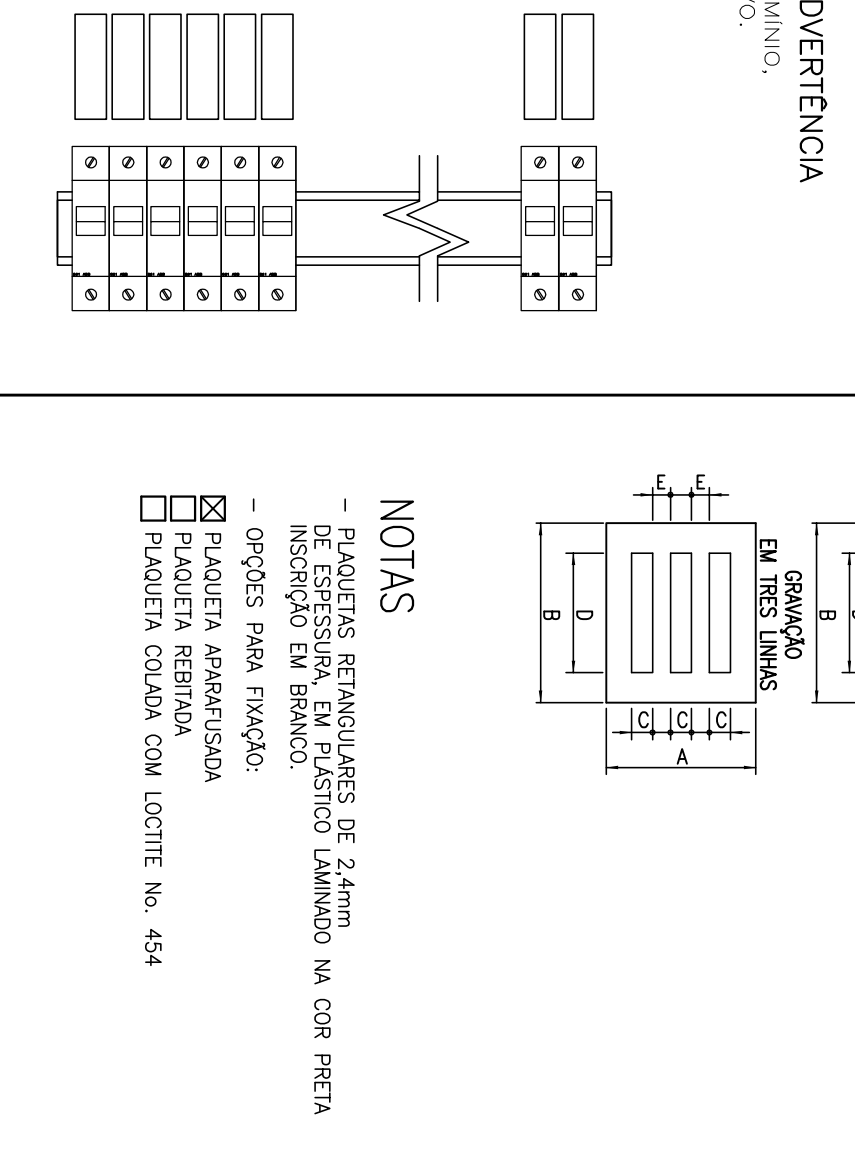


DETALHE – IDENTIFICAÇÃO
DOS DISJUNTORES

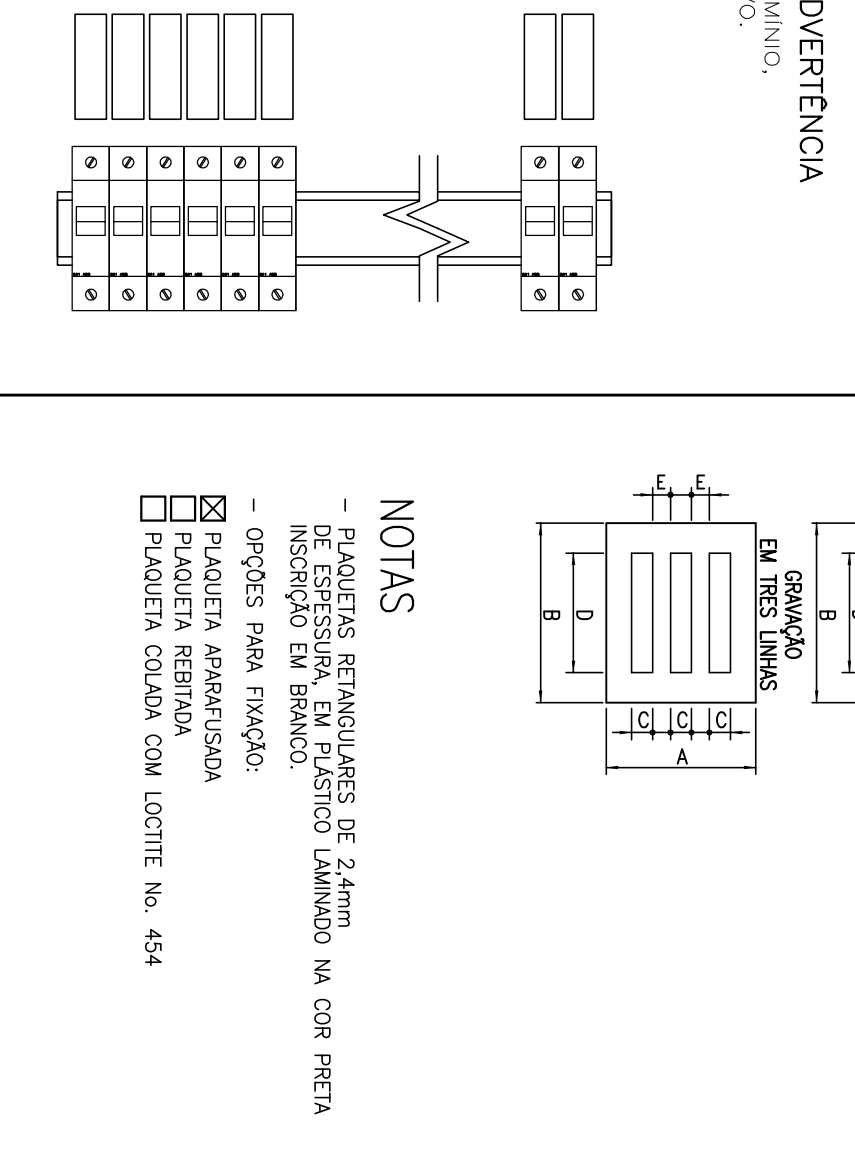


DETALHE – IDENTIFICAÇÃO
DOS DISJUNTORES

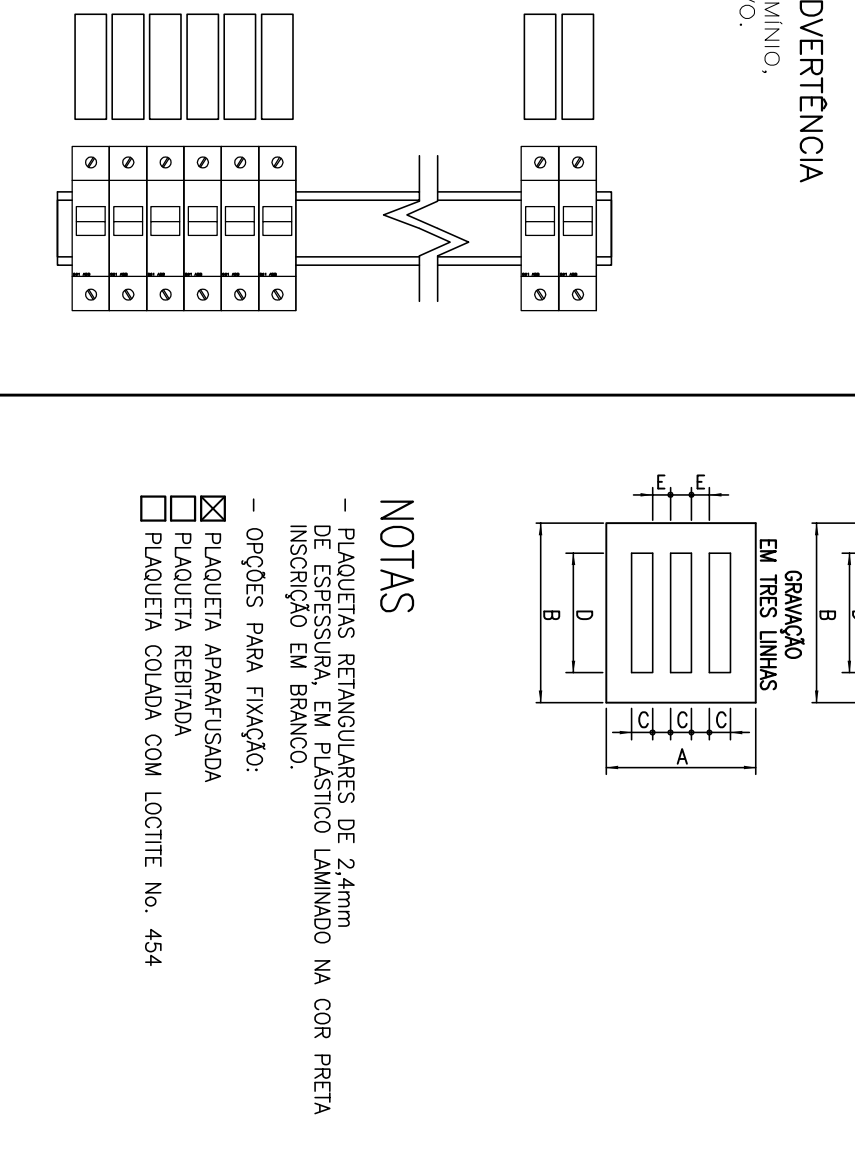


DETALHE – IDENTIFICAÇÃO
DOS DISJUNTORES

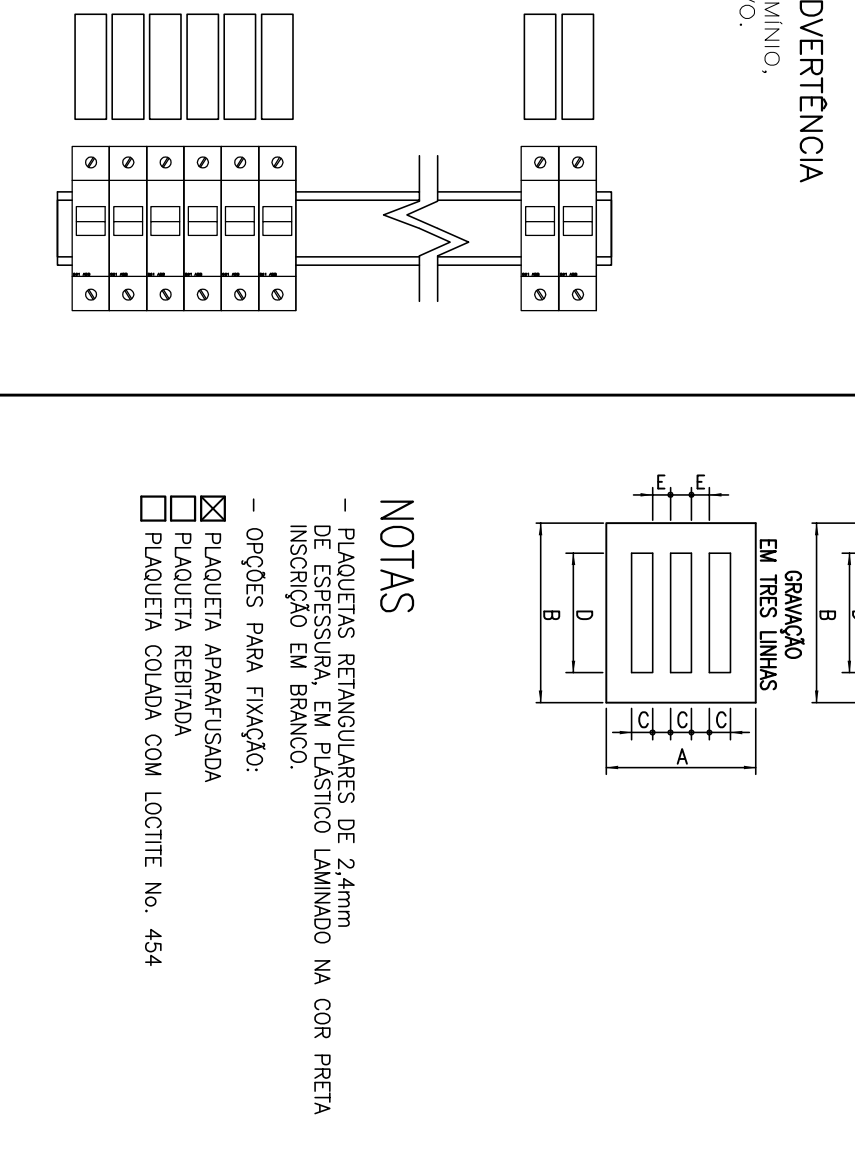


DETALHE – IDENTIFICAÇÃO
DOS DISJUNTORES

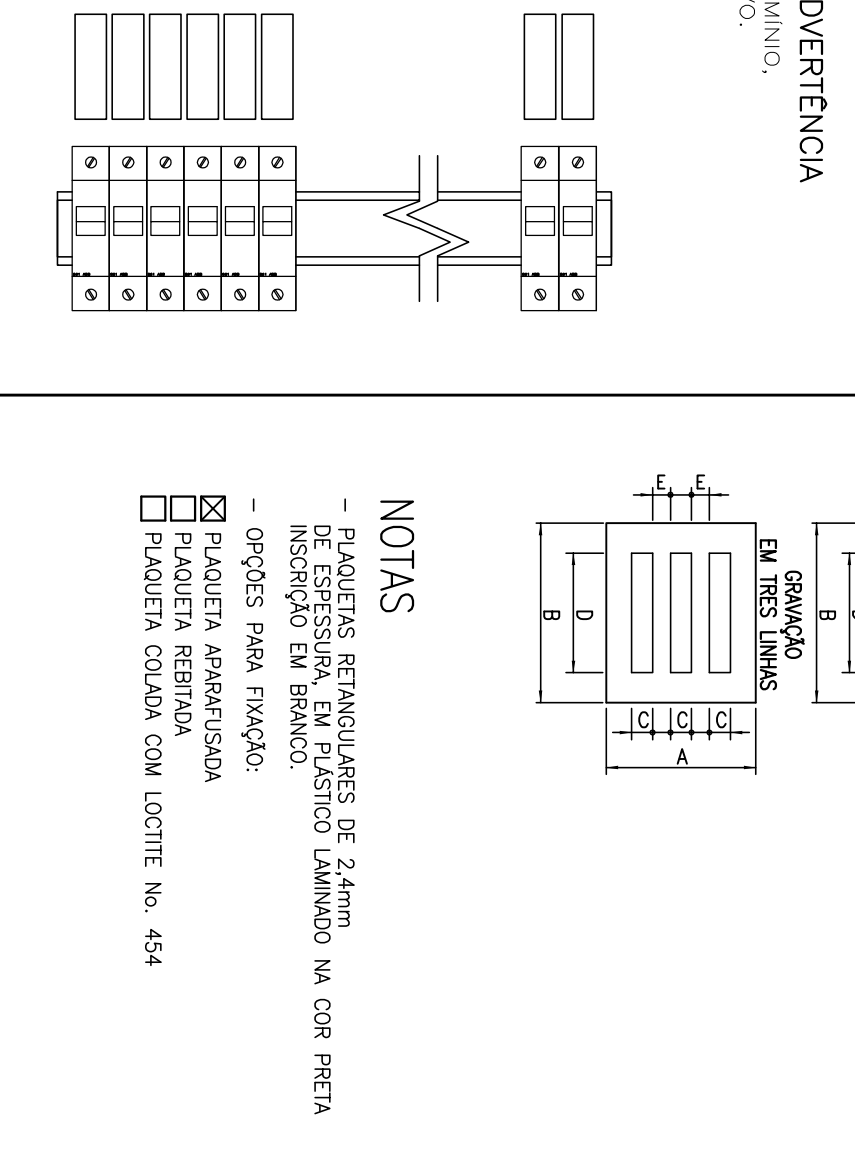


DETALHE – IDENTIFICAÇÃO
DOS DISJUNTORES

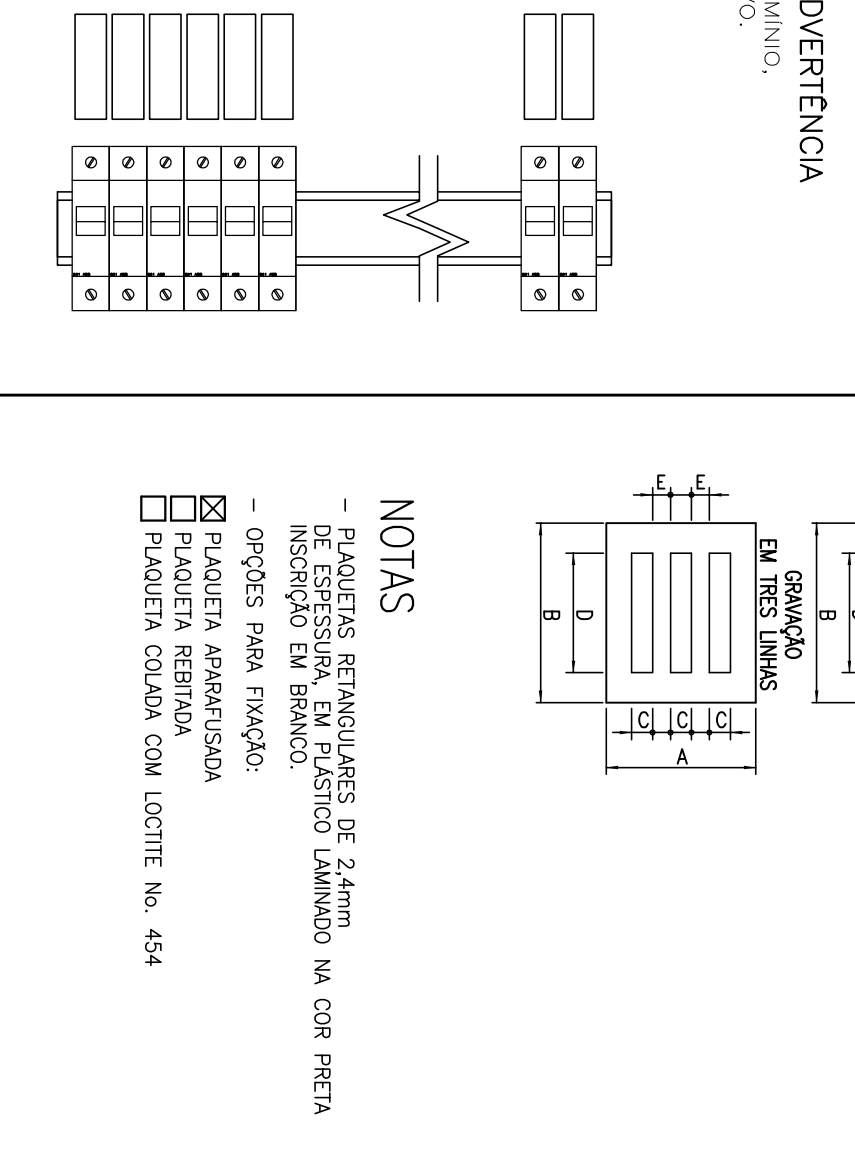


DETALHE – IDENTIFICAÇÃO
DOS DISJUNTORES

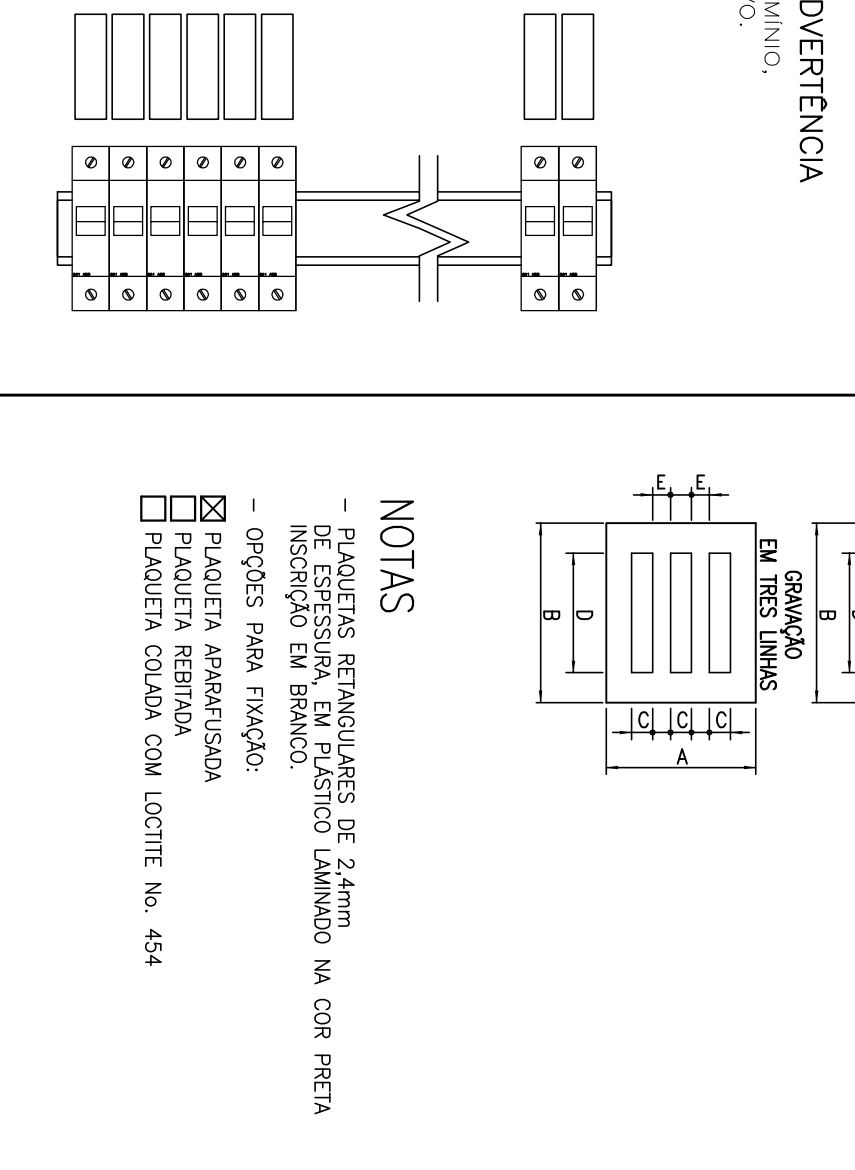


DETALHE – IDENTIFICAÇÃO
DOS DISJUNTORES

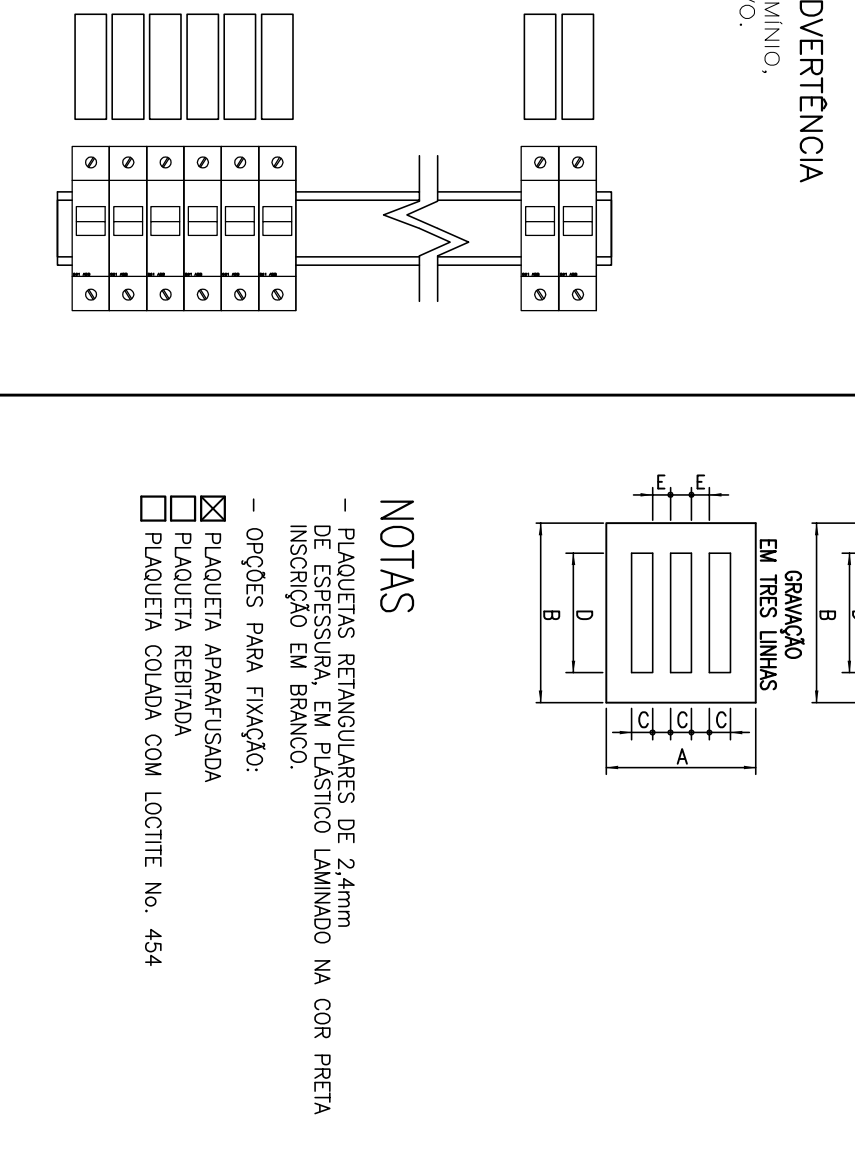


DETALHE – IDENTIFICAÇÃO
DOS DISJUNTORES

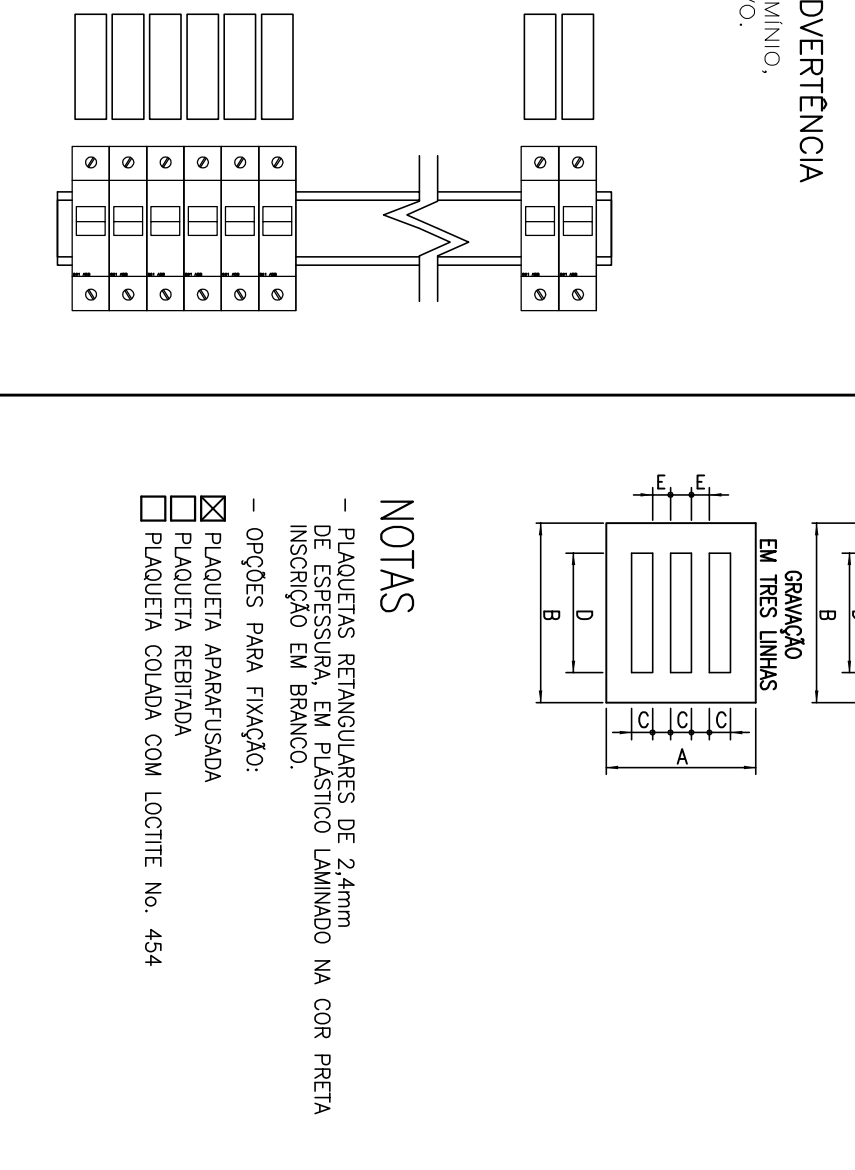


DETALHE – IDENTIFICAÇÃO
DOS DISJUNTORES

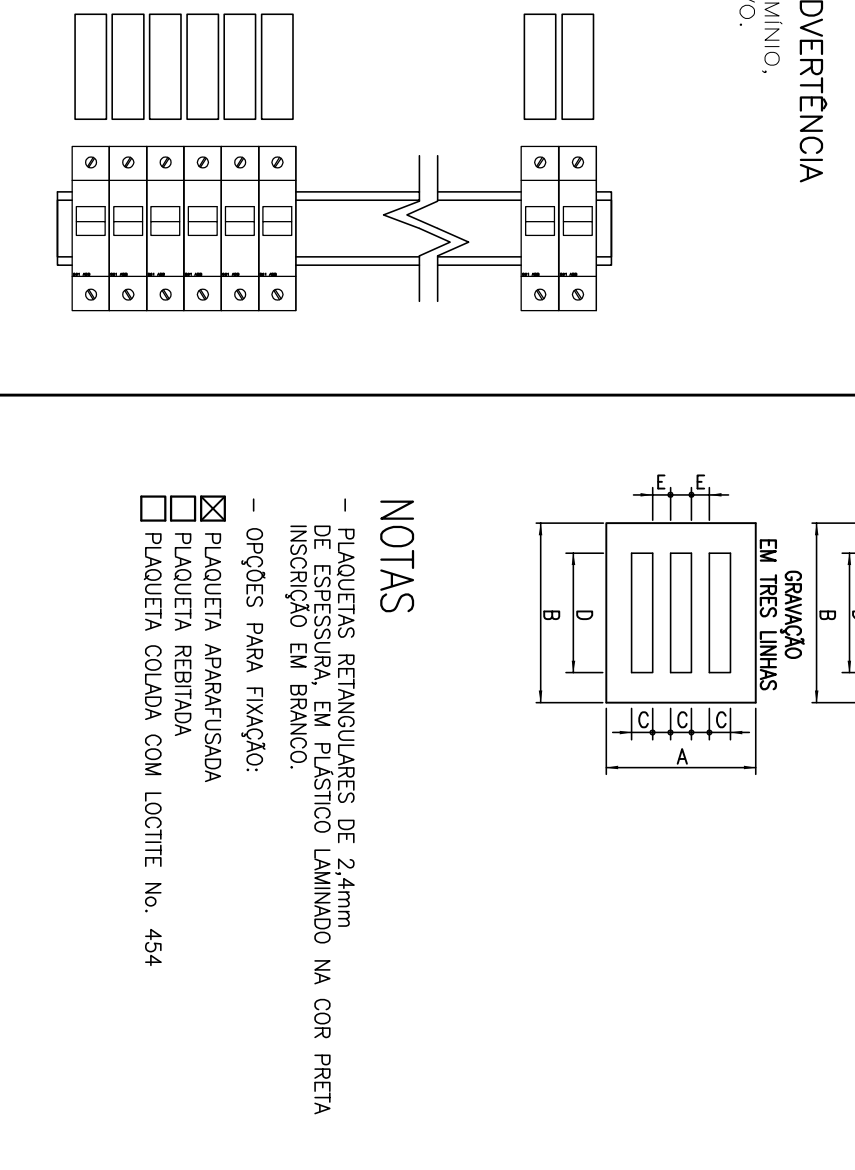


DETALHE – IDENTIFICAÇÃO
DOS DISJUNTORES

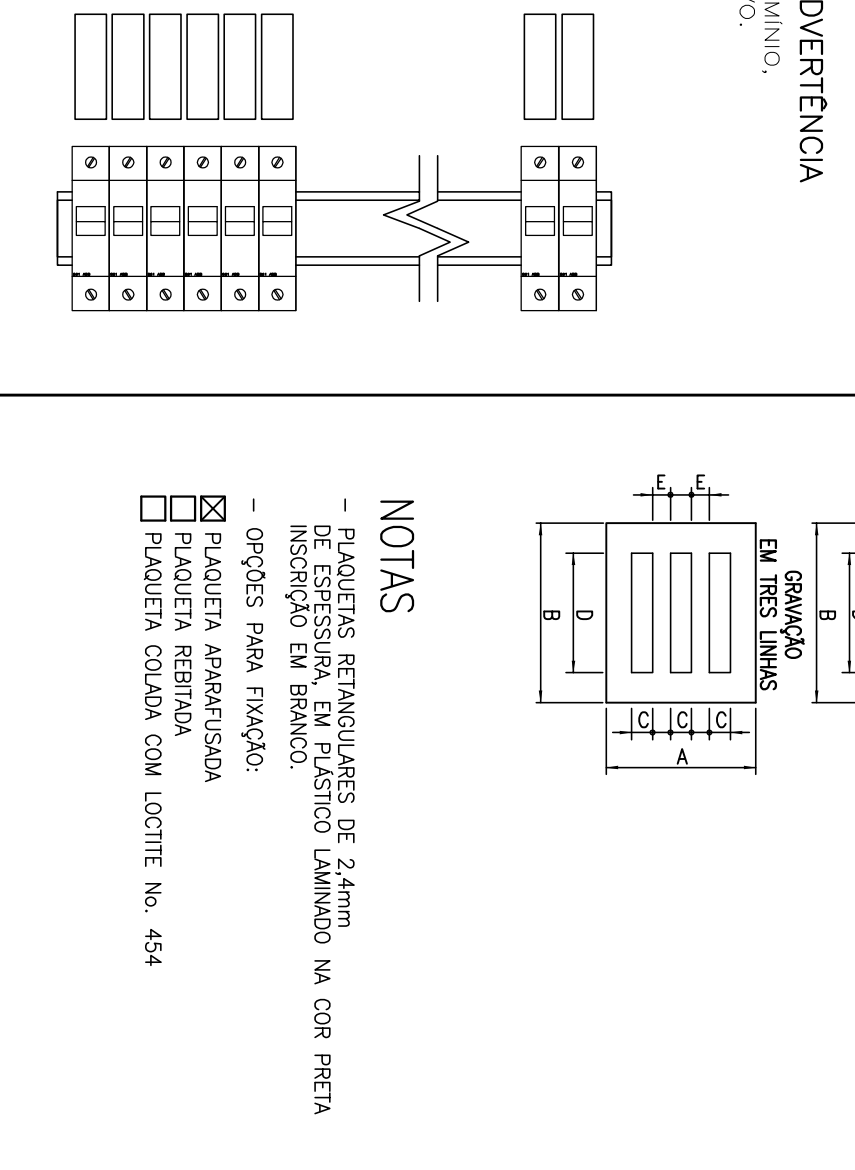


DETALHE – IDENTIFICAÇÃO
DOS DISJUNTORES

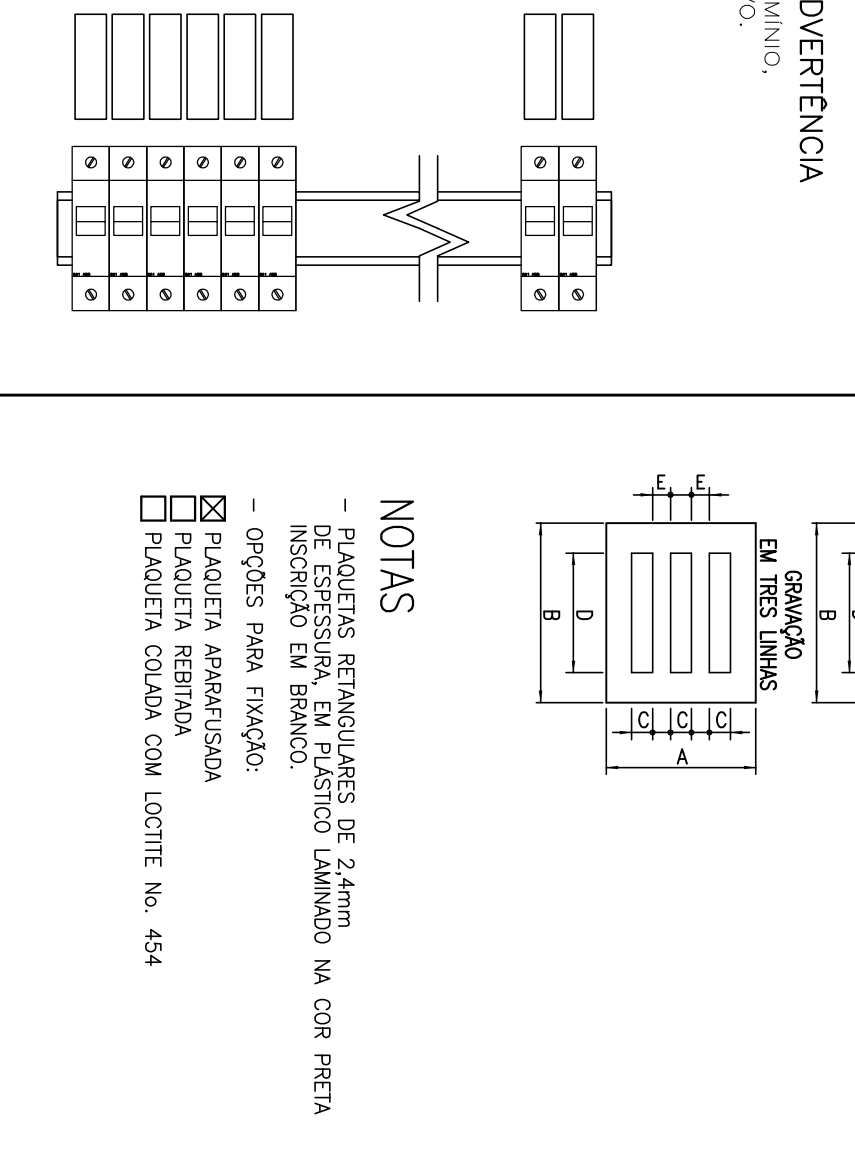


DETALHE – IDENTIFICAÇÃO
DOS DISJUNTORES

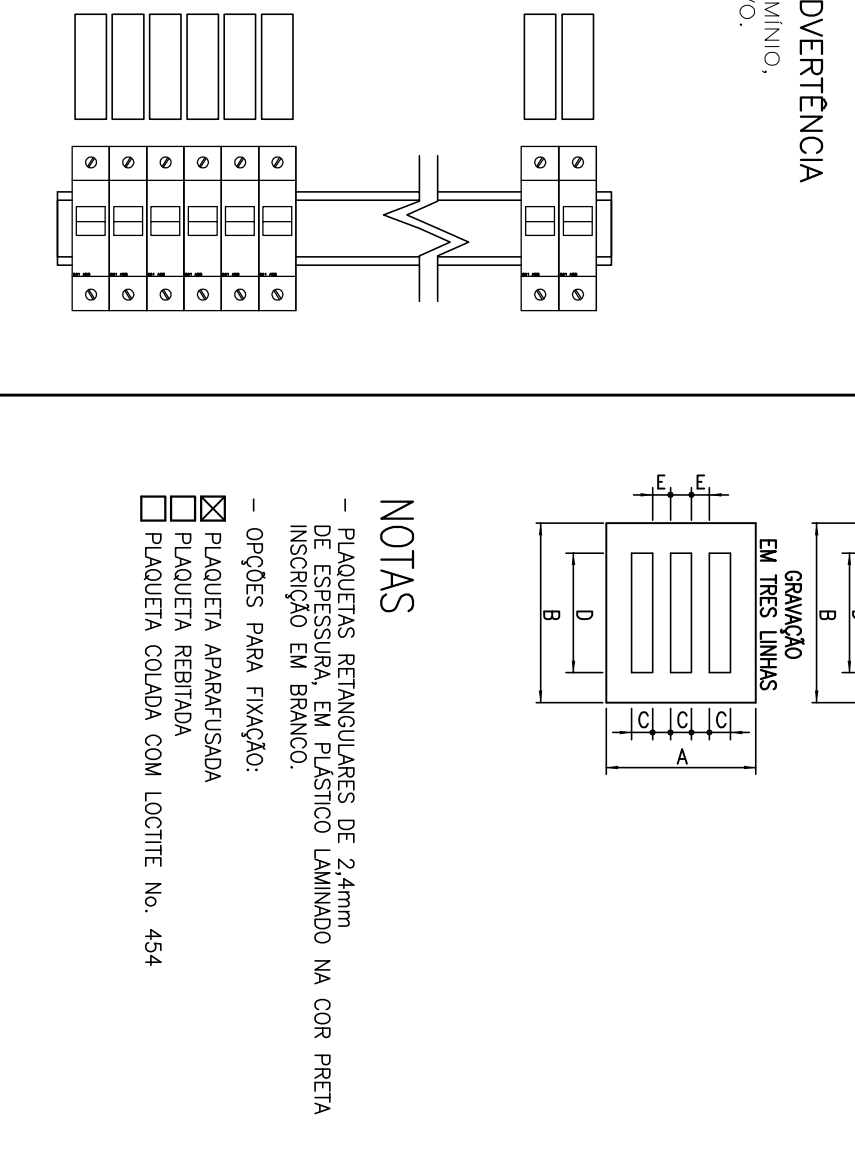


DETALHE – IDENTIFICAÇÃO
DOS DISJUNTORES

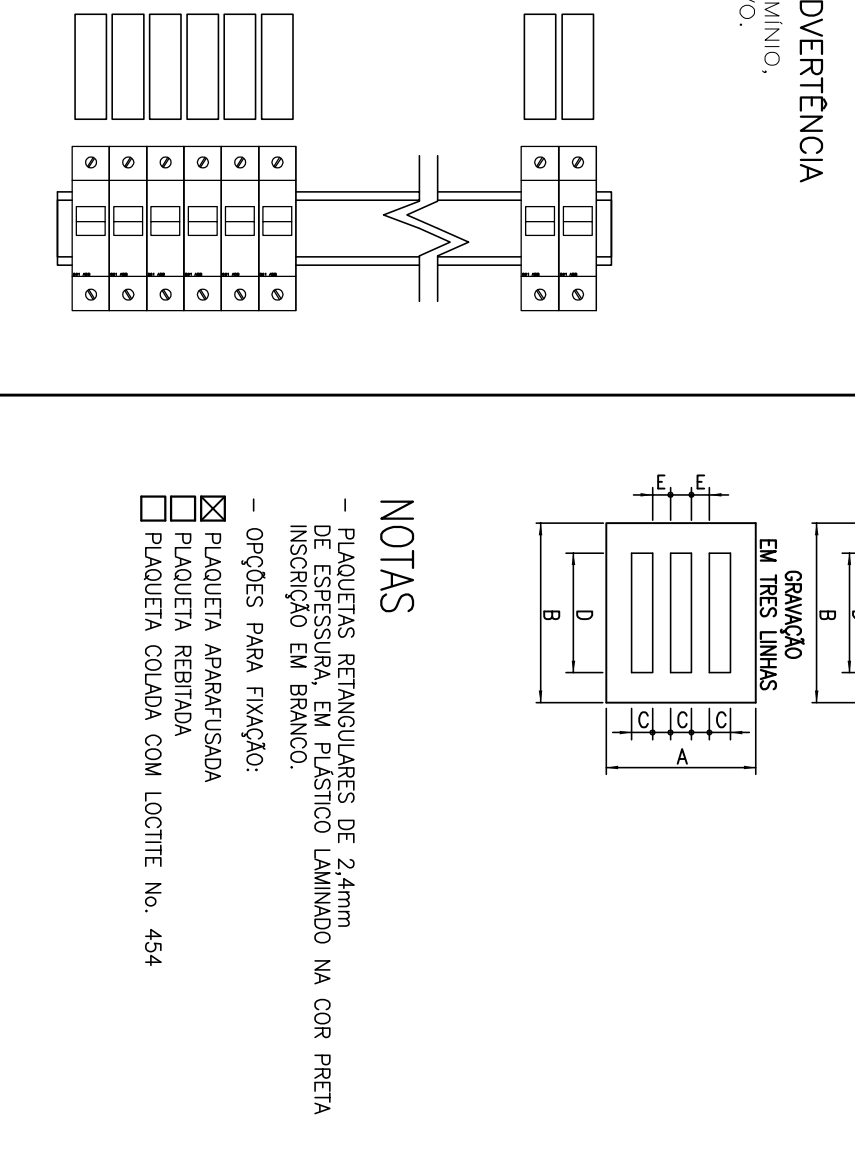


DETALHE – IDENTIFICAÇÃO
DOS DISJUNTORES

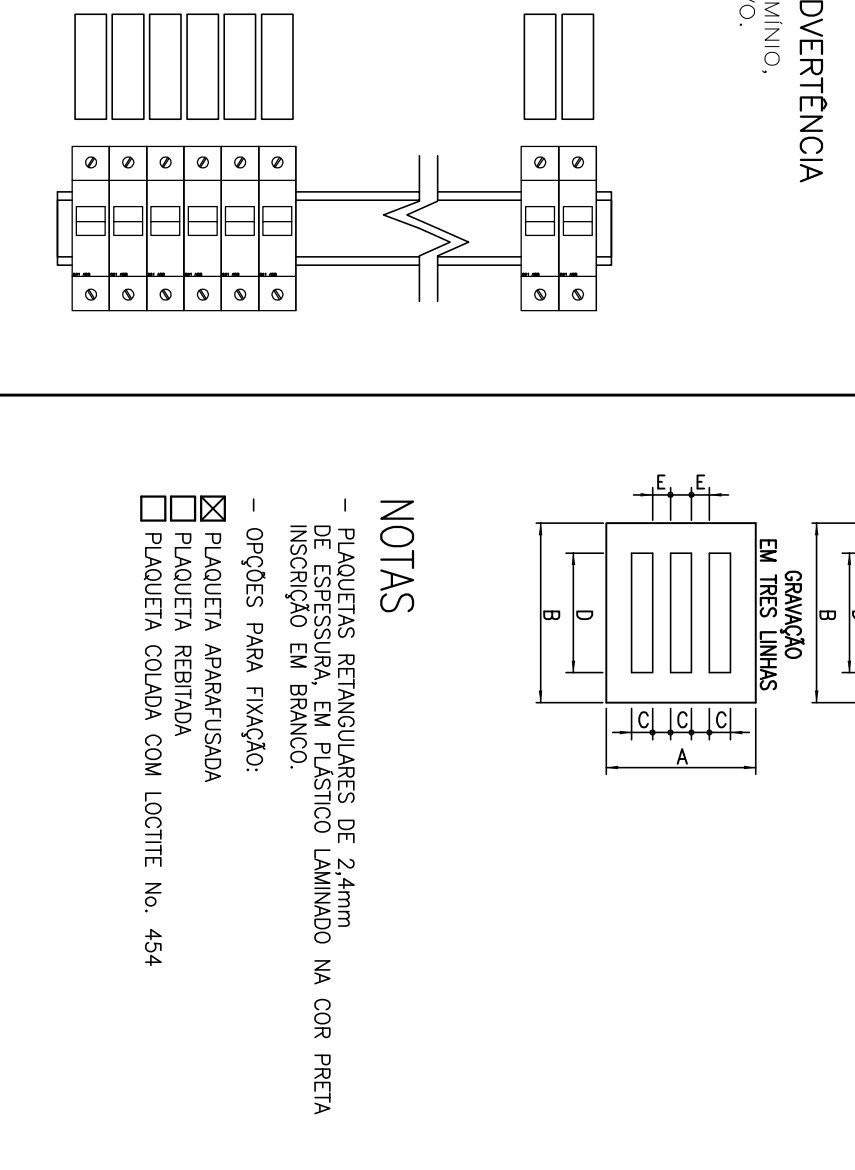


DETALHE – IDENTIFICAÇÃO
DOS DISJUNTORES

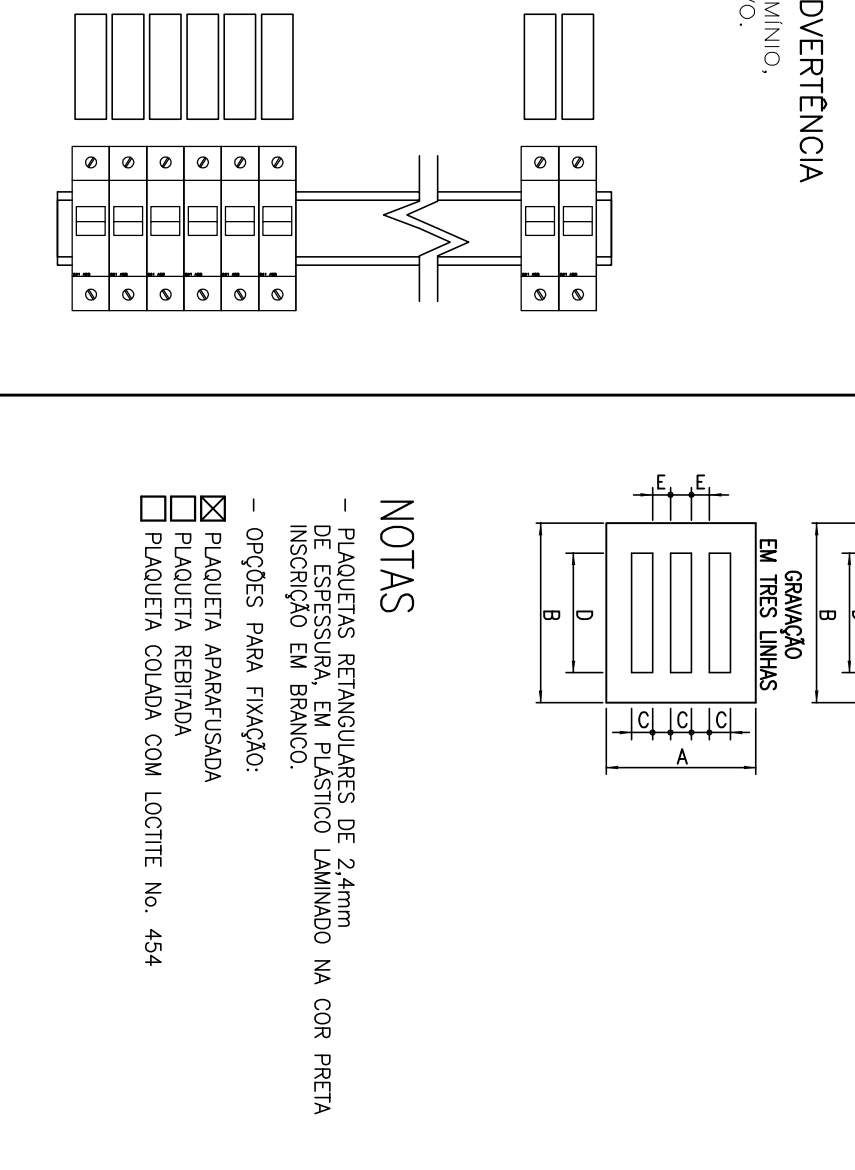

DETALHE – IDENTIFICAÇÃO
DOS DISJUNTORES

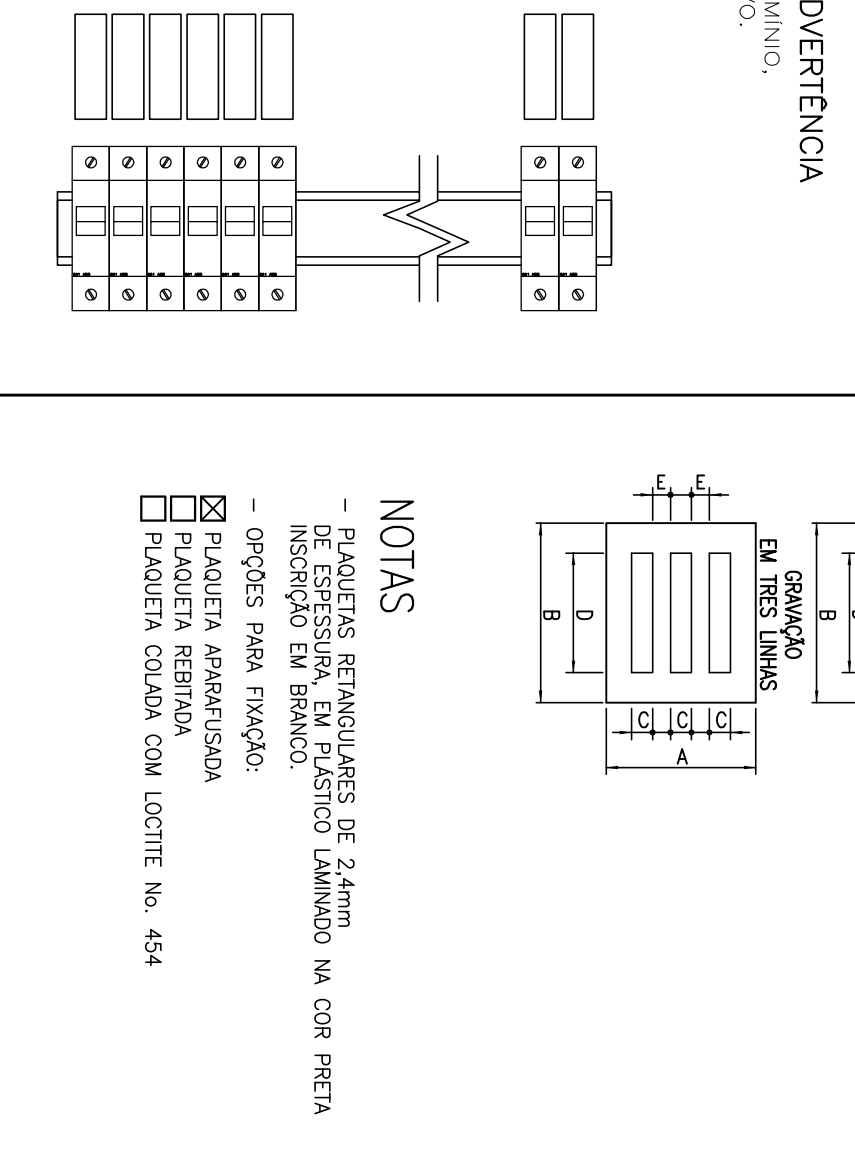

DETALHE – IDENTIFICAÇÃO
DOS DISJUNTORES

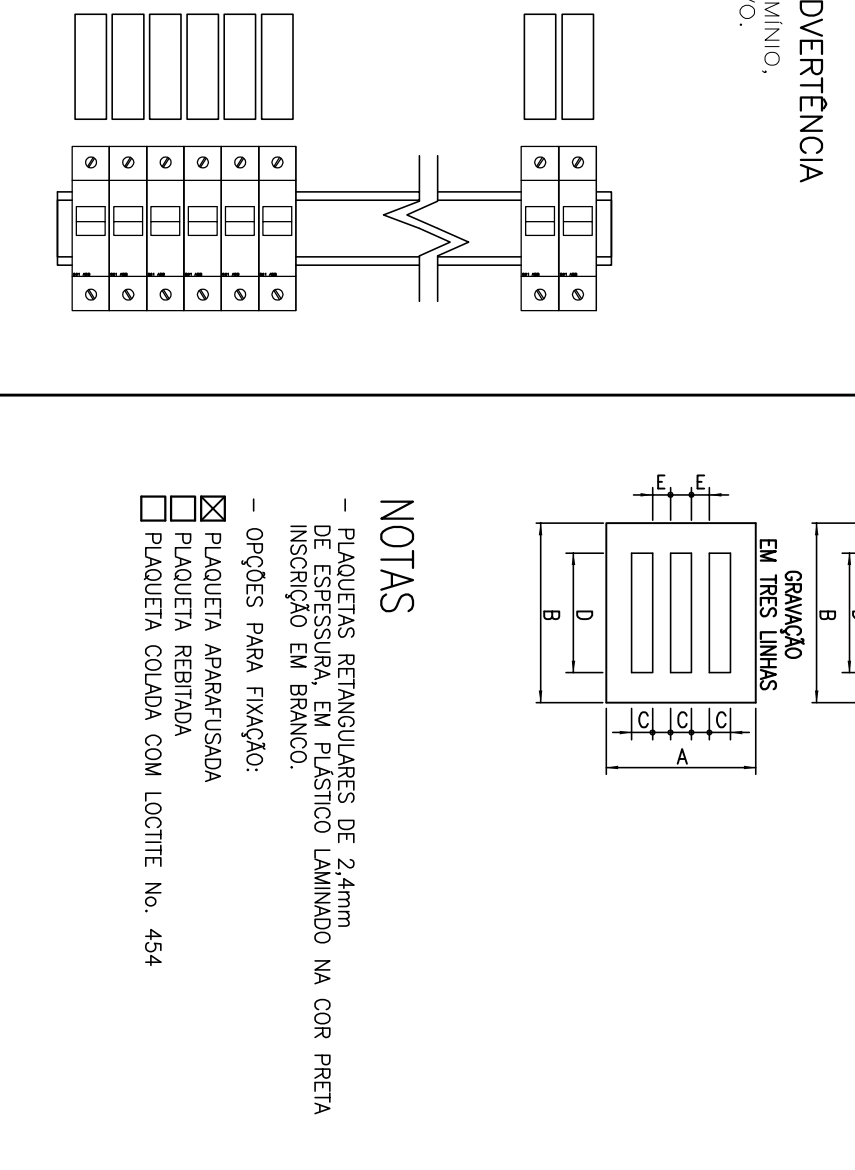

DETALHE – IDENTIFICAÇÃO
DOS DISJUNTORES

