



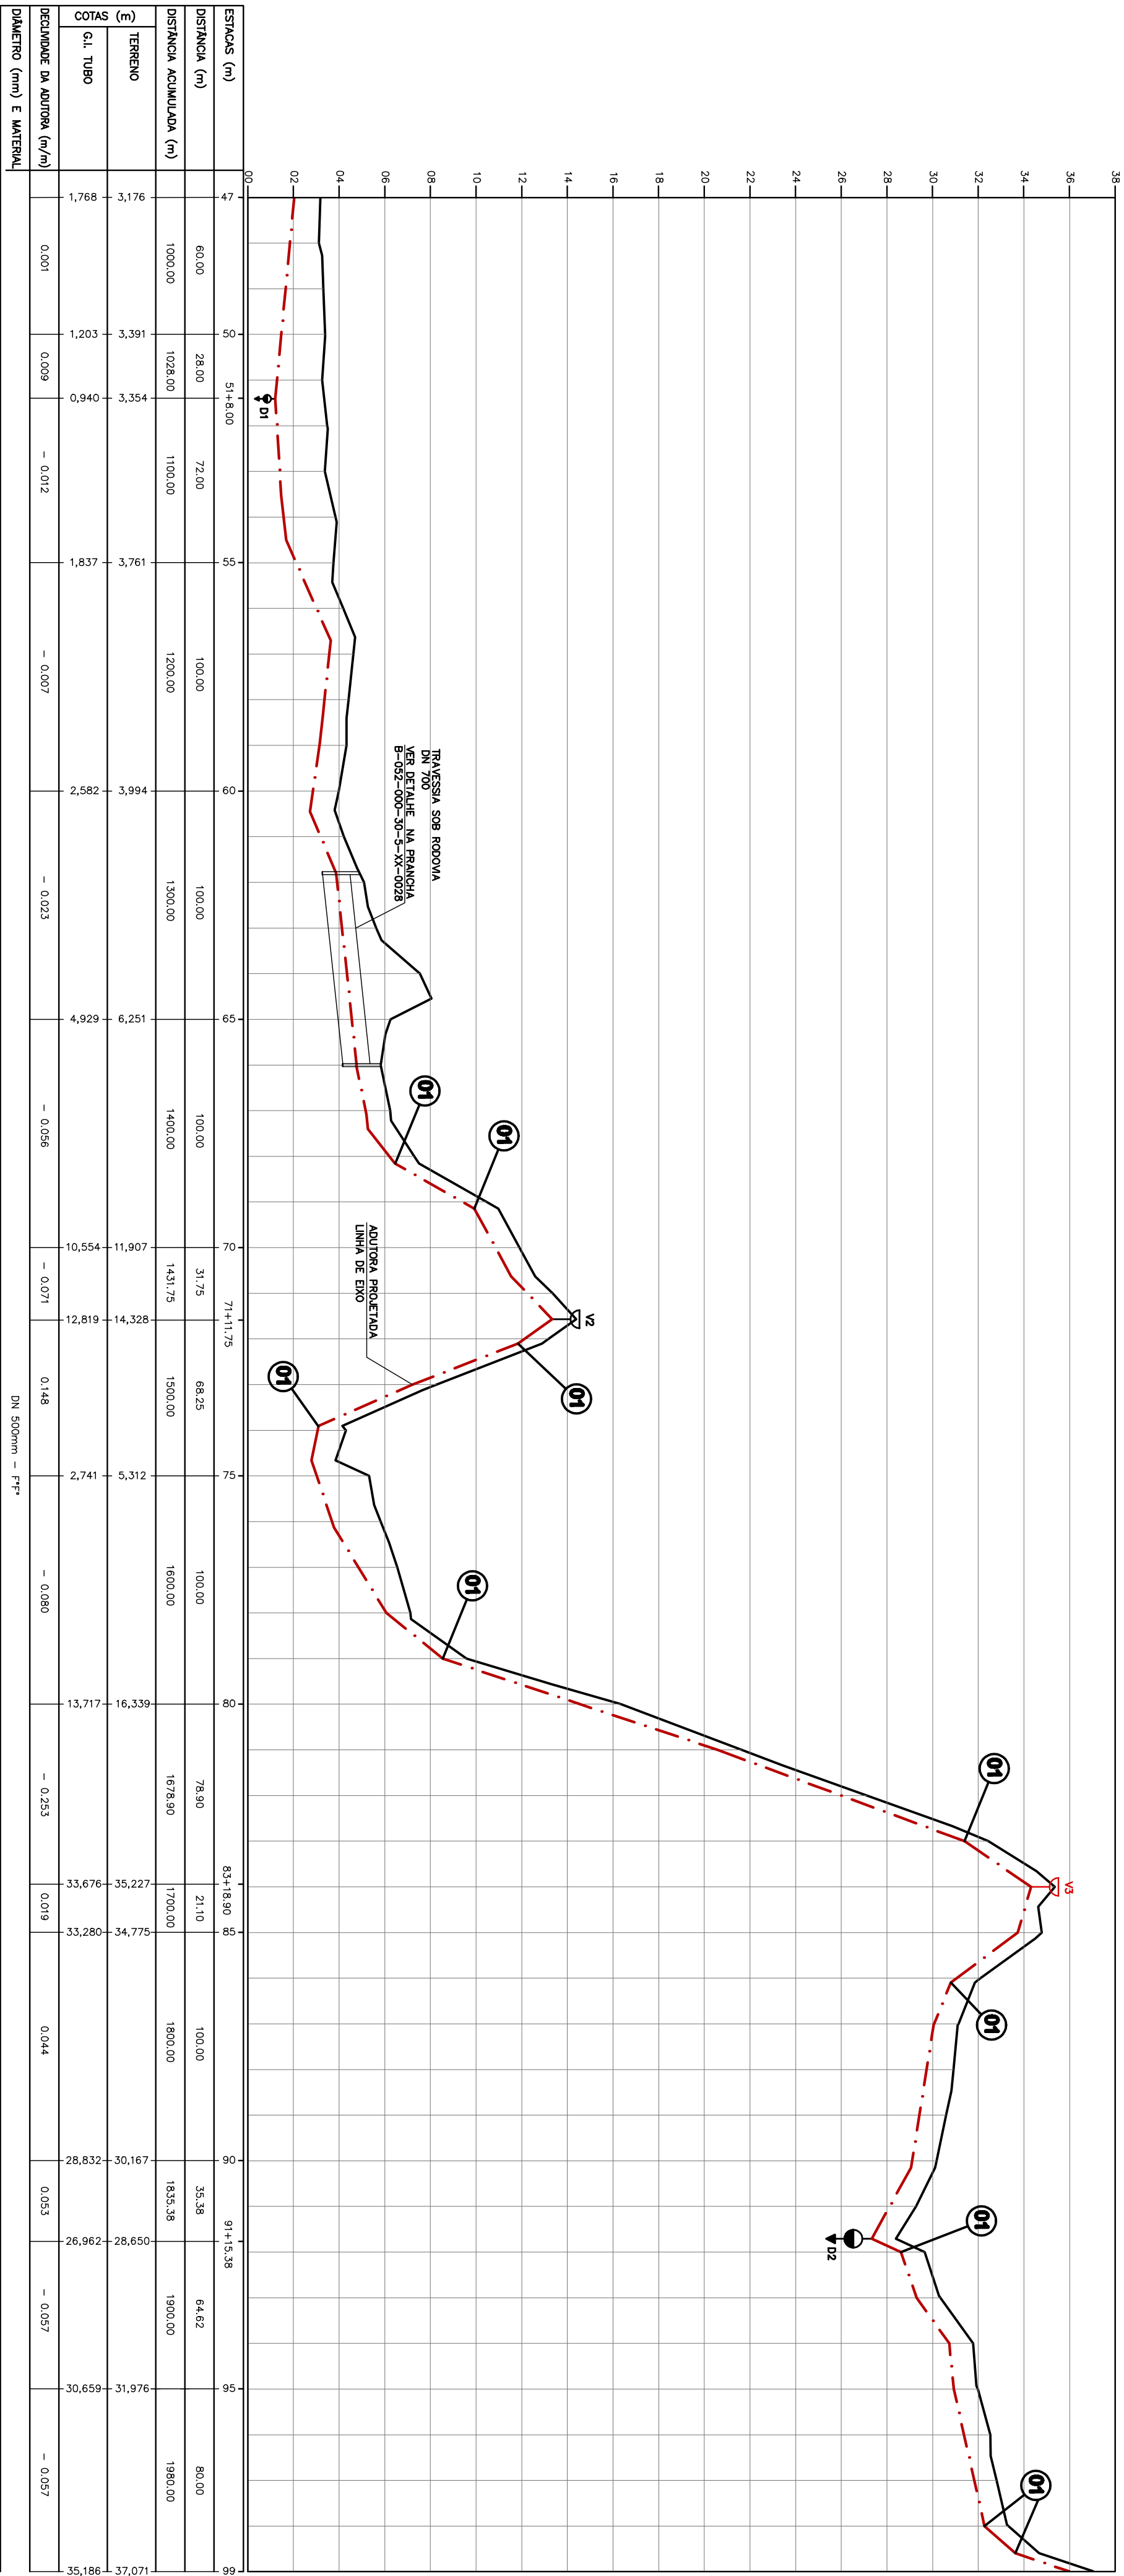


PERFIL LONGITUDINAL
ESC. H=1:200
V=1:200

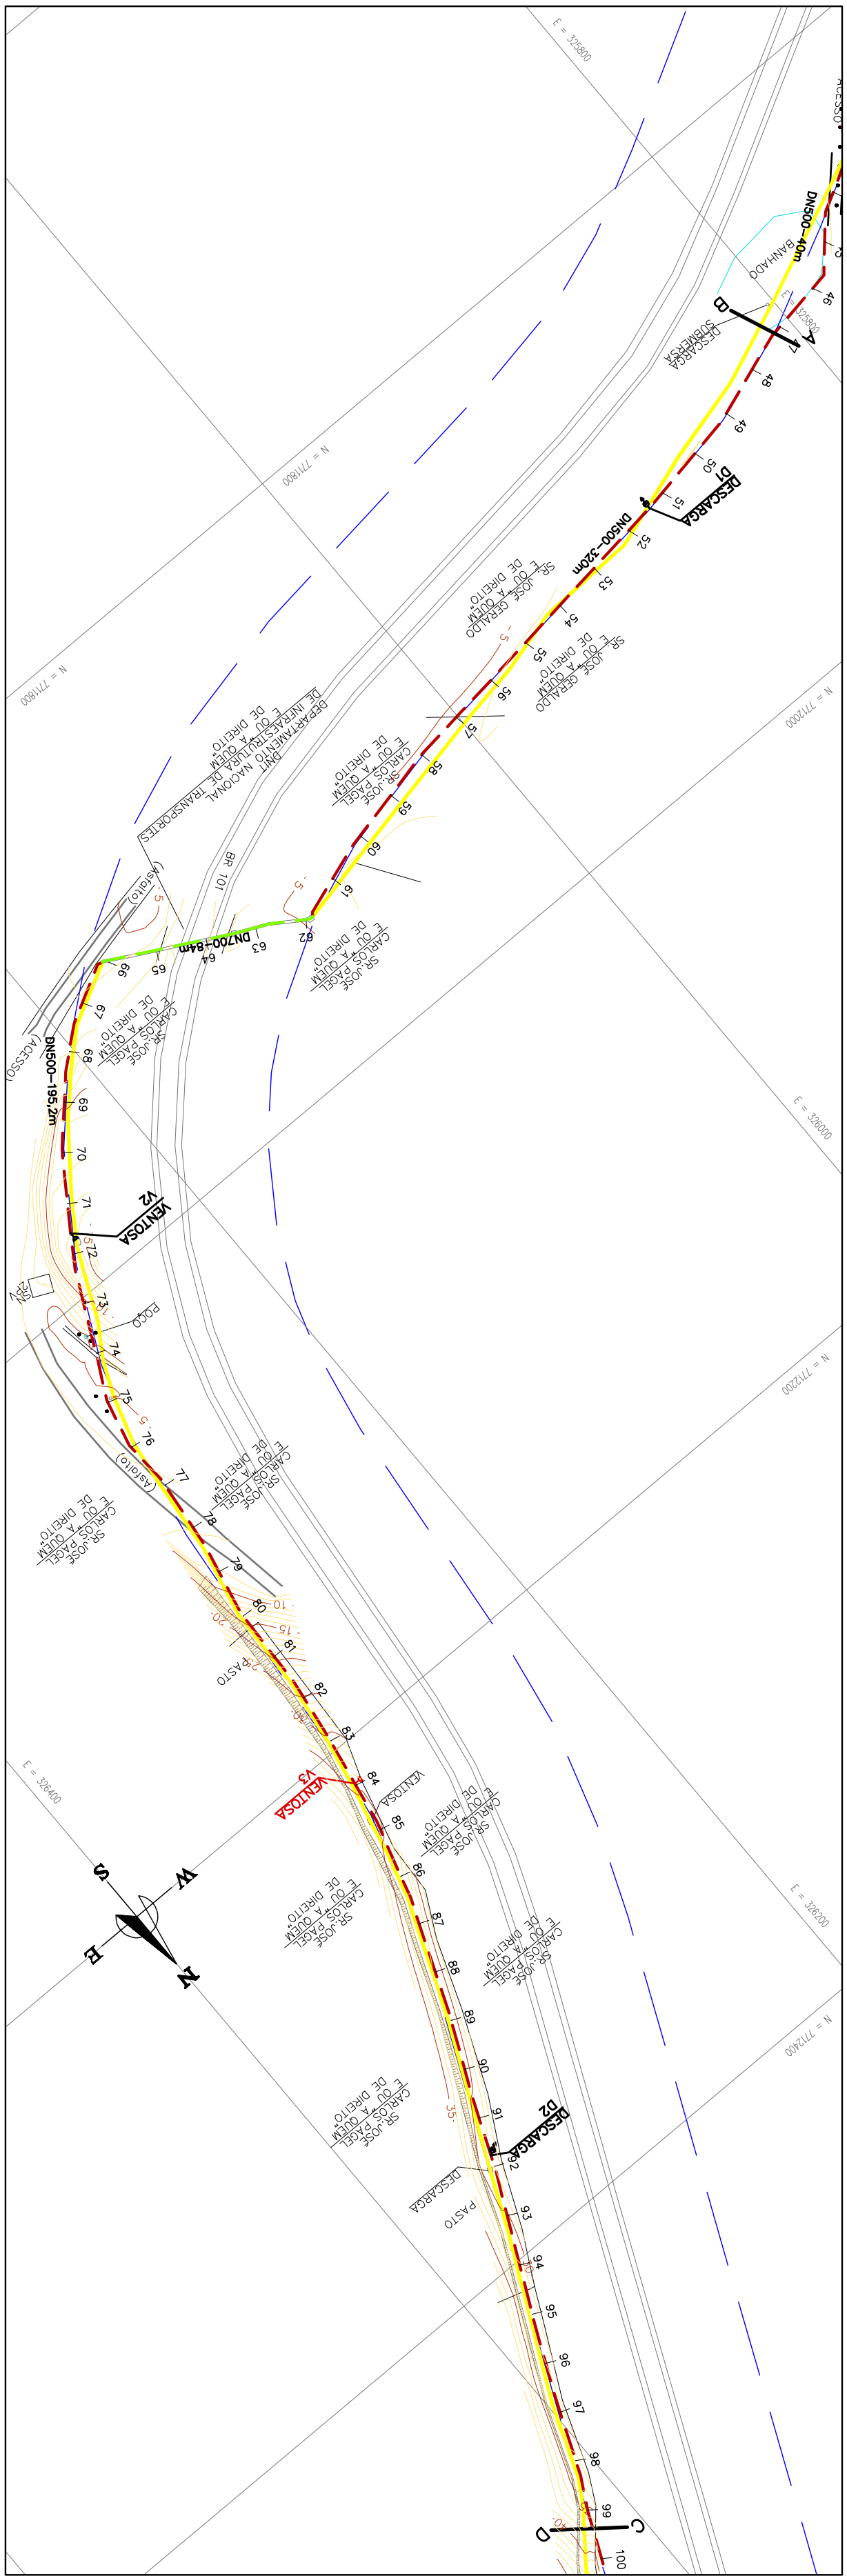

PLANTA BAIXA
ESC. 1:2000

NÚMEROS		TÍTULOS	
PRINCIPAIS DESENHOS DE REFERÊNCIA		Nº LOCAL	
DISCRIMINAÇÃO		REVISÃO	
DES.		DIV.	
GER.		DATA	
CANCELA E SUBSTITUI O DESENHO NÚMERO:			
CENTRO DE DOCUMENTAÇÃO		EMITENTE:	
RECEBIDO: / /		PROJETADO:	
ASS.: / /		COORDENADOR:	
APROVAÇÃO CESAN:		CREA: 08.531-D/ES	
ASS.: / /		DESENHADO:	
MATR.: / /		REGIÃO:	
UNID.: / /		Nº DES. PROJETISTA:	
DATA: / /		DIVISÃO:	
ESTA APROVAÇÃO NÃO ISENTA A CONTRATAÇÃO DE SUAS RESPONSABILIDADES LEGAIS.		GERÊNCIA:	
CREA: / /		LUIZ CARLOS ALVES PINTO	
RESPONSÁVEL TÉCNICO:		LUIZ CARLOS ALVES PINTO	
ART. Nº: / /		LUIZ CARLOS ALVES PINTO	
DATA: / /		LUIZ CARLOS ALVES PINTO	
DADOS		MUNICÍPIO: GUARAPARI	
JULHO/10		DISTRITO:	
JULHO/10		BAIRRO:	
JULHO/10		NOME DO EMPREENDEDOR: AMPLIAÇÃO DO SISTEMA DE ABASTECIMENTO DE ÁGUA	
JULHO/10		TÍTULO: DUPLICAÇÃO DA AUTORA DE ÁGUA BRUTA BENEVENTE	
JULHO/10		PLANTA BAIXA E PERFIL	
JULHO/10		ESCALA: INDICADA	
JULHO/10		FOLHA: 02 / 12	
JULHO/10		Nº CESAN	
JULHO/10		REV:	

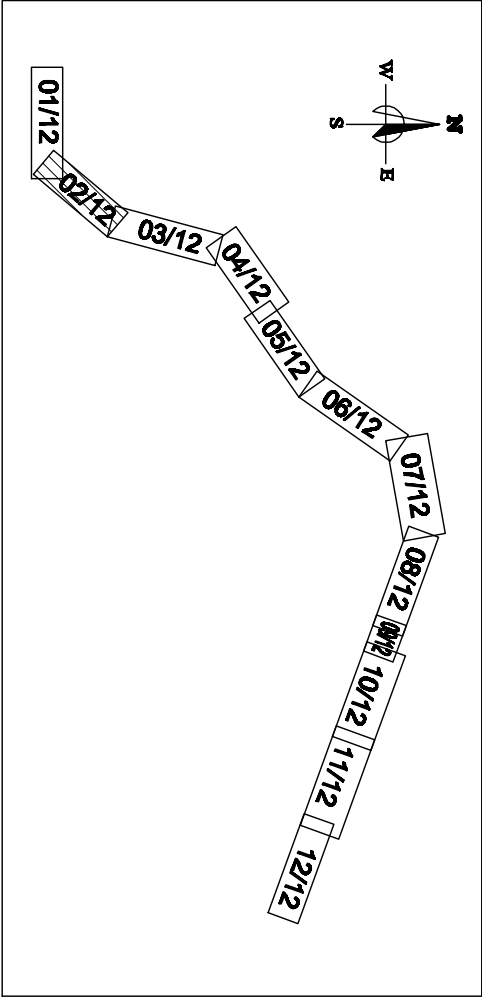

- LEGENDA:
- PERFIL DO TERRENO
 - AUTORA DA RPP - EXISTENTE
 - AUTORA DA RPP - PROJETADA
 - FUJA DE DOMÍNIO
- CONVENÇÕES:

NOTAS:

1- VER DETALHE DAS CURVAS DE PROTEÇÃO DAS VERTICAIS E CURVAS



LISTA DE MATERIAL			
ITEM	DESCRIÇÃO	DIA(m)	QUANT.
01	CURVA 1130 COM B.S.S. - PN 10	500	PP*
02	CURVA 2230 COM B.S.S. - PN 10	500	PP*
03	CURVA 45 COM B.S.S. - PN 10	500	PP*

RELATÓRIO DE VERIFICAÇÃO			
Nº	DESCRIÇÃO	DIA(m)	QUANT.
RELATÓRIO DE VERIFICAÇÃO			
Nº	DESCRIÇÃO	DIA(m)	QUANT.
D1	ALTO DEBORA - DIBORA	50	181

