



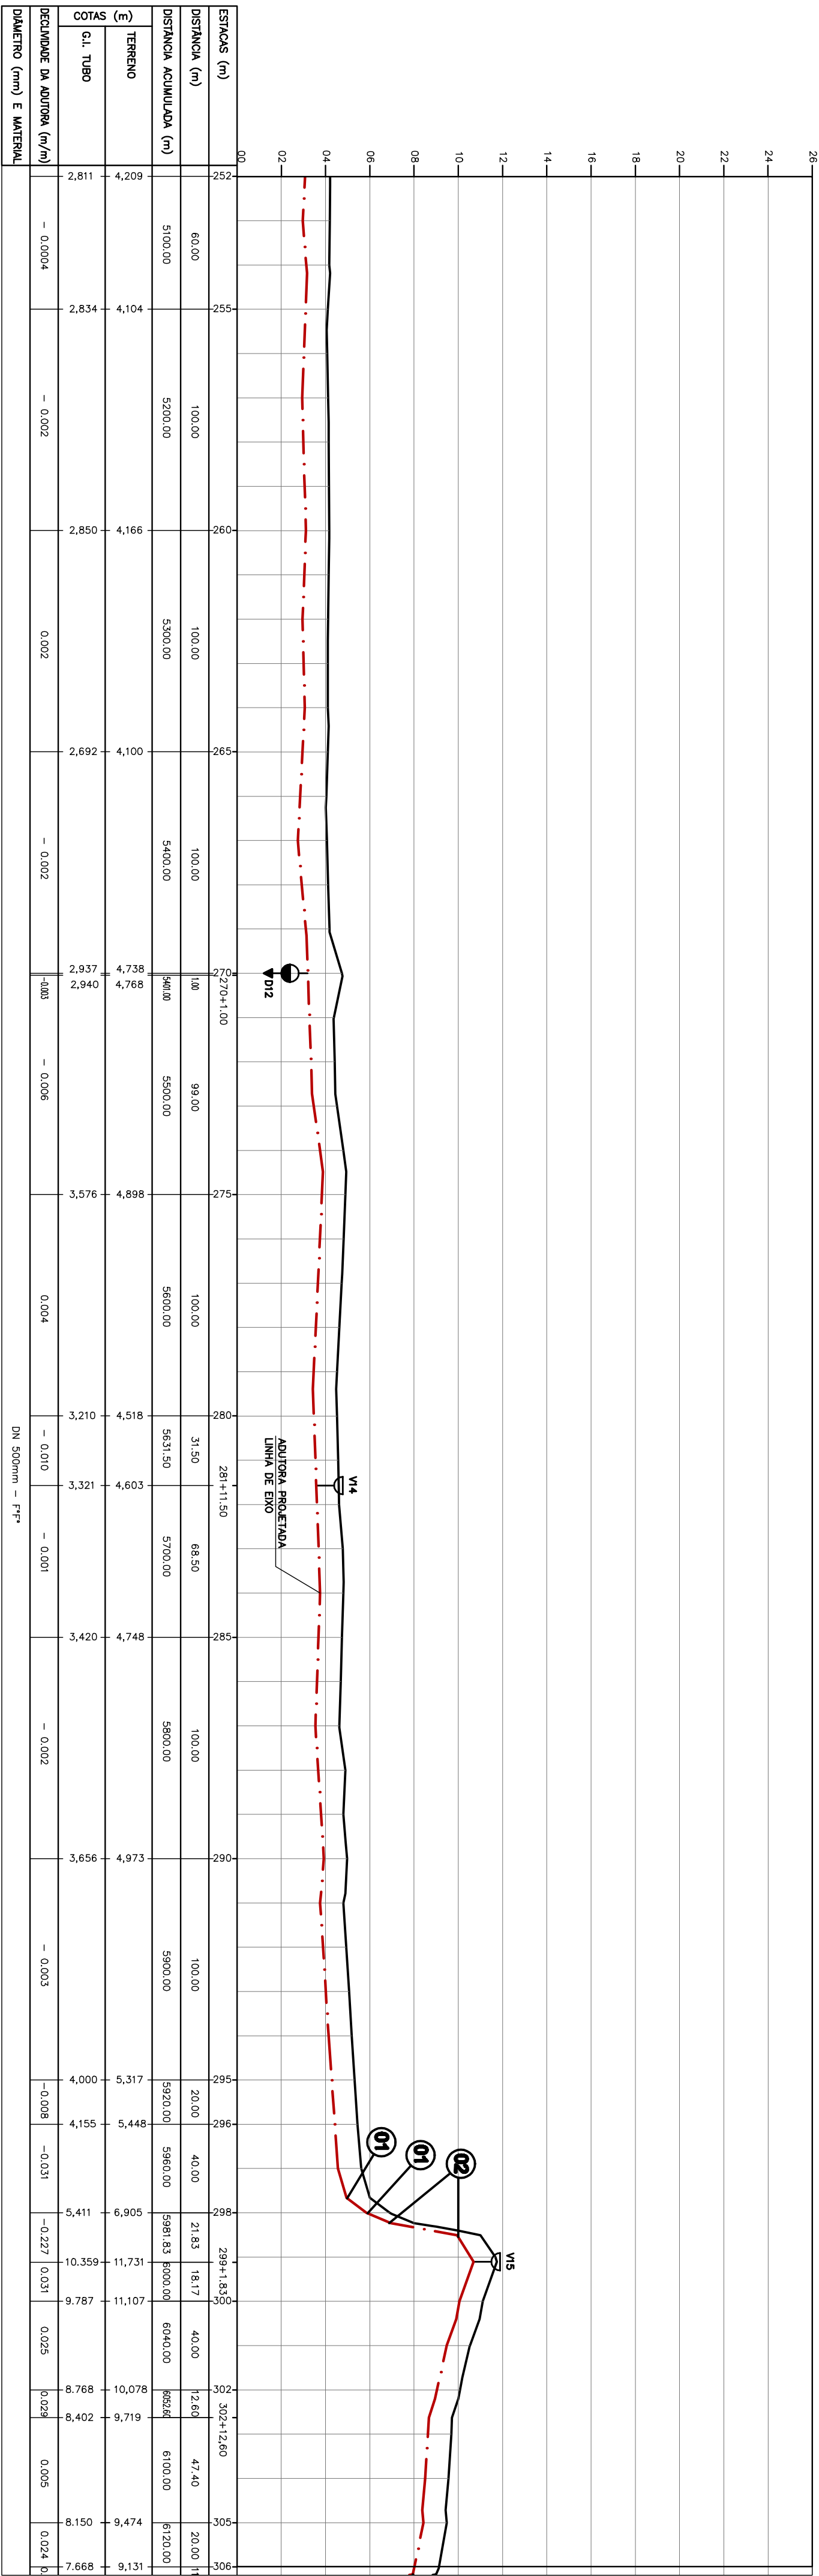

PERFIL LONGITUDINAL

ESQ. H+12000 V+1200

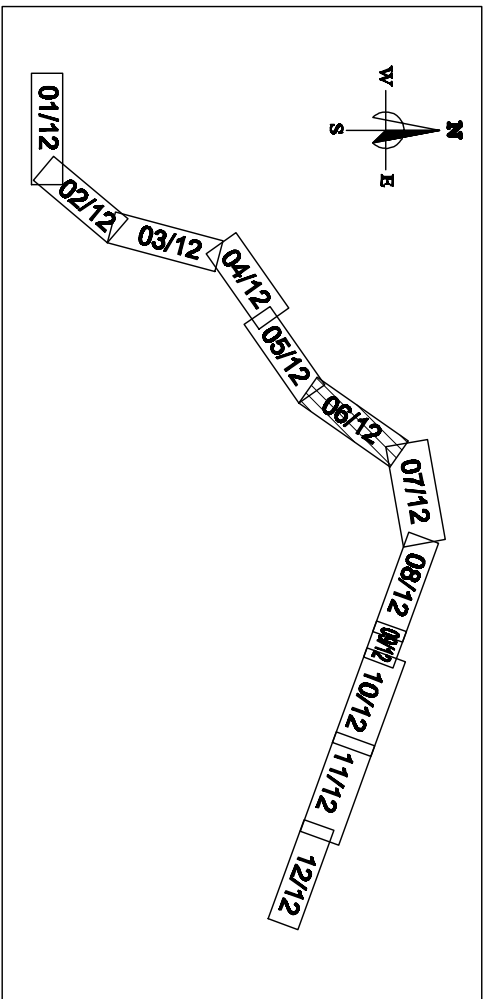

LEGENDA:

- PERFIL DO TERRENO
- ADUTORIA EM 80 PPM - DRENANTE
- ADUTORIA EM 80 PPM - INFLUENTE
- ADUTORIA EM 80 PPM - INFLUENTE
- Faixa de domínio
- VERTICAL DE ALTO DESEMPENHO - DRENANTE

NOTAS:

1- VER TITULO DAS CURVAS DE PROTEÇÃO DAS VERTICAIS DESEMPENHO E A LISTA DE MATERIAL NO DES. Nº B-02-000-30-5-X-0019.


LISTA DE MATERIAL			
ITEM	DESCRIÇÃO	DIA(mmm)	MATERIAL QUANT.
01	CURVA 1:130 COM BOLSAS - PN 10	500	PPR 89
02	CURVA 22:30 COM BOLSAS - PN 10	500	PPR 10
03	CURVA 45º COM BOLSAS - PN 10	500	PPR 01

PLANTA BAIXA

ESQ. 12000

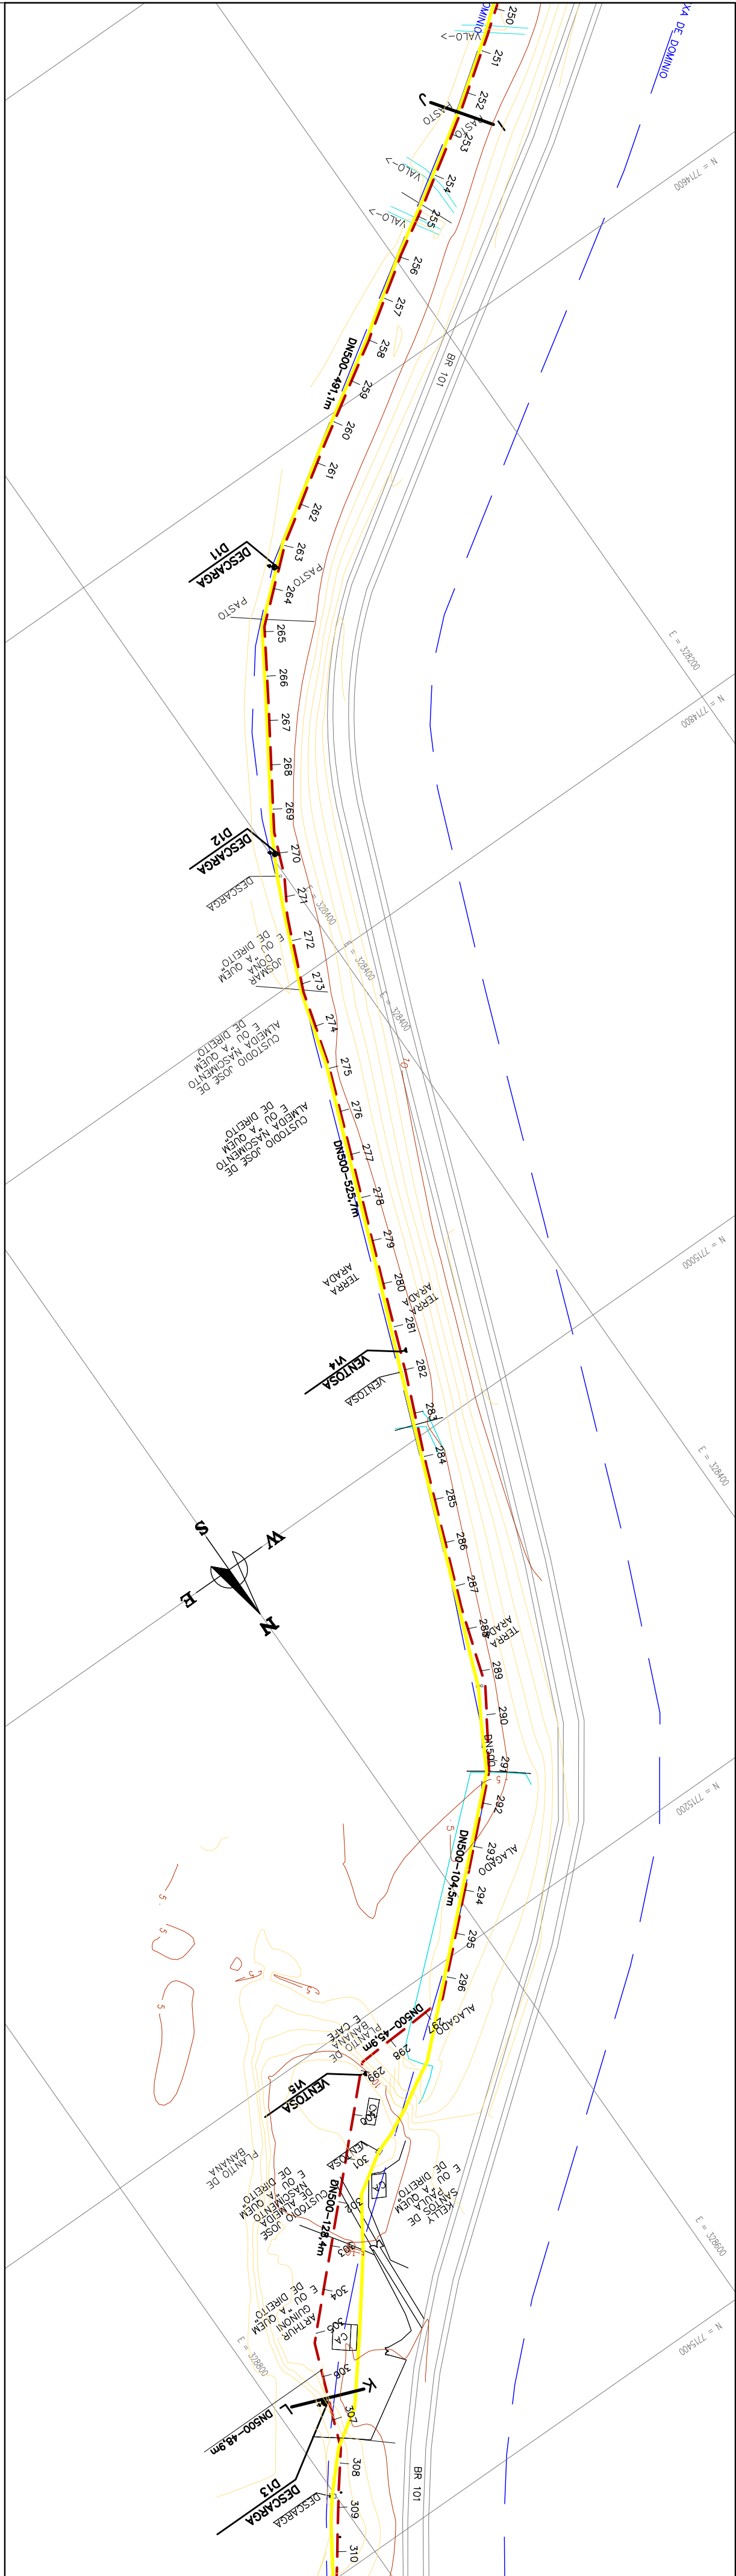

ESTE DESENHO É PROPRIEDADE DA
COMPANHIA ESPÍRITO SANTENSE DE
SANEAMENTO - CESAN E NÃO PODE
SER COPIADO SEM SUA AUTORIZAÇÃO.

NÚMEROS		TÍTULOS	
PRINCIPAIS DESENHOS DE REFERÊNCIA		DISCRIMINAÇÃO	
		REVISÃO	
		DES.	
		DIV.	
		GER.	
		DATA	

CANCELA E SUBSTITUI O DESENHO NÚMERO:		CENTRO DE DOCUMENTAÇÃO	
		RECEBIDO: / /	
		ASS.: /	
		APPROVAÇÃO CESAN:	
		ASS.: /	
		MATR.: /	
		DATA: / /	
		ESTÁ APROVAÇÃO NÃO ISENTA A CONTRATAÇÃO DE SUAS RESPONSABILIDADES LEGAIS.	

EMISSÃO CESAN		EMITENTE:	
		PROJETADO: /	
		COORDENADOR:	
		CREA: 08531-D/ES	
		DESENHADO: /	
		VERIFICADO: /	
		DIVISÃO: /	
		GERÊNCIA: /	

MUNICÍPIO: GUARAPARI		BAIRRO:	
		NOME DO EMPREENDIMENTO: AMPLIAÇÃO DO SISTEMA DE ABASTECIMENTO DE ÁGUA	
		TÍTULO: DUPLICAÇÃO DA AUTORA DE ÁGUA BRUTA BENEVENTE	
		PLANTA BAIXA E PERFIL	
		ESCALA: /	
		FOLHA: / 12	
		Nº CESAN	
		B-022-000-30-5-X-0019	
		REV: /	

