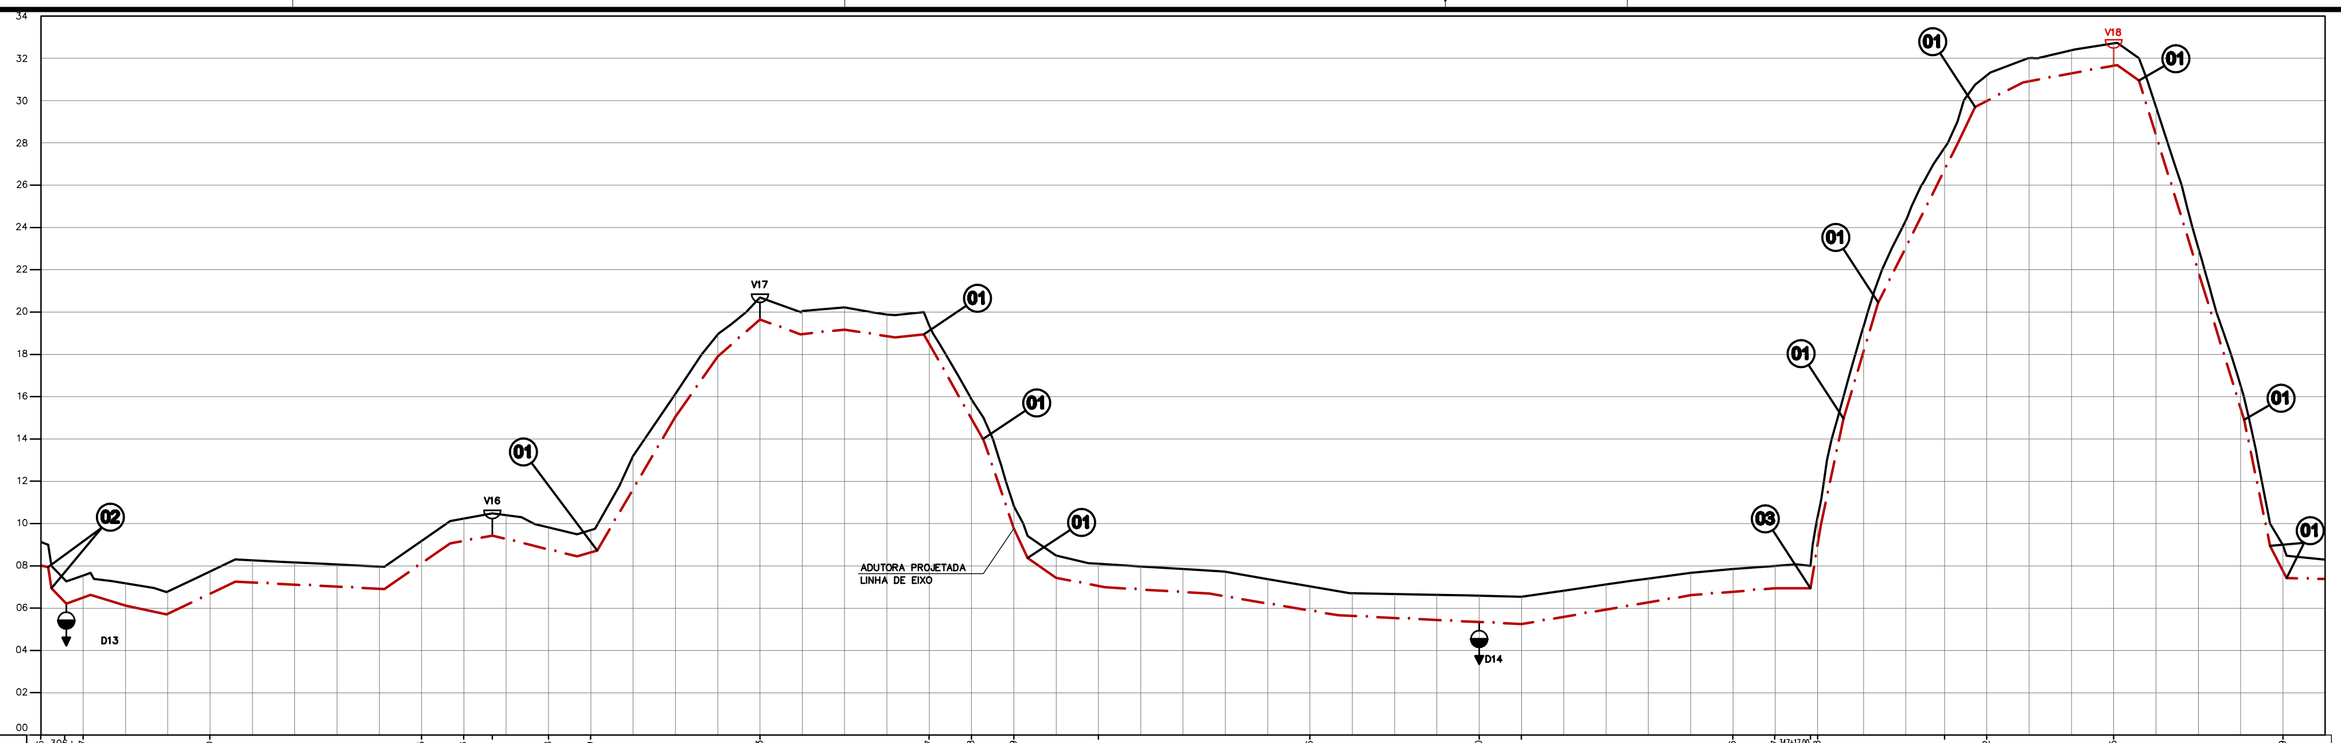
ADUTORA PROJETADA
LINHA DE EIXO
D13
D14
V16
V17
V18
01
02
03

| | | |