



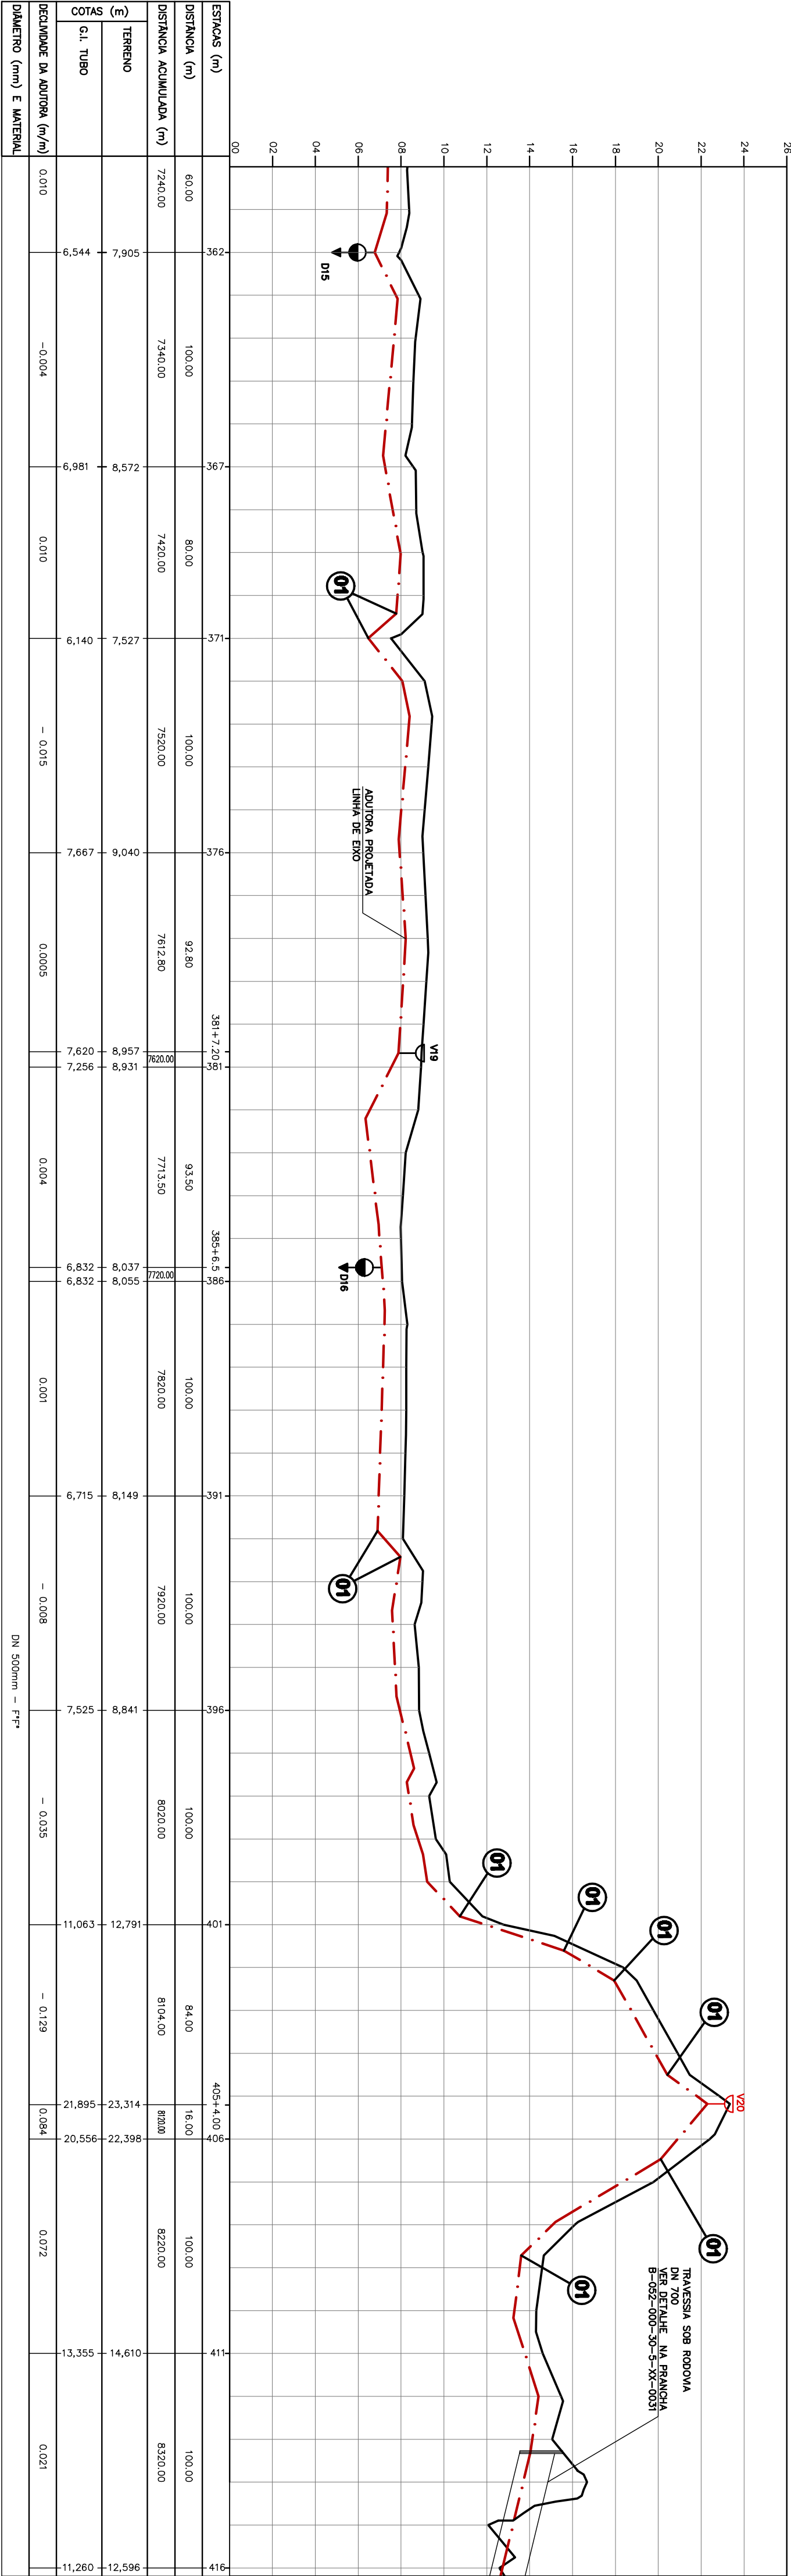

PERFIL LONGITUDINAL

ESQ. H=12000

V=1200

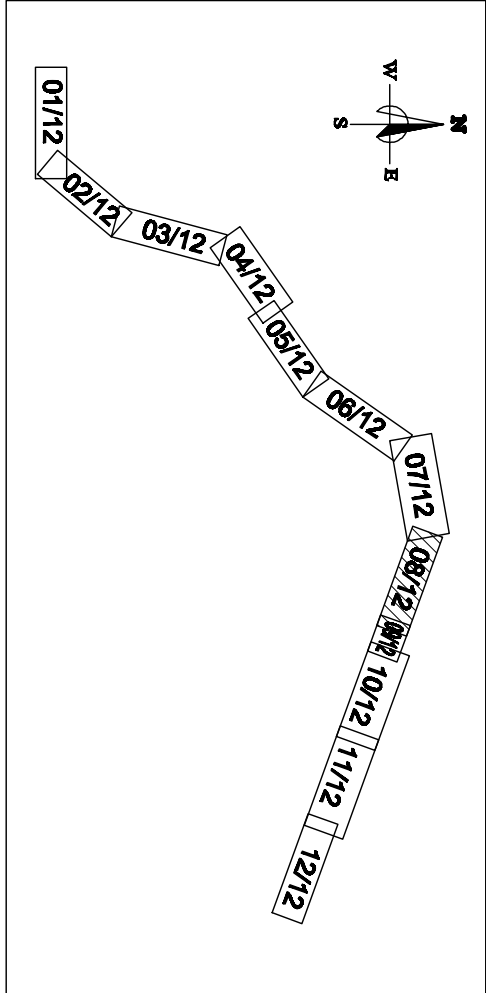

- LEGENDA:
- PERFIL DO TERRENO


NOTAS:

1- VER DETALHE DAS CURVAS DE PROTEÇÃO DAS VERTICADAS E A LISTA DE MATERIAL NO DES. Nº B-02-000-30-5-X-0021.

LISTA DE MATERIAL			
ITEM	DESCRIÇÃO	DIA(Mm)	QUANT.
01	CURVA 11-30 COM BOLSAS - PM 10	500	PPS 88
02	CURVA 27-30 COM BOLSAS - PM 10	500	PPS 10
03	CURVA 45 COM BOLSAS - PM 10	500	PPS 01

RELATÓRIO DE VERIFICAÇÃO			
Nº	TIPO	DI (mm)	ESTACA


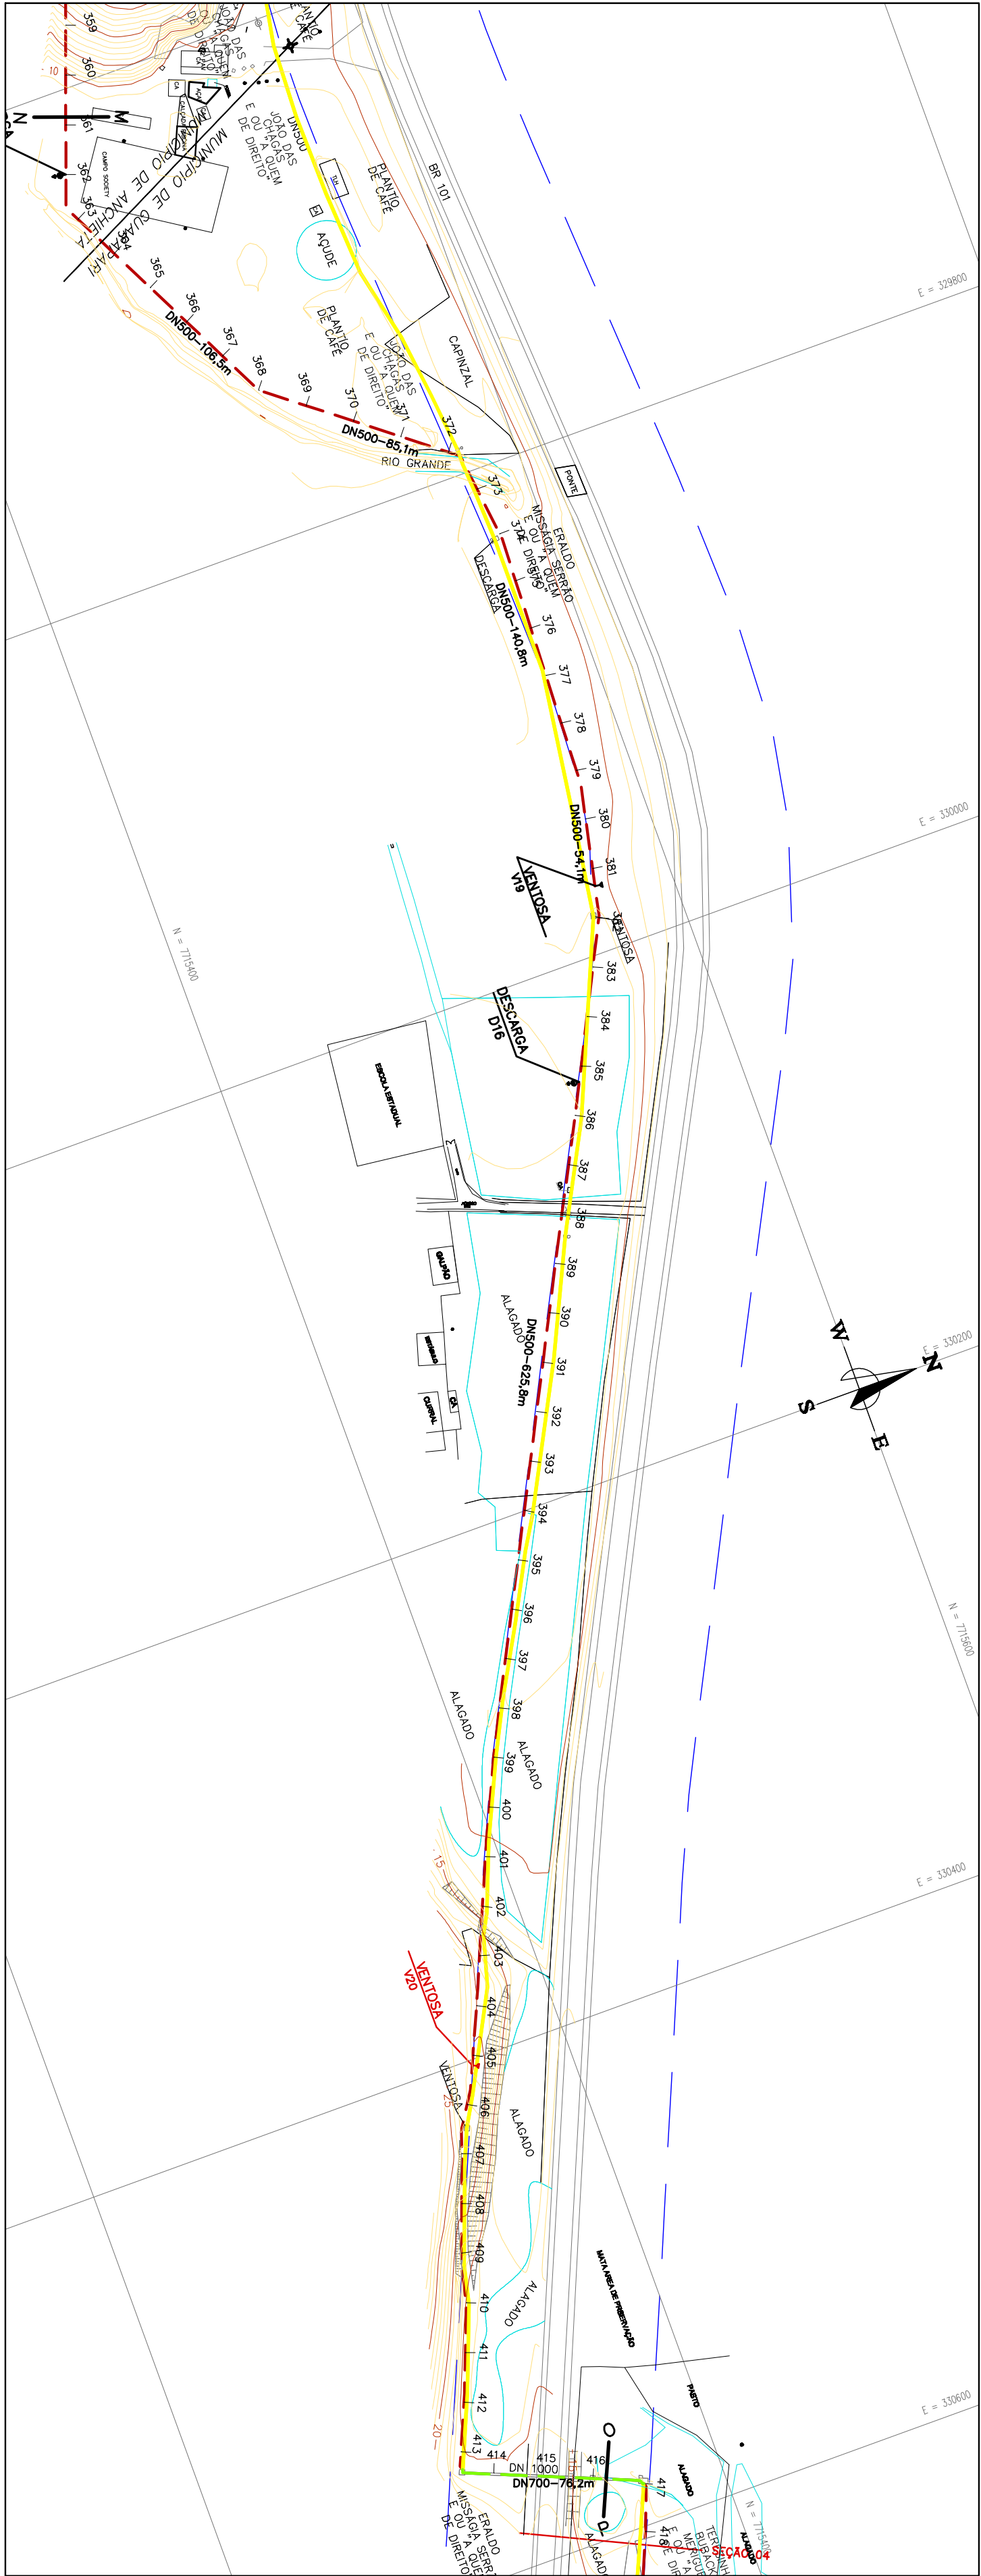

PLANTA BAIXA

ESQ. 12000



ESTE DESENHO É PROPRIEDADE DA
COMPANHIA ESPÍRITO SANTENSE DE
SANEAMENTO - CESAN E NÃO PODE
SER COPIADO SEM SUA AUTORIZAÇÃO.

ESTE DESENHO É PROPRIEDADE DA
COMPANHIA ESPÍRITO SANTENSE DE
SANEAMENTO - CESAN E NÃO PODE
SER COPIADO SEM SUA AUTORIZAÇÃO.

