
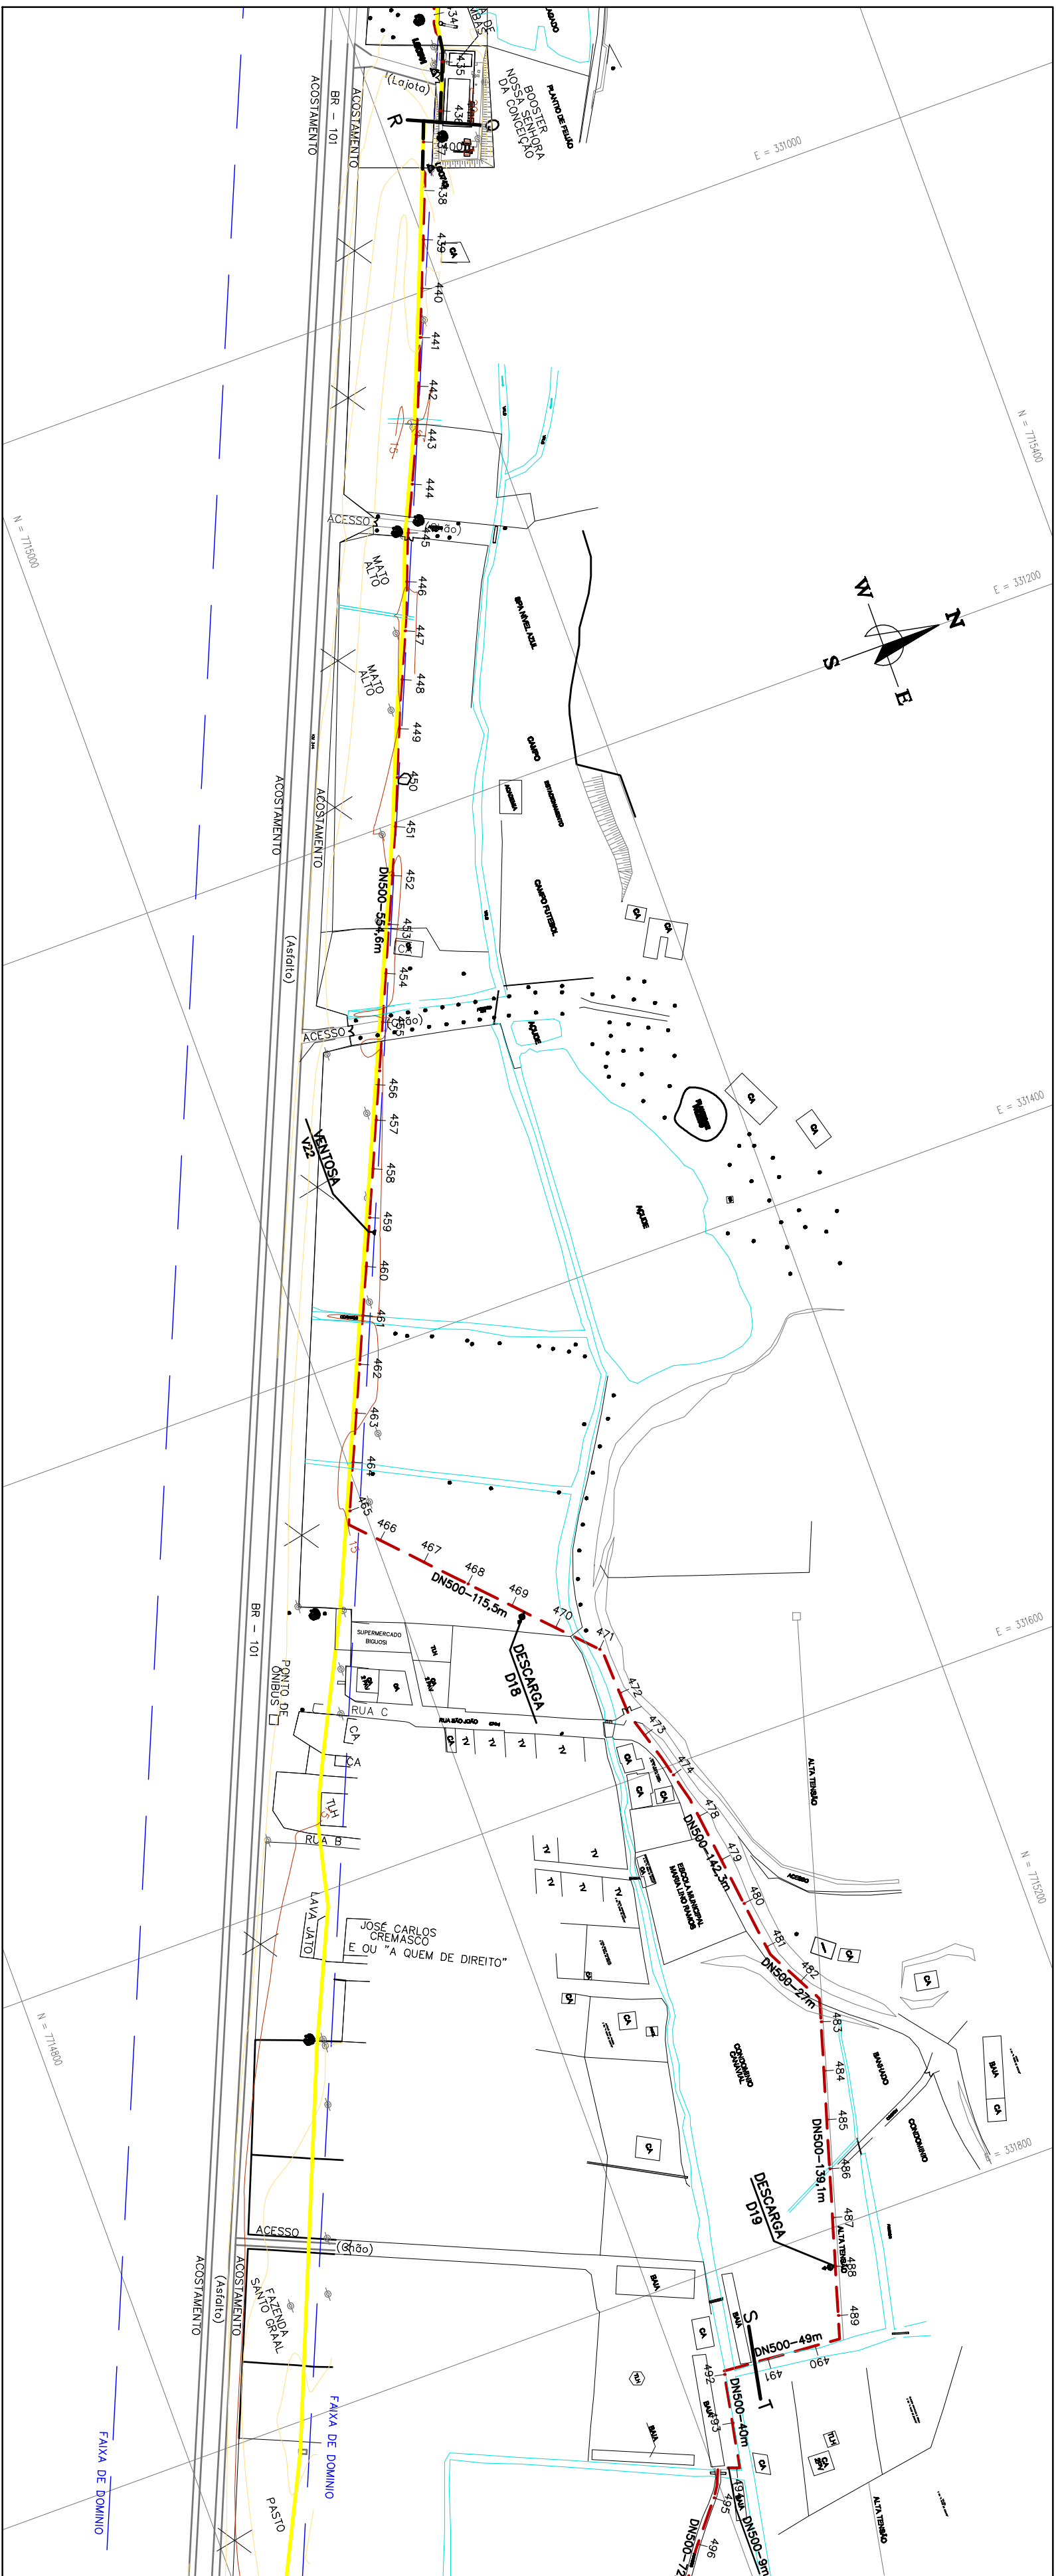


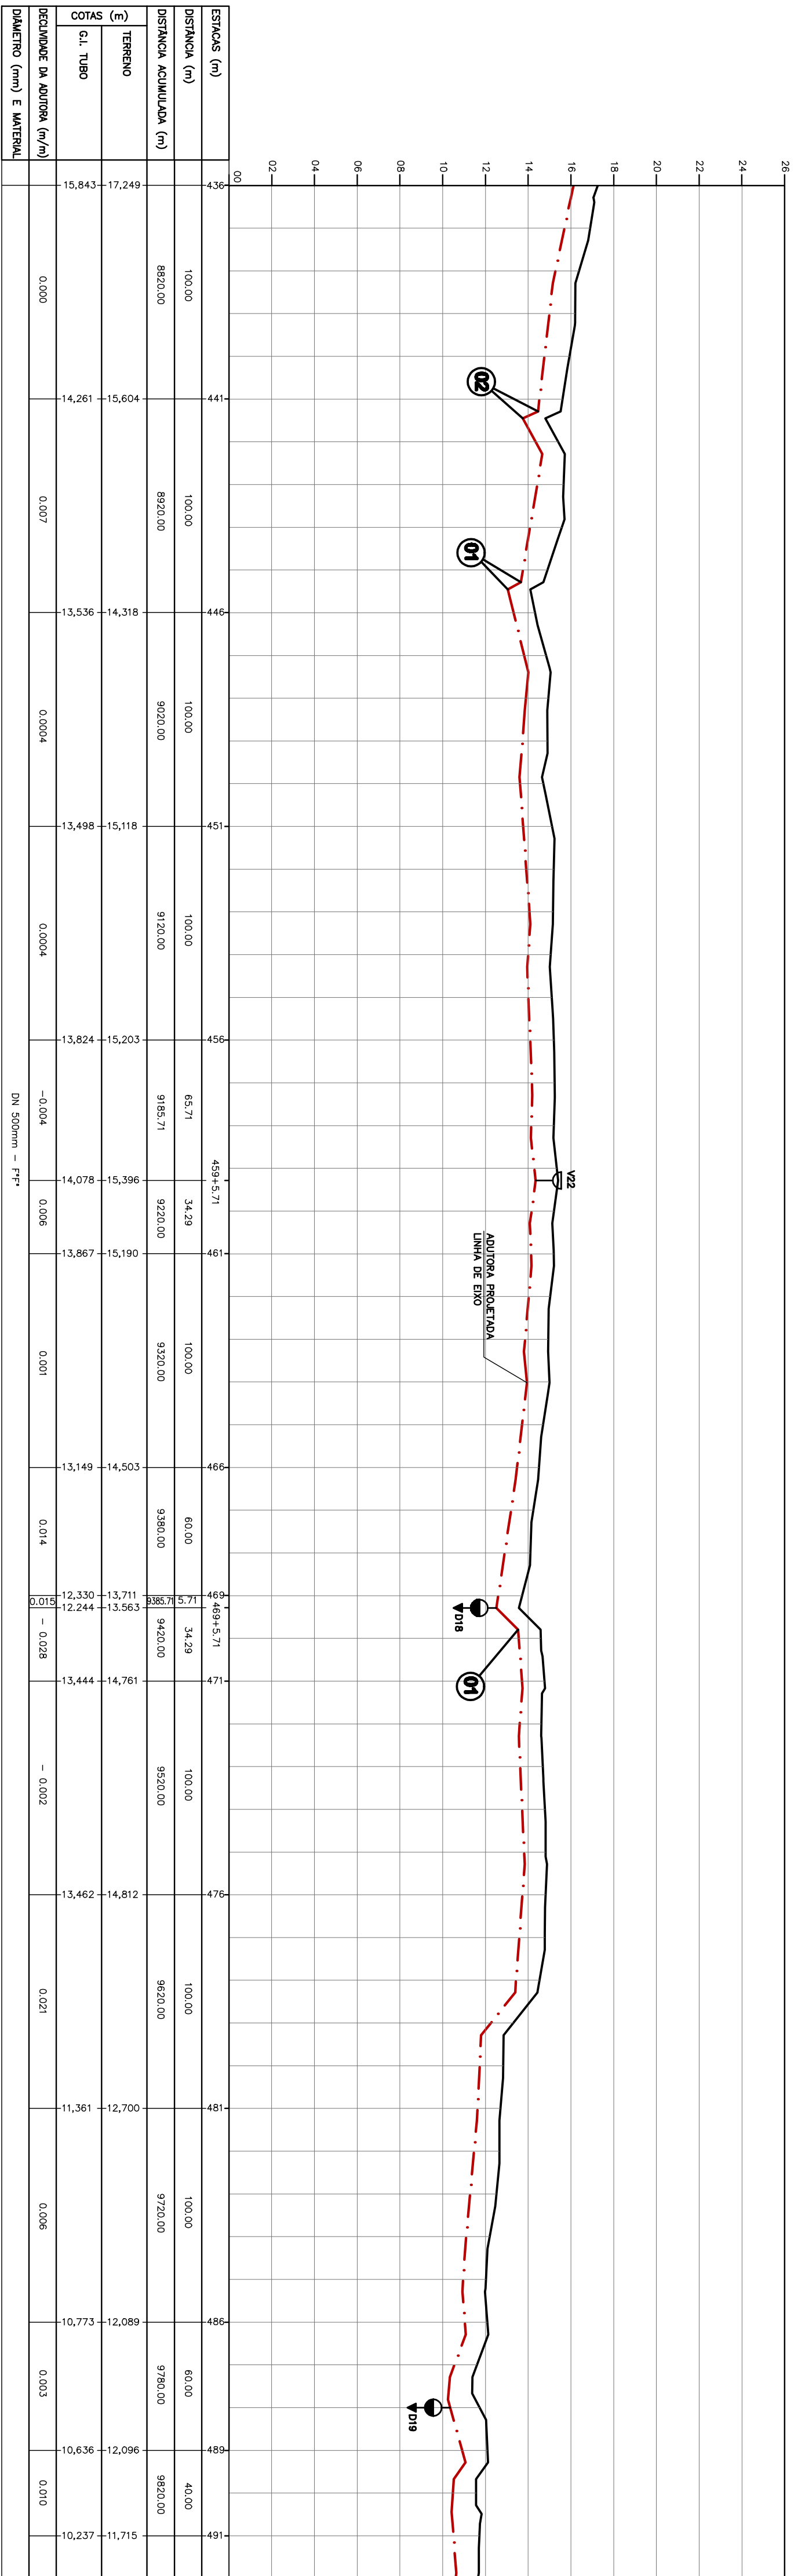

LISTA DE MATERIAL			
ITEM	DESCRIÇÃO	DIAM(mm)	MATERIAL QUANT.
01	CURVA 11*30 COM BOLSAS - PN 10	500	Fpse 68
02	CURVA 22*30 COM BOLSAS - PN 10	500	Fpse 10
03	CURVA 45 COM BOLSAS - PN 10	500	Fpse 01

Nº	TIPO DE CROQUIS	Dist (mm)	ESTRUTURA
V1	ALTO E BARRAMENTO	50	10,10x16,7
V2	TABULEIRO DE FUNDIÇÃO	100	8,31x18,5
V3	ALTO E BARRAMENTO	50	10,10x16,7
V4	ALTO E BARRAMENTO	50	10,10x16,7
V5	ALTO E BARRAMENTO	50	12,62x18,8
V6	ALTO E BARRAMENTO	50	12,62x18,8
V7	ALTO E BARRAMENTO	50	14,24x15,4
V8	ALTO E BARRAMENTO	50	14,24x15,4
V9	ALTO E BARRAMENTO	50	19,1
V10	ALTO E BARRAMENTO	50	19,1
V11	ALTO E BARRAMENTO	100	22,7
V12	TABULEIRO DE FUNDIÇÃO	100	24,4x13,0
V13	TABULEIRO DE FUNDIÇÃO	100	24,4x13,0
V14	TABULEIRO DE FUNDIÇÃO	100	26,94x13,86
V15	TABULEIRO DE FUNDIÇÃO	100	26,94x13,86
V16	TABULEIRO DE FUNDIÇÃO	100	38,17x20
V17	TABULEIRO DE FUNDIÇÃO	100	38,17x20
V18	TABULEIRO DE FUNDIÇÃO	100	42,50x13,0
V19	TABULEIRO DE FUNDIÇÃO	100	42,50x13,0
V20	ALTO E BARRAMENTO	50	42,50x13,0
V21	ALTO E BARRAMENTO	50	42,50x13,0
V22	TABULEIRO DE FUNDIÇÃO	100	50,97x15,6
V23	TABULEIRO DE FUNDIÇÃO	100	50,97x15,6

RELACÃO DE DESCARGAS	
Nº	DN (mm) ESTACA
D1	100
D2	100
D3	100
D4	100
D5	100
D6	100
D7	100
D8	100
D9	100
D10	100
D11	100
D12	100
D13	100
D14	100
D15	100
D16	100
D17	100
D18	100
D19	100
D20	100
D21	100