

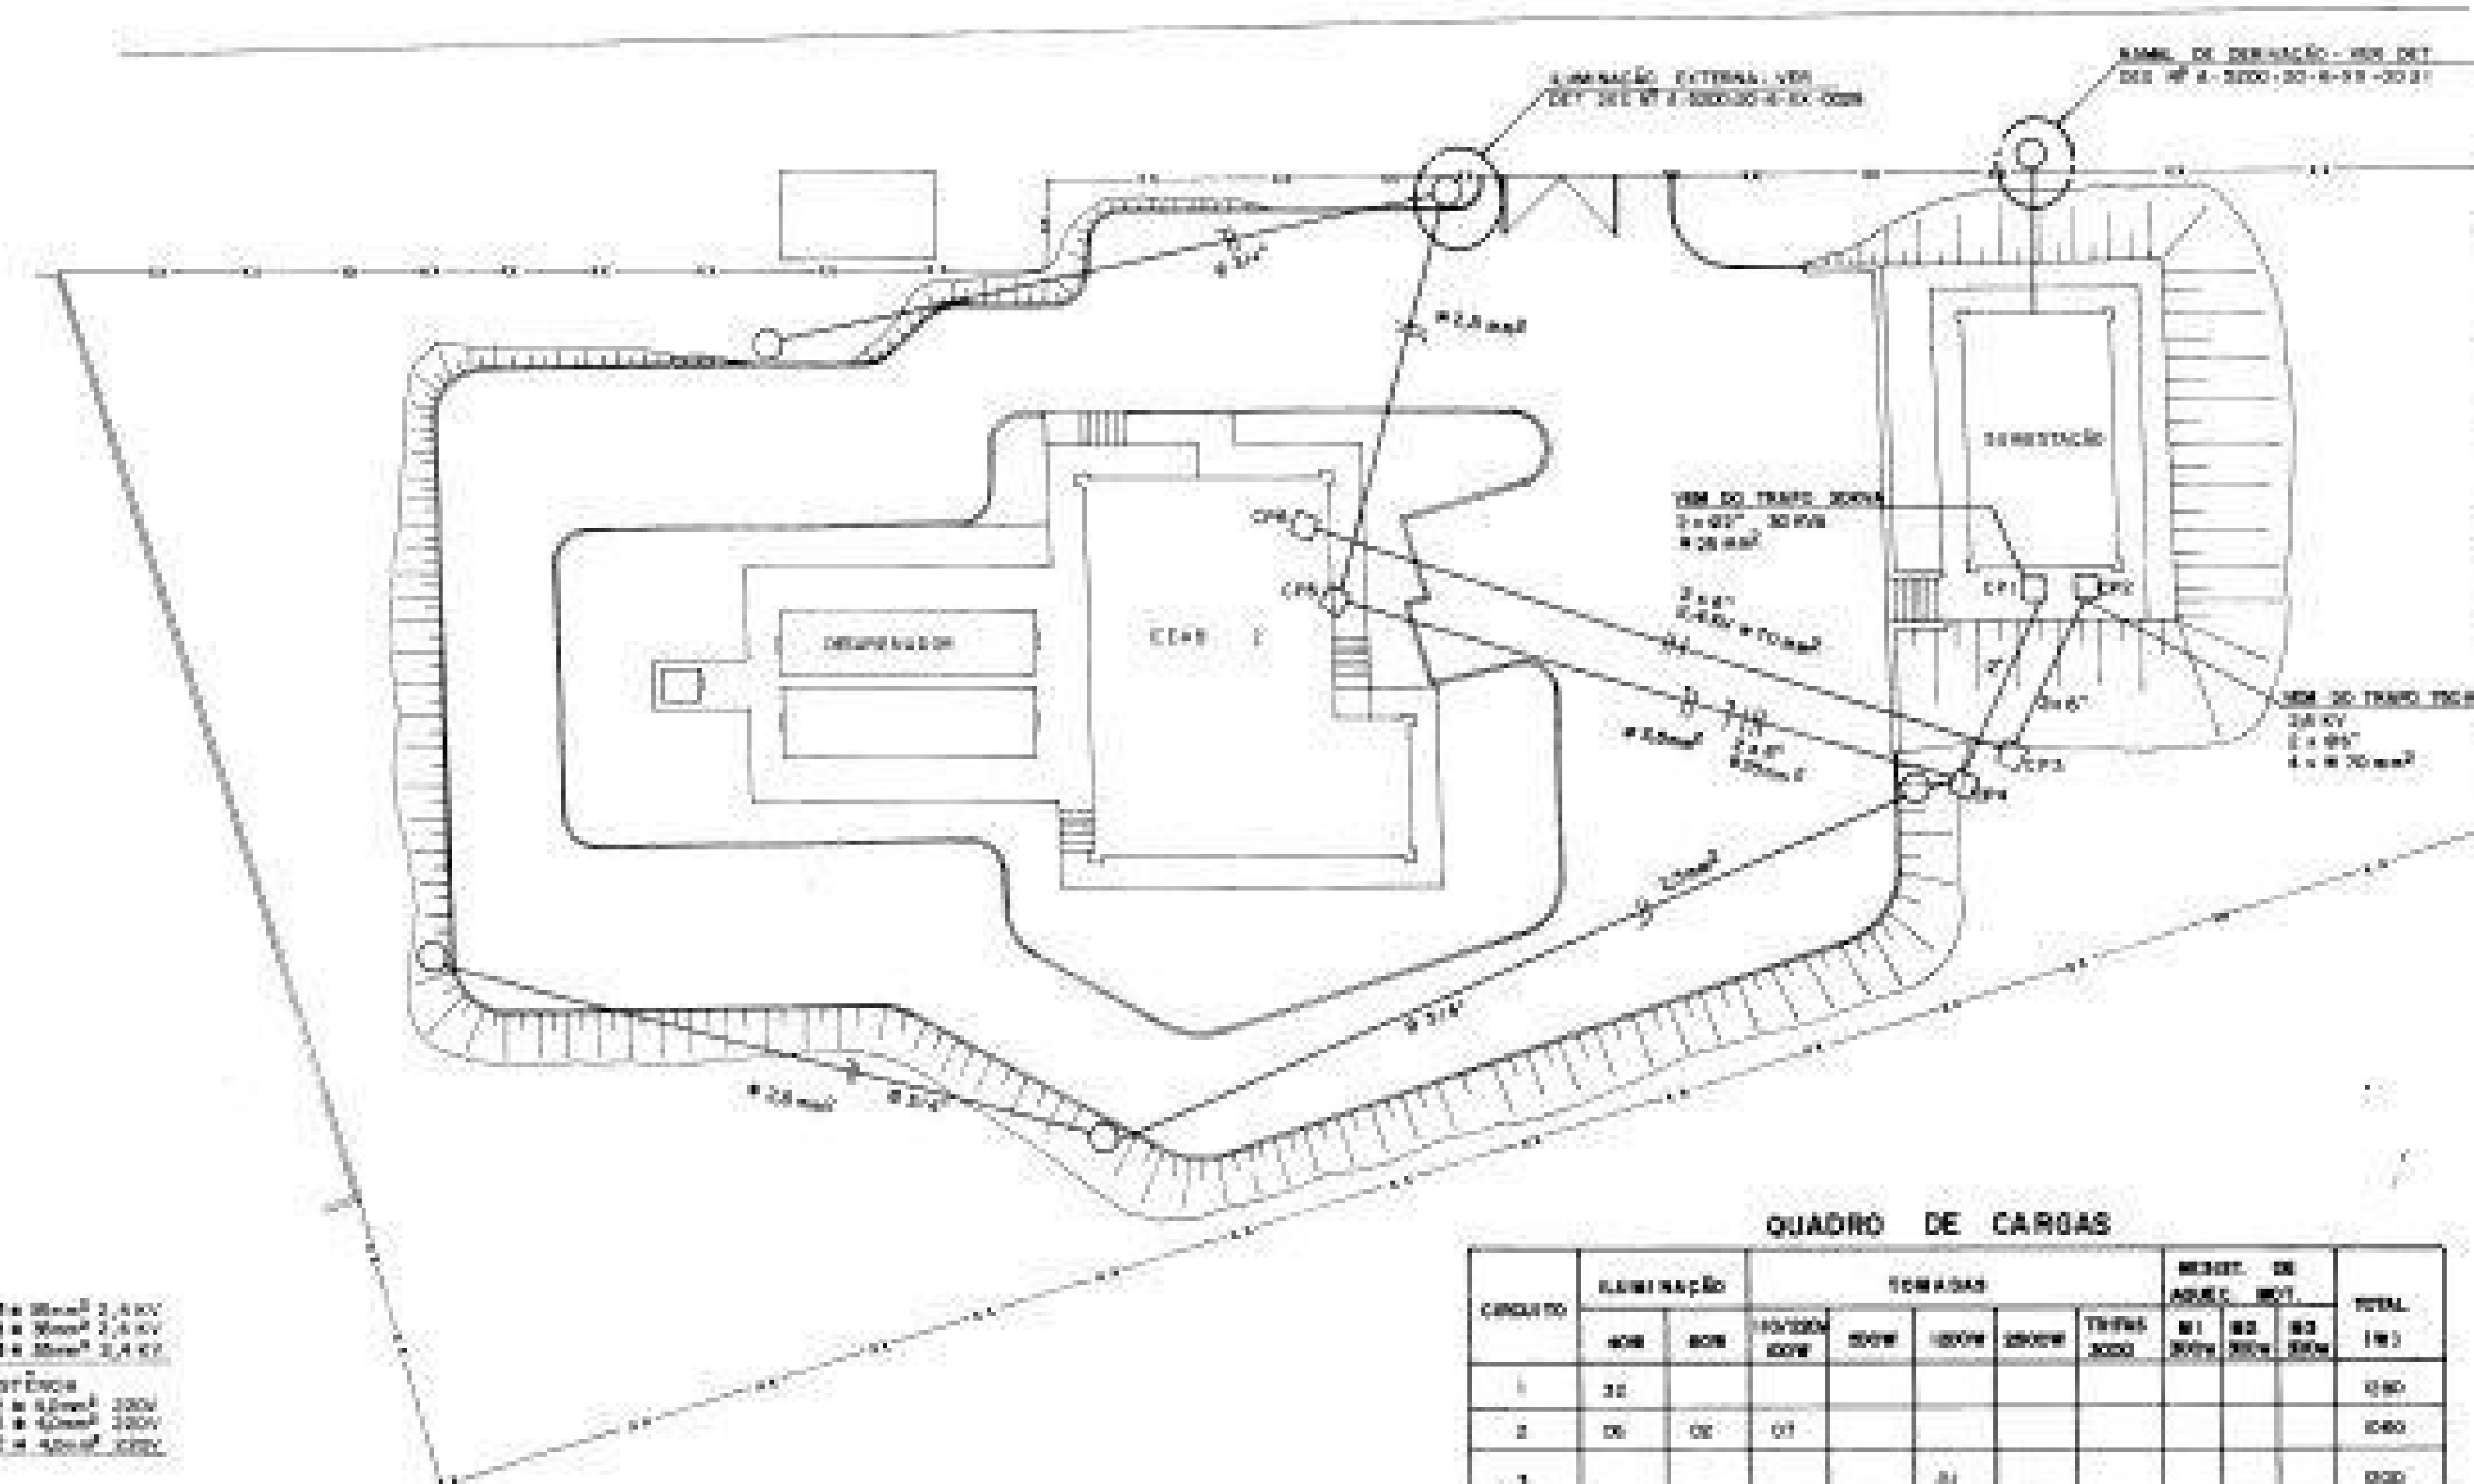
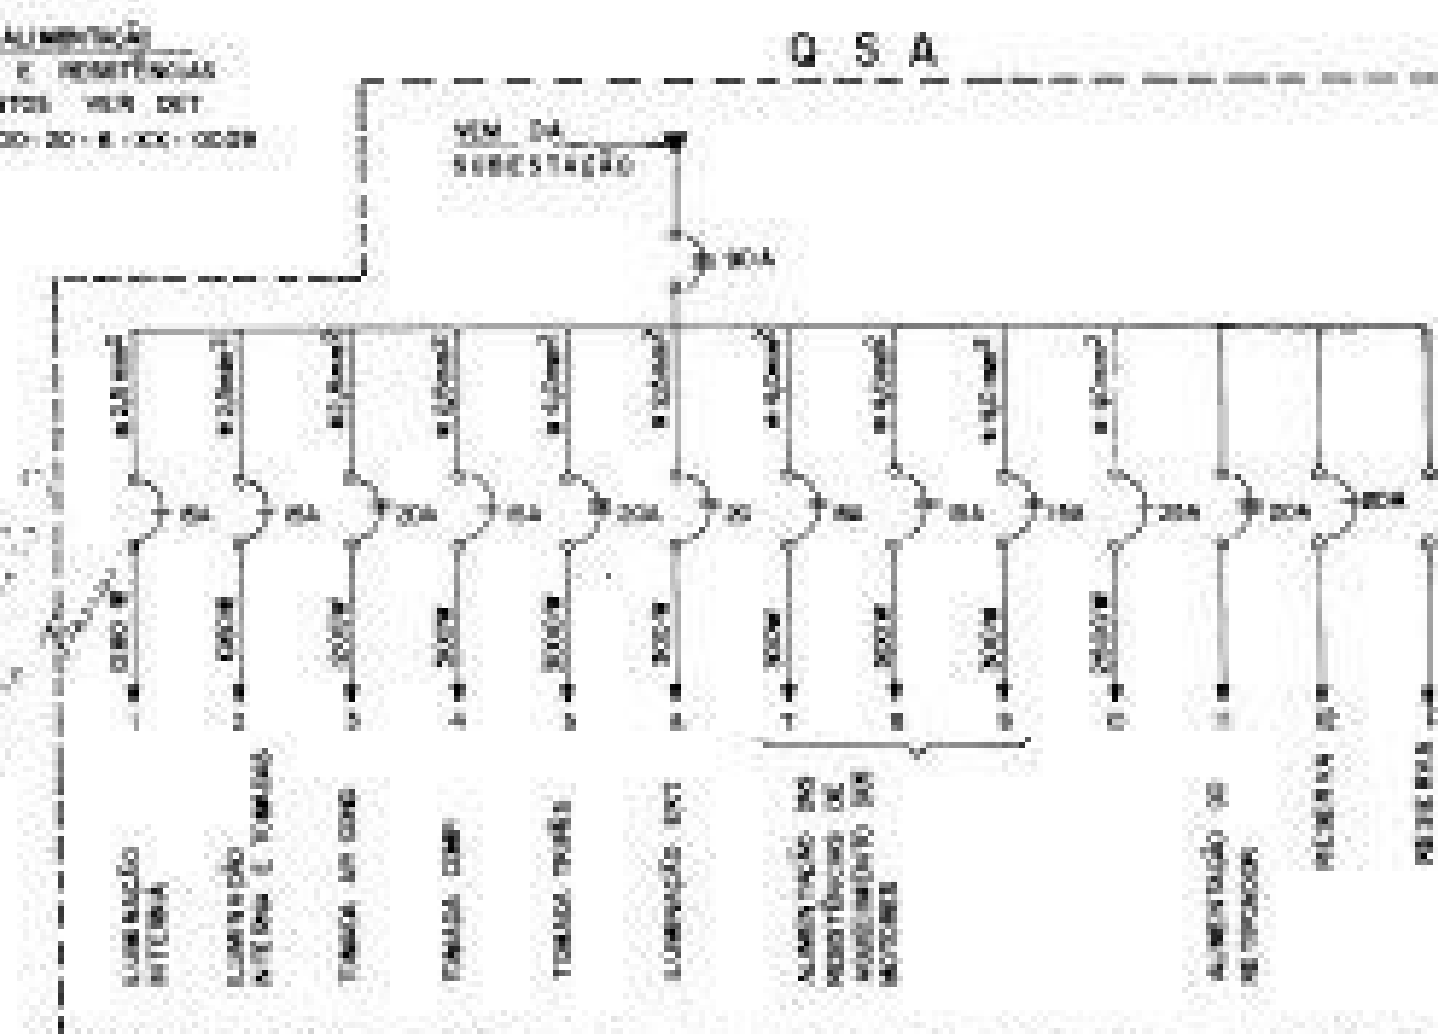
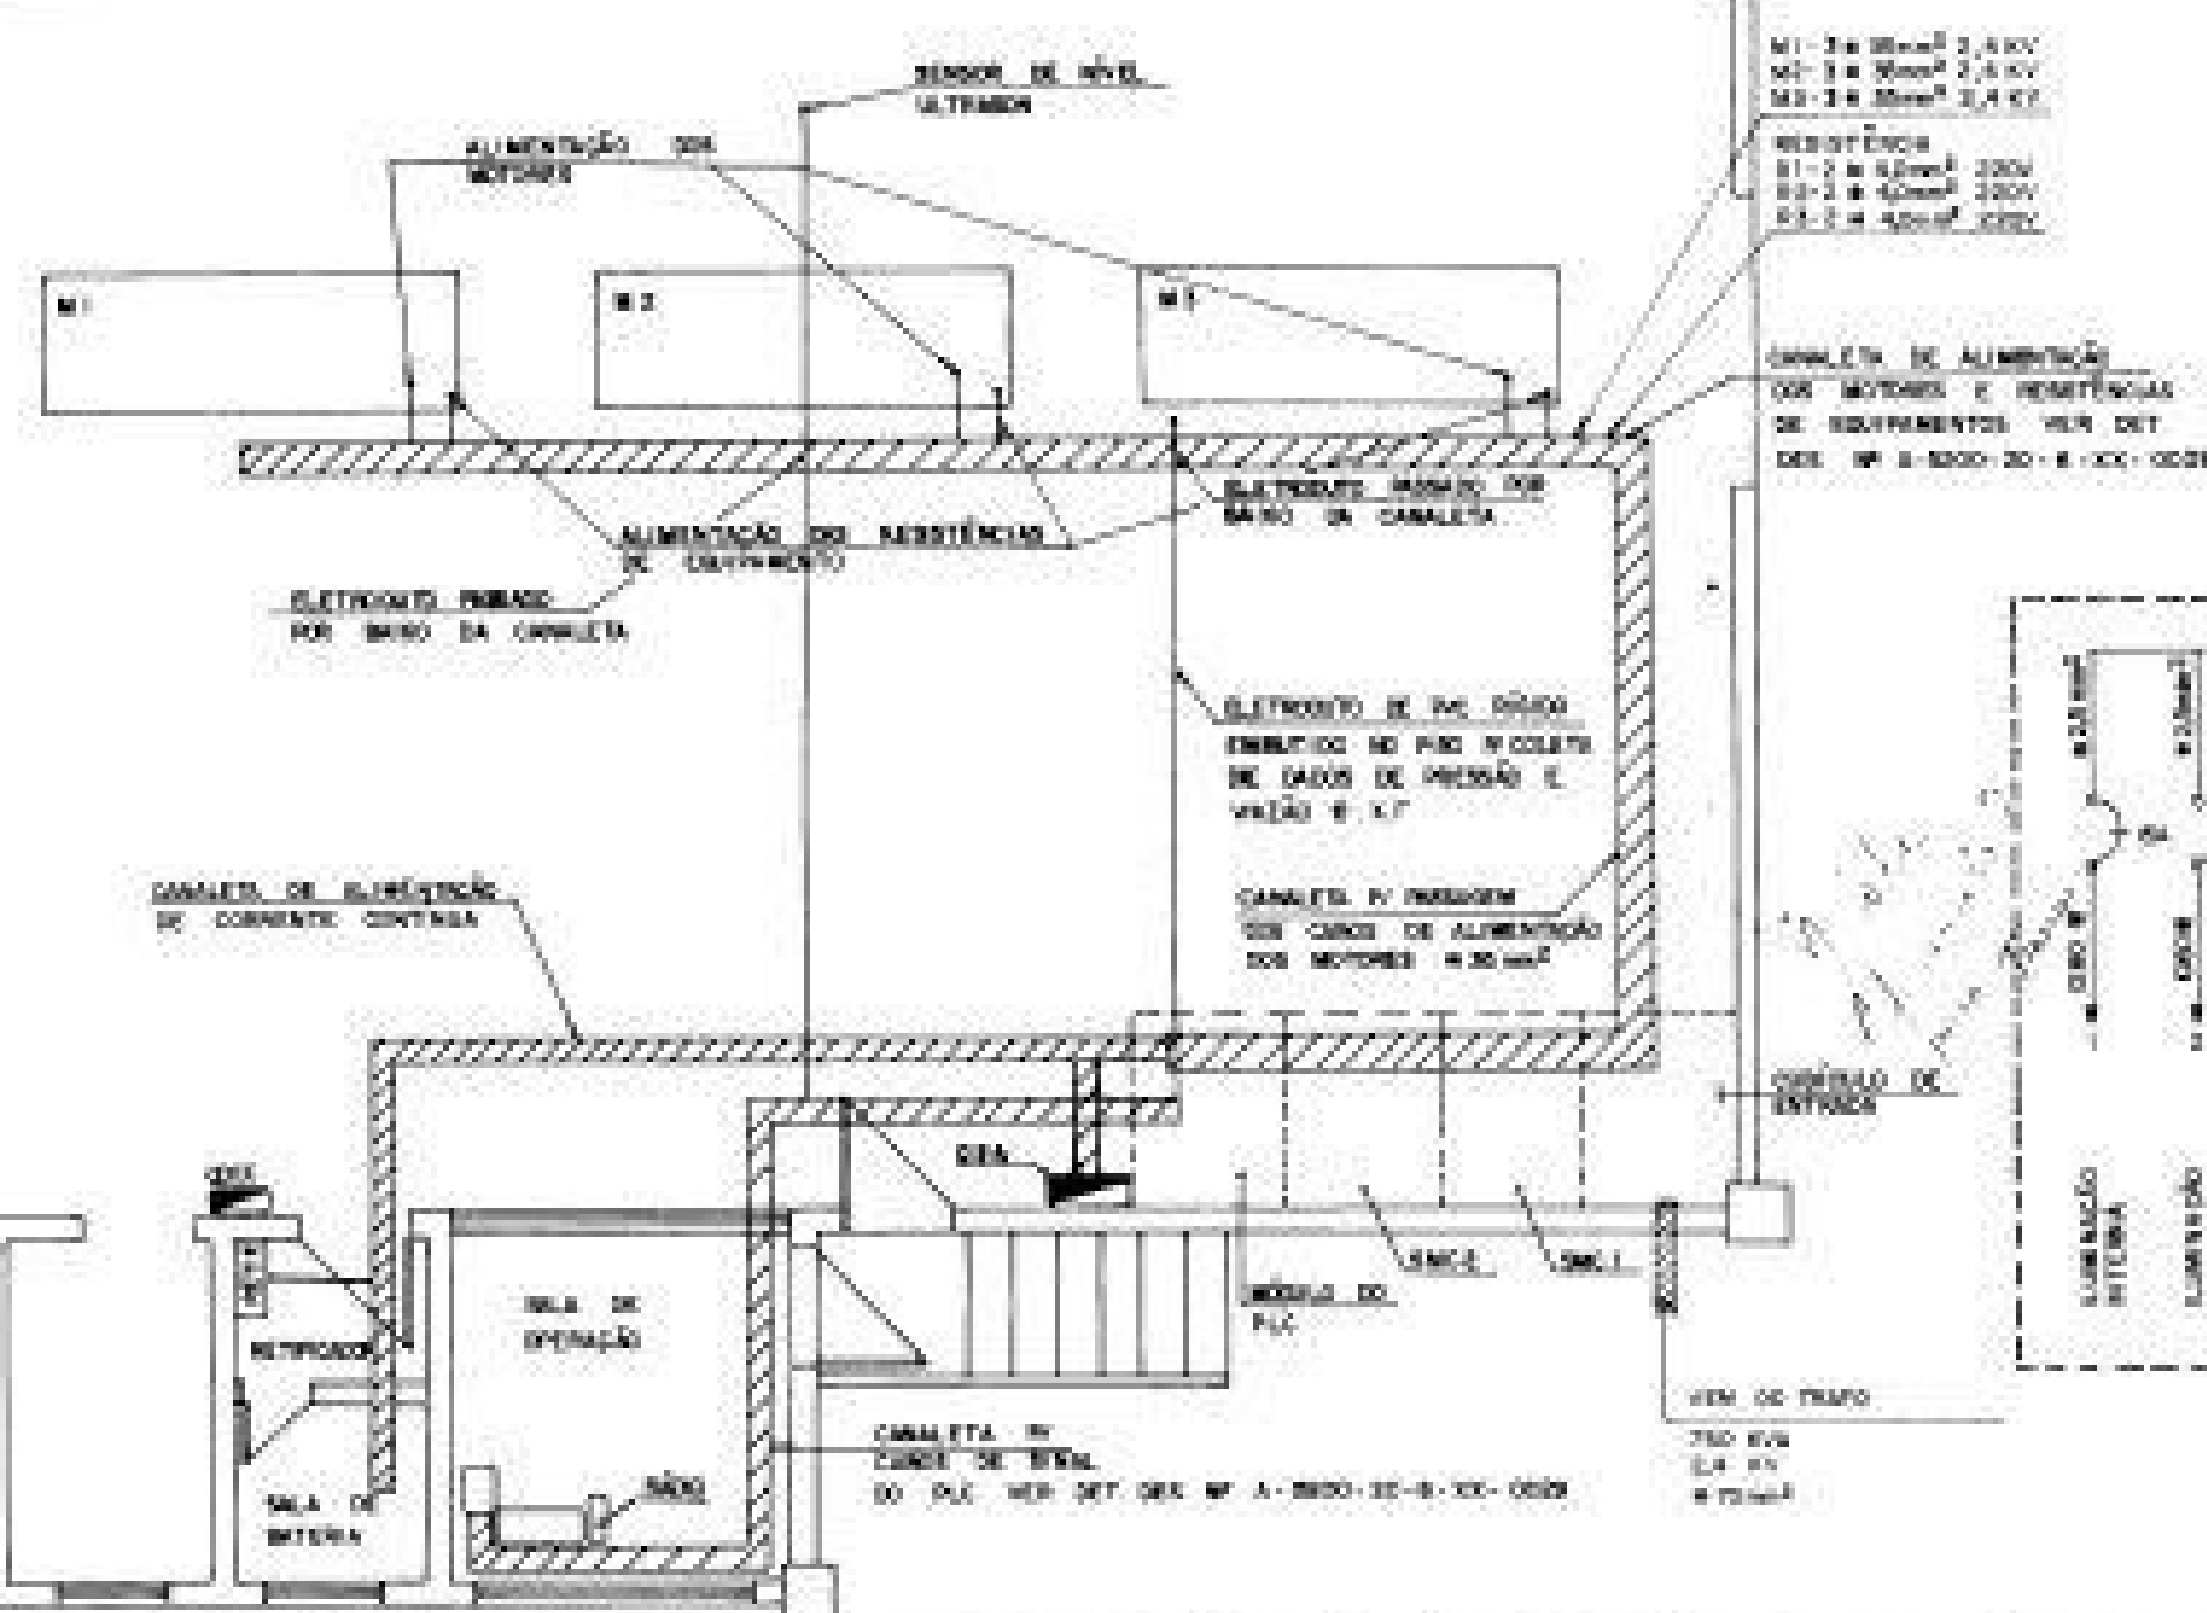
[illegible]

DIAGRAMA UNIFILAR

-  TOMADA 10/15/20V 100W
 TOMADA 120V 100W
 TOMADA 240V 100W
 INTERRUPTOR
 LÂMPADA 60W
 QUADRO DE DISTRIBUIÇÃO 120V 100A
 LÂMPADA INCANDESCENTE 60W
 LÂMPADAS FLUORESCENTES 40W
 LÂMPADA À PENA DE EXPLORAÇÃO

[illegible]