

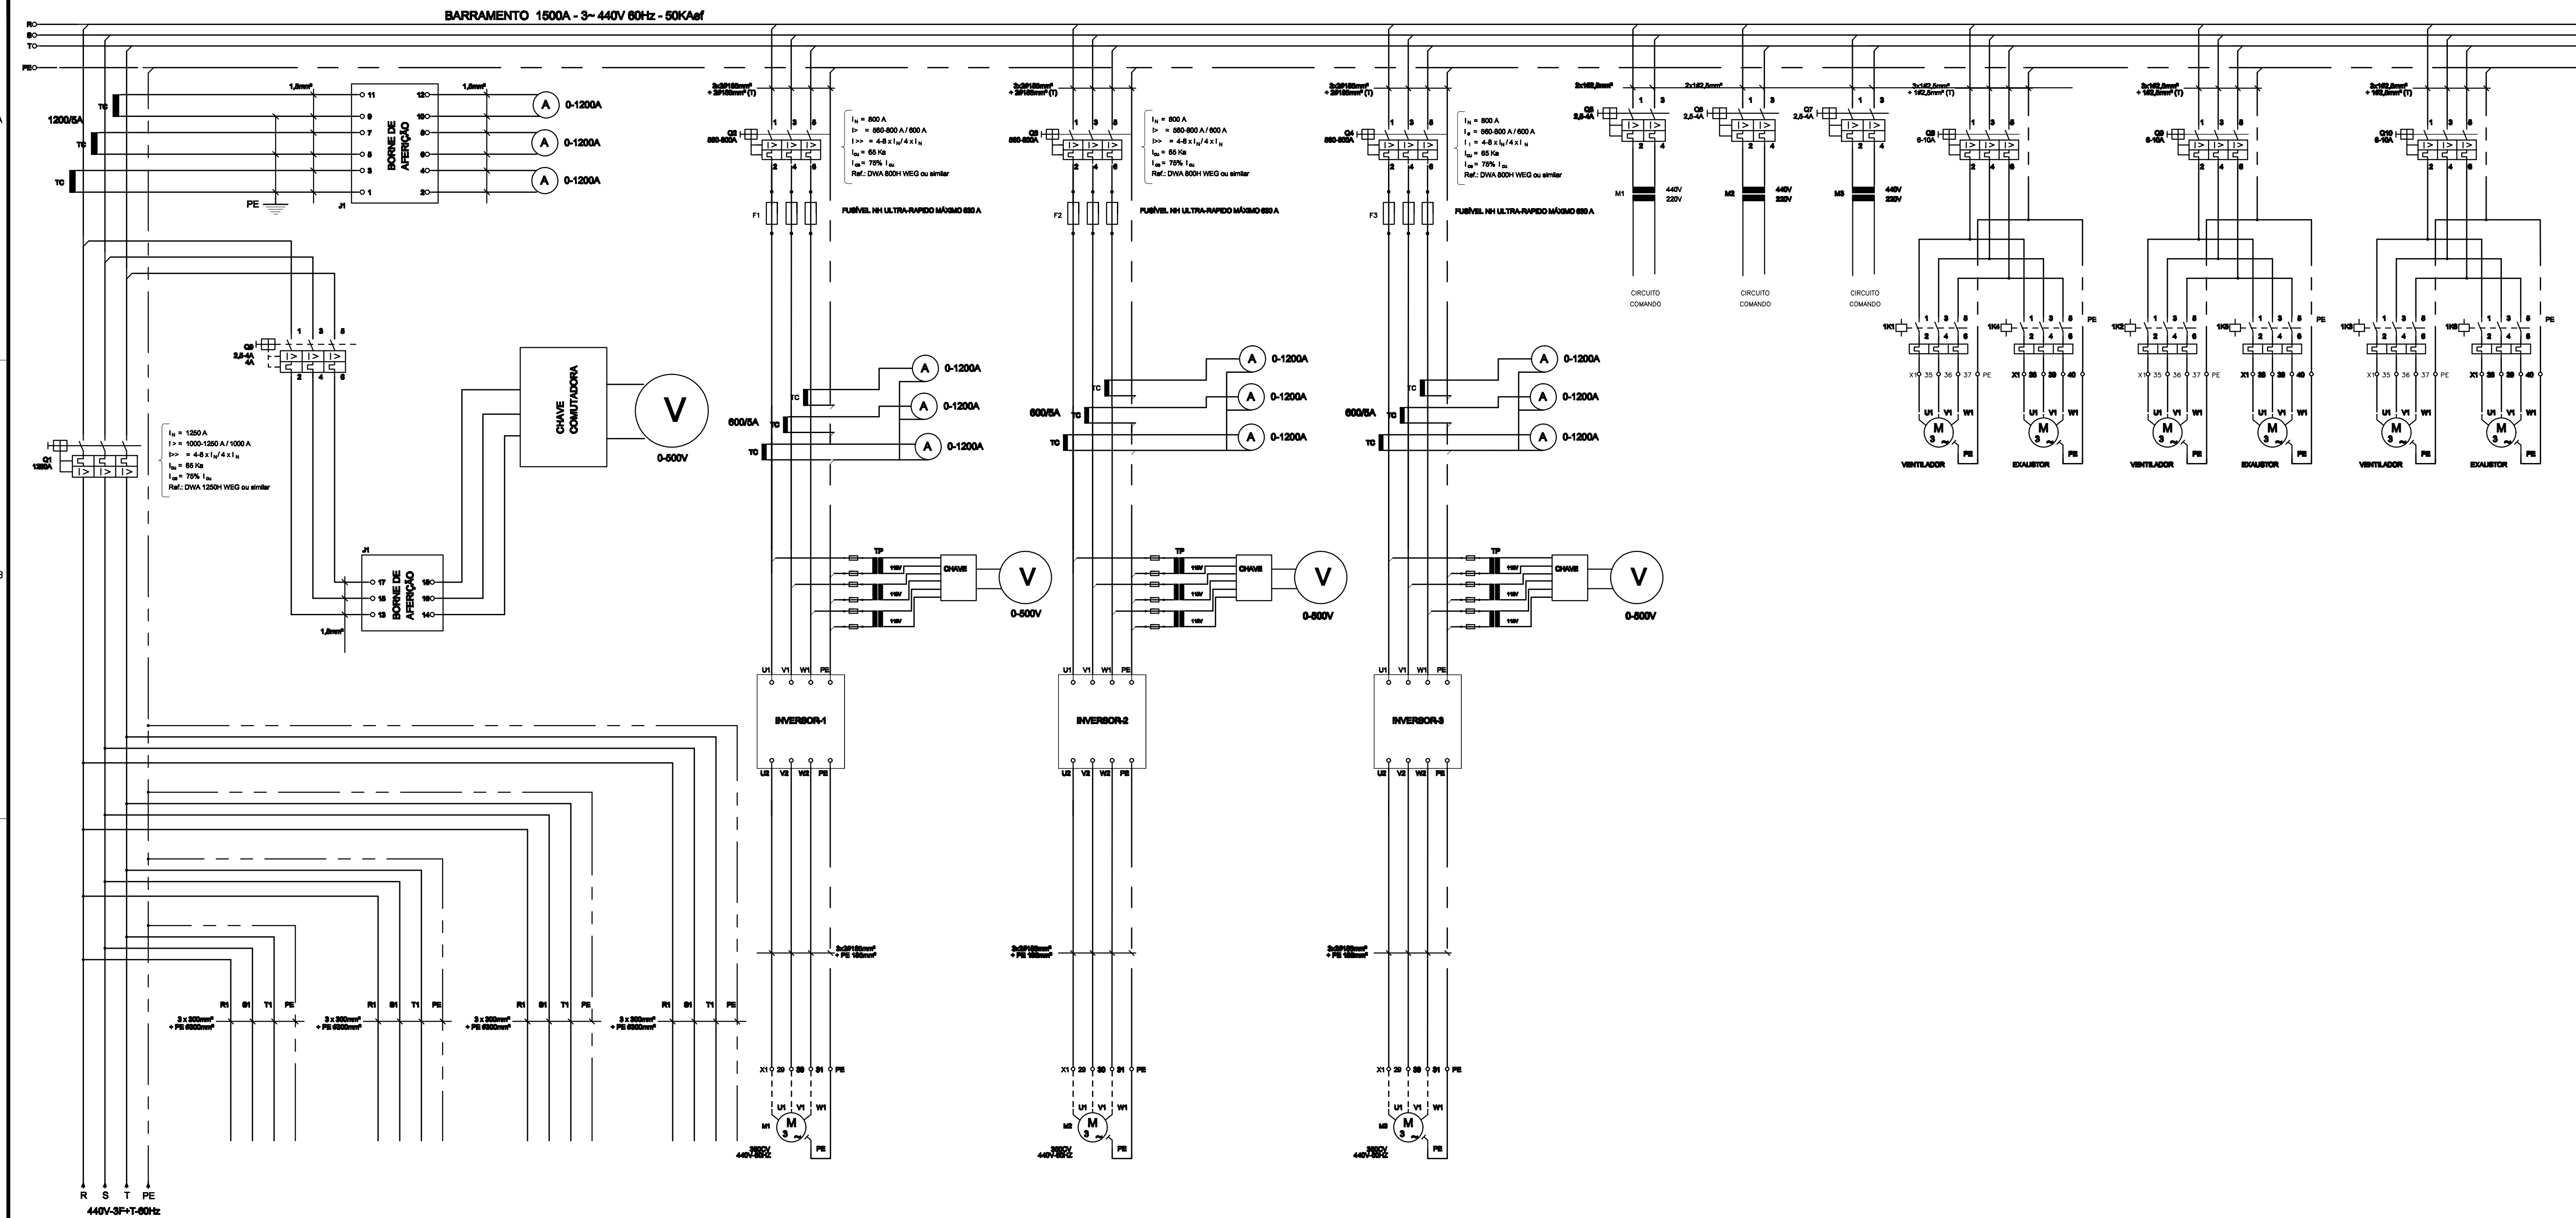


DIAGRAMA MULTIFILAR-CUBICULOS

NÚMEROS		TÍTULOS		Nº	LOCAL	DISCRIMINAÇÃO	DES.	DIV.	GER.	DATA
PRINCIPAIS DESENHOS DE REFERÊNCIA				REVISÃO						

CANCELA E SUBSTITUI O DESENHO NÚMERO:		CENTRO DE DOCUMENTAÇÃO		EMITENTE:	
RECEBIDO: / /		Nº DOC.: ASS.: /		PROJETADO: COORDENADOR:	
APROVAÇÃO CESAN:		ASS.: MATR.: /		CREA: REGIÃO: CREA: REGIÃO:	
UNID.: DATA: / /		DESENHO: Nº DES. PROJETISTA:		DATA: / /	
ESTA APROVAÇÃO NÃO ISENTA A CONTRATADA DE SUAS RESPONSABILIDADES LEGAIS.		RESPONSÁVEL TÉCNICO:		GERÊNCIA:	
		CREA: REGIÃO: ART Nº: DATA:		LUCIANO AUREMMA	

EMIÇÃO CESAN		DATAS	
PROJETADO: ADOLPHO BALTARZAR BONELLA		JULHO/10	
CREA: 11386-D/ES			
DESENHADO: ALINE GON RAMOS AMORIM		JULHO/10	
VERIFICADO: COORDENADOR: LUIZ CARLOS ALVES PINTO		JULHO/10	
DIVISÃO: LUIZ CARLOS ALVES PINTO		JULHO/10	
GERÊNCIA: LUCIANO AUREMMA		JULHO/10	

MUNICÍPIO: GUARAPARI		DISTRITO: SEDE		BAIRRO:	
NOME DO EMPREENDIMENTO: AMPLIAÇÃO DO SISTEMA DE ABASTECIMENTO DE ÁGUA					
TÍTULO: PROJETO ELÉTRICO - E.E.A.B. 2					
DIAGRAMA MULTIFILAR CCM					
ESCALA: INDICADA	FOLHA: 04 / 14	Nº CESAN: B-052-000-30-6-XX-0010	REV: 0		