



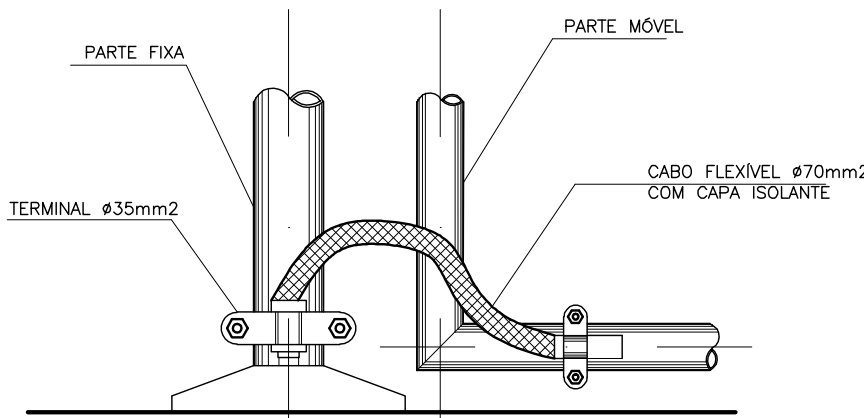


DETALHE H-1
ATERRAMENTO DE PARTES MÓVEIS
(PORTÕES/GRADES)
SEM ESCALA

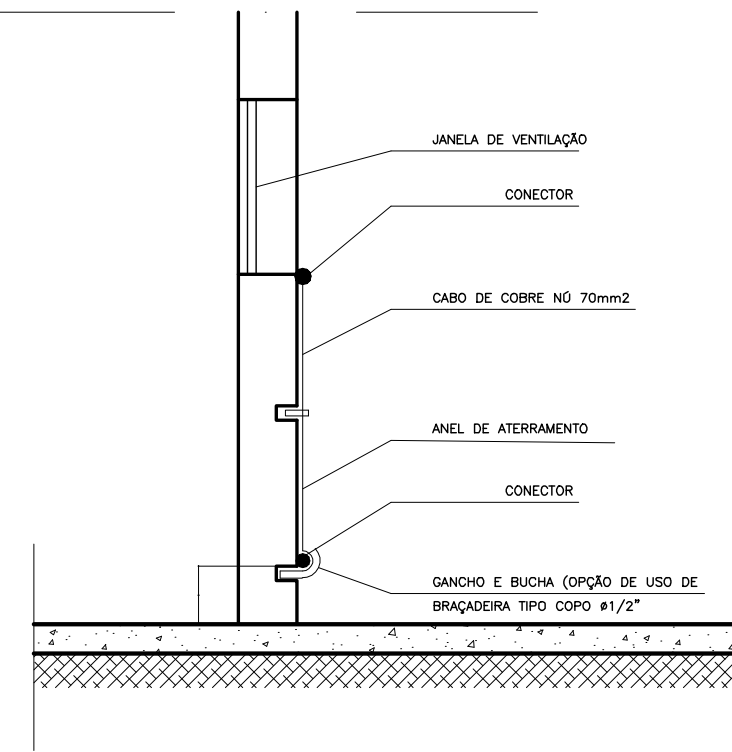


DETALHE H-2
FIXAÇÃO DO ANEL DE ATERRAMENTO
NA ALVENARIA/CONCRETO
SEM ESCALA
DIMENSÕES EM cm.

NOTAS:


- 01 - O ANEL DE ATERRAMENTO SERÁ FIXADO A 0,30m DO SOLO COM BUCHA #10 E PARAFUSO GALVANIZADO TIPO GANCHO AO REDOR DE TODA A SUBESTAÇÃO.
- 02 - AS INTERLIGAÇÕES SERÃO FEITAS COM CONECTORES APROPRIADOS.
- 03 - O ATERRAMENTO DAS JANELAS DE VENTILAÇÃO, DAS GRADES, DE PROTEÇÃO, DOS EQUIPAMENTOS, ETC.....SERÃO INDIVIDUALIZADOS.
- 04 - O FUNDO DAS CAIXAS DA MALHA DE TERRA, DEVERÁ CONTER MATERIAL Q PERMITA UMA BOA DRENAGEM. VER DETALHE H-4 NESTA PRANCHA.
- 05 - SUBESTAÇÃO EXISTENTE

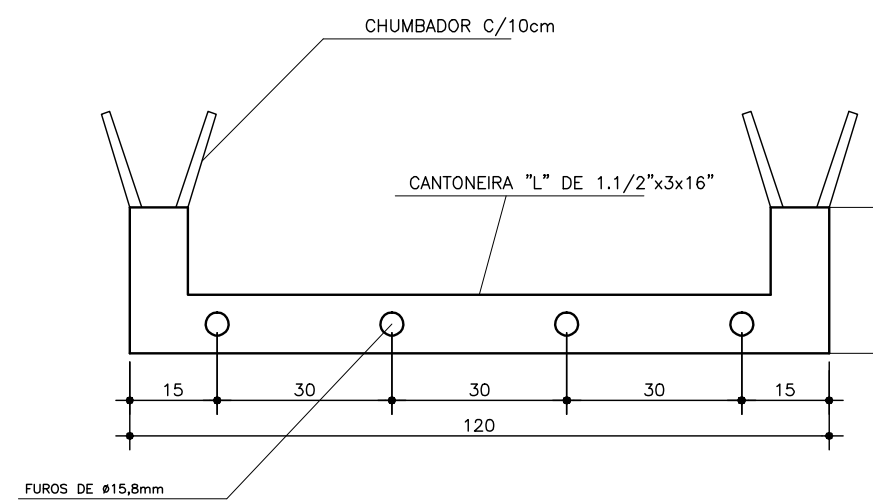

DETALHE H-3
SUPORTE DAS MUFLAS
ESCALA 1:10
DIMENSÕES EM cm.

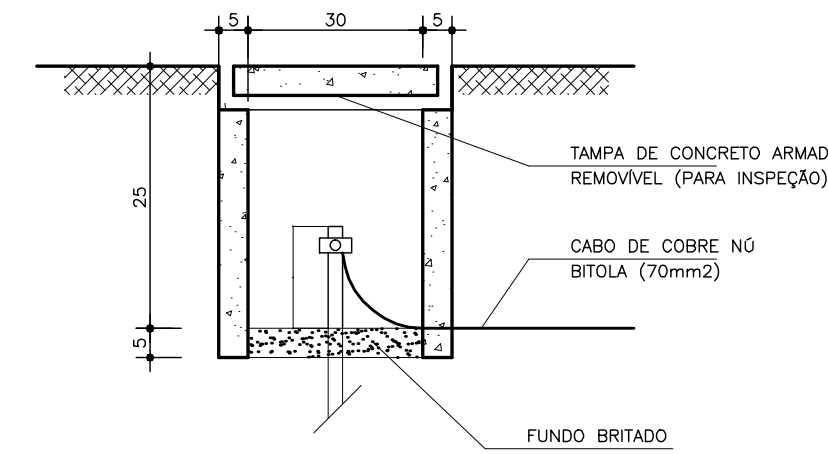


CORTE TÍPICO

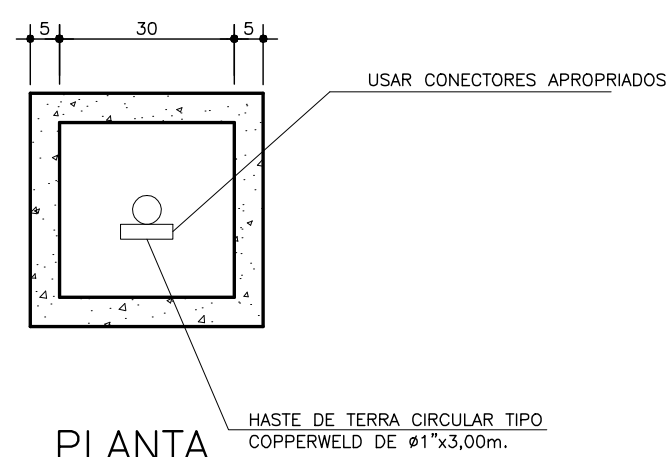


PLANTA


DETALHE H-4
CAIXA DE ATERRAMENTO
SEM ESCALA
DIMENSÕES EM cm.

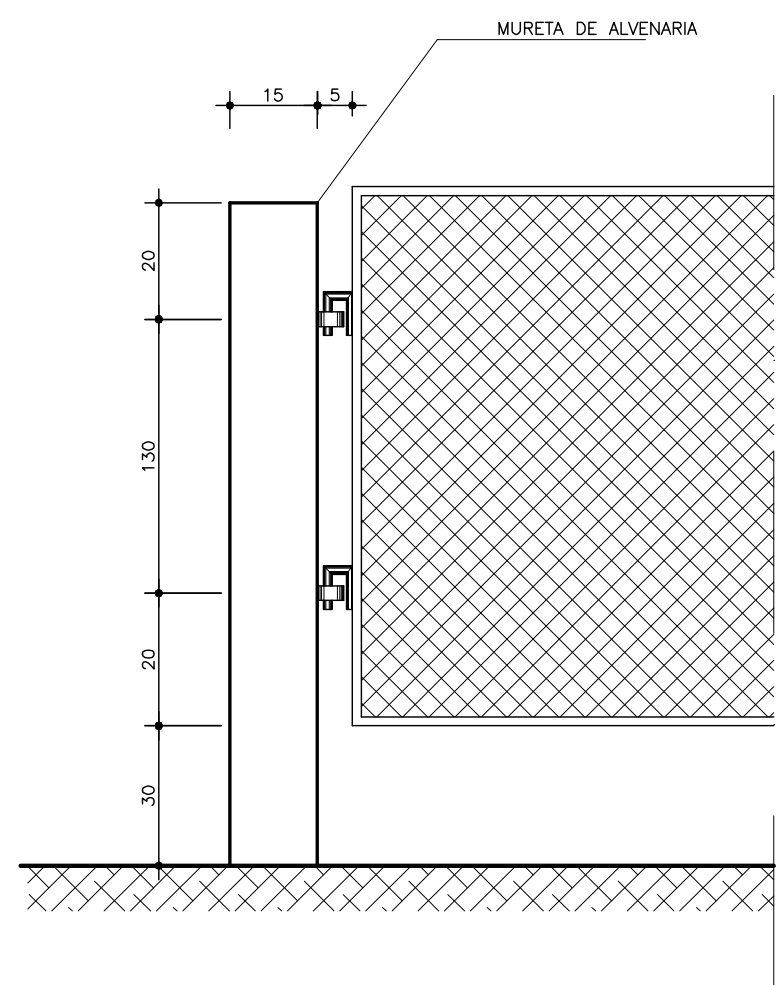


DETALHE H-5
FIXAÇÃO DAS GRADES (CUBÍCULOS)
SEM ESCALA
DIMENSÕES EM cm.

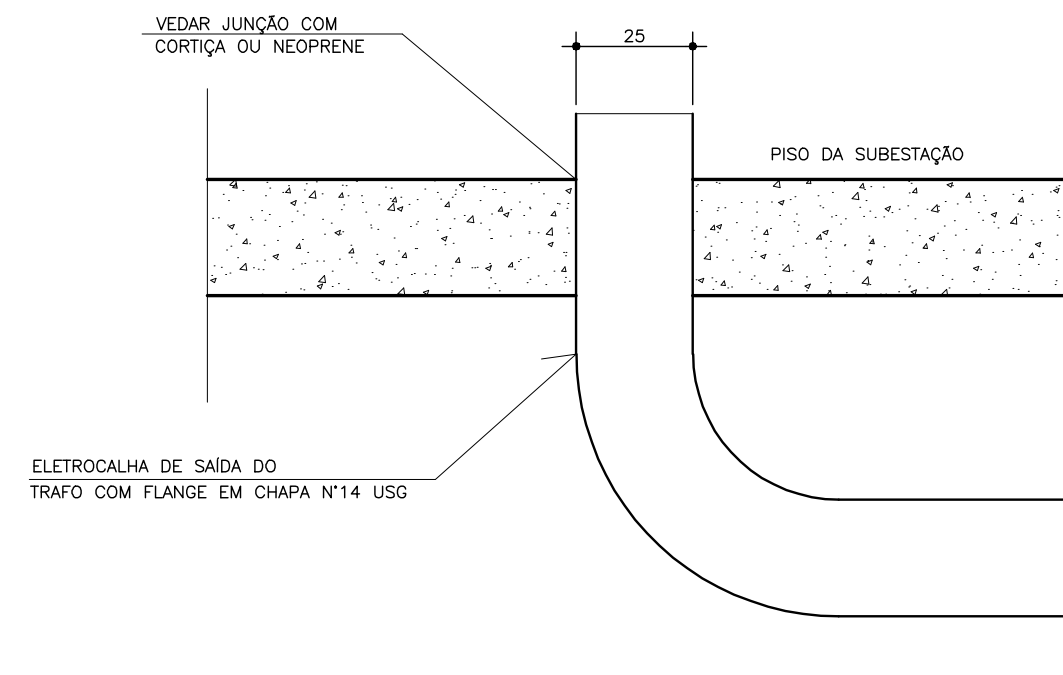


DETALHE H-7
ELETROCALHA DOS TRAFOS
SEM ESCALA
DIMENSÕES EM cm

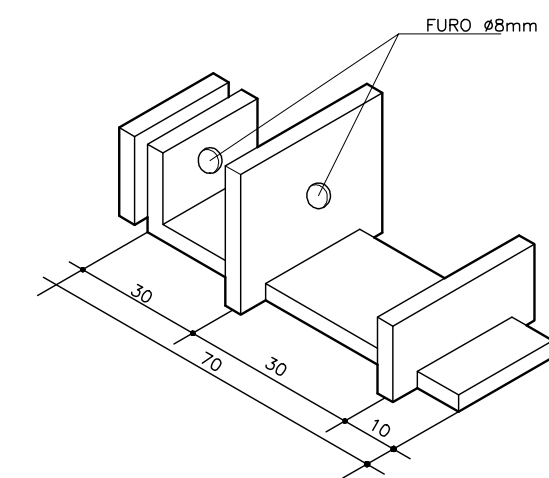


DETALHE H-9
TRANCA P/LACRE
SEM ESCALA

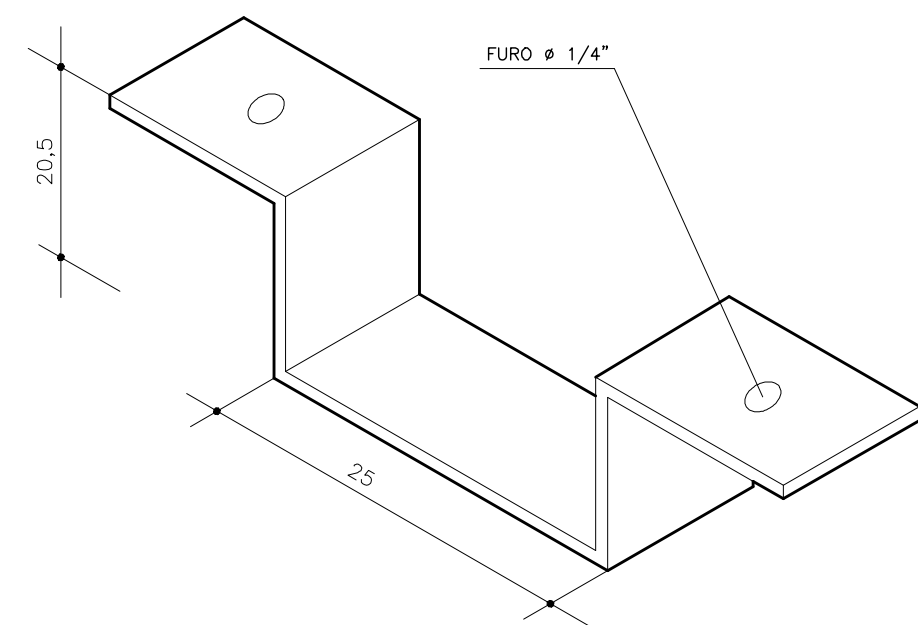



DETALHE H-6
FIXAÇÃO DA ELETROCALHA
SEM ESCALA
DIMENSÕES EM cm

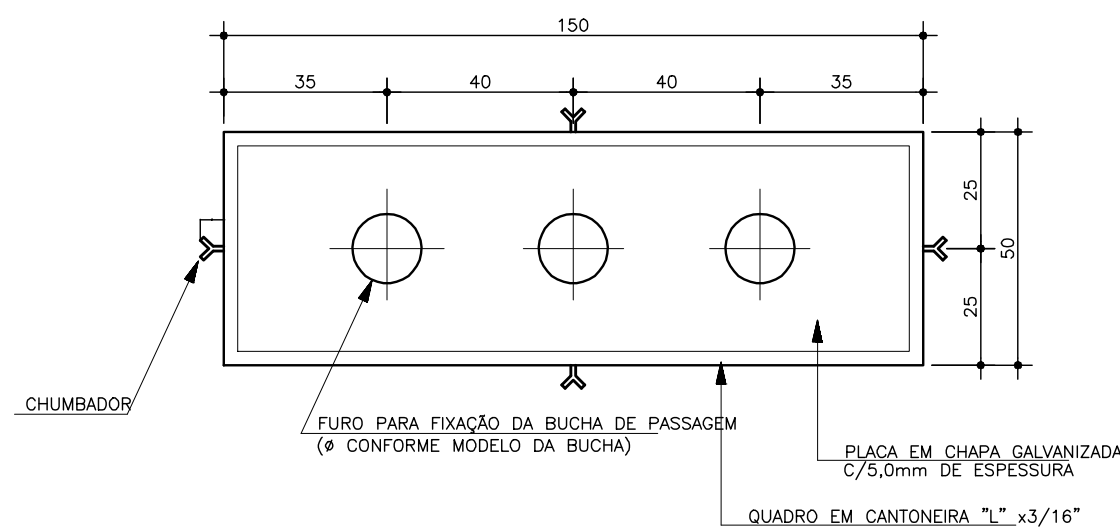

DETALHE H-8
PLACA PARA BUCHA DE PASSAGEM
SEM ESCALA
DIMENSÕES EM cm

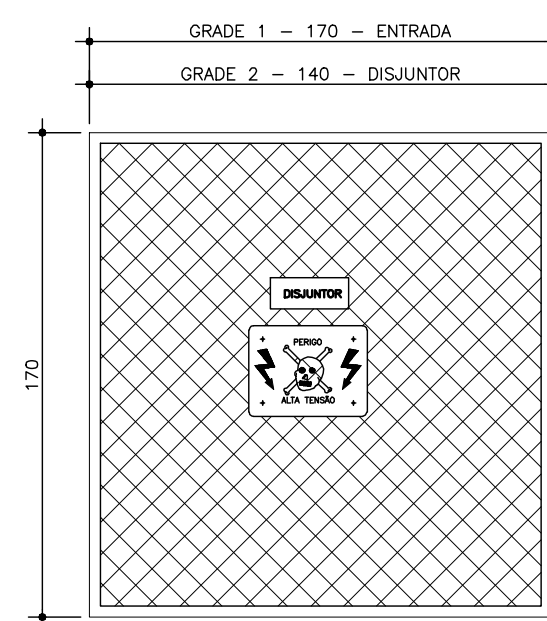

DETALHE H-10
GRADES E PORTA
SEM ESCALA
DIMENSÕES EM cm

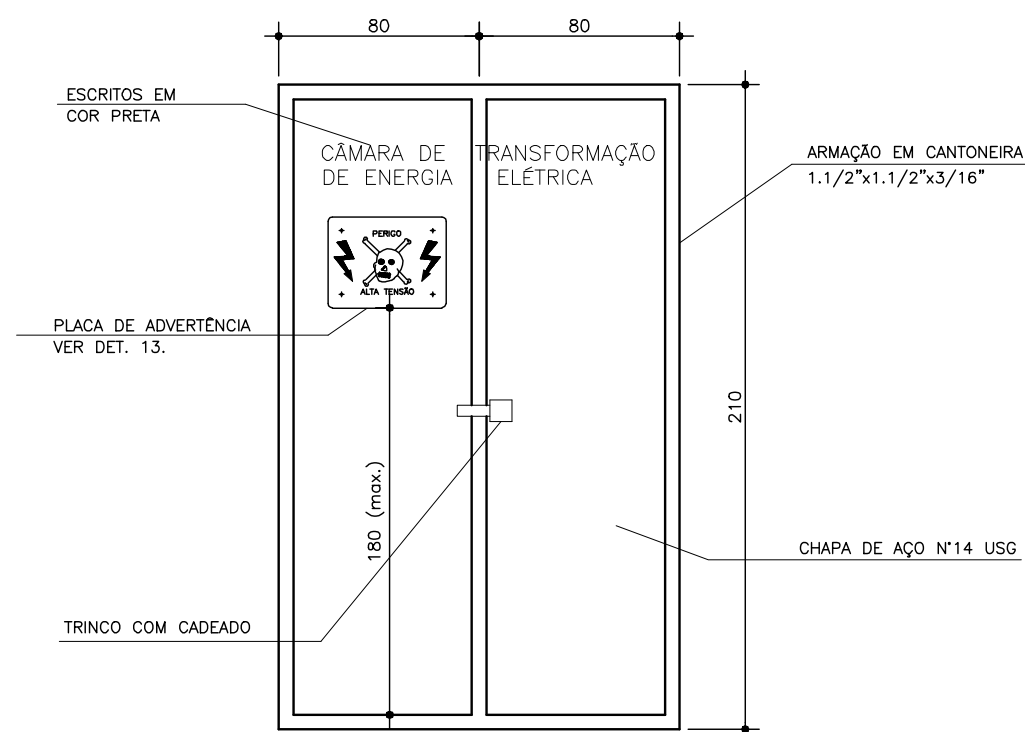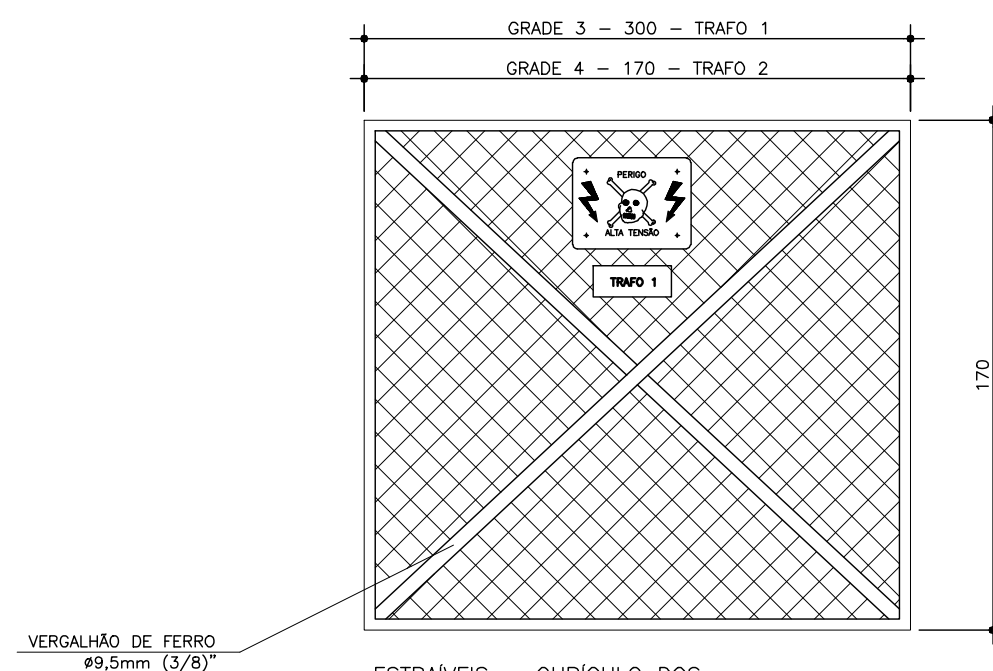

NOTAS/GRADES

- 01 - GRADES EM TELA DE ARAME GALVANIZADO #12 BWG, MALHA MÁXIMA (3x3)cm, COM PERÍMETRO EM CANTONEIRA GALVANIZADA TIPO "L" DE 1.1/2"x1.1/2"x3/16".
- 02 - DEIXAR VÃO DE 5cm ENTRE TELA E PAREDE ACABADA.
- 03 - AS GRADES DEVEM SER FORNECIDAS COM CHUMBADORES, CONFORME DETALHES- H10 E H5
- 04 - AS GRADES DEVEM SER PINTADAS A ZARÇÃO (2 DEMÃOS) E DEPOIS APLICAR 2 DEMÃOS DE TINTA METÁLICA ALUMÍNIO.
- 05 - A FURAÇÃO DA GRADE DO DISJUNTOR SERÁ EFETUADA APÓS INSTALAÇÃO DO MESMO.

NÚMEROS	TÍTULOS	Nº	LOCAL	DISCRIMINAÇÃO	DES.	DIV.	GER.	DATA
PRINCIPAIS DESENHOS DE REFERÊNCIA				REVISÃO				

CANCELA E SUBSTITUI O DESENHO NÚMERO:	
CANCELADO E SUBSTITUÍDO PELO DESENHO NÚMERO:	

RECEBIDO: __/__/__	
Nº DOC.: _____ ASS.: _____	
APROVAÇÃO CESAN:	
ASS.: _____ MATR.: _____	
UNID.: _____ DATA: __/__/__	
ESTA APROVAÇÃO NÃO ISENTA A CONTRATADA DE SUAS RESPONSABILIDADES LEGAIS.	

EMITENTE:	
PROJETADO:	COORDENADOR:
CREA: _____ REGIÃO: _____	CREA: _____ REGIÃO: _____
DESENHO: _____	Nº DES. PROJETISTA: _____
DATA: __/__/__	
RESPONSÁVEL TÉCNICO:	
CREA: _____ REGIÃO: _____ ART Nº: _____ DATA: _____	

EMIÇÃO CESAN	DATAS
PROJETADO: _____	JULHO/10
CREA: 11386-D/ES	
DESENHADO: _____	JULHO/10
VERIFICADO: _____	JULHO/10
DIVISÃO: _____	JULHO/10
GERÊNCIA: _____	JULHO/10

MUNICÍPIO: GUARAPARI	DISTRITO: SEDE	BAIRRO: _____
NOME DO EMPREENDIMENTO: AMPLIAÇÃO DO SISTEMA DE ABASTECIMENTO DE ÁGUA		
TÍTULO: PROJETO ELÉTRICO - E.E.A.B. 2 DETALHES (H1 A H10)		
ESCALA: INDICADA	FOLHA: 09 / 14	Nº CESAN B-052-000-30-6-XX-0015
		REV: 0