



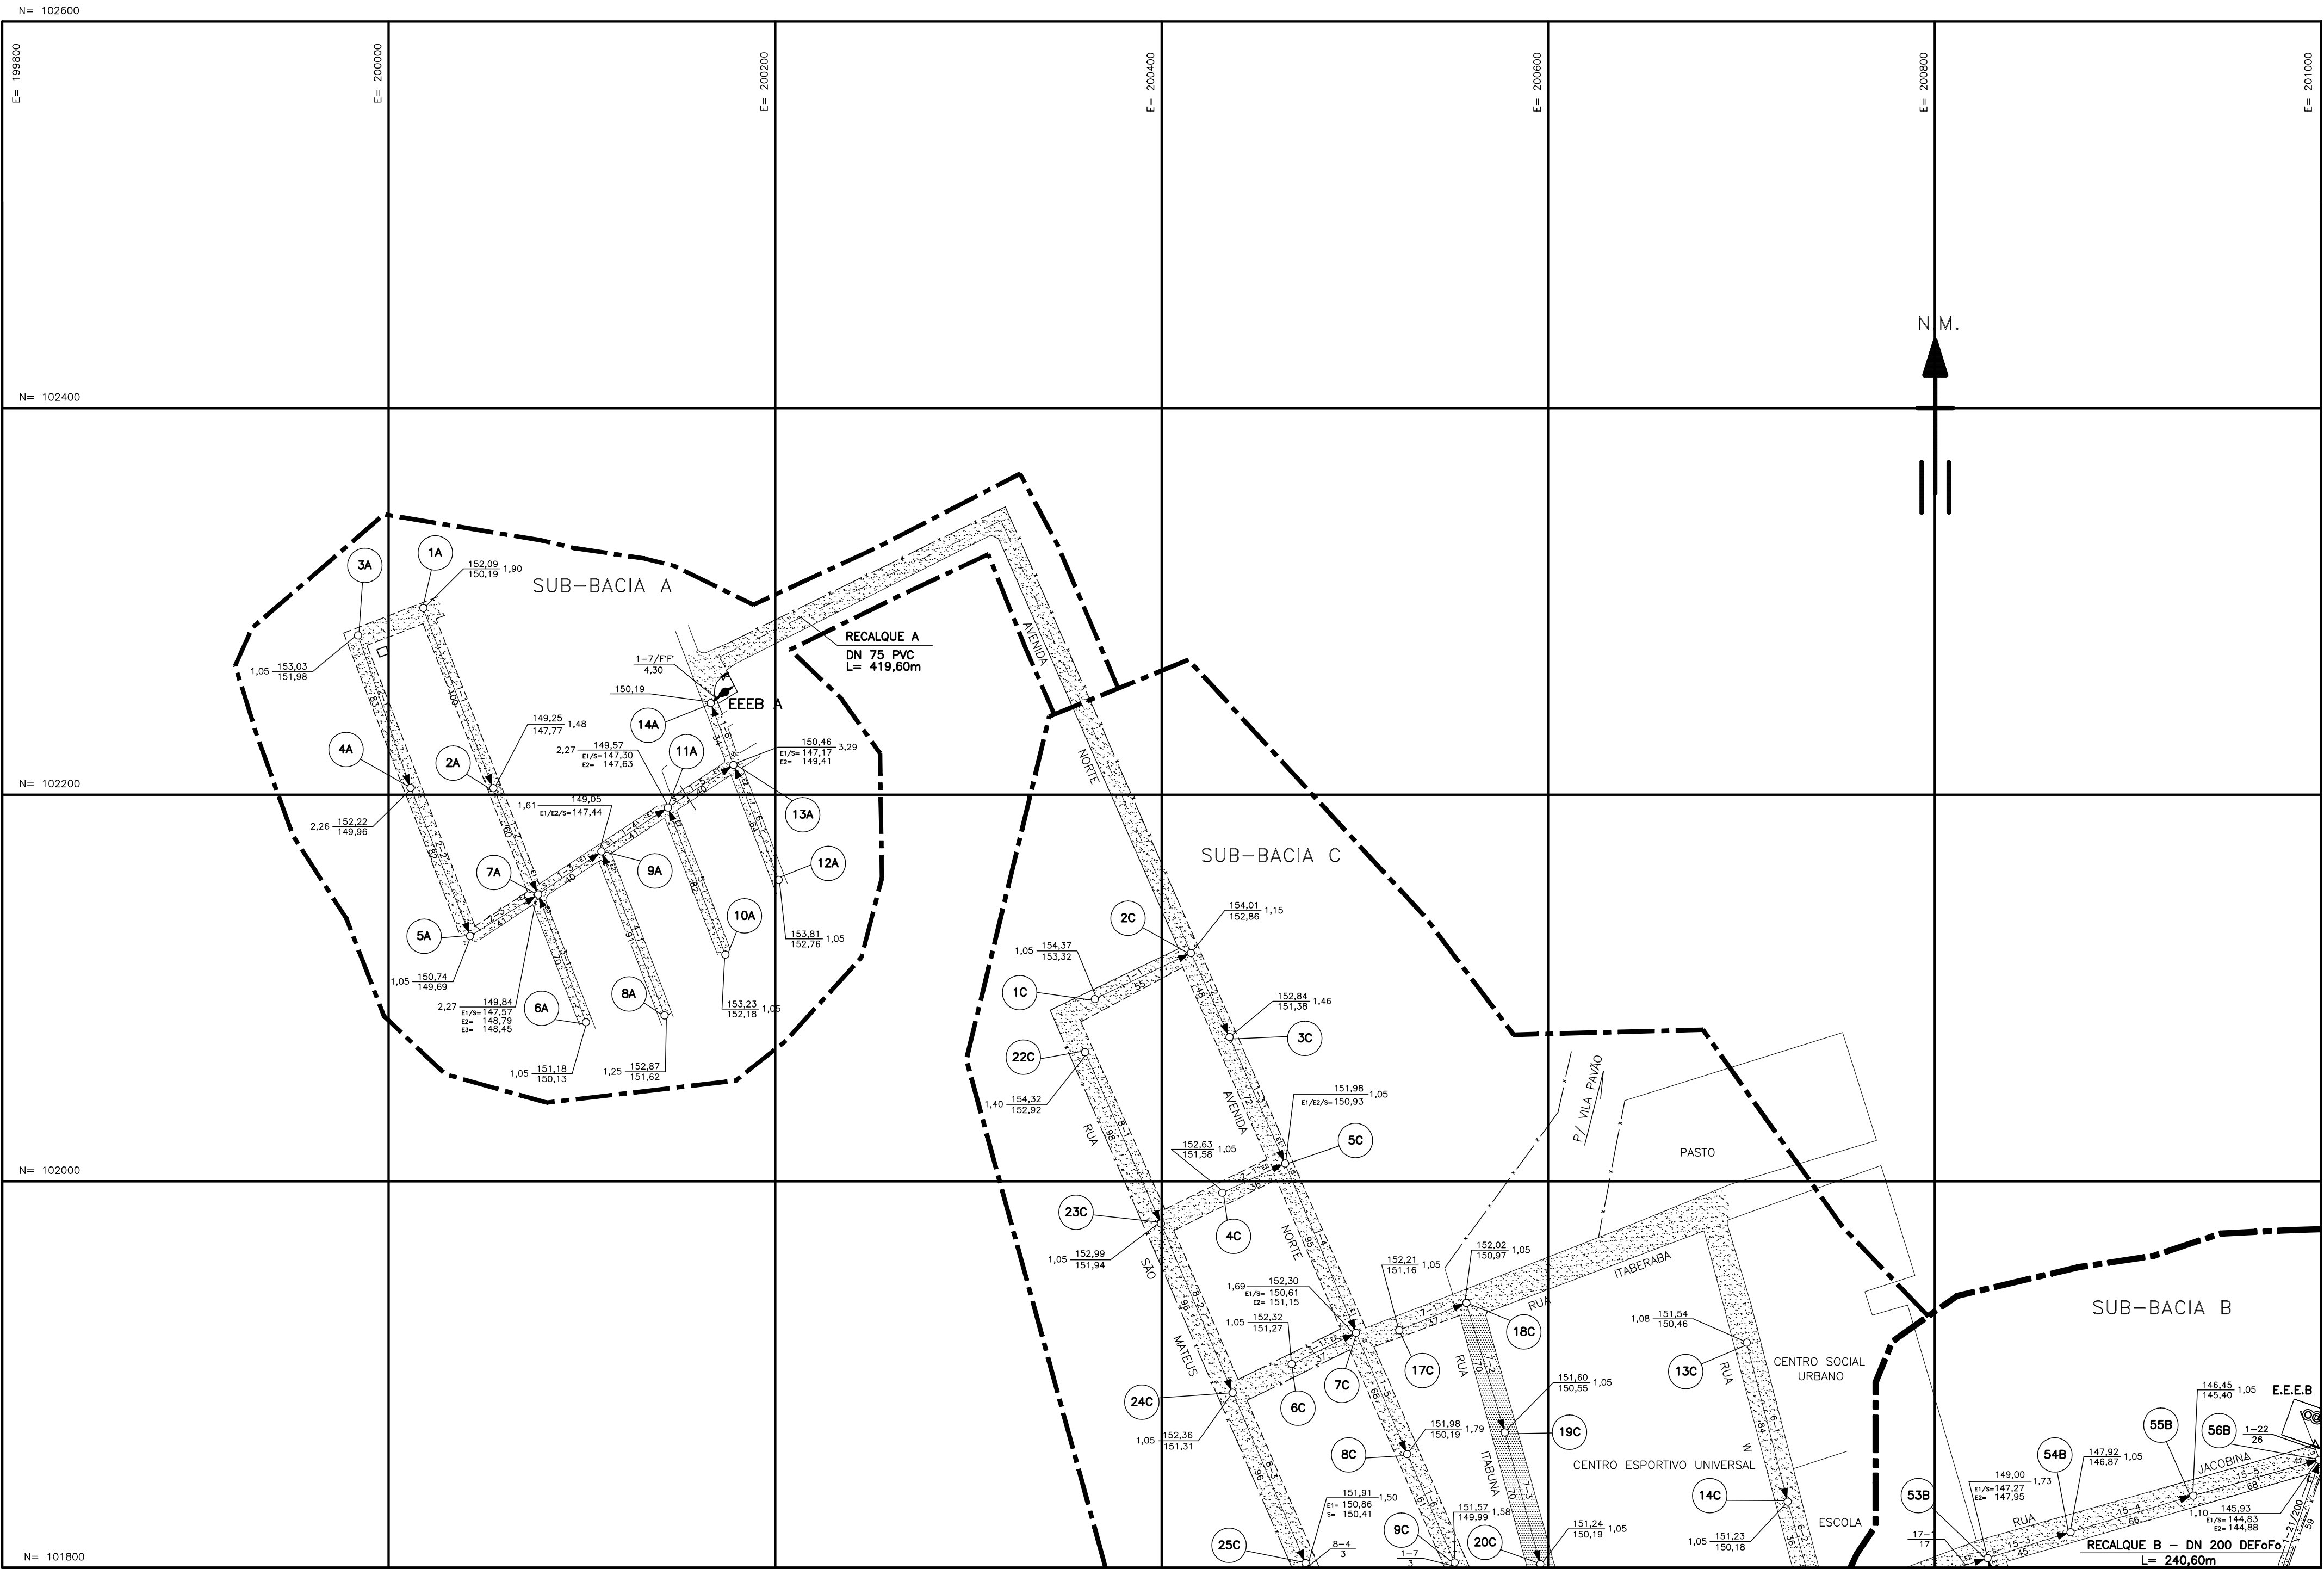


CONVENÇÕES :

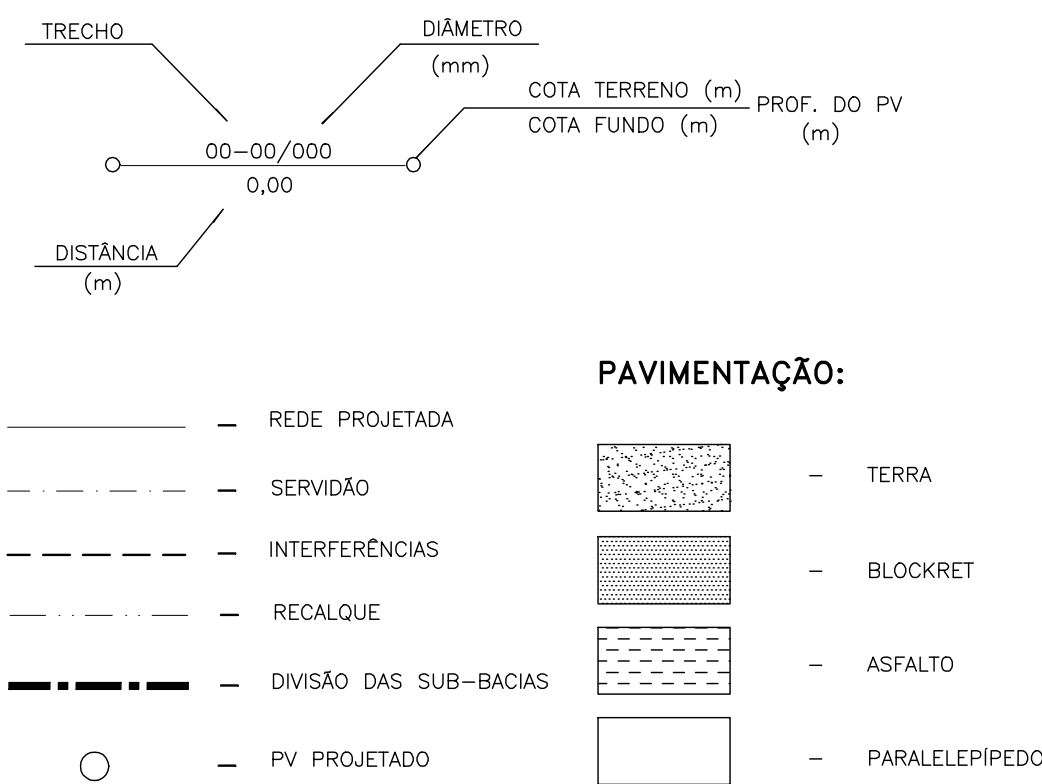

NOTAS :

- 1- DIMENSÕES E ELEVÇÕES EM METRO
- 2- DIÂMETROS EM MILÍMETROS
- 3- TODO DIÂMETRO NÃO ESPECIFICADO SERÁ DN 150mm
- 4- TODA REDE COLETORA NÃO ESPECIFICADA SERÁ DE PVC/NBR 7362, EXCETO DIÂMETRO ≥ 500 mm QUE SERÁ EM MANILHA DE CONCRETO.
- 5- PARA DET. DAS INTERFERÊNCIAS VER DES. N°A1600-96-5-XX-0014 E 0015

ARTICULAÇÃO :

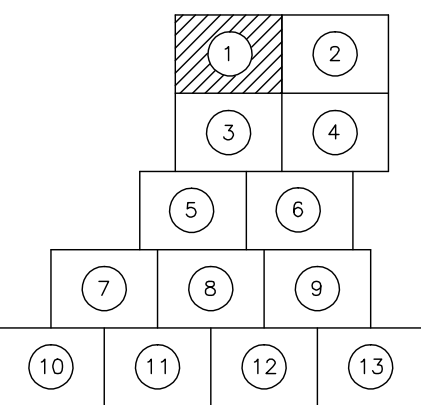

ESTE DESENHO É PROPRIEDADE DA
EMPRESA CESAN. SEU USO NÃO PODE
SER COPIADO SEM SUA AUTORIZAÇÃO

								CANCELA E SUBSTITUI O DESENHO NÚMERO:				ARQUIVO TÉCNICO				EMITENTE				Emissão CESAN				DATAS				CESAN															
												RECEBIDO: / /				ETEP - ESTUDOS TÉCNICOS E PROJETOS LTDA.				PROJETADO: / /																							
												N° DOC.: / /				ASS.: / /				COORDENADOR: / /				CREA: / /				MUNICÍPIO: NOVA VENÉCIA				DISTRITO: SEDE				BAIRRO:							
												APROVAÇÃO CESAN: / /				MIGUEL J. FIGUEIREDO				MIGUEL J. FIGUEIREDO				DESENHADO: / /				EMPREENDIMENTO: SISTEMA DE SANEAMENTO BÁSICO				N° P.I. 0000/99											
												ASS.: / /				MÔNICA PIRES				N° PROJETA: / /				VERIFICADO: TEREZINHA VANZO				TÍTULO: SISTEMA DE ESGOTAMENTO SANITÁRIO DE NOVA VENÉCIA				REDE COLETORA											
												UNID.: / /				DATA: / /				DATA: JAN. / 99				DIVISÃO P-DE: TEREZINHA VANZO				REDE COLETORA				PLANTA											
												ESTA APROVAÇÃO NÃO ISENTA A CONTRATA-DA DE SUAS RESPONSABILIDADES LEGAIS				RESPONSÁVEL TÉCNICO: ALEXANDRE VIVEIROS DA COSTA				RESPONSÁVEL TÉCNICO: ALEXANDRE VIVEIROS DA COSTA				GERÊNCIA P-GEP: FERNANDO FURTADO				ESCALA: 1:2000				FOLHA: 01 / 13				N° CESAN: A1600945X0064				REV.			