


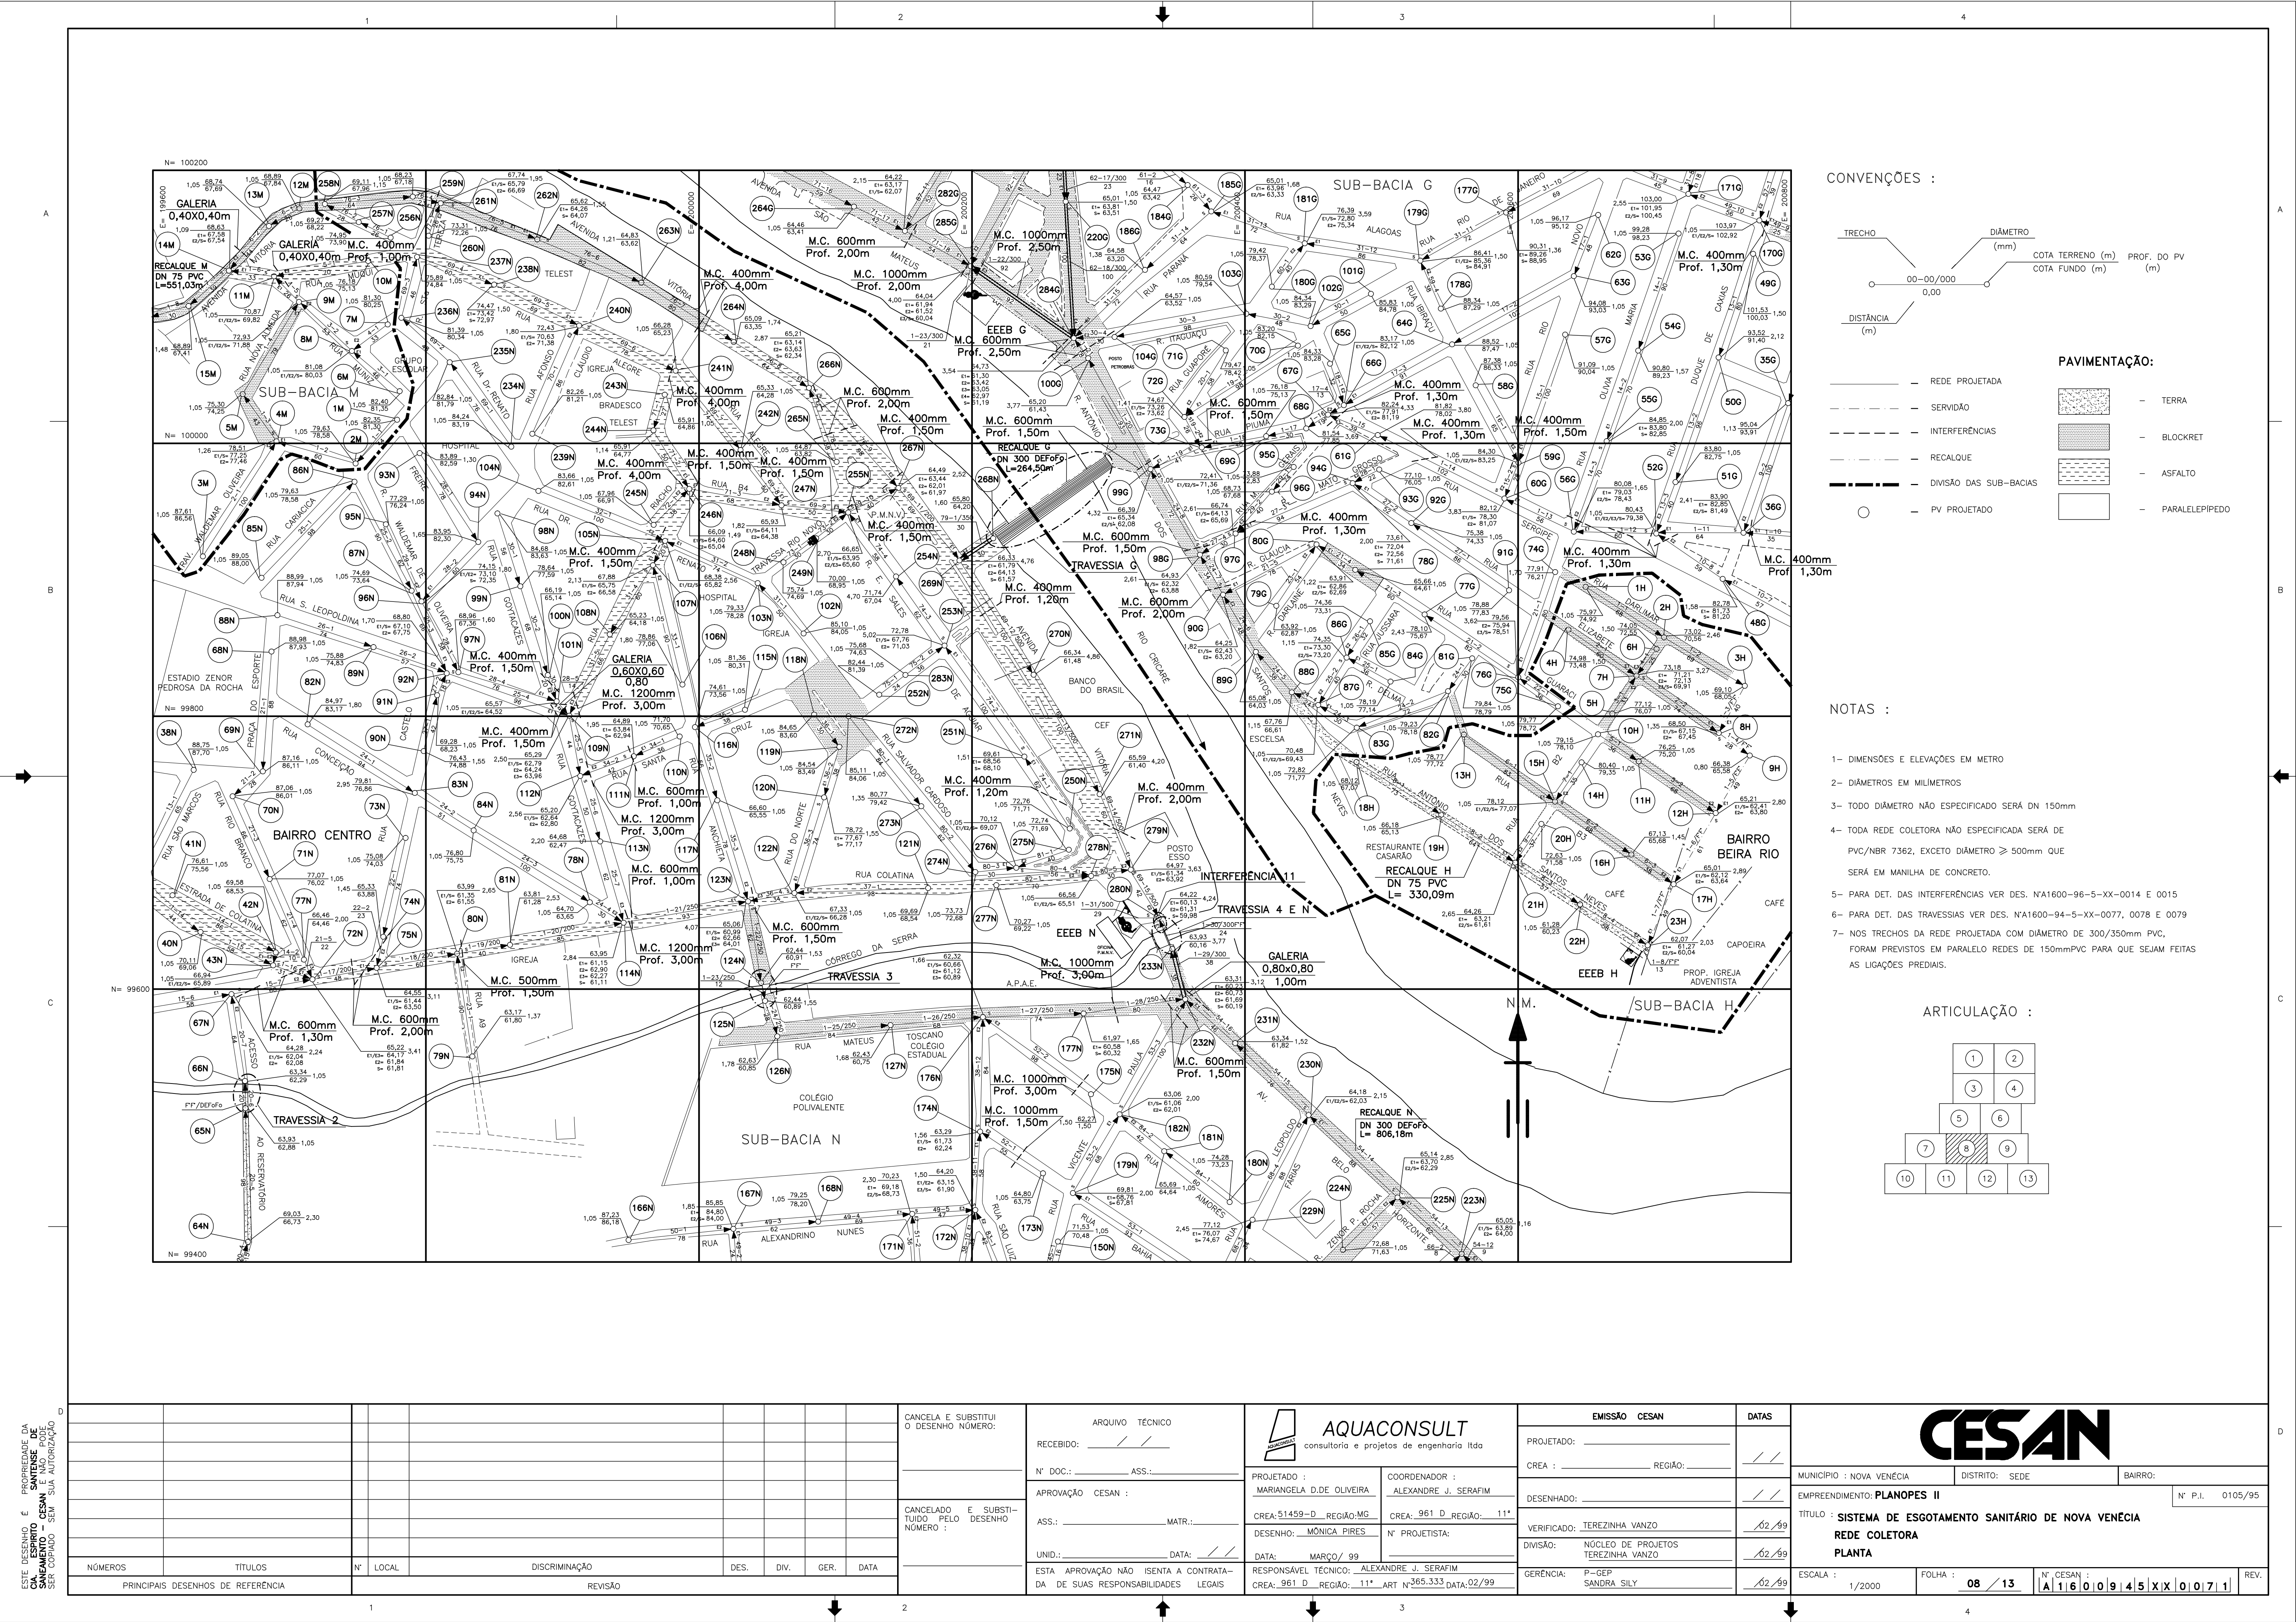

CONVENÇÕES :

TRECHO 00+00/000 0,00

DIÂMETRO (mm)

COTA TERRENO (m) COTA FUNDO (m)

PROF. DO PV (m)

DISTÂNCIA (m)


PAVIMENTAÇÃO:

- REDE PROJETADA
- SERVIDÃO
- INTERFERÊNCIAS
- RECALQUE
- DIVISÃO DAS SUB-BACIAS
- PV PROJETADO
- TERRA
- BLOCKRET
- ASFALTO
- PARALELEPÍPEDO

NOTAS :

- 1- DIMENSÕES E ELEVÇÕES EM METRO
- 2- DIÂMETROS EM MILÍMETROS
- 3- TODO DIÂMETRO NÃO ESPECIFICADO SERÁ DN 150mm
- 4- TODA REDE COLETORA NÃO ESPECIFICADA SERÁ DE PVC/NBR 7362, EXCETO DIÂMETRO ≥ 300 mm QUE SERÁ EM MANILHA DE CONCRETO.
- 5- PARA DET. DAS INTERFERÊNCIAS VER DES. N°A1600-96-S-XX-0014 E 0015
- 6- PARA DET. DAS TRAVESSIAS VER DES. N°A1600-94-S-XX-0077, 0078 E 0079
- 7- NOS TRECHOS DA REDE PROJETADA COM DIÂMETRO DE 300/350mm PVC, FORAM PREVISTOS EM PARALELO REDES DE 150mmPVC PARA QUE SEJAM FEITAS AS LIGAÇÕES PREDIAS.

ARTICULAÇÃO :

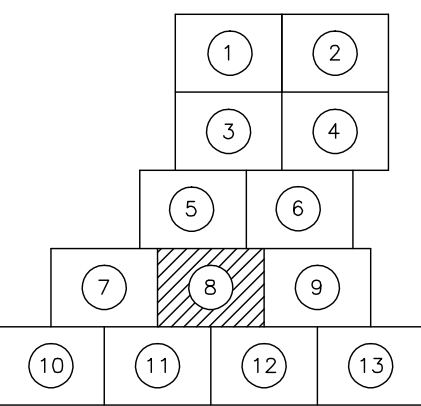

CANCELA E SUBSTITUI O DESENHO NÚMERO:				ARQUIVO TÉCNICO		AQUACONSULT		EMISSÃO CESAN		DATAS	
CANCELADO E SUBSTITUI DO PELO DESENHO NÚMERO:				RECEBIDO: / /		consultoria e projetos de engenharia Ltda		PROJETADO: / /		/ /	
				N° DOC.: / /		COORDENADOR: / /		CREA: / /		/ /	
				APROVAÇÃO CESAN: / /		MARIANGELA D.DE OLIVEIRA		DESENHADO: / /		/ /	
				ASS: / /		ALEXANDRE J. SERAFIM		VERIFICADO: / /		/ /	
				MATR: / /		CREA: 961 D REGIÃO: 11°		DIVISÃO: / /		/ /	
				UNID: / /		DESENHO: MÔNICA PIRES		GERÊNCIA: / /		/ /	
				DATA: / /		N° PROJETA: / /		P-GEP / /		/ /	
				ESTA APROVAÇÃO NÃO ISENTA A CONTRATADA DE SUAS RESPONSABILIDADES LEGAIS		DATA: MARÇO/ 99		SANDRA SILEY / /		/ /	
						RESPONSÁVEL TÉCNICO: ALEXANDRE J. SERAFIM		N° CESAN: / /		/ /	
						CREA: 961 D REGIÃO: 11° ART N°365.333 DATA: 02/99		ESCALA: / /		/ /	
								FOLHA: / /		/ /	
								N° 16100945XIX00711		REV. / /	