



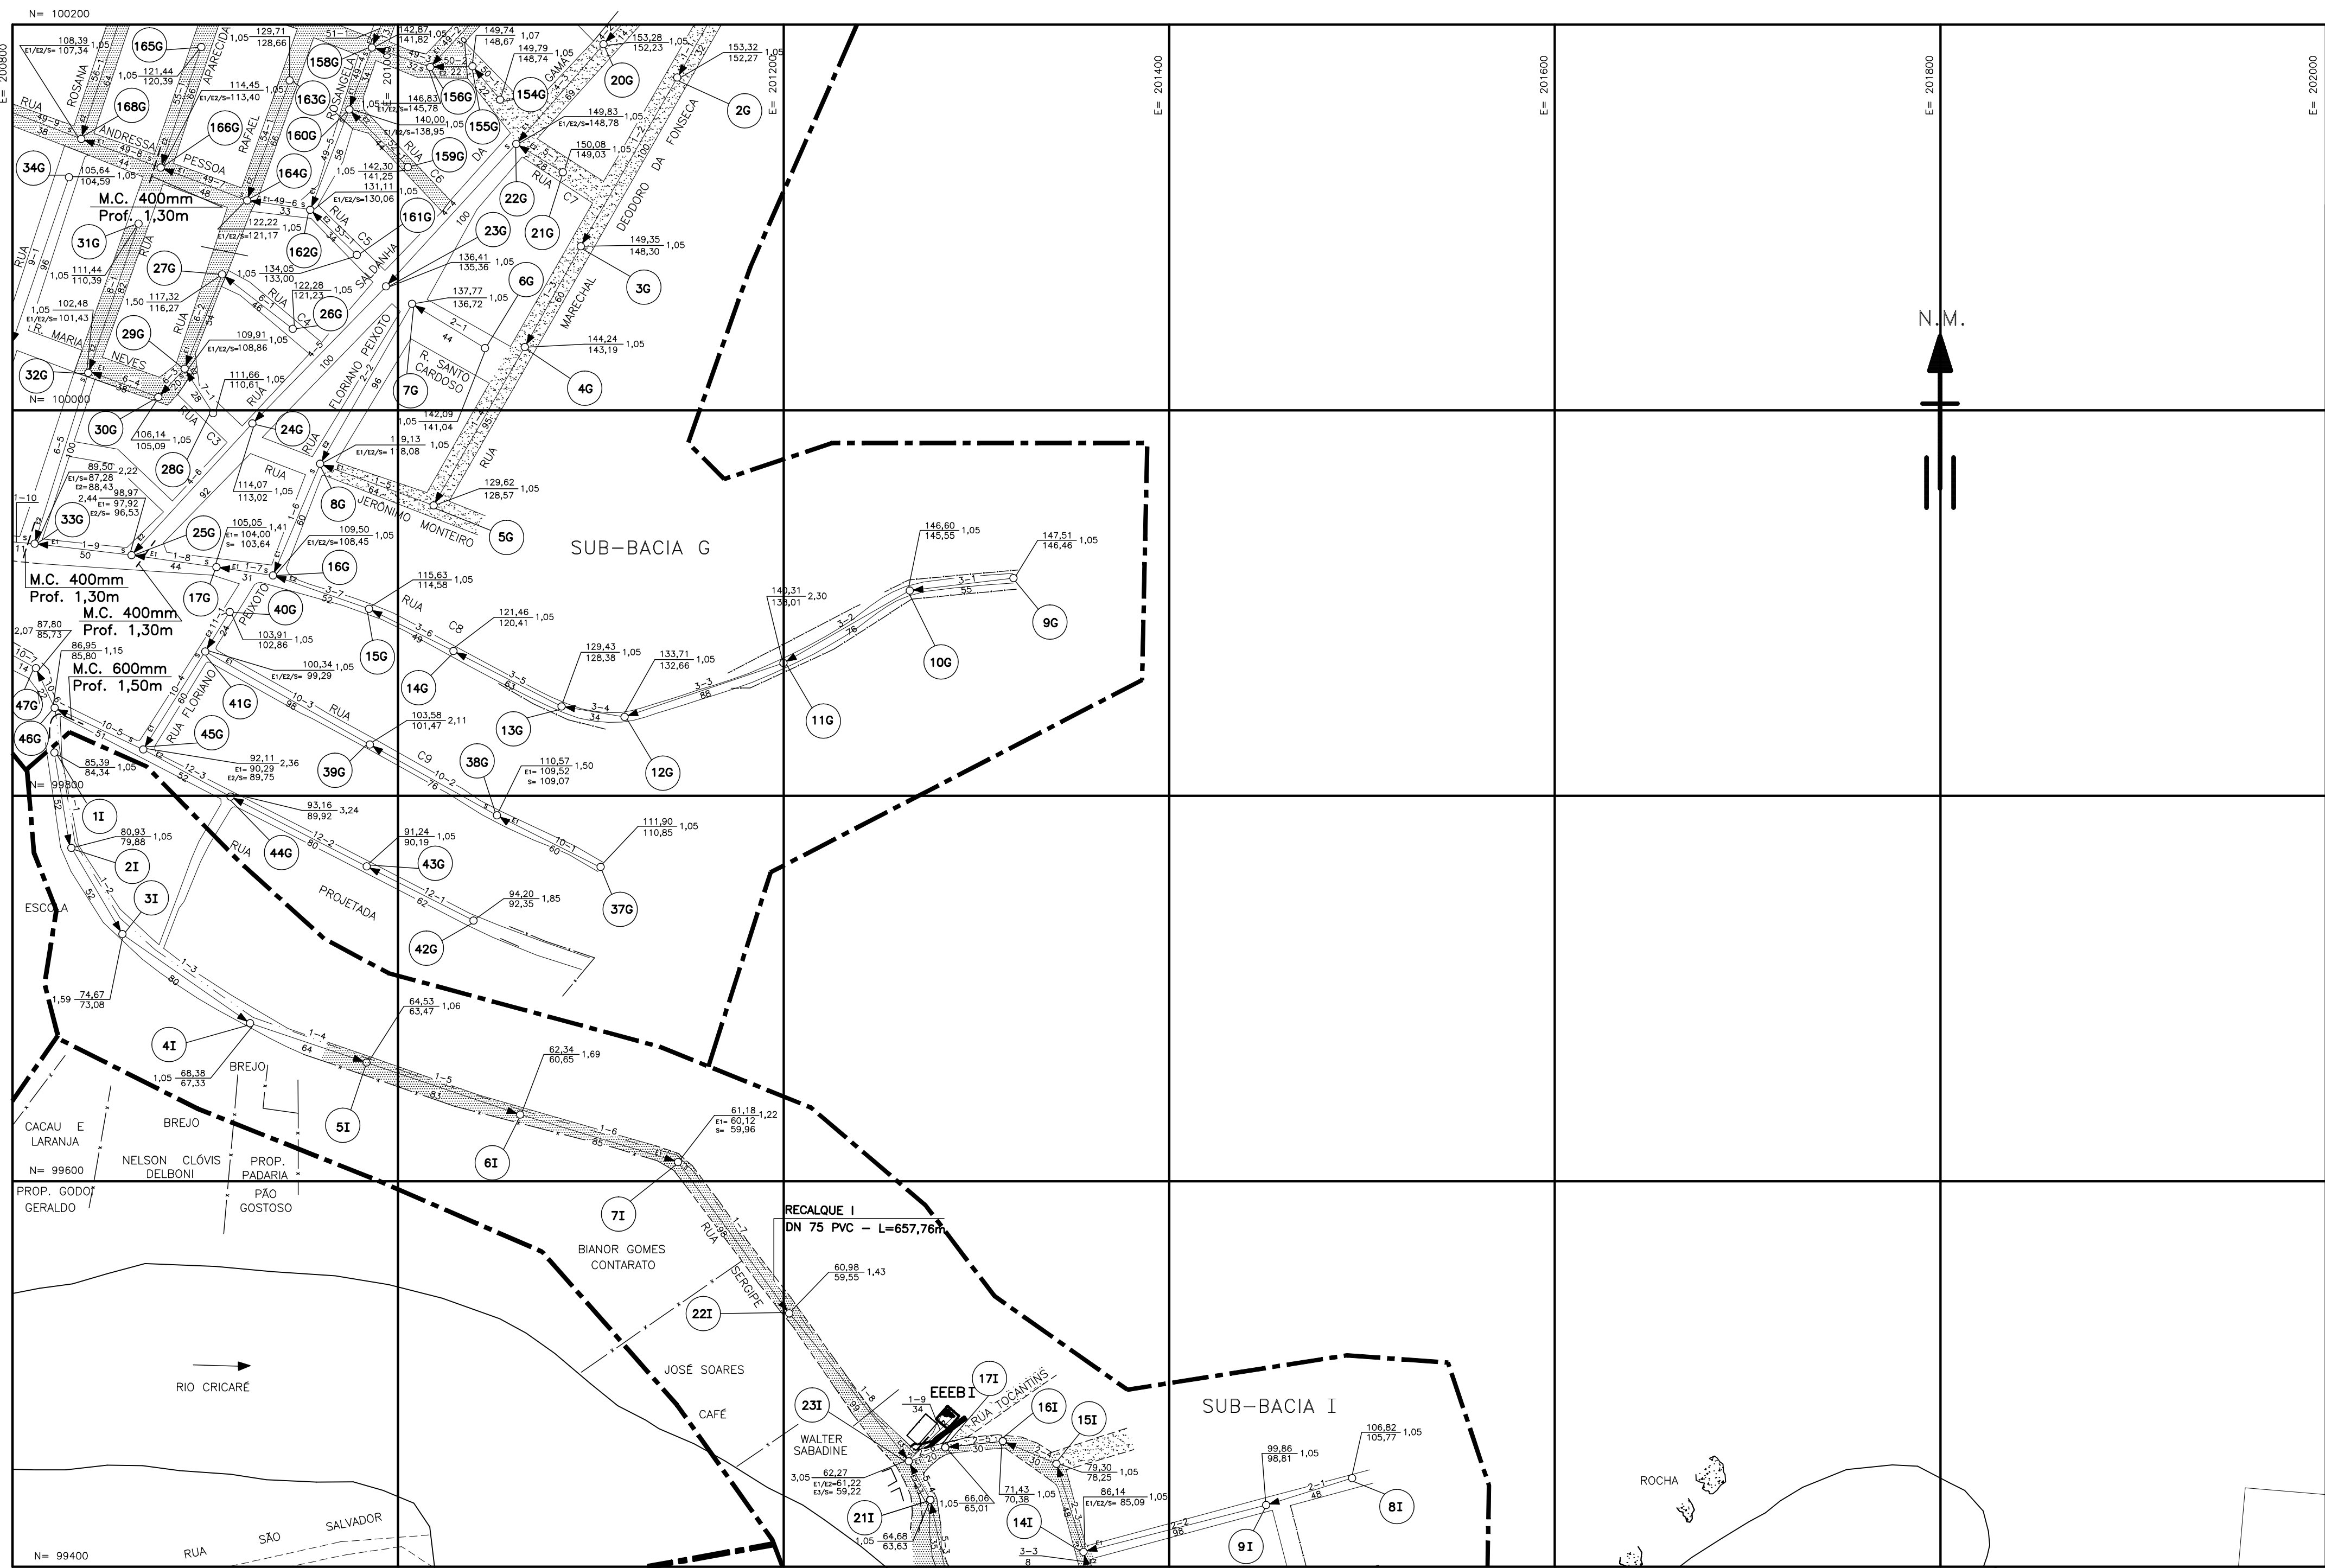


CONVENCOES :

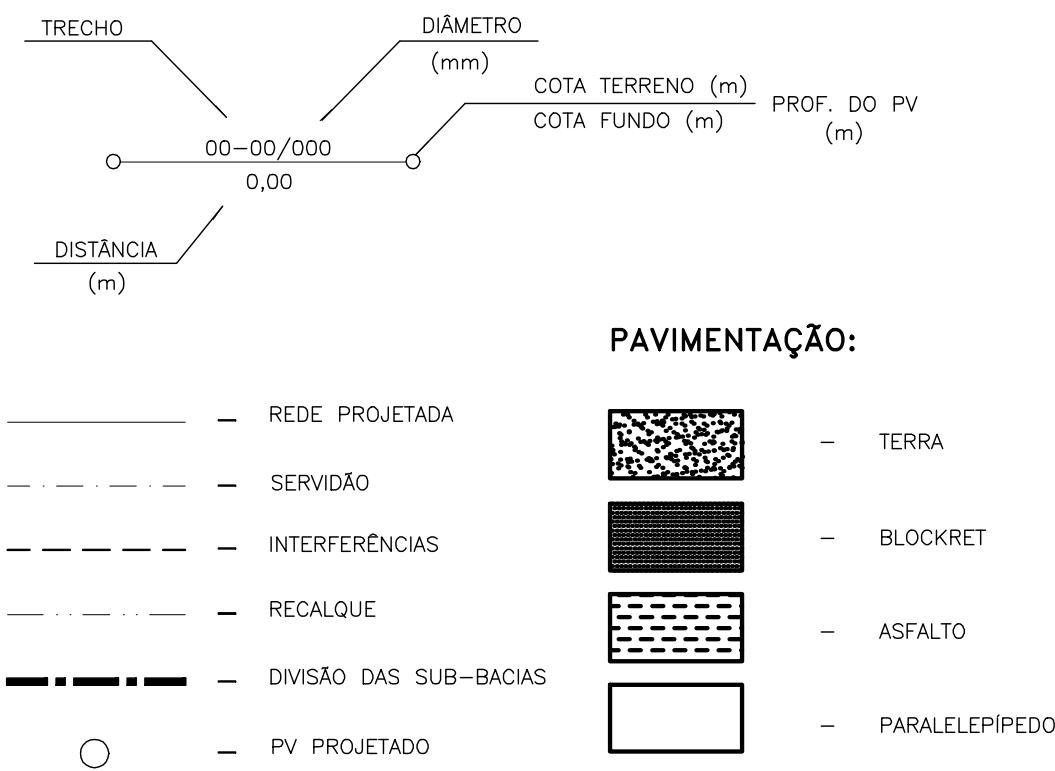

NOTAS :

- 1- DIMENSÕES E ELEVAÇÕES EM METRO
- 2- DIÂMETROS EM MILÍMETROS
- 3- TODO DIÂMETRO NÃO ESPECIFICADO SERÁ DN 150mm
- 4- TODA REDE COLETORA NÃO ESPECIFICADA SERÁ DE PVC/NBR 7362, EXCETO DIÂMETRO $\geq$ 500mm QUE SERÁ EM MANILHA DE CONCRETO.
- 5- PARA DET. DAS INTERFERÊNCIAS VER DES. N°A1600-96-5-XX-0014 E 0015
- 6- PARA DET. DAS TRAVESSIAS VER DES. N°A1600-94-5-XX-0077, 0078 E 0079

ARTICULAÇÃO :

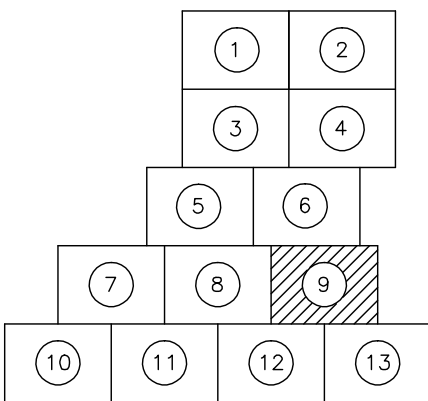

ESTE DESENHO É PROPRIEDADE DA
EMPRESA CESAN. SEU USO NÃO PODE
SER COPIADO SEM SUA AUTORIZAÇÃO

NÚMEROS						TÍTULOS						Nº	LOCAL	DISCRIMINAÇÃO	DES.	DIV.	GER.	DATA
PRINCIPAIS DESENHOS DE REFERÊNCIA														REVISÃO				

CANCELA E SUBSTITUI O DESENHO NÚMERO:		CANCELADO E SUBSTITUÍDO PELO DESENHO NÚMERO:	
---------------------------------------	--	--	--

ARQUIVO TÉCNICO		AQUACONSULT	
RECEBIDO: / /		consultoria e projetos de engenharia ltda	
Nº DOC.: / ASS.:		PROJETADO: MARIANGELA D.DE OLIVEIRA	
APROVAÇÃO CESAN:		COORDENADOR: ALEXANDRE J. SERAFIM	
ASS.: / MATR.:		CREA: 51459-D REGIÃO: MG	
UNID.: / DATA: / /		Nº PROJETO: 11*	
ESTA APROVAÇÃO NÃO ISENTA A CONTRATAÇÃO DE SUAS RESPONSABILIDADES LEGAIS		DESENHO: MÔNICA PIRES	
		DATA: MARÇO/ 99	
		RESPONSÁVEL TÉCNICO: ALEXANDRE J. SERAFIM	
		CREA: 961 D REGIÃO: 11* ART N°365.333 DATA: 02/99	

EMISSÃO CESAN		DATAS	
PROJETADO: /		/ /	
CREA: / REGIÃO: /		/ /	
DESENHADO: /		/ /	
VERIFICADO: TEREZINHA VANZO		/ /	
DIVISÃO: NÚCLEO DE PROJETOS TEREZINHA VANZO		/ /	
GERÊNCIA: P-GEF SANDRA SILEY		/ /	

MUNICÍPIO: NOVA VENÉCIA			DISTRITO: SEDE			BAIRRO:		
EMPREENHIMENTO: PLANOPES II			Nº P.I. 0105/95					
TÍTULO: SISTEMA DE ESOTAMENTO SANITÁRIO DE NOVA VENÉCIA								
REDE COLETORA								
PLANTA								
ESCALA: 1/2000			FOLHA: 09 / 13			Nº CESAN: 11610945X0072		
						REV.		