



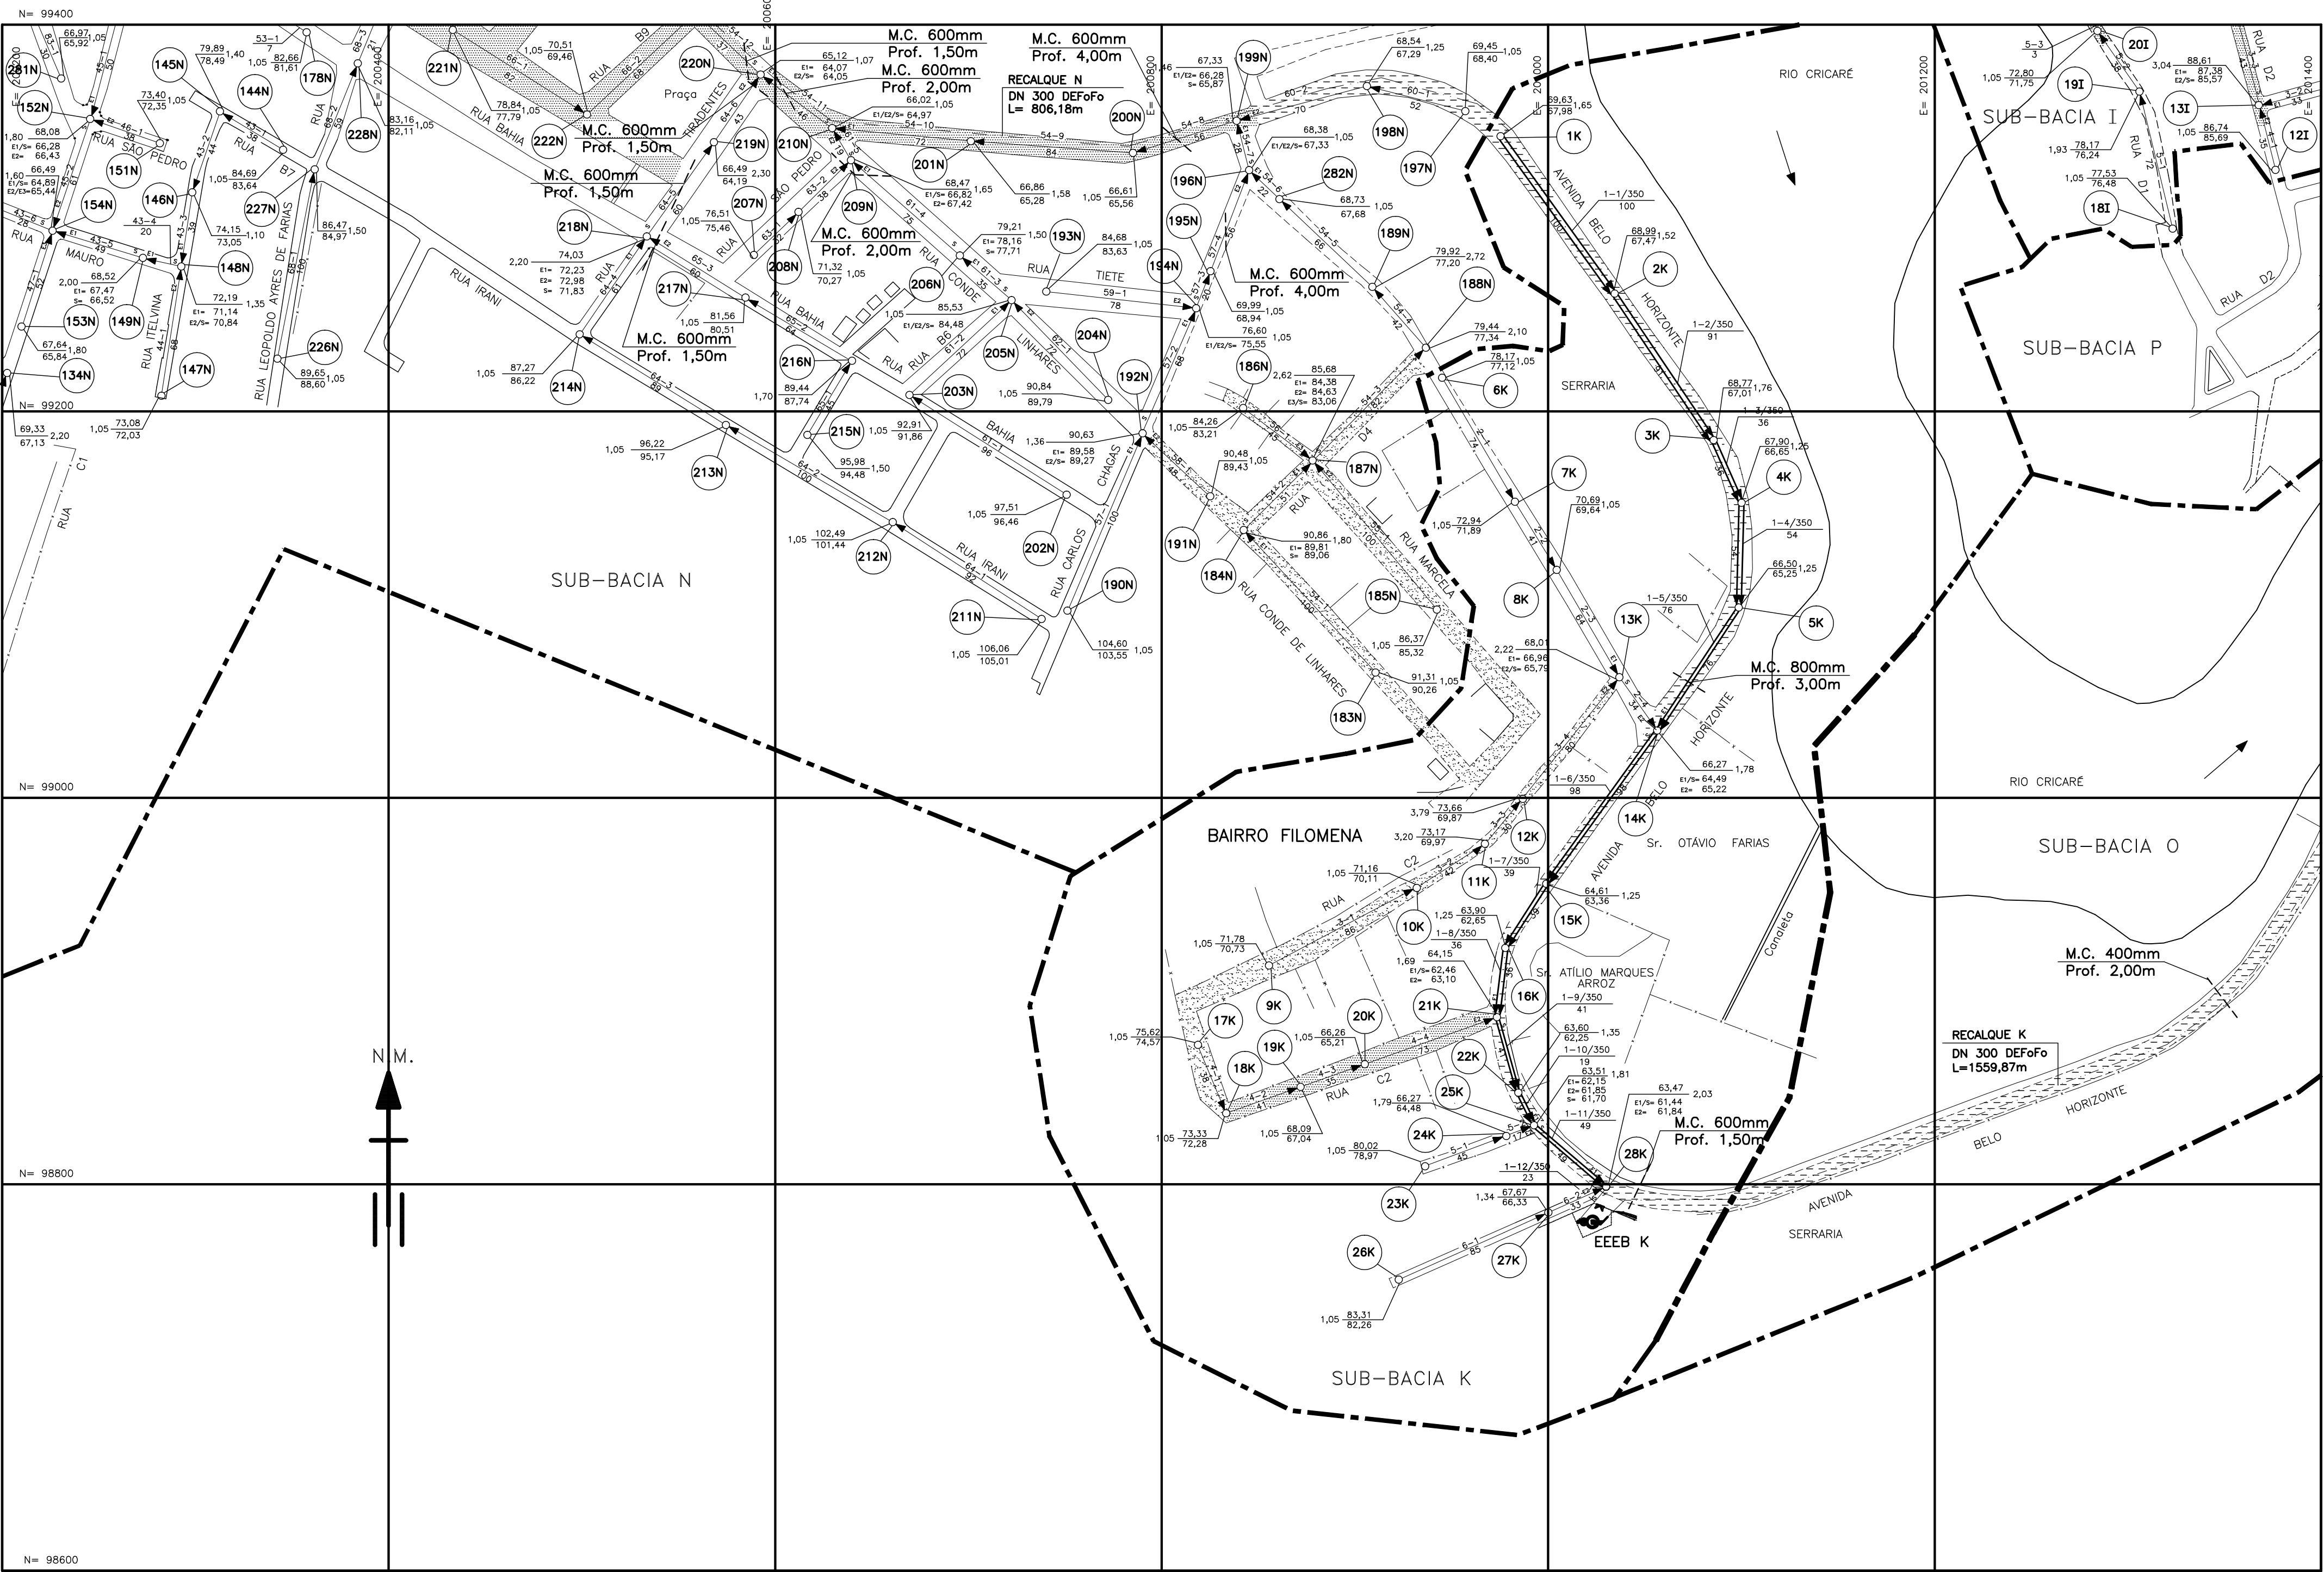


CONVENÇÕES :

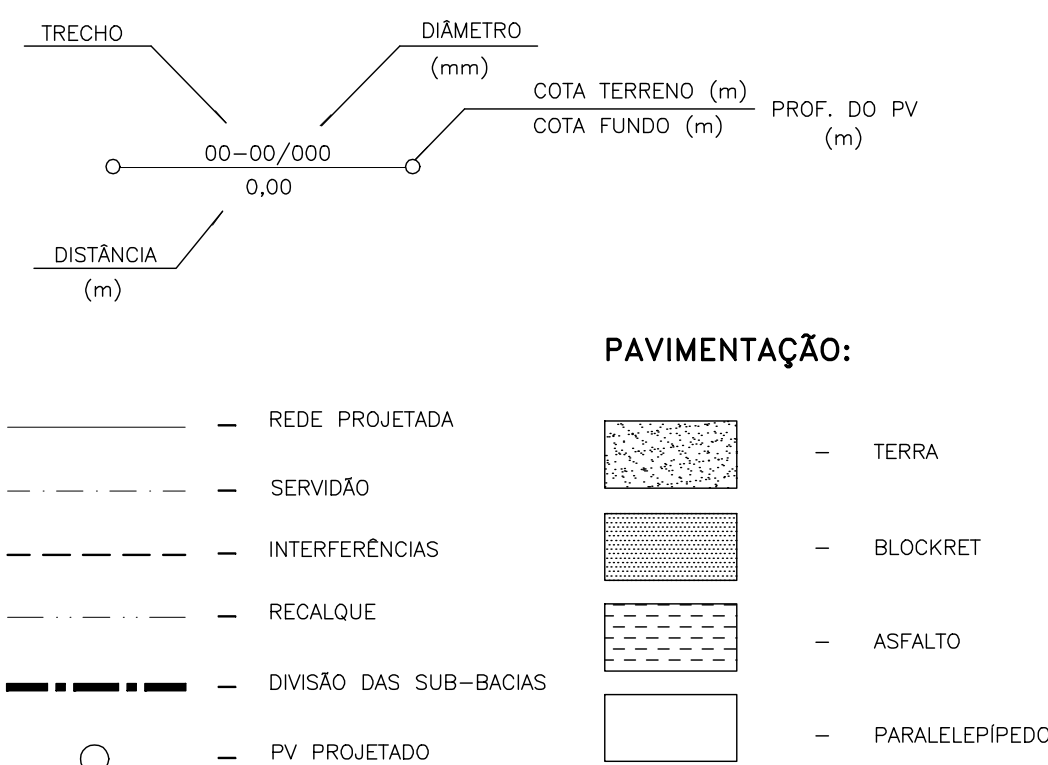

NOTAS :

- 1- DIMENSÕES E ELEVAÇÕES EM METRO
- 2- DIÂMETROS EM MILÍMETROS
- 3- TODO DIÂMETRO NÃO ESPECIFICADO SERÁ DN 150mm
- 4- TODA REDE COLETORA NÃO ESPECIFICADA SERÁ DE PVC/NBR 7362, EXCETO DIÂMETRO $\geq$ 500mm QUE SERÁ EM MANILHA DE CONCRETO.
- 5- PARA DET. DAS INTERFERÊNCIAS VER DES. N°A1600-96-5-XX-0014 E 0015
- 6- NOS TRECHOS DA REDE PROJETADA COM DIÂMETRO DE 300/350mm PVC, FORAM PREVISTOS EM PARALELO REDES DE 150mmPVC PARA QUE SEJAM FEITAS AS LIGAÇÕES PREDIAIS.

ARTICULAÇÃO :

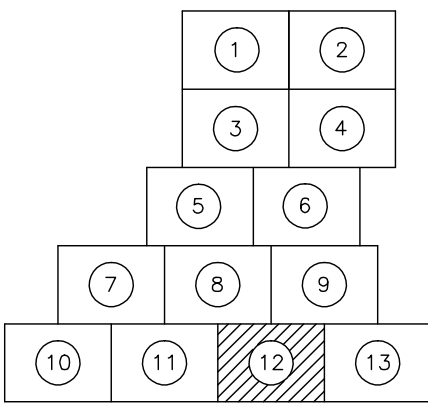

ESTE DESENHO É PROPRIEDADE DA
EMPRESA CESAN. NÃO SE PODE
REPRODUZIR, COPIAR, FOTOCOPIAR,
SEM A AUTORIZAÇÃO DA CESAN.

NÚMEROS				TÍTULOS				Nº	LOCAL	DISCRIMINAÇÃO	DES.	DIV.	GER.	DATA
PRINCIPAIS DESENHOS DE REFERÊNCIA										REVISÃO				
CANCELA E SUBSTITUI O DESENHO NÚMERO:														
CANCELADO E SUBSTITUÍDO PELO DESENHO NÚMERO :														
ARQUIVO TÉCNICO														
RECEBIDO: / /														
Nº DOC.: ASS.:														
APROVAÇÃO CESAN :														
ASS.: MATR.:														
UNID.: DATA: / /														
ESTA APROVAÇÃO NÃO ISENTA A CONTRATA- DA DE SUAS RESPONSABILIDADES LEGAIS														
AQUACONSULT														
consultoria e projetos de engenharia ltda														
PROJETADO : MARIANGELA D.DE OLIVEIRA														
COORDENADOR : ALEXANDRE J. SERAFIM														
CREA: 51459-D REGIÃO: MG														
CREA: 961 D REGIÃO: 11*														
DESENHO: MÔNICA PIRES														
Nº PROJETISTA:														
DATA: MARÇO/ 99														
RESPONSÁVEL TÉCNICO: ALEXANDRE J. SERAFIM														
CREA: 961 D REGIÃO: 11* ART N°: 365.333 DATA: 02/99														
EMISSÃO CESAN														
DATAS														
PROJETADO: / /														
CREA : REGIÃO: / /														
DESENHADO: / /														
VERIFICADO: TEREZINHA VANZO /02/99														
DIVISÃO: NÚCLEO DE PROJETOS TEREZINHA VANZO /02/99														
GERÊNCIA: P-GEF SANDRA SILY /02/99														
MUNICÍPIO : NOVA VENÉCIA														
DISTRITO: SEDE														
BAIRRO:														
EMPREENDIMENTO: PLANOPES II														
Nº P.J. 0105/95														
TÍTULO : SISTEMA DE ESGOTAMENTO SANITÁRIO DE NOVA VENÉCIA														
REDE COLETORA														
PLANTA														
ESCALA : 1/2000														
FOLHA : 12 / 13														
Nº CESAN : A161009451X0075														
REV.														