



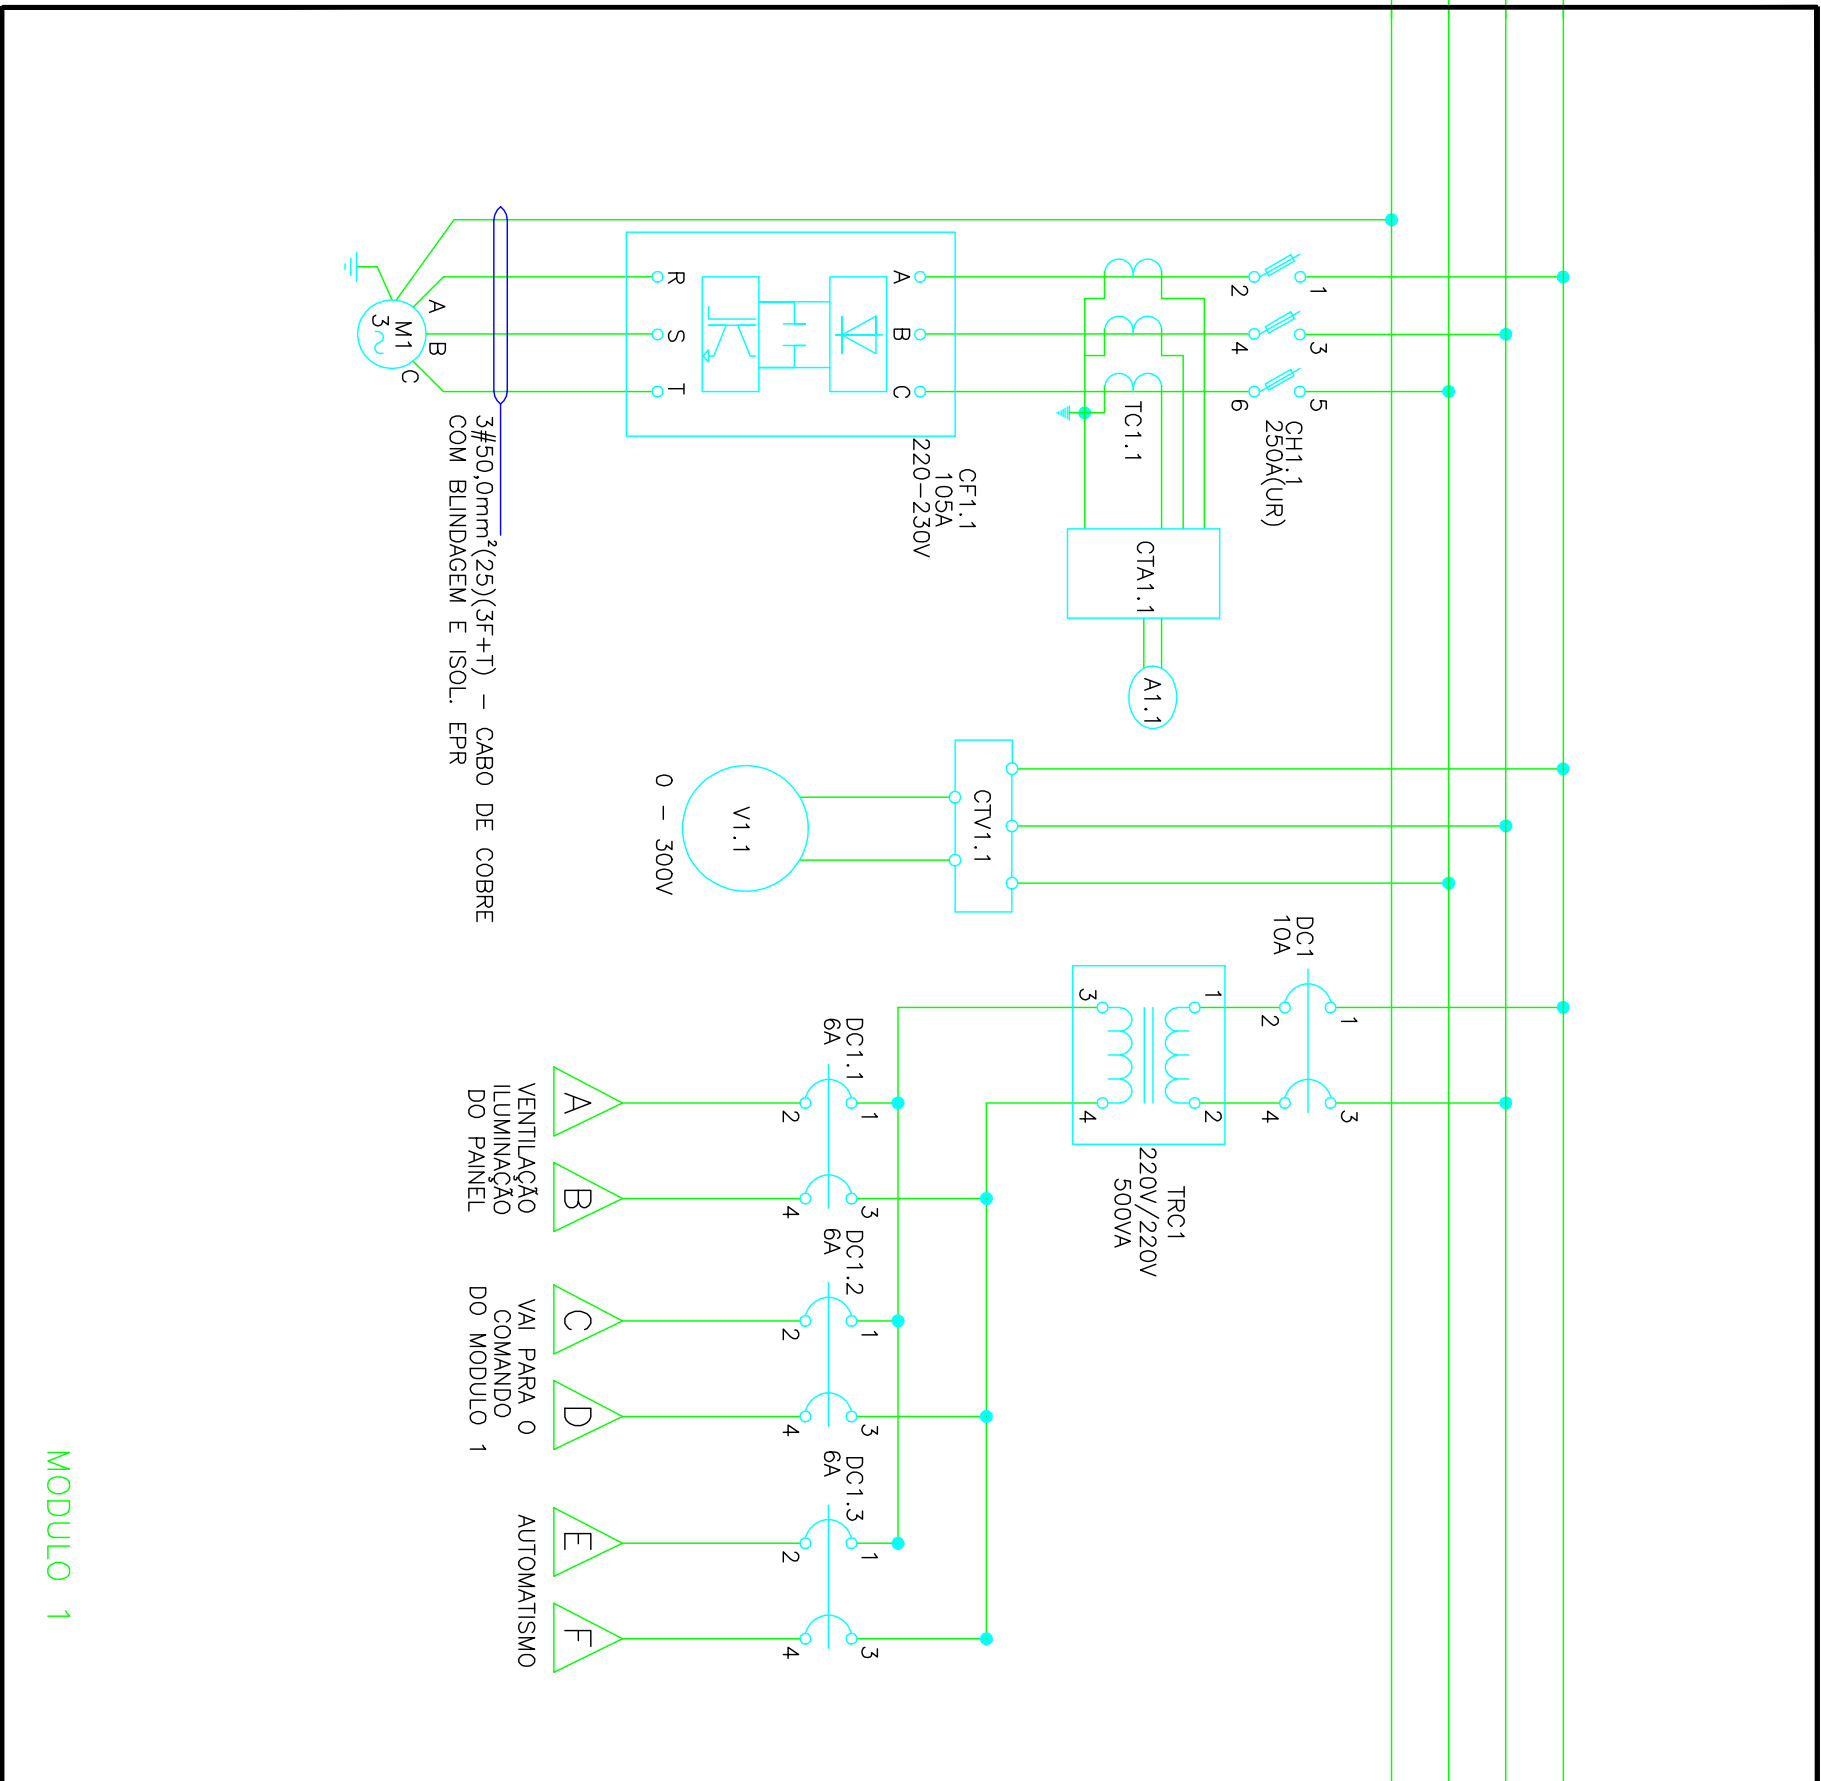

MÓDULO 1

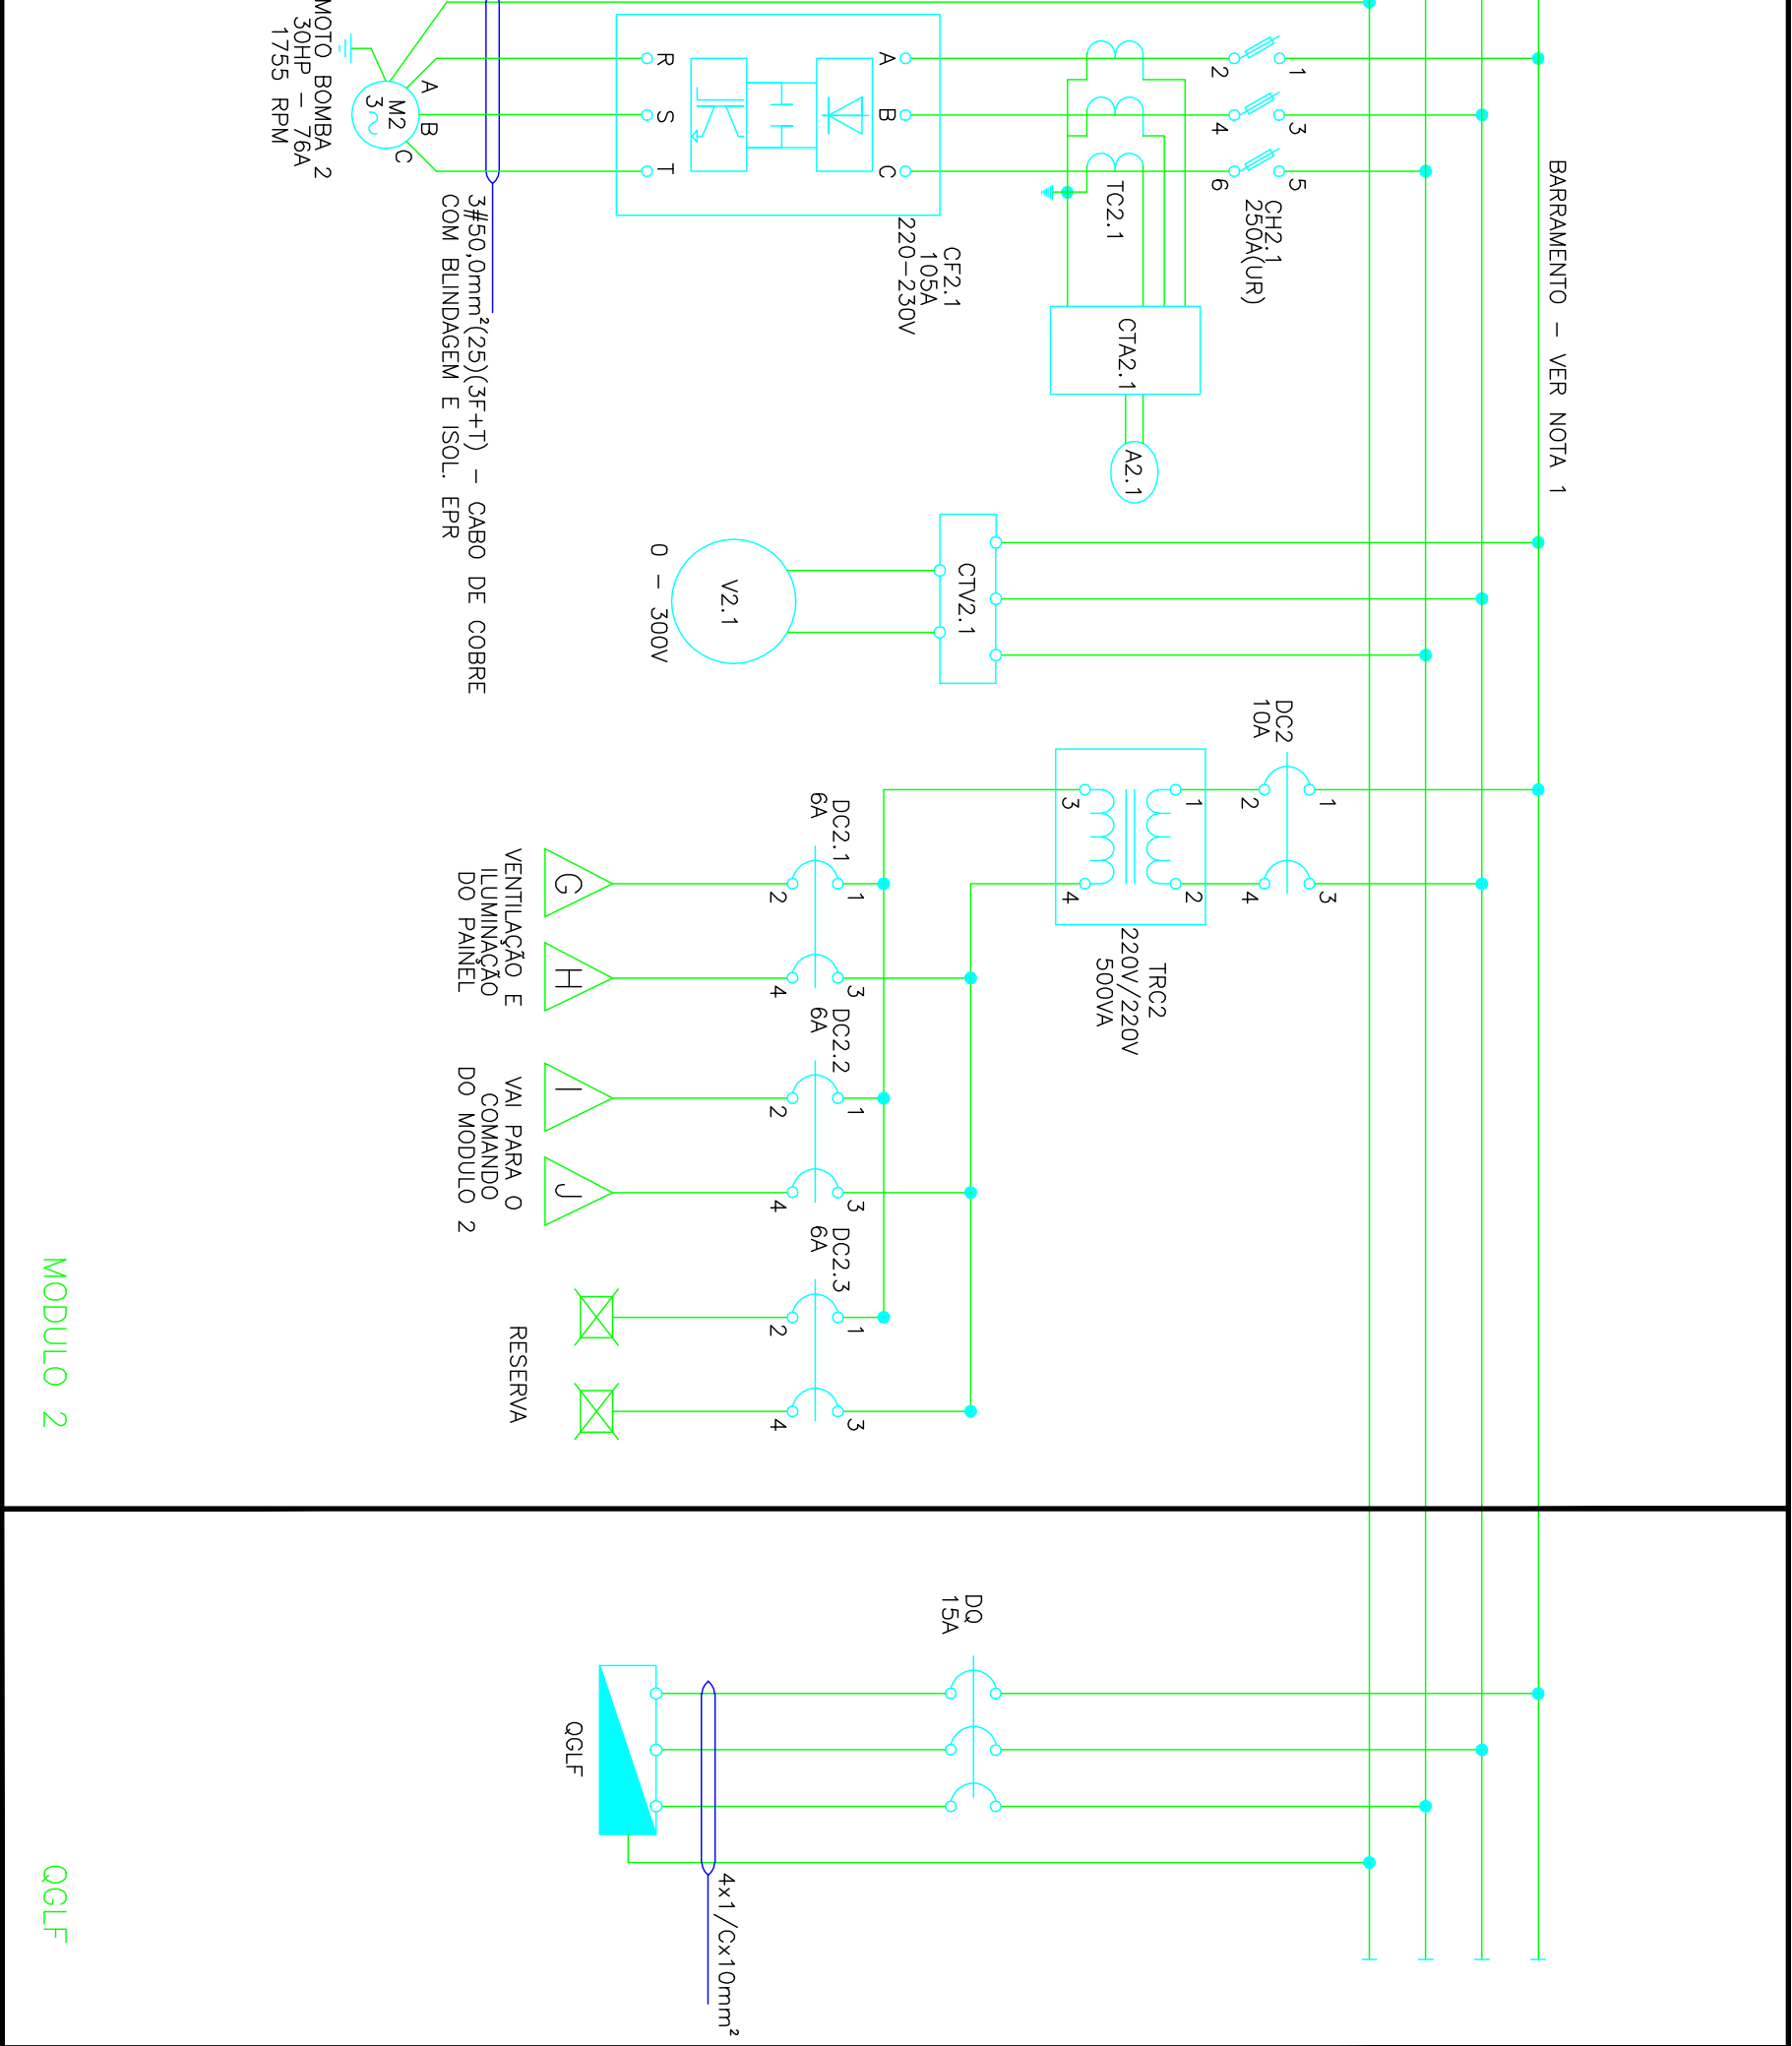

MÓDULO 2


QGLF

LEGENDA DE ABREVIATURAS

TAG	QUANT.	DESCRIÇÃO
-	2	PANEL ELÉTRICO 1500x600x40mm (ALU+P)
DC	1	DISJUNTOR TERMOMAGNETICO TRIFÁSICO GERAL - 200A CURVA "D"
BR	1	BARRAMENTO DE COBRE - VER NOTA 1
TR	1	BARRA TERRA 1/4"x 3/4"x200mm
CF1.1,CF2.1	2	CONVERSORES DE FREQUENCIA 105A - 220-230V
CH1.1,CH2.1	2	CHAVE FUSÍVEL TRIPOLAR - 250A ULTRA-RÁPIDO
TRC1,TRC2	2	TRANSFORMADOR DE COMANDO UNIVERSAL - 220V/220V-127V - 500VA
DC1,DC2	2	DISJUNTOR BIPOLAR GERAL DE COMANDO DOS MÓDULOS 1 E 2 - 10A
DC1.1,DC1.3	3	DISJUNTOR BIPOLAR DE COMANDO DO MÓDULO 1 - 6A
DC2.1,DC2.3	3	DISJUNTOR BIPOLAR DE COMANDO DO MÓDULO 2 - 6A
CV1.1, CV2.1	2	CHAVE DE TRANSFERENCIA DE TENSÃO
CV1.1, CV2.1	2	CHAVE DE TRANSFERENCIA DE CORRENTE
DQ	1	DISJUNTOR TRIPOLAR DO QUADRO - 15A
HL1.1,HL2.1	2	SELETOR VERMELHO Ø22 C/ LED - 220V
HL1.2,HL2.2	2	SELETOR VERDE Ø22 C/ LED - 220V
HL1.3,HL2.3	2	SELETOR AMARELO Ø22 C/ LED - 220V
HL.4	1	SELETOR BRANCO Ø22 C/ LED - 220V
HL.5	1	SELETOR AZUL Ø22 C/ LED - 220V
SW1.1,SW2.1	2	SELETOR DE COMANDO (MANUAL/DESIGNADO/AUTOMÁTICO)
GRF1.1/2, GRF2.1/2	4	GRILHA COM FILTRO
EX1.1,EX2.1	2	EXAUSTOR AXIAL
BL1.1,BL2.1	2	BOTONEIRA "LIGA" SEM RETENÇÃO
BD1.1,BD2.1	2	BOTONEIRA "DESliga" SEM RETENÇÃO
BE1.1,BE2.1	2	BOTONEIRA "TESTE" COM RETENÇÃO
AI.1, AI.2	2	AMPERÍMETRO
VI.1, VZ.1	2	VOLTMETRO
H1.1, H2.1	2	HORÍMETRO
M1,M2	2	MOTOR TRIFÁSICO ROTOR CADEIA DE ESCOLA 220V 60Hz
TC1.1,TC2.1	2	TRANSFORMADOR DE CORRENTE
HM1.1,HM2.1	2	INTERFACE HOMEM MÁQUINA DO CONVERSOR DE FREQUENCIA

DOCUMENTOS DE REFERENCIA

- A-063-000-91-6-MC-0008 MEMORIA DE CALCULO
A-063-000-91-6-XX-0005 DIAGRAMA DE COMANDO COM 5/6
A-063-000-91-6-XX-0098 DETALHES DO ABRIGO PARA PAINÉIS ELÉTRICOS 6/6
- NOTAS GERAIS
- 1 - BARRAMENTO SIEMENS SIPRUX BSA 250: In=250A - Icd(eficaz)=211A - Icd(crsto)=444A
2 - AS PLAQUETAS DEVERÃO SER FIXADAS NO PAINEL POR FITA ADESIVA
3 - AS PLAQUETAS SERÃO EM ACRILICO PRETO, COM INDICAÇÃO EM BRANCO
4 - OS DISJUNTORES DE COMANDO (DCs), SERÃO MINI-DISJUNTOR SIEMENS S5X4

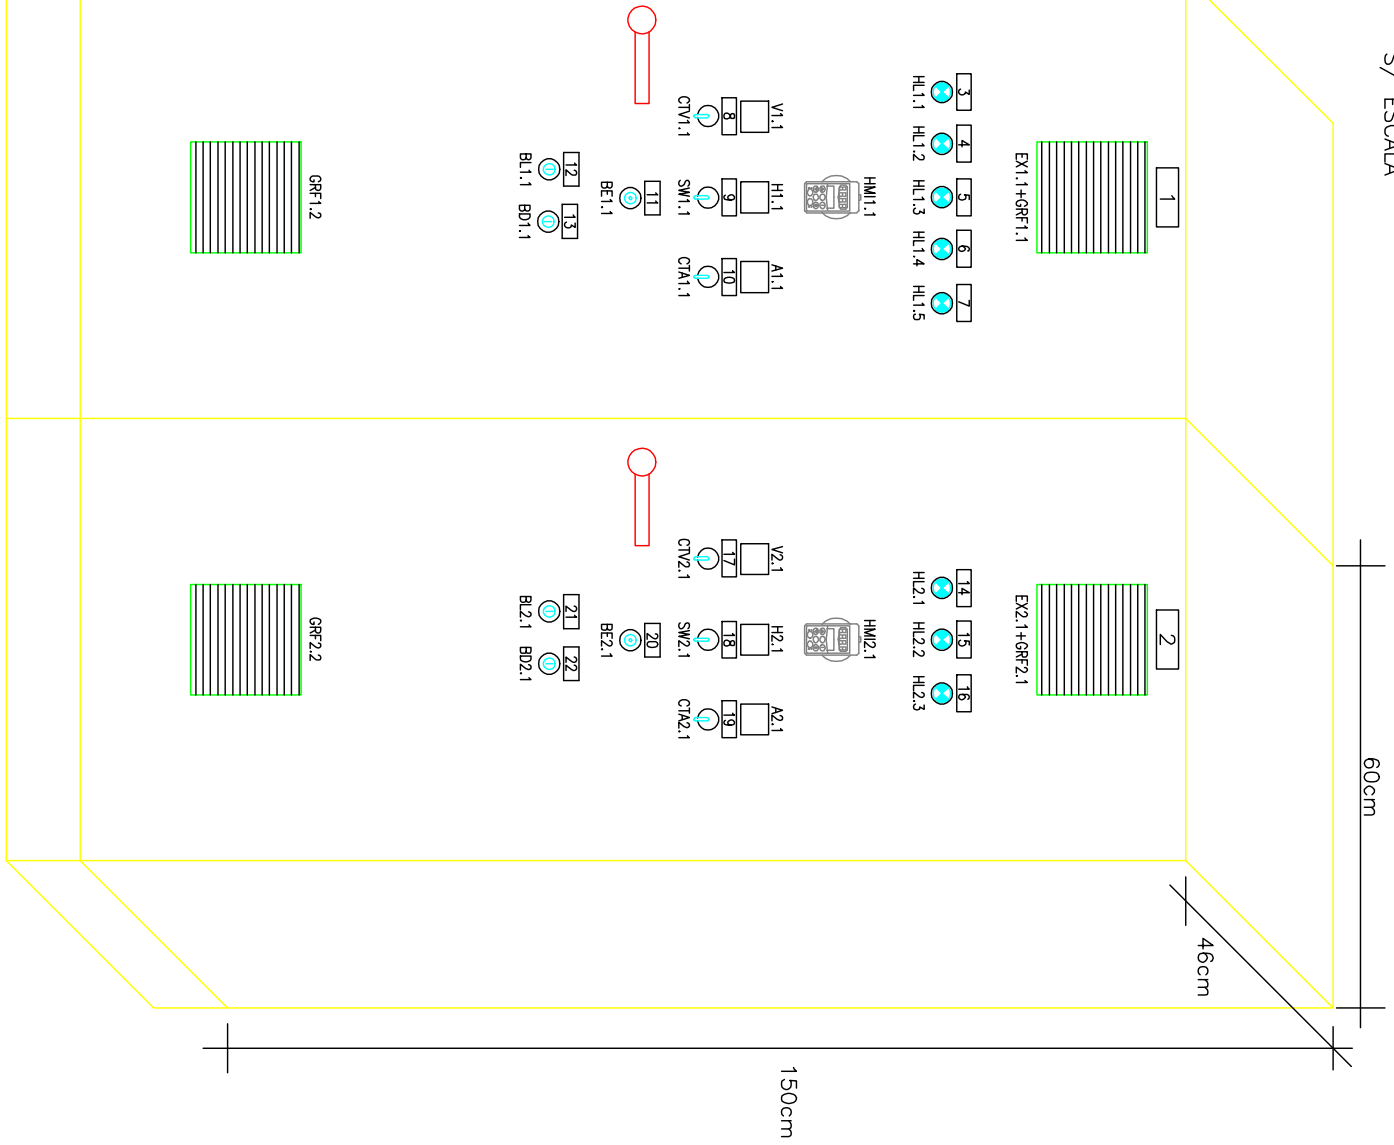

VISTA EXTERNA DO QUADRO COM S/ESC.

CARACTERÍSTICAS TÉCNICAS COM S/ESC.

MUNICÍPIO: MAL. FLORIANO
DISTRITO SEDE
BAIRRO:
NOME DO EMPREENDIMENTO: SISTEMA DE ESGOTAMENTO SANITÁRIO MARECHAL FLORIANO

TÍTULO: ESTATION ELEVATORIA DE ESCOTO BRUTO - EEBB-E
PROJETO ELÉTRICO - BACA 4
DIAGRAMA TRIFILAR DE FORÇA, DETALHES DO COM

ESCALA: S/ ESCALA
FOLHA: 04 / 06
Nº CEsan: A-063-000-91-6-XX-0096
REV: 01




Nº CEsan: A-063-000-91-6-XX-0096
REV: 01

PRINCIPAIS DESENHOS DE REFERENCIA

1

2

25