



ESC.: 1/100

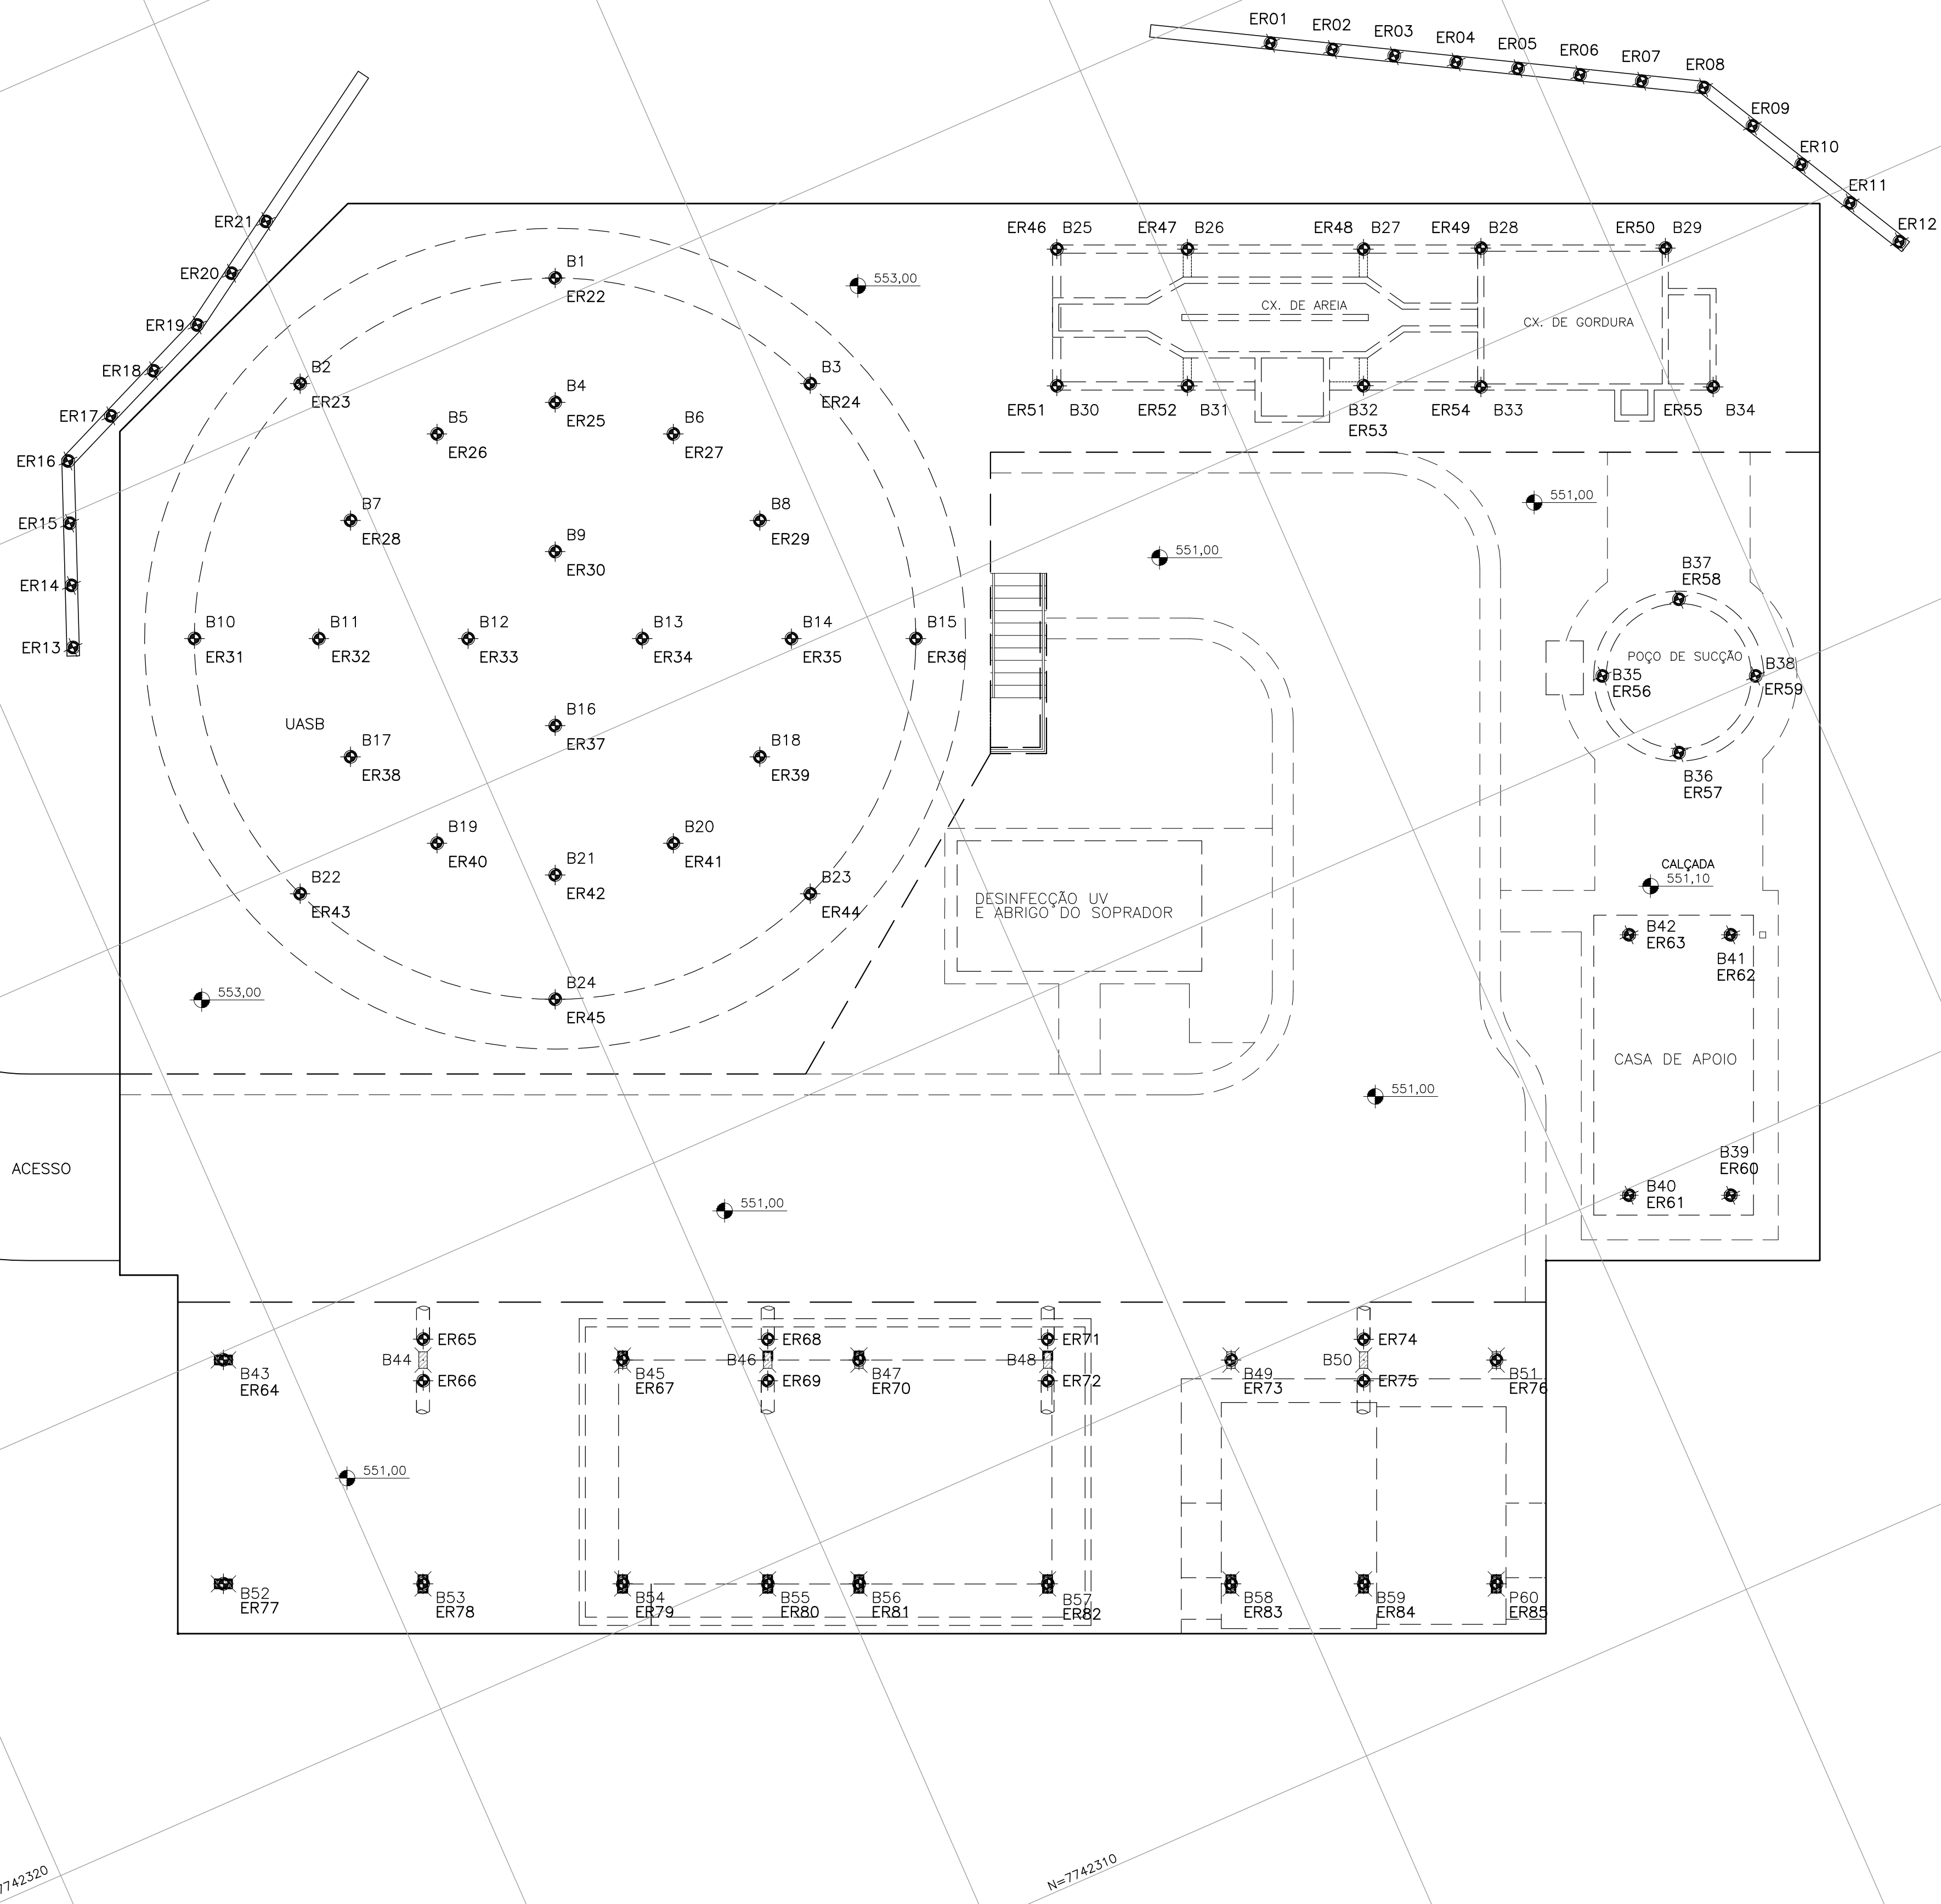

ESC.: 1/50

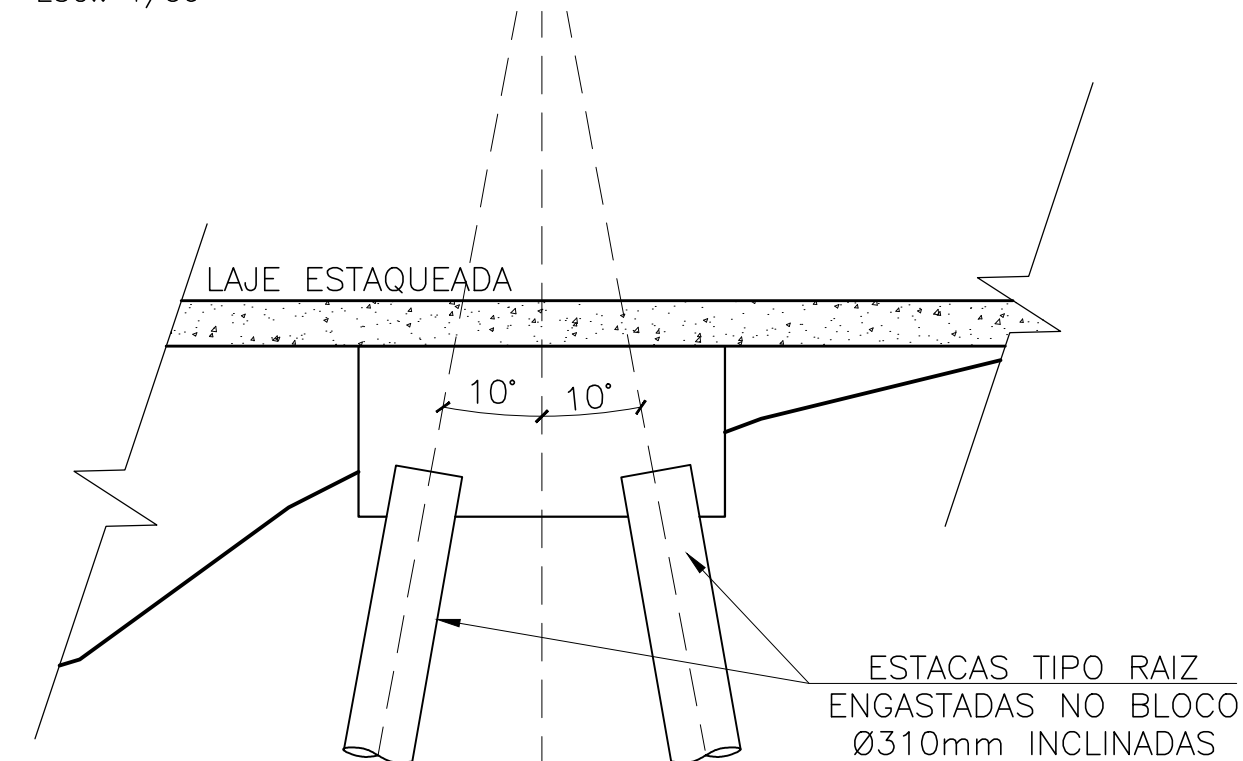

– PLANTA DE LOCAÇÃO DAS ESTACAS DA LAJE ESTAQUEADA, 1132-LOCA-P-01-REV2, REVISÃO 02, ARCADIS LOGOS, DATADO DE 28/08/13, RESP. TÉCNICO: ENGº ARTUR AUGUSTO OLIVEIRA [CREA: 045302/D RJ];

- PLANTA DE LOCAÇÃO DOS PONTOS DE CARGA, A-063-000-92-4-XX-0138, REVISÃO 00, ARCADIS LOGOS, DATADO DE 16/10/13, RESP. TÉCNICO: ENGº ARTUR AUGUSTO OLIVEIRA [CREA: 045302/D RJ];

- "ESTAÇÃO DE TRATAMENTO DE ESGOTO: PROJETO HIDRÁULICO - URBANIZAÇÃO/IMPLANTAÇÃO E SITUAÇÃO - PLANTA - 01/02", ARCADIS LOGOS, A-063-000-92-5-XX-0103, REVISÃO 01, DATADO DE SET/13. RESP. TÉCNICO: ENGº ARTUR AUGUSTO OLIVEIRA [CREA: 045302/D RJ].

1) A LOCAÇÃO INDICADA PARA A ETE FOI ADOTADA CONFORME
"PROJETO HIDRÁULICO: URBANIZAÇÃO/ IMPLANTAÇÃO E
SITUAÇÃO", A-063-000-92-5-XX-0103, REVISÃO 01;

2) DEVE SER REALIZADO RIGOROSO CONTROLE DO TEMPO EFETIVO DE PERFURAÇÃO EM TODAS AS ESTACAS RAIZ, QUE DEVEM SER DEVIDAMENTE ANOTADOS NO RESPECTIVO BOLETIM DE EXECUÇÃO DA ESTACA;

3) PARA ENGASTE OBRIGATÓRIO DAS ESTACAS INCLINADAS NOS BLOCOS, VER DETALHE NO PROJETO ESTRUTURAL DA LAJE E BLOCOS DE ESTACAS;

4) O QUADRO DE FUNDAÇÕES – ESTACA TIPO RAIZ ESTÃO PRESENTES NA PRANCHA 14.

[illegible]