

COR

ESP.

1 07 0,1

2 07 0,2

3 07 0,3

4 07 0,4

5 07 0,5

6 07 0,6


7 07 0,25

8 07 0,09


9 07 0,15

140 140 0,15


162 162 0,15

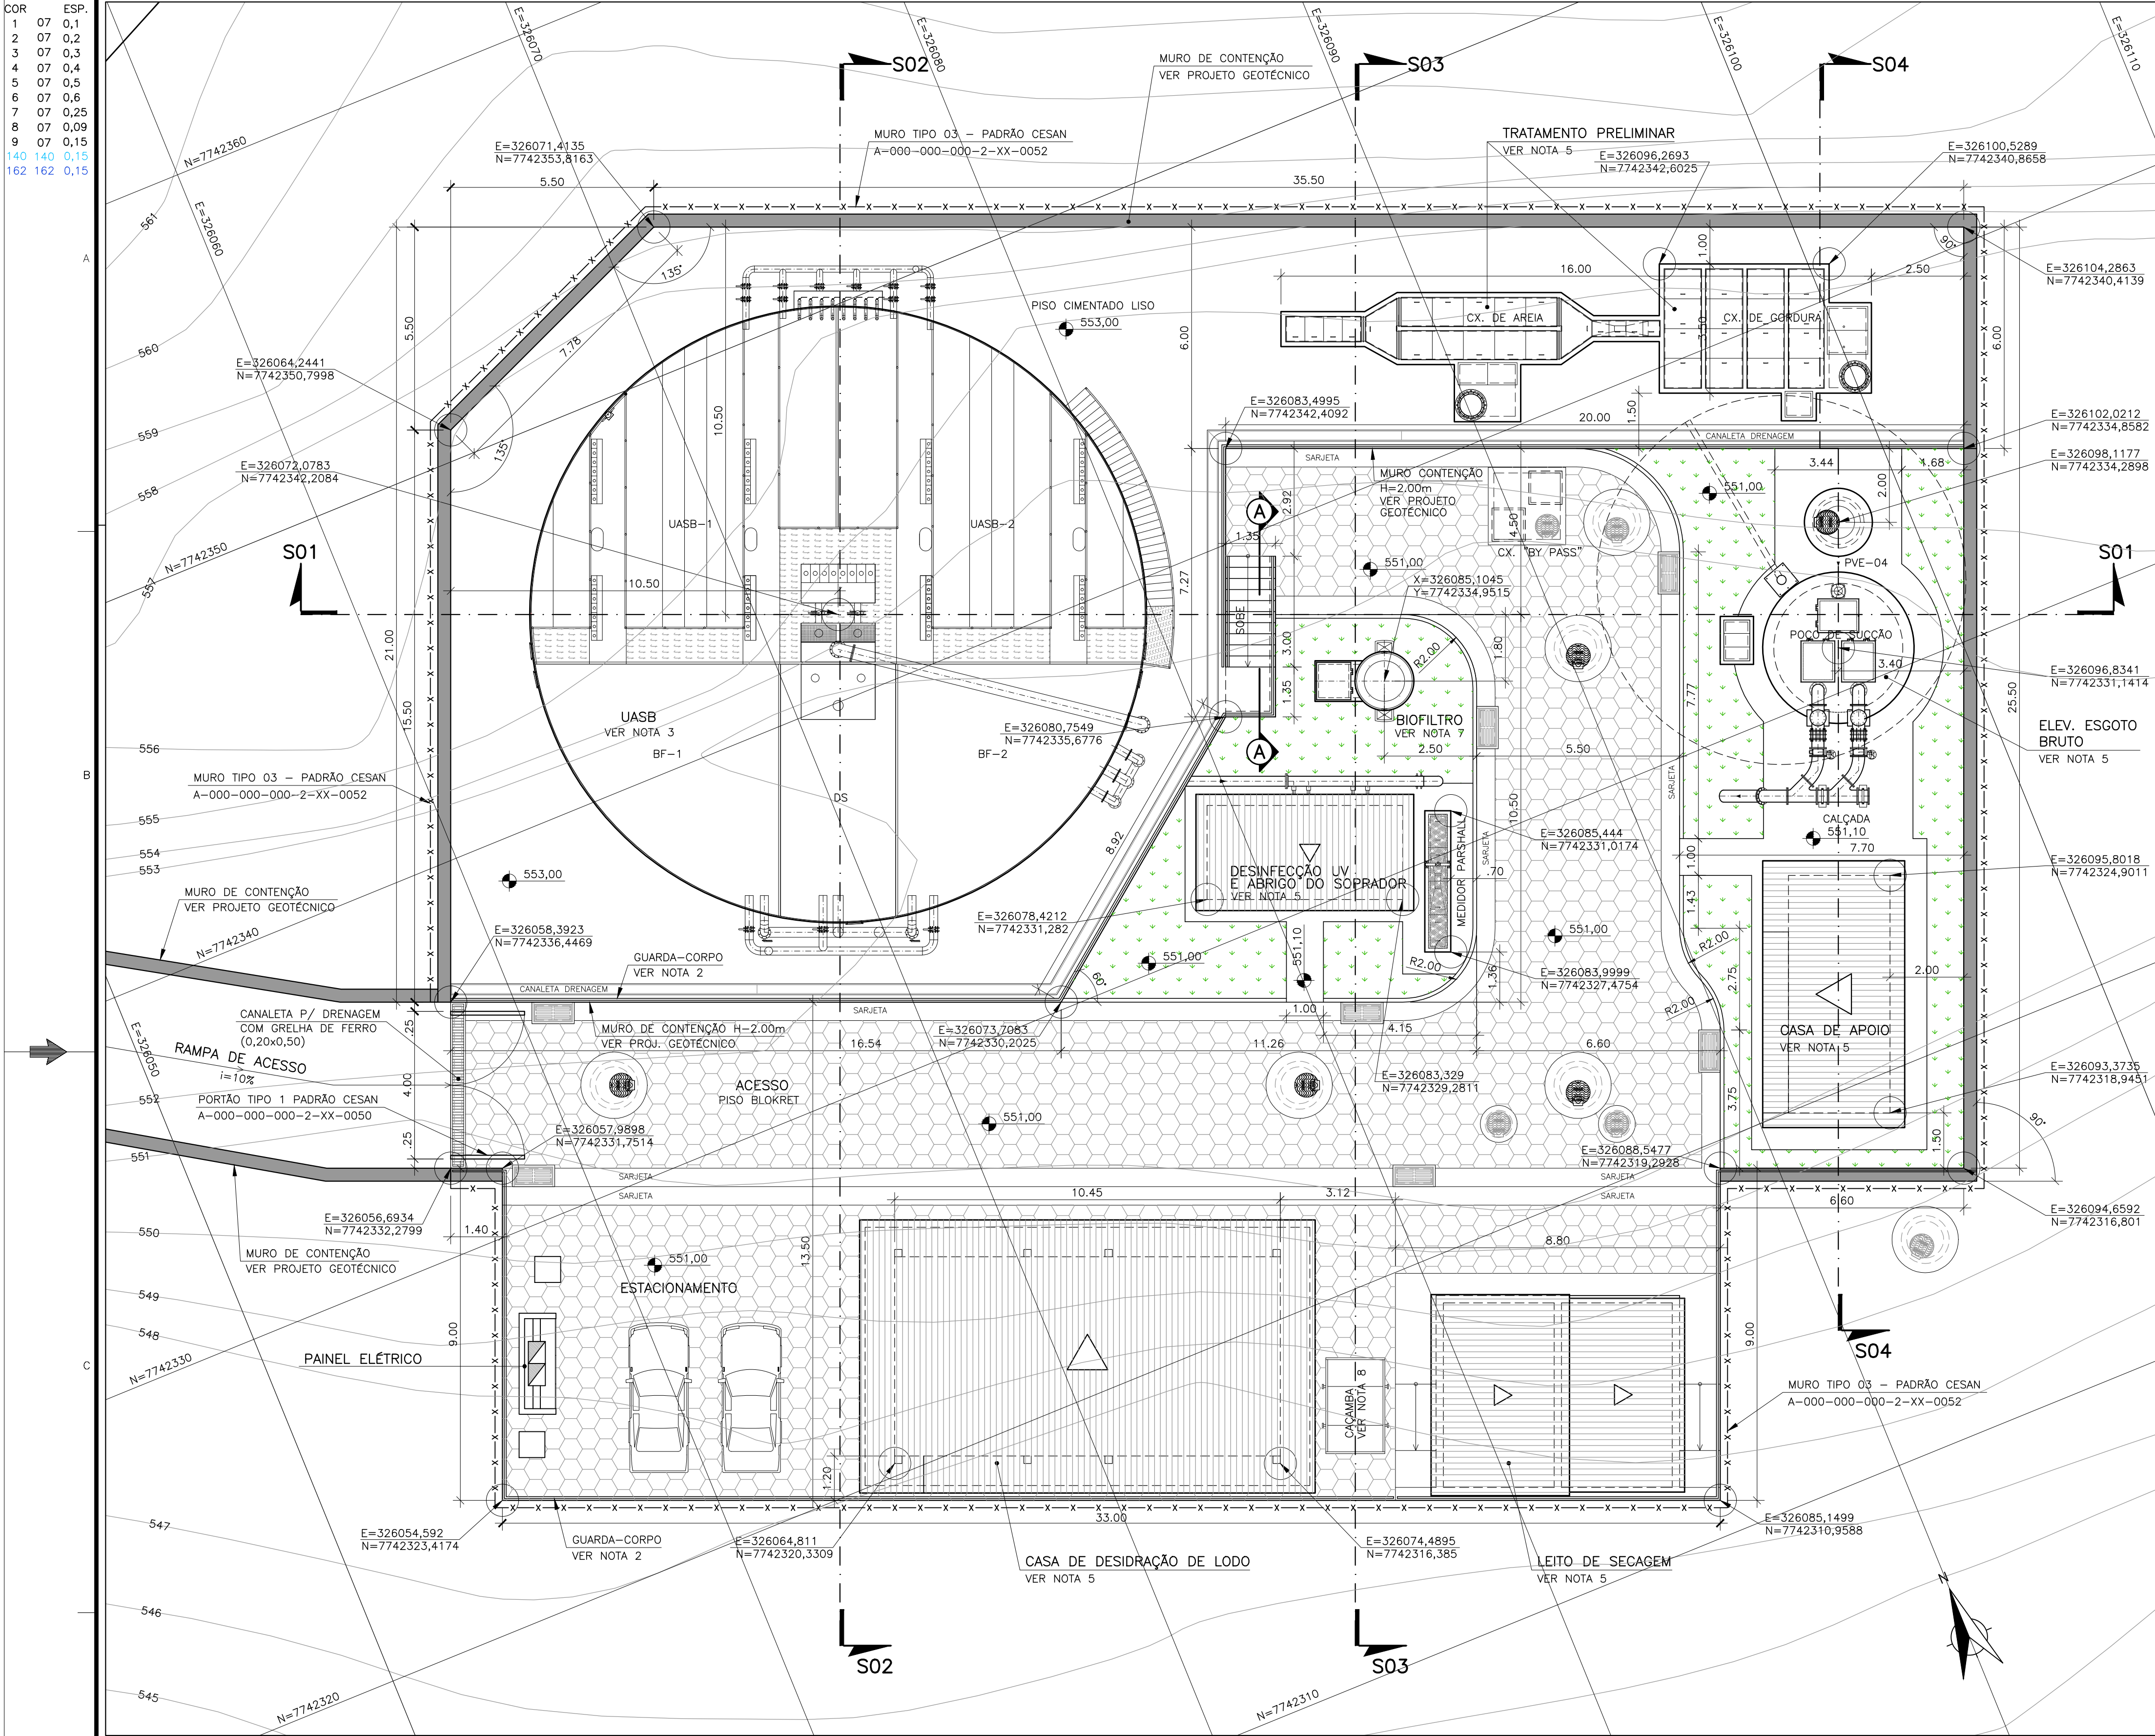

PLANTA DE URBANIZAÇÃO/IMPLANTAÇÃO
ÁREA TOTAL = 1327,374m2
ESC.: 1/100

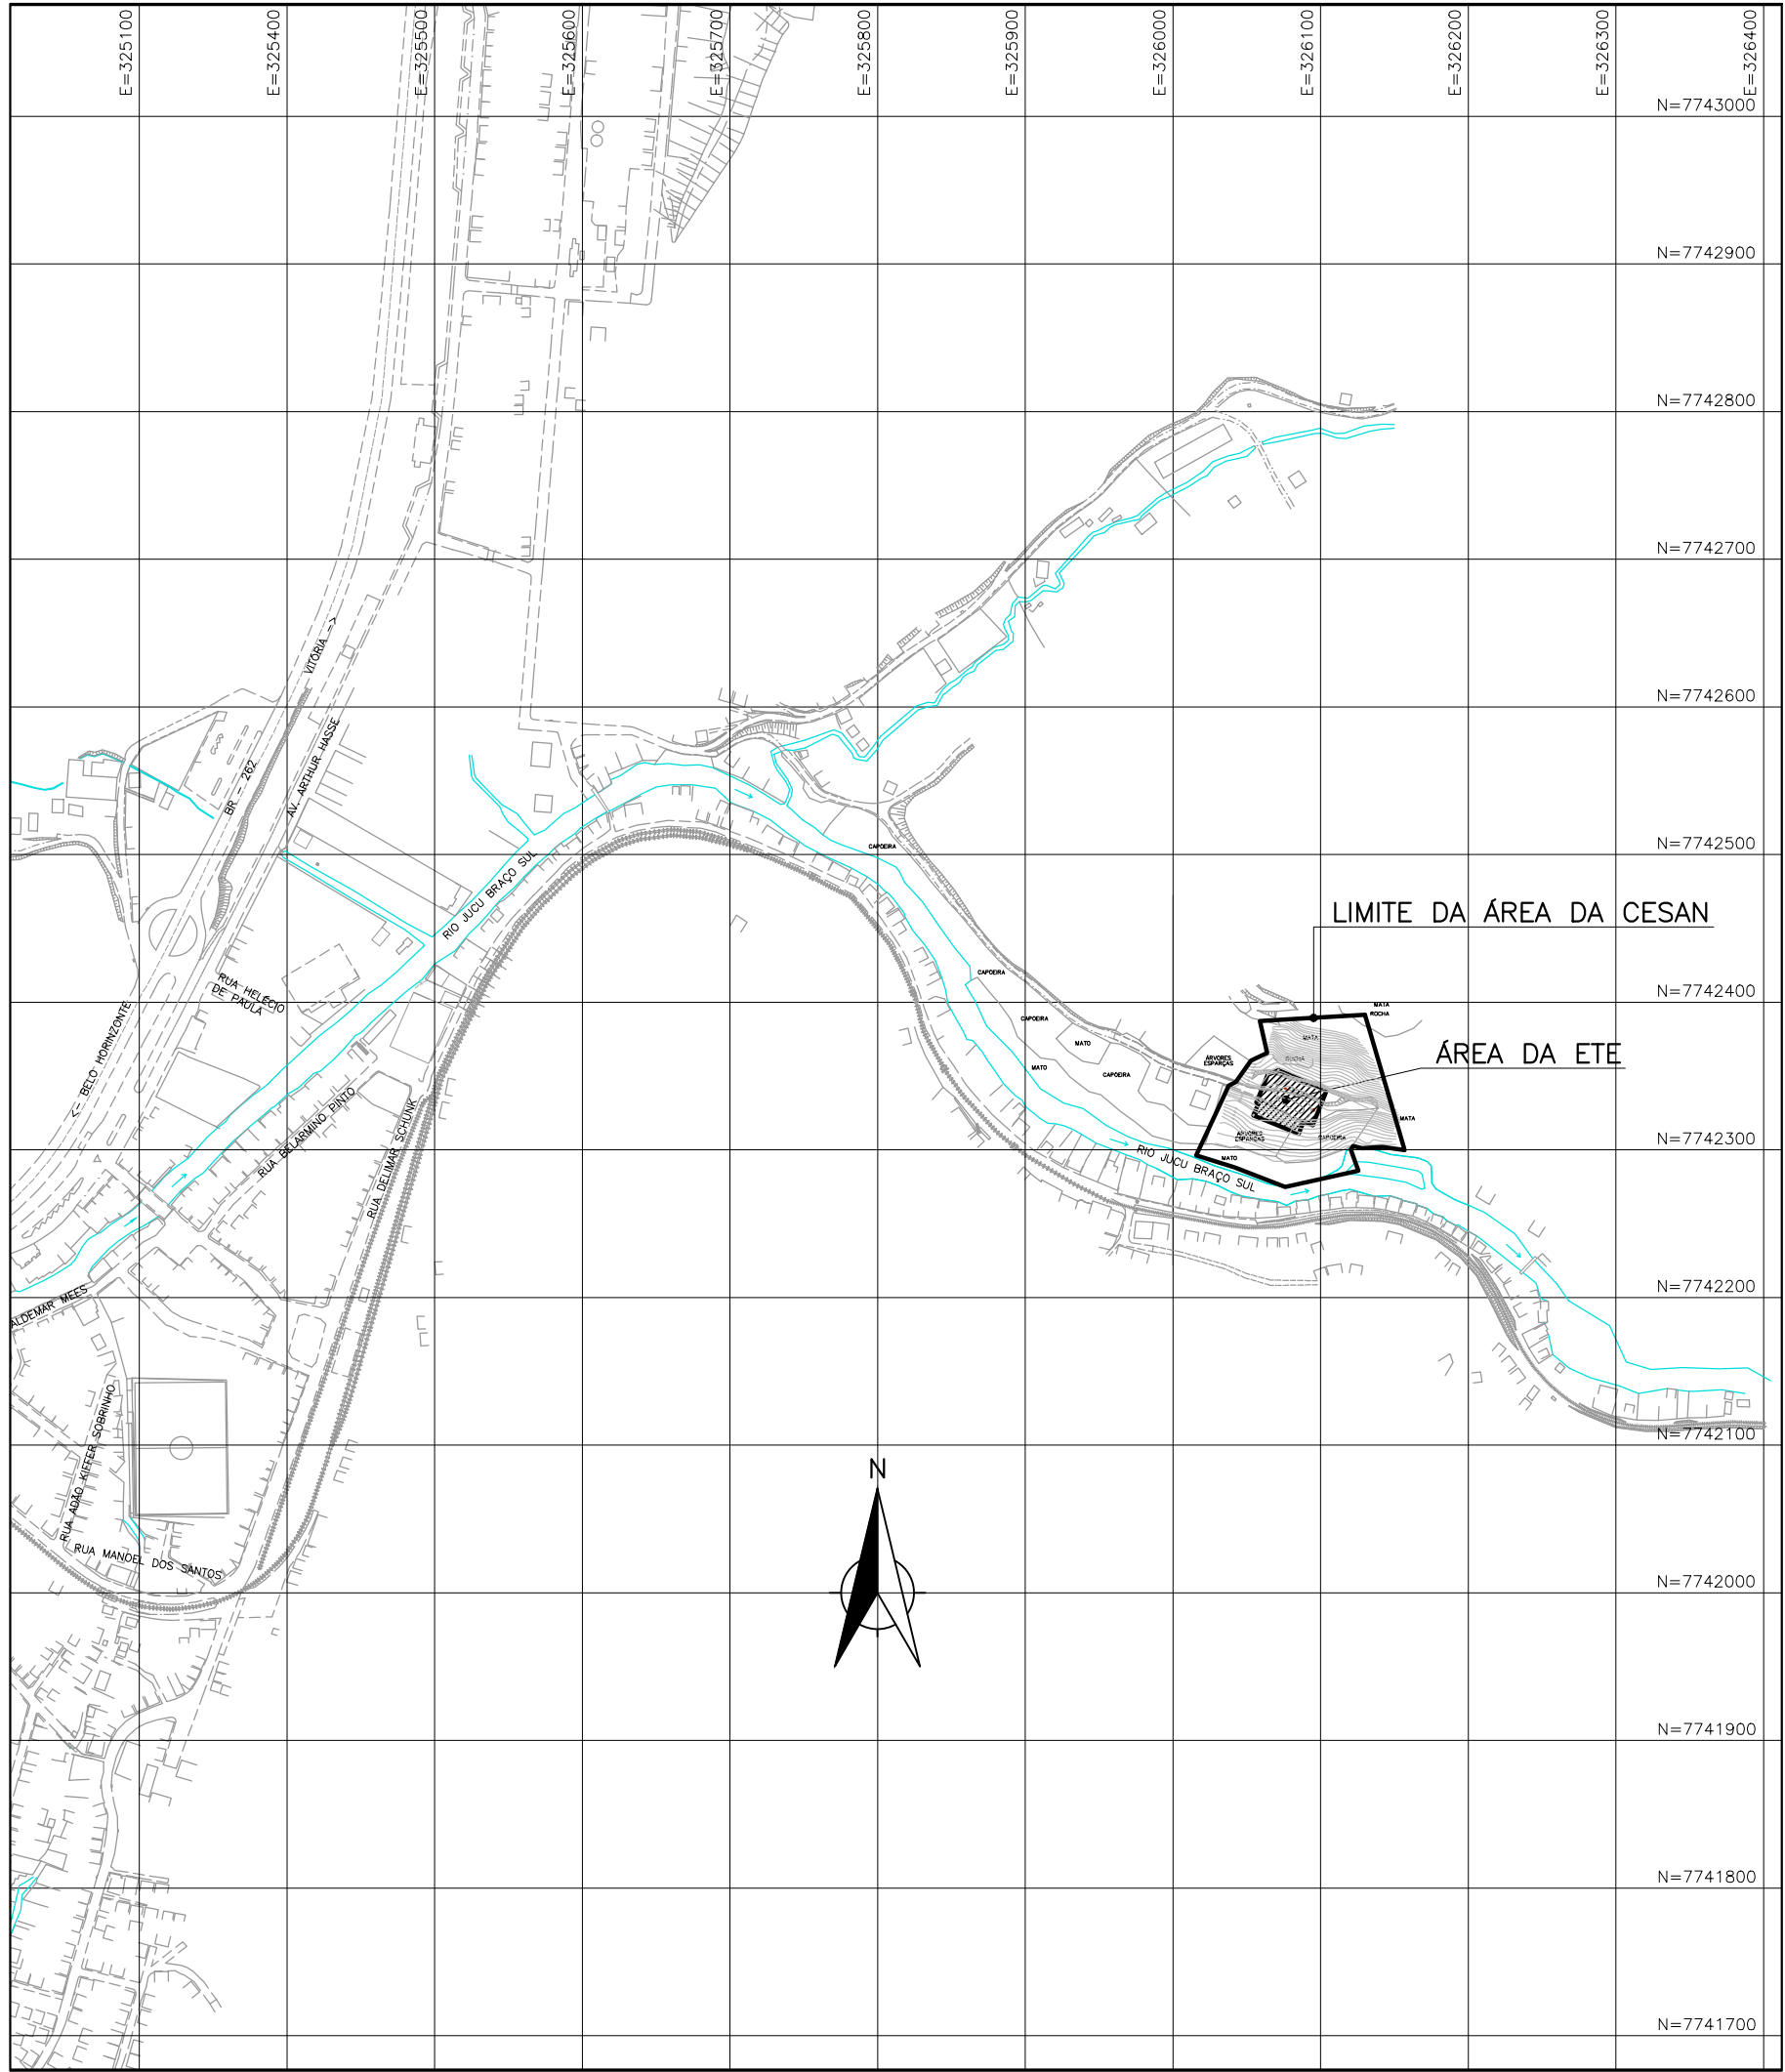

PLANTA DE SITUAÇÃO
ESC.: 1/5000

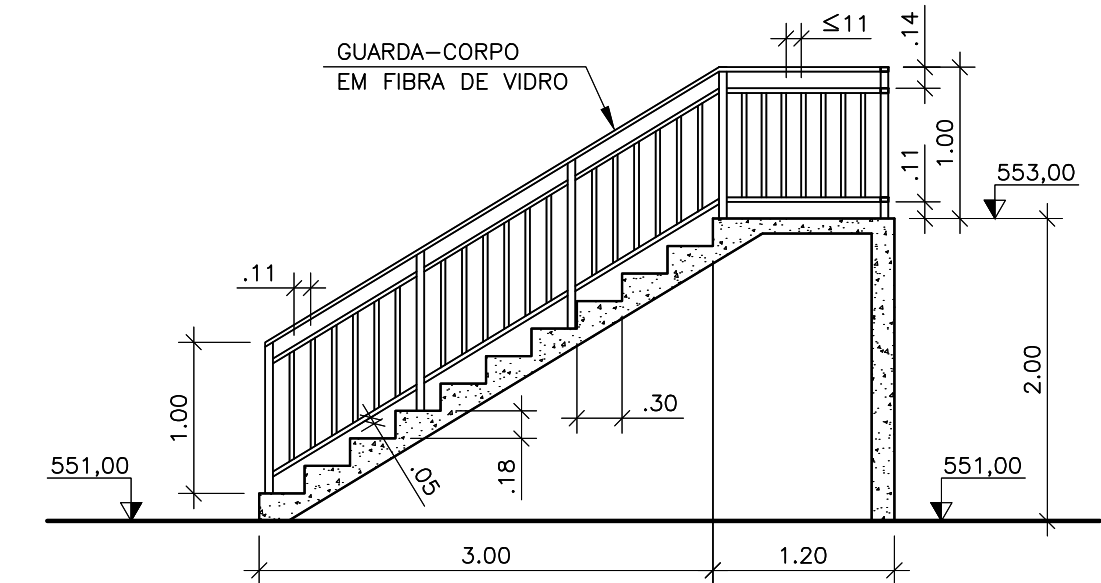

ESCALA – CORTE AA
ESC.: 1/50

LEGENDA:

- PAVIMENTAÇÃO BLOCKRET
A=331,00m2
- PISO CIMENTO LISO
A=246,00m2
- GRAMA TIPO ESMERALDA
A=98,00m2
- MURO DE CONTENÇÃO, VER PROJ. GEOTÉCNICO
- PV DRENAGEM (VER NOTA 4)
- CX. RALO DRENAGEM (VER NOTA 4)
- PV ESGOTO (VER NOTA 6)

NOTAS:

- DIMENSÕES E ELEVAÇÕES EM METRO.
- PARA SEÇÕES AA, BB, CC E DD E DETALHE DO GUARDA-CORPO, VER DES. CESAN Nº A-063-000-92-5-XX-0104.
- NÍVEIS INDICADOS NOS PLATOS CORRESPONDEM AO NÍVEL ACABADO.
- PARA DRENAGEM PLUVIAL, VER DES. CESAN Nº A-063-000-92-5-XX-0120 E 0121.
- PARA DETALHES DAS UNIDADES PROJETADAS, VER PROJETO ESPECÍFICO.
- PARA TUBULAÇÕES EXTERNAS, VER DES. CESAN Nº A-063-000-92-5-XX-0122 E 0123.
- O BIOFILTRO APRESENTADO NESSE PROJETO É O TIPO 1, CONFORME DESENHO PADRÃO Nº A-000-000-00-5-XX-0021.
- CAÇAMBA ESTACIONÁRIA SEM TAMPA, COM CAPACIDADE PARA 5m3, CONFECCIONADA EM CHAPA DE AÇO COM REFORÇOS EM VIGA "U", HASTE PARA ENGATE EM AÇO TREFILADO 1045 DE DIÂMETRO 2". PINTURA EM ESMALTE SINTÉTICO.

ESTE DESENHO É PROPRIEDADE DA
COMPANHIA ESPÍRITO SANTENSE DE
SANEAMENTO – CESAN E NÃO PODE
SER COPIADO SEM SUA AUTORIZAÇÃO.

NÚMEROS	TÍTULOS	Nº	LOCAL	DISCRIMINAÇÃO	DES.	DIV.	GER.	DATA
PRINCIPAIS DESENHOS DE REFERÊNCIA				REVISÃO				

CANCELA E SUBSTITUI O DESENHO NÚMERO:	CENTRO DE DOCUMENTAÇÃO
	RECEBIDO: / /
	Nº DOC.: ASS.:
	APROVAÇÃO CESAN:
	ASS.: MATR.:
	UNID.: DATA: / /
CANCELADO E SUBSTITUÍDO PELO DESENHO NÚMERO:	ESTA APROVAÇÃO NÃO ISENTA A CONTRATADA DE SUAS RESPONSABILIDADES LEGAIS.

EMITENTE:	ARCADIS logos
PROJETADO:	COORDENADOR:
ARTUR AUGUSTO OLIVEIRA NEVES	ARTUR AUGUSTO OLIVEIRA NEVES
CREA: 045302/D REGIÃO: RJ	CREA: 045302/D REGIÃO: RJ
DESENHO: Glorinha de Angeli	Nº DES. PROJETISTA:
DATA: 11 / 07 / 2013	0876.DS.096.H.0001/01
RESPONSÁVEL TÉCNICO:	
ENGRº ARTUR AUGUSTO OLIVEIRA NEVES	
CREA: 045302/D REGIÃO: RJ ART Nº 9820110020949	DATA: 22/02/2011

EMISSION CESAN	DATAS
PROJETADO:	
CREA:	
DESENHADO:	
VERIFICADO:	ENGRº CARINA DA ROSS REZENDE
DIVISÃO:	ENGRº CARINA DA ROSS REZENDE
GERÊNCIA:	ENGRº DOUGLAS OLIVEIRA COUZI

MUNICÍPIO: MAREC. FLORIANO	DISTRITO: -	BAIRRO: SEDE
NOME DO EMPREENDIMENTO: IMPLANTAÇÃO DO SISTEMA DE TRATAMENTO DE ESGOTO DE MARECHAL FLORIANO/ES		
TÍTULO: ESTAÇÃO DE TRATAMENTO DE ESGOTO		
PROJETO HIDRÁULICO		
URBANIZAÇÃO/IMPLANTAÇÃO E SITUAÇÃO – PLANTA – 01/02		
ESCALA: INDICADA	FOLHA: 01/24	Nº CESAN A-063-000-92-5-XX-0103
		REV: