



COR	ESP.
1	07 0,1
2	07 0,2
3	07 0,3
4	07 0,4
5	07 0,5
6	07 0,6
7	07 0,25
8	07 0,09
9	07 0,15
140	140 0,15
162	162 0,15

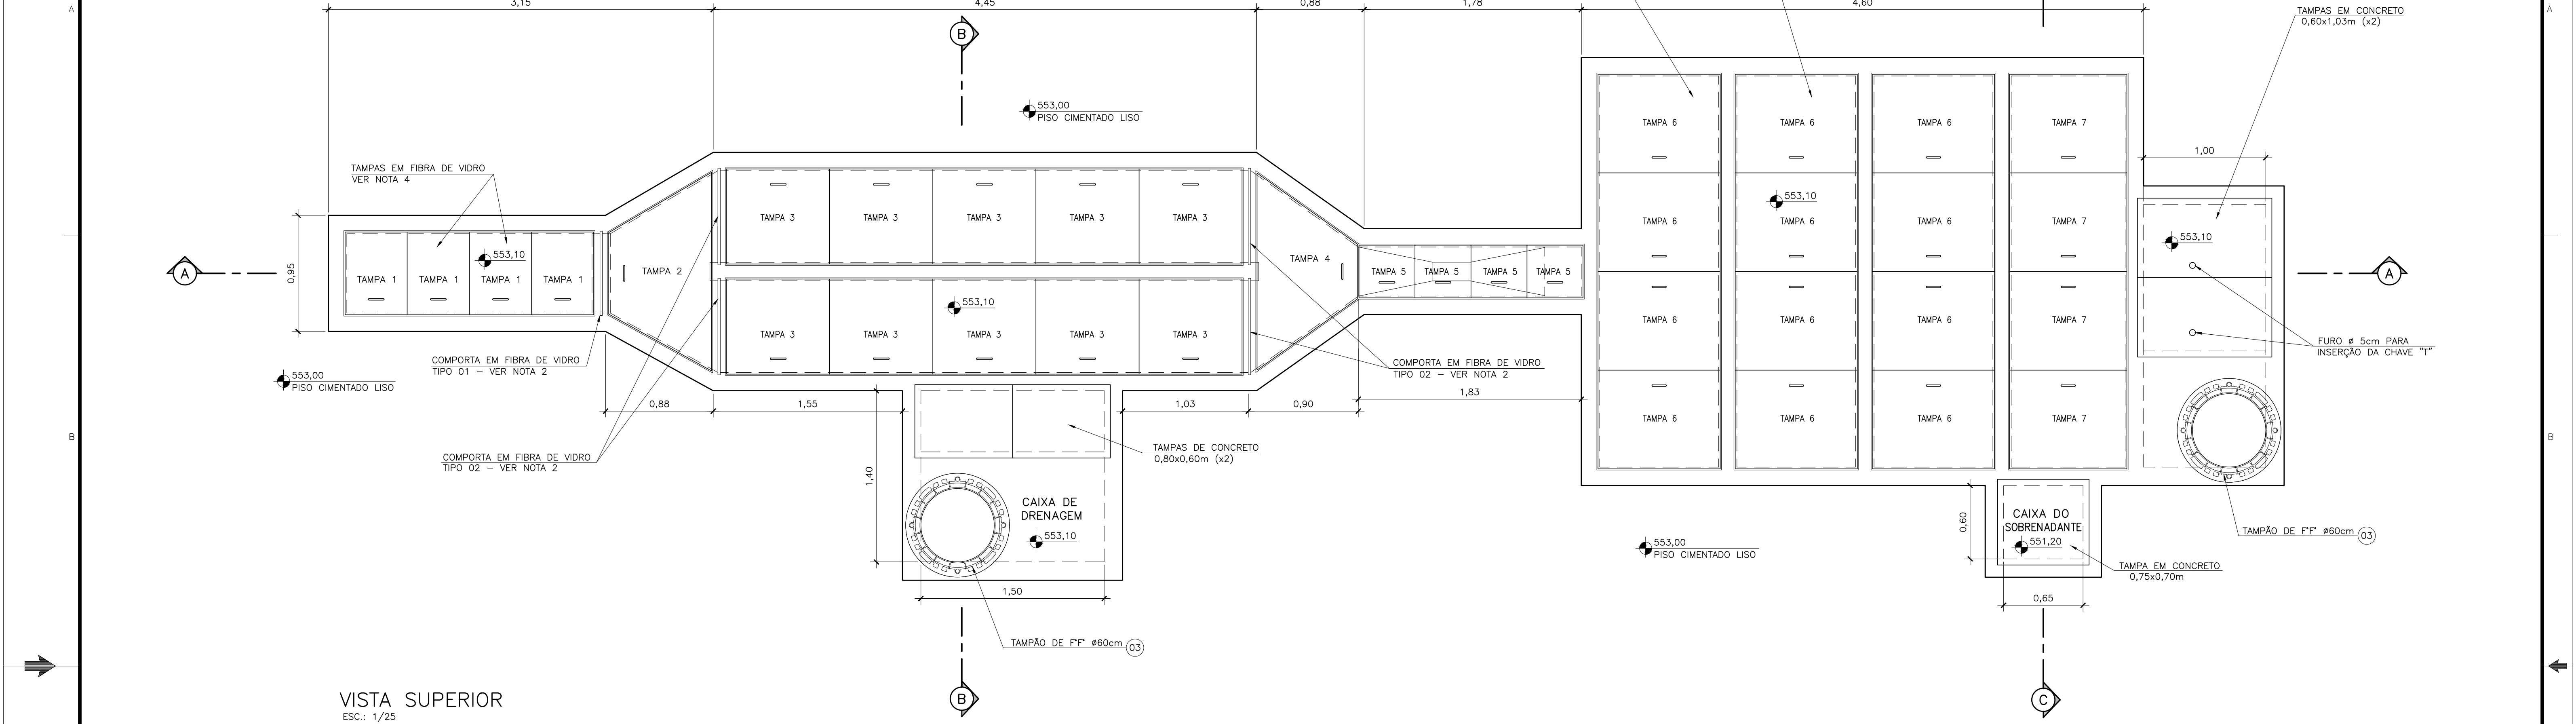

VISTA SUPERIOR
ESC.: 1/25

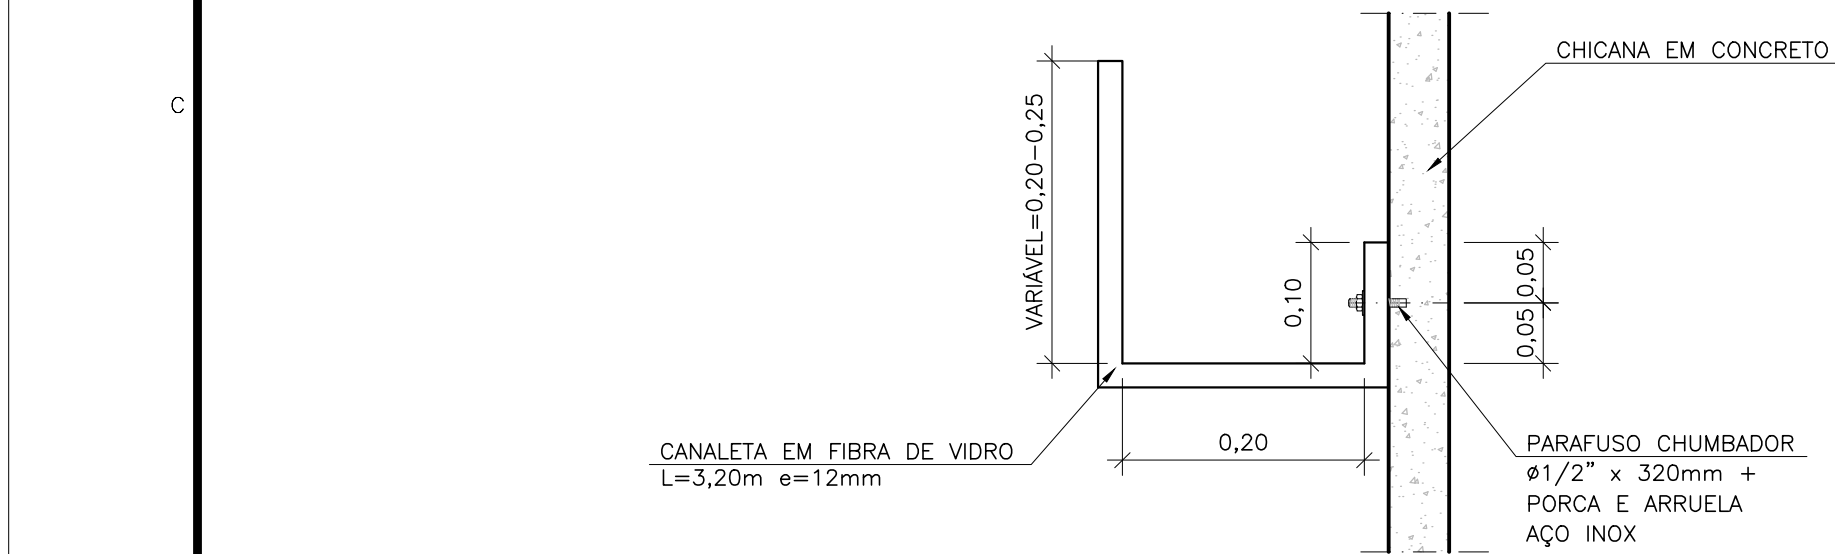

DETALHE DA CANALETA
SEM ESCALA

NOTAS:

- 1 - DIMENSÕES E ELEVAÇÕES EM METRO, DIÂMETROS EM MILÍMETROS, EXCETO ONDE INDICADO.
- 2 - PARA PLANTA BAIXA E DETALHE DAS COMPORTAS, VER DES. CESAN N° A-063-000-92-5-XX-0107.
- 3 - PARA CORTES A-A, B-B E C-C VER DES. CESAN N° A-063-000-92-5-XX-0108.
- 4 - PARA DETALHES DO GRADEAMENTO E DAS TAMPAS E LISTA DE MATERIAIS, VER DES. CESAN N° A-063-000-92-5-XX-0109.
- 5 - PARA URBANIZAÇÃO/IMPLANTAÇÃO VER DES. CESAN N° A-063-000-92-5-XX-0103 E 0104.
- 6 - PARA ELEVATÓRIA DE ESGOTO BRUTO VER DES. CESAN N° A-063-000-92-5-XX-0110, 0111 E 0112.
- 7 - PARA TUBULAÇÕES EXTERNAS VER DES. CESAN N° A-063-000-92-5-XX-0122 E 0123.

ESTE DESENHO É PROPRIEDADE DA
COMPANHIA ESPÍRITO SANTENSE DE
SANEAMENTO - CESAN E NÃO PODE
SER COPIADO SEM SUA AUTORIZAÇÃO.

																</			