



VISTA FRONTAL EXTERNA

ESCALA: 1/10

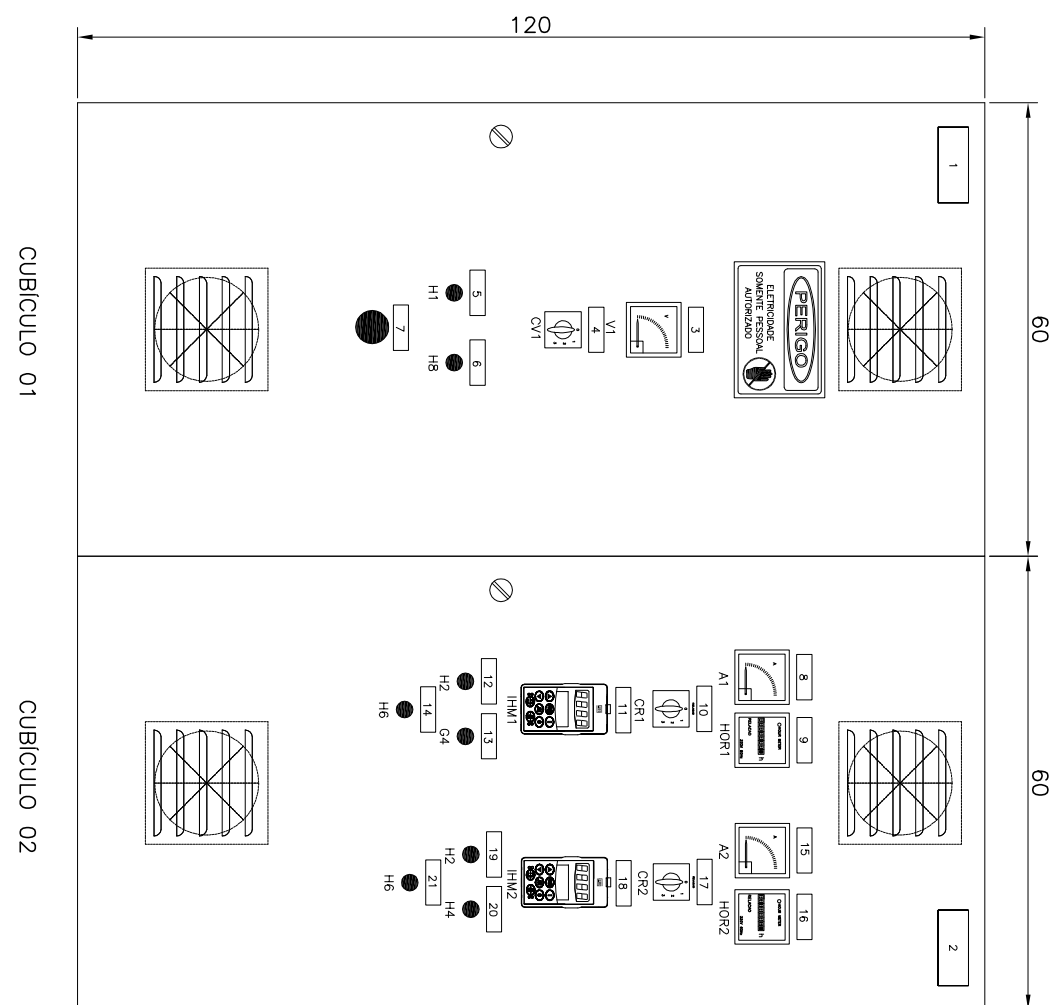


VISTA FRONTAL INTERNA

ESCALA: 1/10

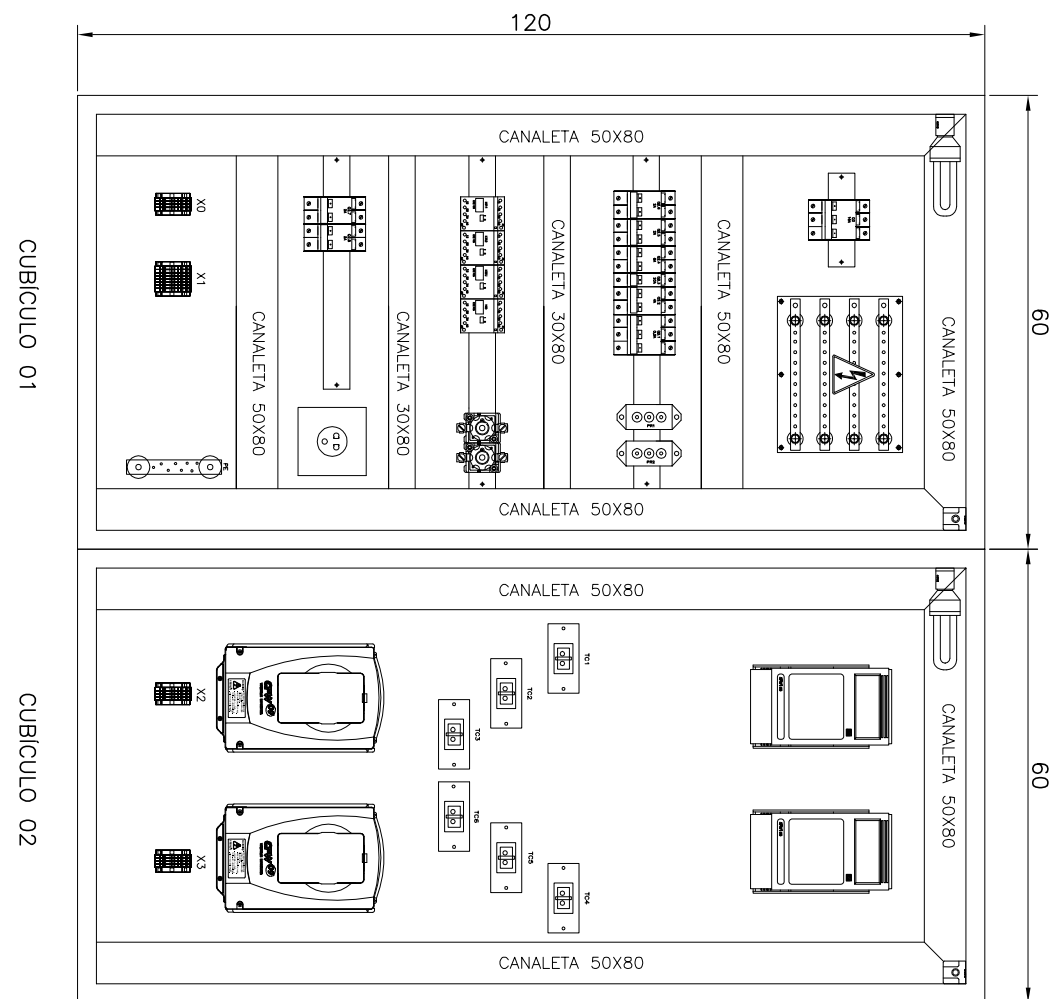

VISTA LATERAL EXTERNA

ESCALA: 1/10

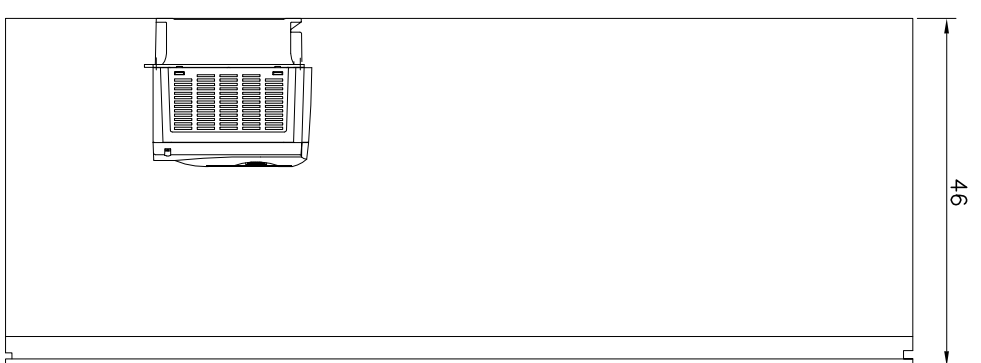

NOTAS

- PARA VER DIAGRAMA MULTIFILAR VER FOLHA Nº 10/22;
- PARA VER DIAGRAMA DE COMANDO VER FOLHA Nº 11/22;
- DIMENSÕES EM MILÍMETROS
- PARA LOCALIZAÇÃO DO CCM, VER FOLHA 08/22.

LISTA DE PLAQUETAS

ITEM	TIPO	INSCRIÇÕES NA PLAQUETA			QTD.
		LINHA 1	LINHA 2	LINHA 3	
1	6	POTÊNCIA: 2x1,5kW	TENSÃO DE TRABALHO: 220V/60Hz	Nº DE FASES: 3	1
2	6	E. LODO	ETE - MARECHAL	FLORIANO	1
3	5	VOLTIMETRO			1
4	5	CHAVE VOLTIMÉTRICA			1
5	5	NÍVEL	AUTO		1
6	5	DECANTER	HABITADO		1
7	5	BOTÃO DE EMERGÊNCIA			1
8	5	AMPÉRIMETRO	BOMBA 1		1
9	5	HORÍMETRO	BOMBA 1		1
10	5	CHAVE AMPÉRIMÉTRICA	BOMBA 1		1
11	5	HMI	BOMBA 1		1
12	5	BOMBA 1	UGADA		1
13	5	BOMBA 1	DESLIGADA		1
14	5	BOMBA 1	DEFEITO		1
15	5	AMPÉRIMETRO	BOMBA 1		1
16	5	HORÍMETRO	BOMBA 1		1
17	5	CHAVE AMPÉRIMÉTRICA	BOMBA 1		1
18	5	HMI	BOMBA 2		1
19	5	BOMBA 1	UGADA		1
20	5	BOMBA 1	DESLIGADA		1
21	5	BOMBA 1	DEFEITO		1

FOLHA DE DADOS DO CCM

EQUIPAMENTO: CCM – ELEVATÓRIA DE LODO ADENSADO – ETE MARECHAL FLORIANO	
NORMAS APLICÁVEIS	☒ NBR IEC 60439-1 ☐ IEC 439 ☐ NEMA ICS 18-2001
ESPECIFICAÇÃO DO CLIENTE	
1) CARACTERÍSTICAS NOMINAIS	
A) TENSÃO NOMINAL/FREQUÊNCIA	☒ 220Vca / 60Hz
B) CORRENTE NOM. DO CABO (FRNC./DERIV.)	☒ 200A
C) CORRENTE DE PROTEÇÃO (C/OSIM)	☐ 24 VCC ☐ 12 VCC
D) TENSÃO DE CONTROLE/CONTE	☐ INTERNA ☐ EXTERNA
E) TENSÃO DE SERVIÇO ADJUNTA/CONT	☐ INTERNA ☐ EXTERNA
2) CARACTERÍSTICAS CONSTRUTIVAS	
A) TIPO DE INSTALAÇÃO	☒ INTERNA ☐ EXTERNA
B) PROTEÇÃO DO INVOLÚCRO	☒ IP-54 ☐ IP-65
C) TIPO DO PAINEL	☒ CONVENCIONAL ☐ BACK TO BACK
D) ESPESSURA DO INVOLÚCRO	☒ ESTRUTURA #12 MSG / DEMAS PARTES #14 MSG
E) PINTURA PARA USO AO TEMPO	☒ TINTA EM PÓ A BASE DE RESINA EPOXIESTER QUANTO APLICAR
F) PINTURA PARA USO ABRIGADO	☒ TINTA EM PÓ A BASE DE RESINA EPOXI
G) COR DE ACABAMENTO EXTERNO	☒ CINZA MUNSSELL N6.5 ☐ VERDE (2,5mm2 – 0,6/1kV)
H) COR DE ACABAMENTO INTERNO	☒ CINZA MUNSSELL N6.5 ☐ VERDE (2,5mm2 – 0,6/1kV)
I) COR DE PLACA DE MONTAGEM	☐ LARANJA RAL 2003
J) ENTRADA DOS CABOS DE FORÇA	☒ POR BAIXO ☐ POR CIMA
K) SAÍDA DOS CABOS DE FORÇA	☐ POR BAIXO ☐ POR CIMA
L) ENTRADA DOS CABOS DE CONTROLE	☒ POR BAIXO ☐ POR CIMA
M) SAÍDA DOS CABOS DE CONTROLE	☐ POR BAIXO ☐ POR CIMA
N) SIST. ABERTURA DA PORTA	☐ FECHO YALE ☒ FECHO CREMONA C/CHAVE
O) FECHAMENTO PARTE POSTERIOR	☐ TAMPA APARAFUSADA ☐ PORTA ☒ SEM ACESSO
P) GAVETA DE CONTROLE	☐ EXTRAVEL ☐ FIXO
Q) GAVETA DE FORÇA	☐ EXTRAVEL ☐ FIXO
R) MICROSWITCH PARA POSIÇÃO	☐ INFERIOR ☐ SUPERIOR
S) ACOPLAMENTO C/ PAINEL EXISTENTE	☐ DIREITA ☒ ESQUERDA
T) CAMBIO	☐ ACIONADORA ☒ NÃO
U) VENTILADOR	☒ S/ FILTRO ☐ COM FILTRO
V) FIAÇÃO	☒ C/ FILTRO ☐ SEM FILTRO
3) BARRAMENTO	
A) MATERIAL	☒ COBRE ELETROLÍTICO ☐ ALUMÍNIO
B) IDENTIFICAÇÃO	☒ C/ FITA ☐ PINIADO
C) ISOLADO PRINCIPAL	☐ SIM (TERMO CONTRAIL) ☐ NÃO
D) ISOLADO DERIVAÇÃO	☐ SIM (COSTANHA) ☐ NÃO
E) CONEXÕES	☐ PRATEADA ☐ ISOLADA
F) PARAFUSOS E PORCAS	☒ BICROMATIZADA ☐ BRANCA
G) CORES P/ IDENTIF.-FASE R	☒ VERMELHA ☐ AZUL
H) FASE S	☐ AZUL
I) FASE T	☐ PRETA
J) FASE N	☐ BRANCO
