


VISTA FRONTAL EXTERNA


ESCALA: 1/10

ESP.

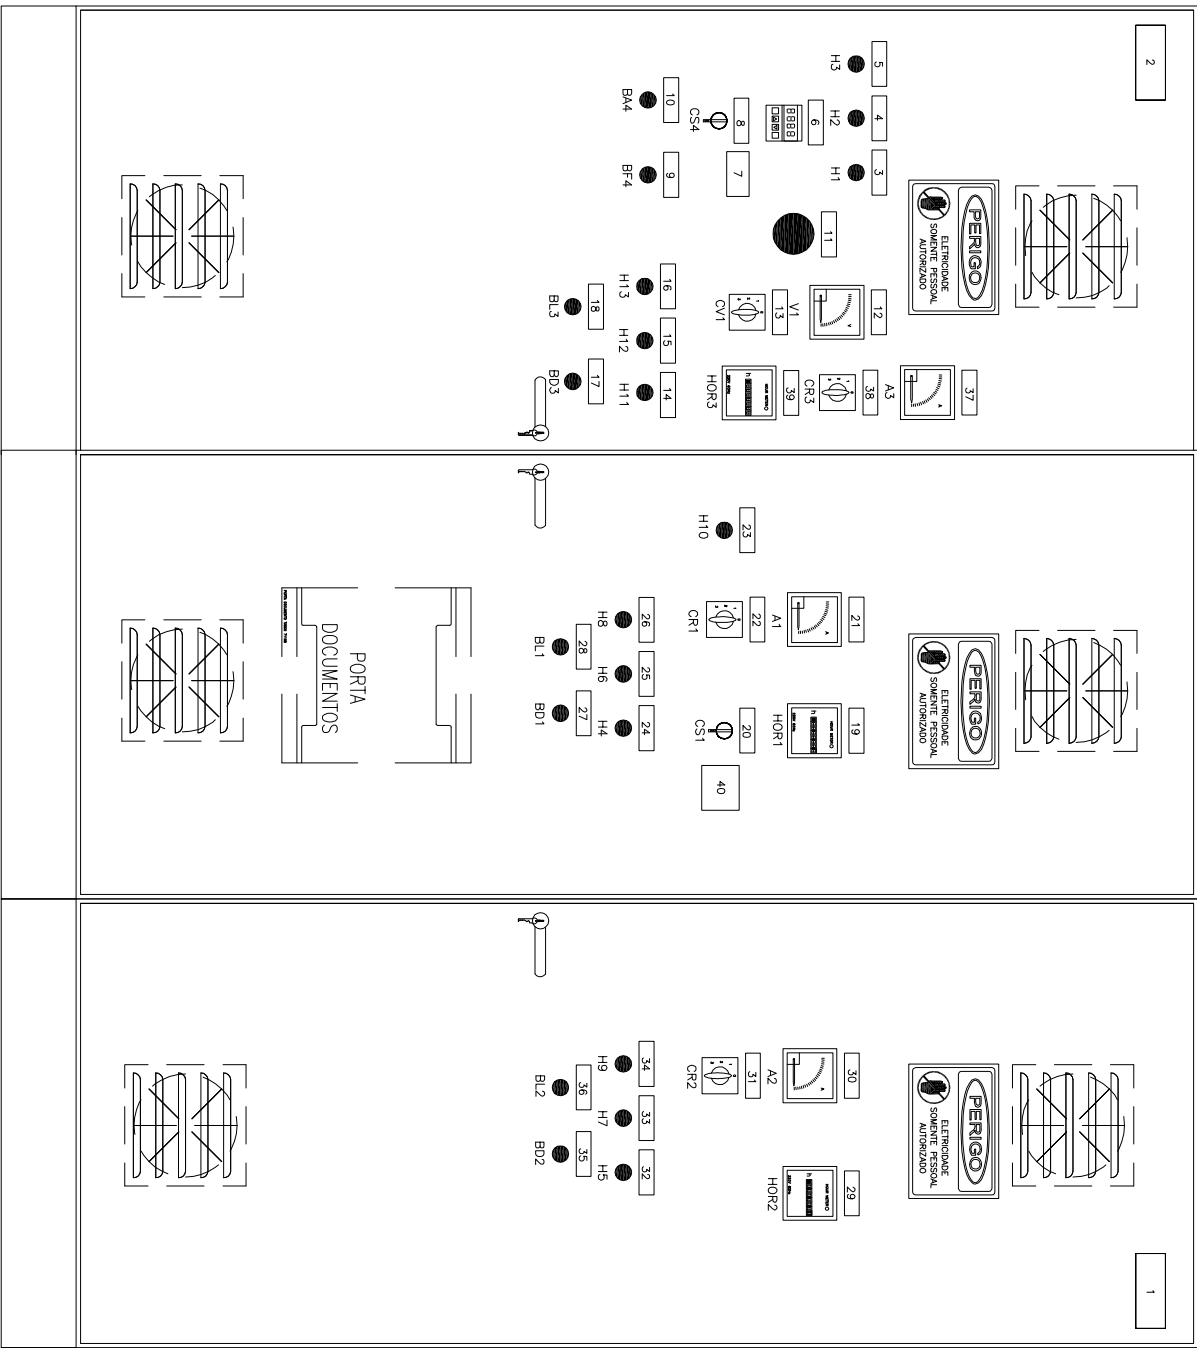


VISTA FRONTAL INTERNA

ESCALA: 1/10

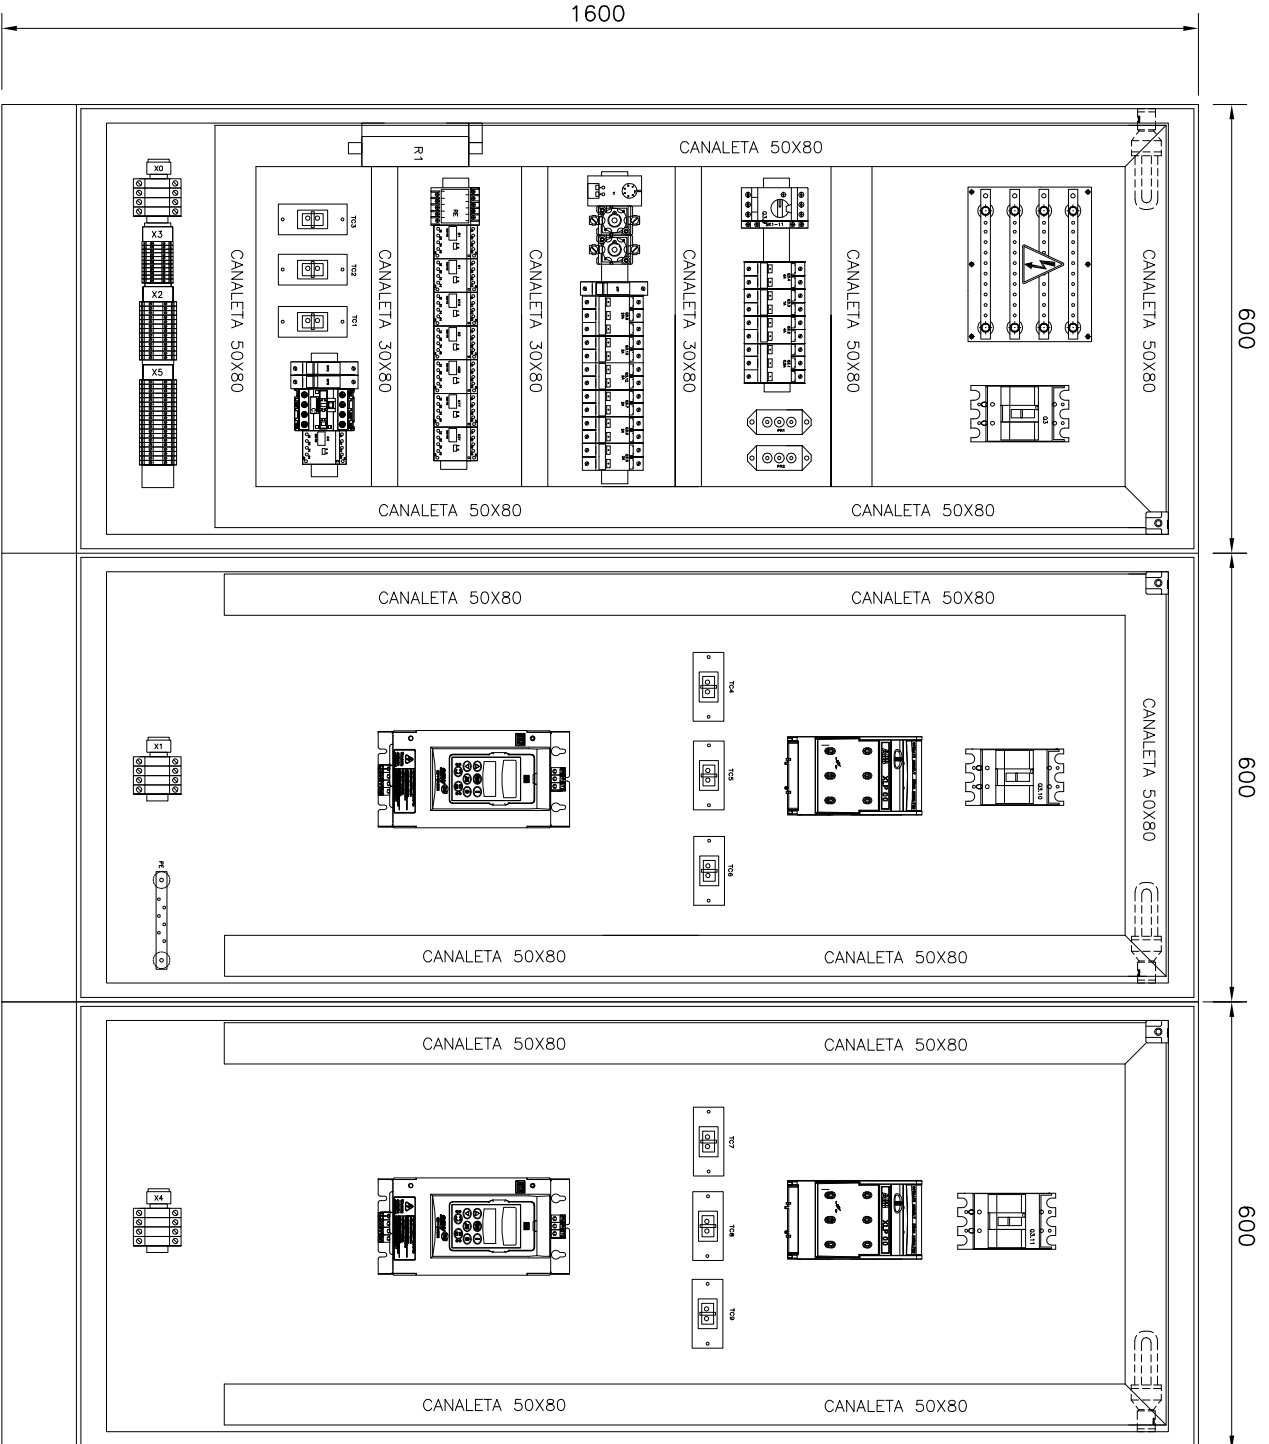

VISTA LATERAL EXTERNA

ESCALA: 1/10

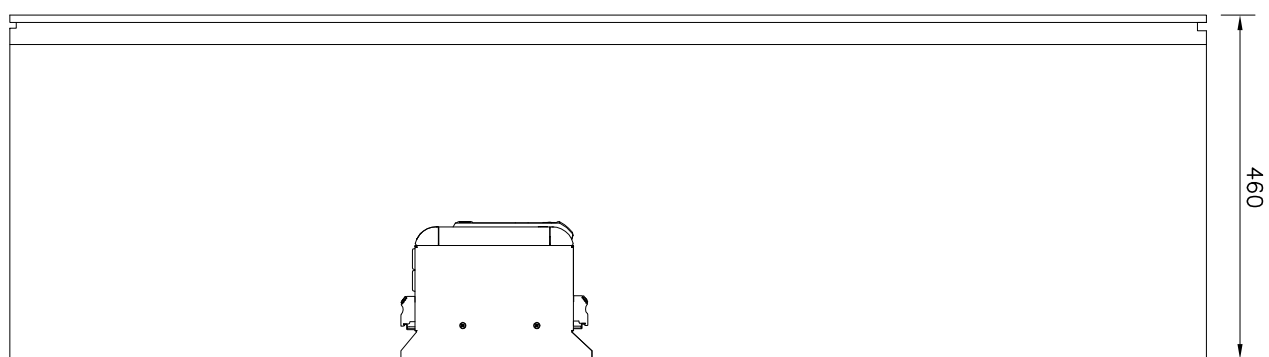

NOTAS

- 1 - PARA VER DIAGRAMA MULTIFILAR VER FOLHA N° 15/22
- 2 - PARA VER DIAGRAMA DE COMANDO VER FOLHA N° 16/22
- 3 - DIMENSÕES EM MILÍMETROS.

LISTA DE PLAQUETAS

ITEM	TIPO	LINHA 1	LINHA 2	LINHA 3	QTD.
1	6	POTÊNCIA: 2X10HP	TENSÃO DE TRABALHO: 220V/60Hz	N° DE FASES: 3	01
2	6	EEB	ETE - MARECHAL FLORIANO	CONTROLE DE UNIDADE	01
3	5	DEFEITO	CONTROLE DE UNIDADE	ABERTURA	01
4	5	SOLENOIDE	FECHADA	FECHADA	01
5	5	SOLENOIDE	FECHADA	FECHADA	01
6	5	CONTROLOADOR	1-DESLIGADO	2-AUTOMÁTICO	02
7	5	0-LOCAL	CHAVE SELETORA	CONTROLE DE UNIDADE	01
8	5	FECHA	VALVULA	VALVULA	01
9	5	ABRE	VALVULA	VALVULA	01
10	5	BOTÃO DE	EMERGENCIA	EMERGENCIA	01
11	5	VOLTIMETRO	LIGADO	LIGADO	01
12	5	CHAVE VOLTIMÉTRICA	DESLIGADO	DESLIGADO	01
13	5	EXAUSTOR	DEFEITO	DEFEITO	01
14	5	EXAUSTOR	EXAUSTOR	EXAUSTOR	01
15	5	EXAUSTOR	EXAUSTOR	EXAUSTOR	01
DETALHAMENTO DE INSTALAÇÃO
DE PLAQUETAS, PLACAS E
VENTILADOR

SEM ESCALA





DETALHE - PLACA DE ADVERTENCIA

OBS.: PLACA EM CHAPA DE ALUMÍNIO.
OBS.: COM FIXAÇÃO POR ADESIVO.

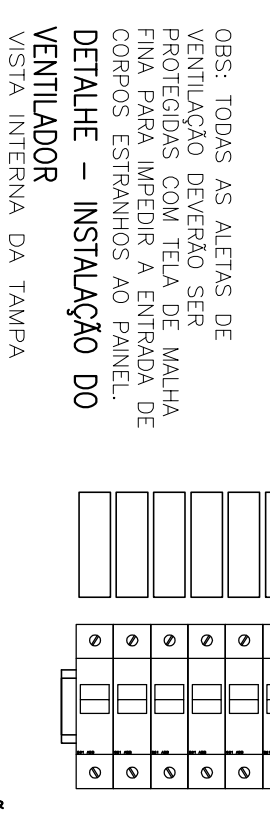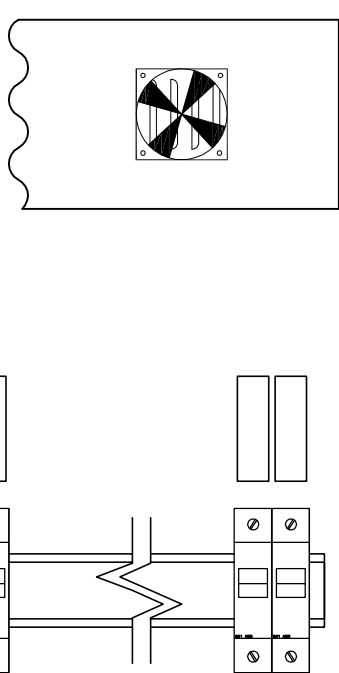

DETALHE - IDENTIFICAÇÃO
DOS DISJUNTORES

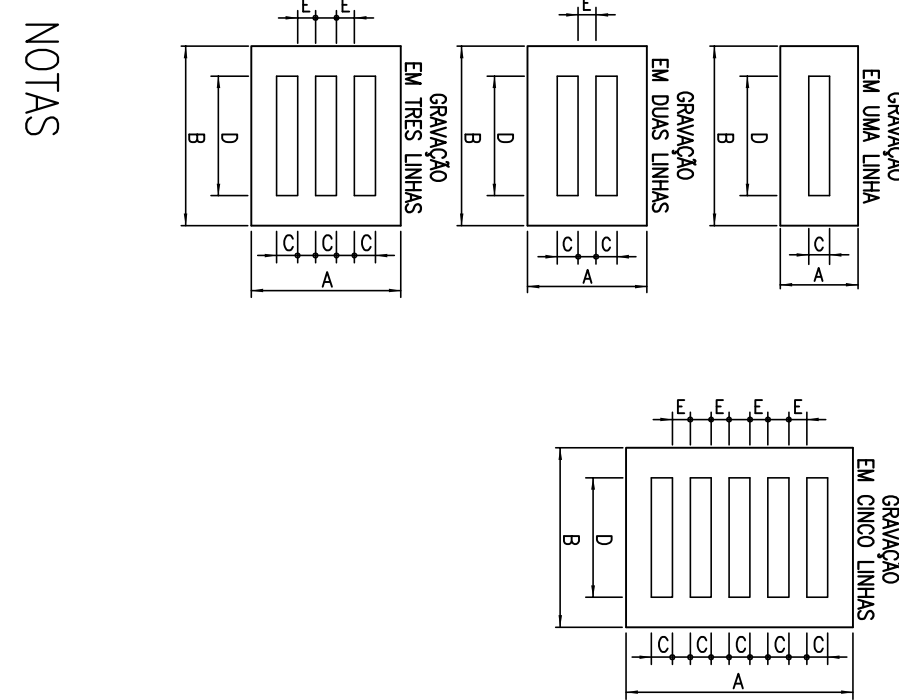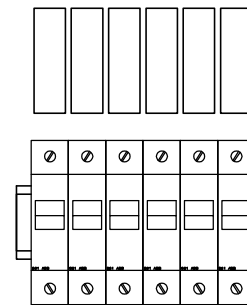

NOTAS

- PLAQUETAS RETANGULARES DE 2,4mm DE ESPESURA, SEM PLÁSTICO LAMINADO NA COR PRETA
- INSCRIÇÃO EM BRANCO.
- OPÇÕES PARA FIXAÇÃO:
 - ☑ PLAQUETA ABRANGENDO
 - ☑ PLAQUETA RETRILHA
 - ☑ PLAQUETA CORDÃO COM LOCOTE Nº. 454

DETALHES DE CONSTRUÇÃO
PLAQUETAS

TIPO	TAMANHO (mm)	DIMENSÕES (mm)	QUANT. POR LINHA	QUANT. TOTAL
1	17 x 37	5	30	12
2	25 x 30	10	25	4
3	15 x 40	5	35	14
4	17 x 60	4,5	55	3
5	25 x 60	5	55	3
6	25 x 90	5	55	3
7	50 x 120	10	110	3
8	50 x 200	12	180	3
9	45 x 40	5	80	3

FOLHA DE DADOS DO CCM

EQUIPAMENTO: EEB - ETE MARECHAL FLORIANO	
NORMAS APLICÁVEIS	☒ NBR IEC 60439-1 ☐ IEC 439 ☐ NEMA ICS 18-2001
ESPECIFICAÇÃO DO CLIENTE	
1) CARACTERÍSTICAS NOMINAIS	
A) TENSÃO NOMINAL/FREQUÊNCIA	☑ 220Vca / 60Hz
B) CORRENTE NOM. DO BARRAMENTO (DENV)	☑ 200A
C) TENSÃO DE CONTROLE/FRONTE	☑ 24 VCC ☑ 12 VCC ☐ INTERNA ☐ EXTERNA
D) TENSÃO DE SERVIÇO ADIANT/FRONTE	☐
2) CARACTERÍSTICAS CONSTRUTIVAS	
A) TIPO DE INSTALAÇÃO	☑ INTERNA ☐ EXTERNA
B) PROTEÇÃO DO INVOLUCRO	☑ IP-54 ☐ IP-— ☐ BACK TO BACK
C) TIPO DO PAINEL	☑ CONVENCIONAL ☐ ESTRUTURA #12 MSG / DEIXAR PARTES #14 MSG
D) ESPESURA DO INVOLUCRO	☑ TINTA EM PÓ A BASE DE RESINA POLIESTER ☐ NÃO APLICAVEL
E) PINTURA PARA USO ABRIGADO	☑ TINTA EM PÓ A BASE DE RESINA EPOXI
F) PINTURA PARA USO ABRIGADO	☑ CINZA WUNSELL N6,5 ☐ CINZA WUNSELL N6,5
G) COR DE ACABAMENTO INTERNO	☑ CINZA WUNSELL N6,5 ☐ LARANJA RAL 2003
H) COR DE ACABAMENTO EXTERNO	☑ POR BAIXO ☐ POR CIMA
I) ENTRADA DOS CABOS DE FORÇA	☑ POR BAIXO ☐ POR CIMA
J) SAÍDA DOS CABOS DE CONTROLE	☑ POR BAIXO ☐ POR CIMA
K) SAÍDA DOS CABOS DE CONTROLE	☑ POR BAIXO ☐ POR CIMA
L) SIST. ABERTURA DA PORTA	☑ FECHO YALE ☑ FECHO CREMONA C/CHAVE
M) FECHAMENTO PARTE POSTERIOR	☐ TAMPA ABRANGENDO ☐ SEM ACESSO
N) GAVETA DE FORÇA	☐ EXTRAVEL ☐ FIXO
O) MICROSWITCH PARA POSIÇÃO	☐ INSERIDA ☐ EXTRAIDA ☐ NÃO
P) ACIONAMENTO C/ PAINEL EXISTENTE	☐ DIRETA ☐ ESQUERDA ☐ NÃO
Q) IÇAMENTO	☑ OLHAL ☐ OLHAL
R) VENEZIANA P/ VENTILAÇÃO	☑ C/ FILTRO ☐ S/ FILTRO ☐ NÃO
S) FIAÇÃO	☐ CHUVADEIRO ☐ PARAFUSO
3) BARRAMENTO	
A) MATERIAL	☑ COBRE ELEITROLITICO ☐
B) IDENTIFICAÇÃO	☑ C/ FIA ☐ PINADO
C) ISOLADO PRINCIPAL	☐ SIM (TEMPO CONTRAUL) ☐ NÃO
D) ISOLADO DERIVAÇÃO	☐ SIM (CASINHA) ☐ NÃO
E) CONEXÕES	☑ PRATILADA ☐ ISOLADA
F) PARAFUSOS E PORCAS	☑ BICROMATIZADA ☐
G) CORES P/ IDENTIF.-FASE R	☑ VERMELHA ☐
H) FASE S	☑ AZUL ☐
I) FASE T	☑ BRANCO ☐
J) FASE U	☑ VERDE ☐
K) FASE V	☑ AMARELO ☐
