

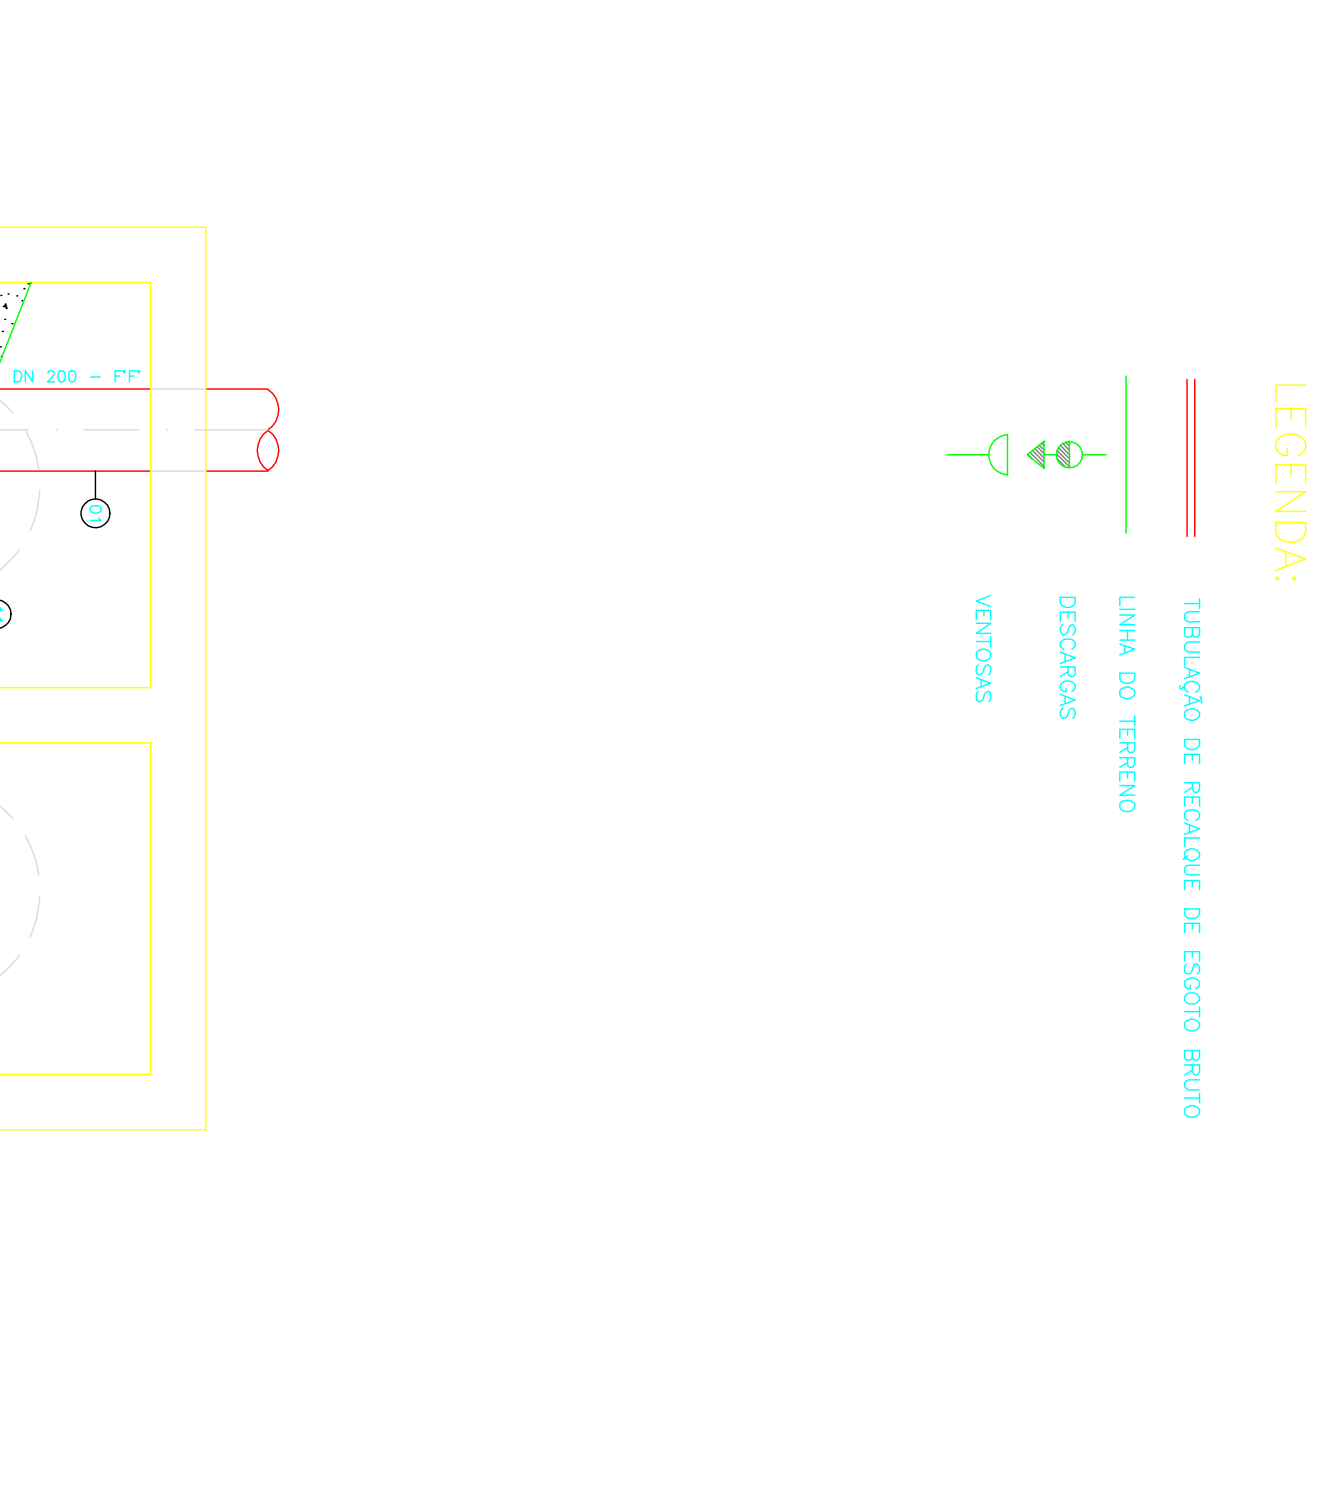
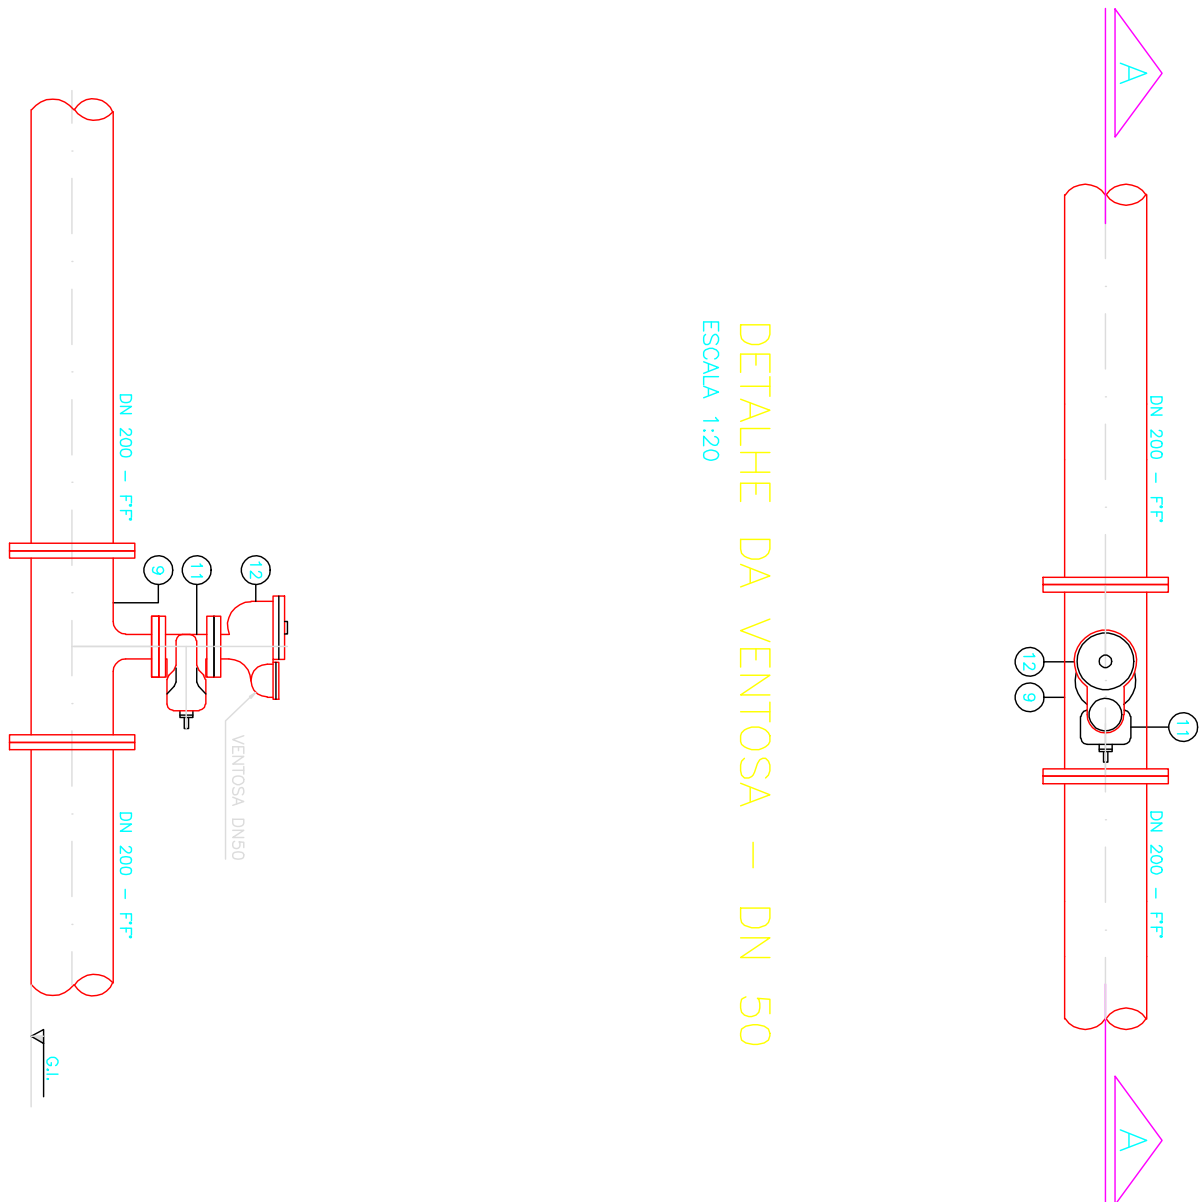
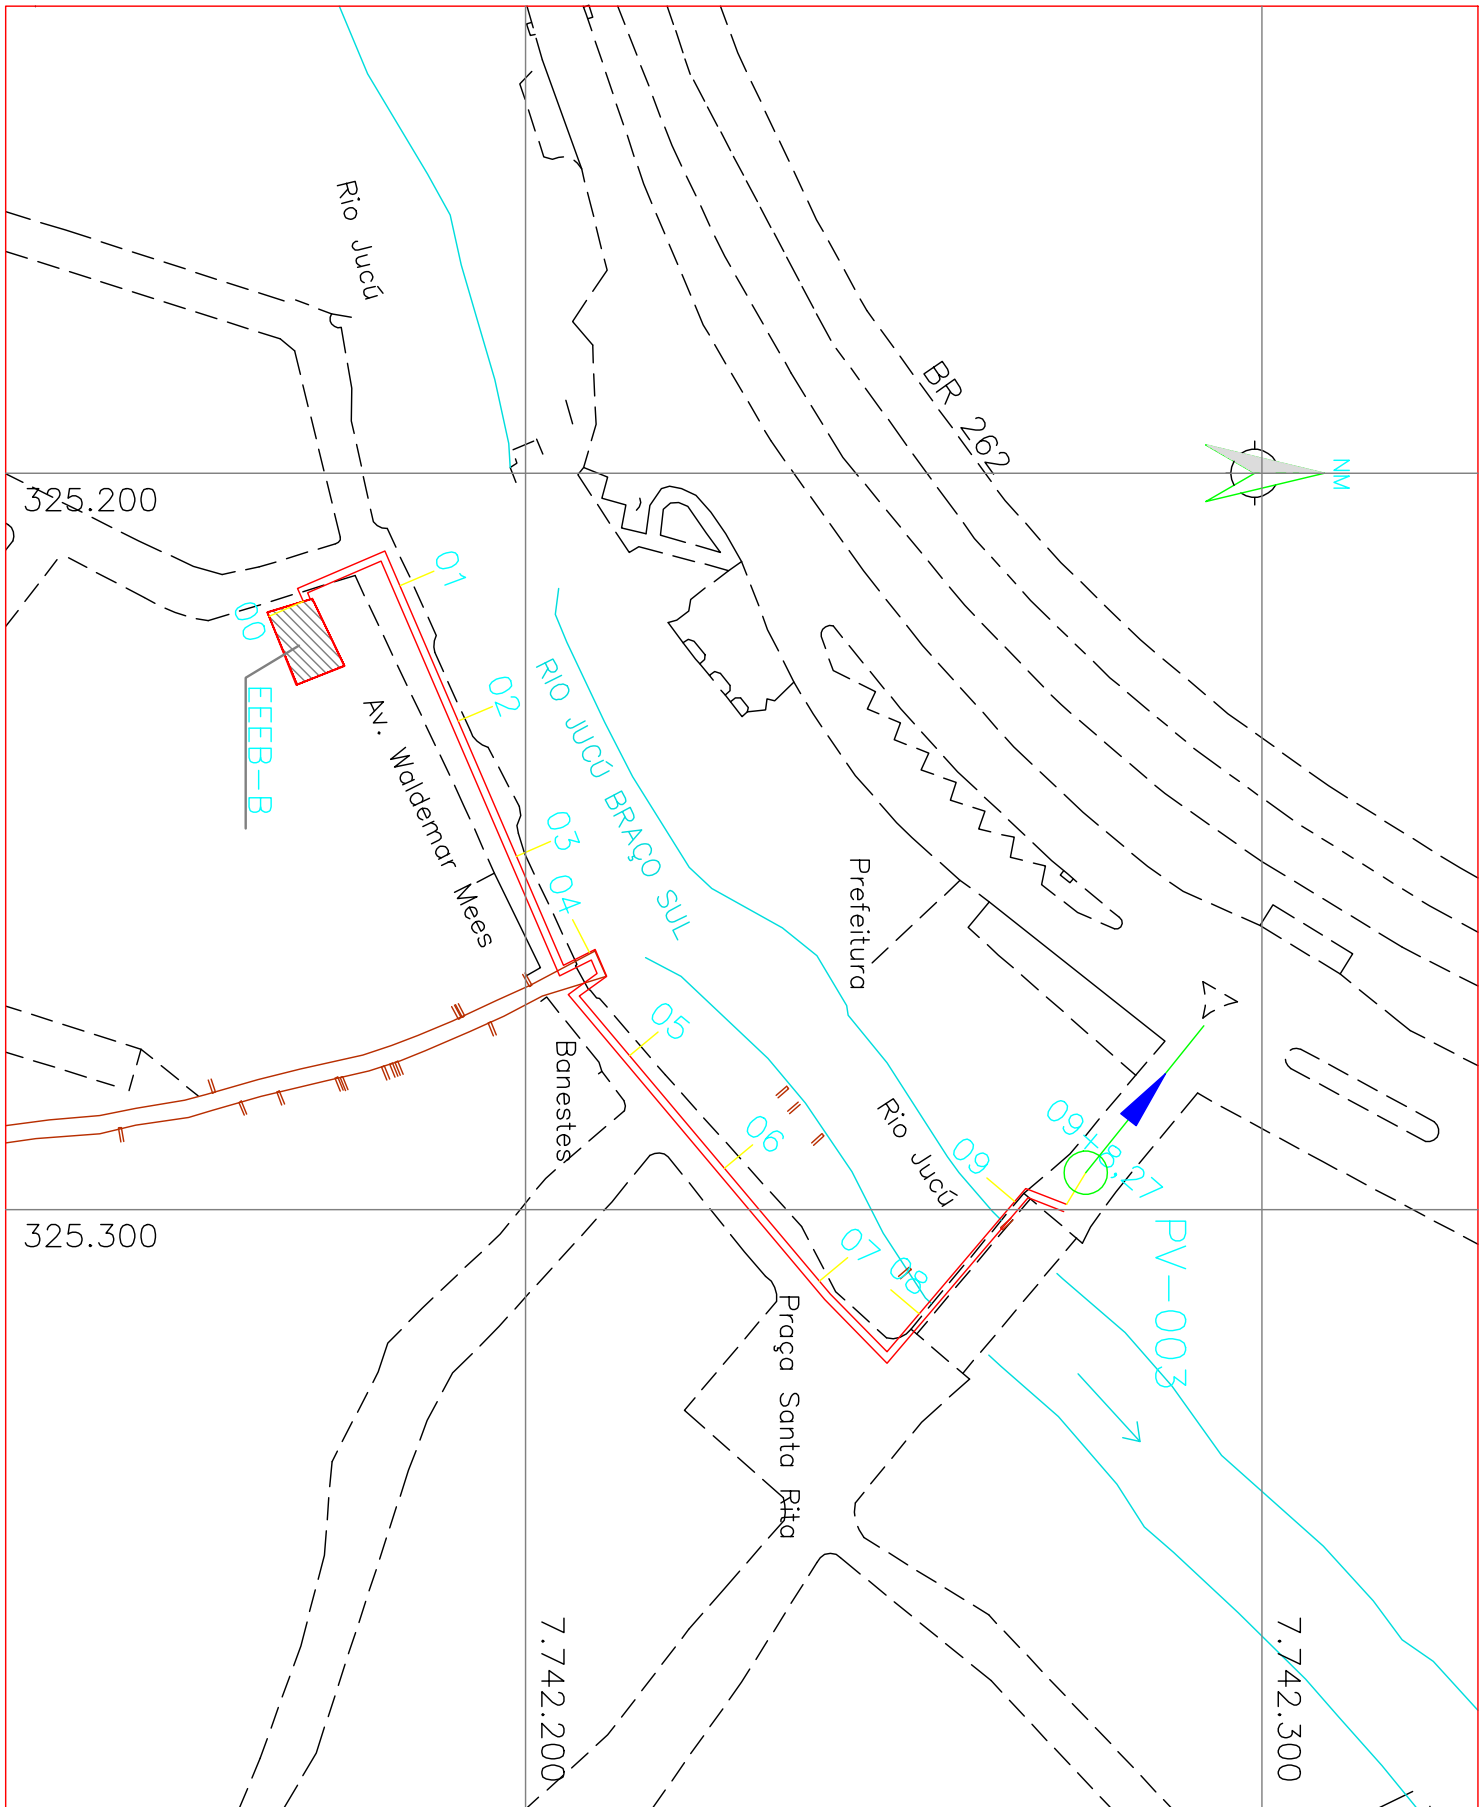


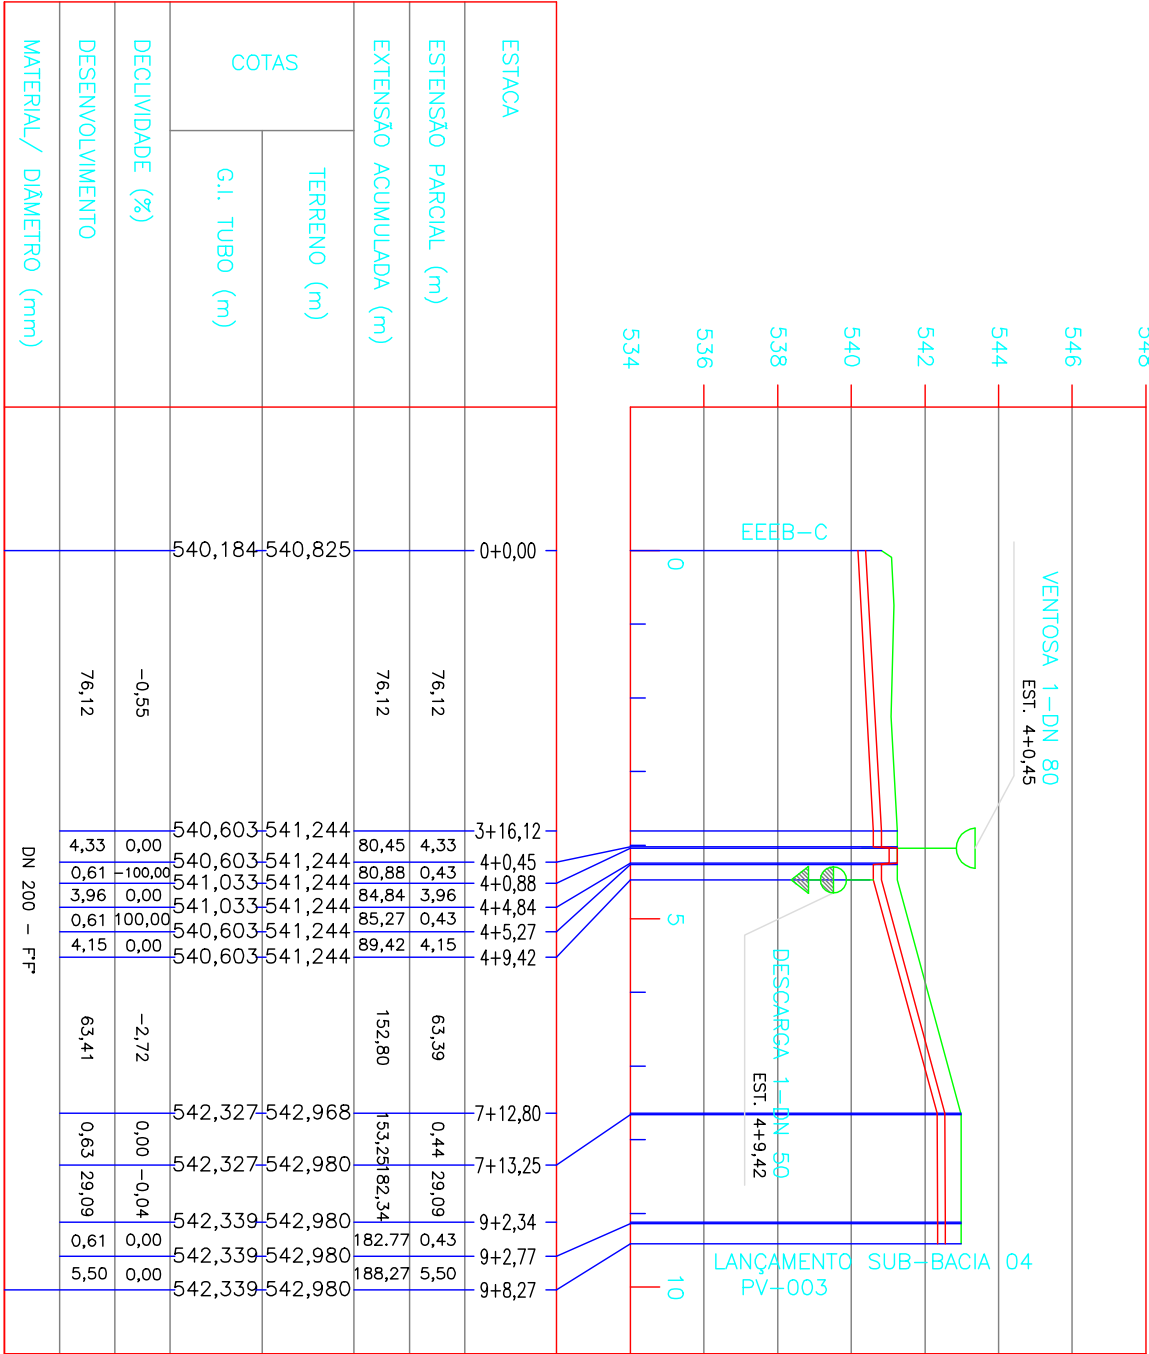


CORTE A-A'

ESCALA 1:20

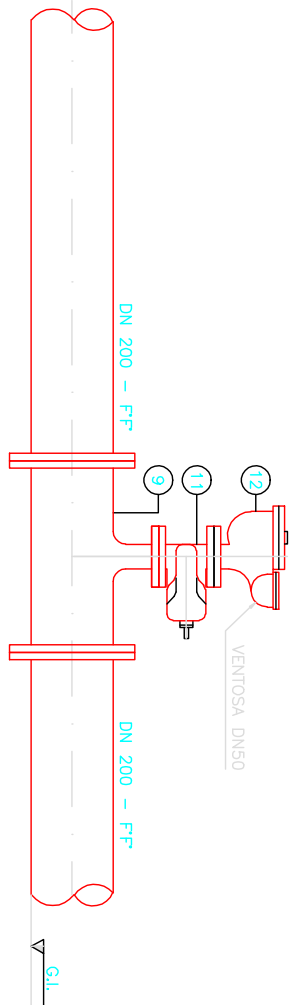


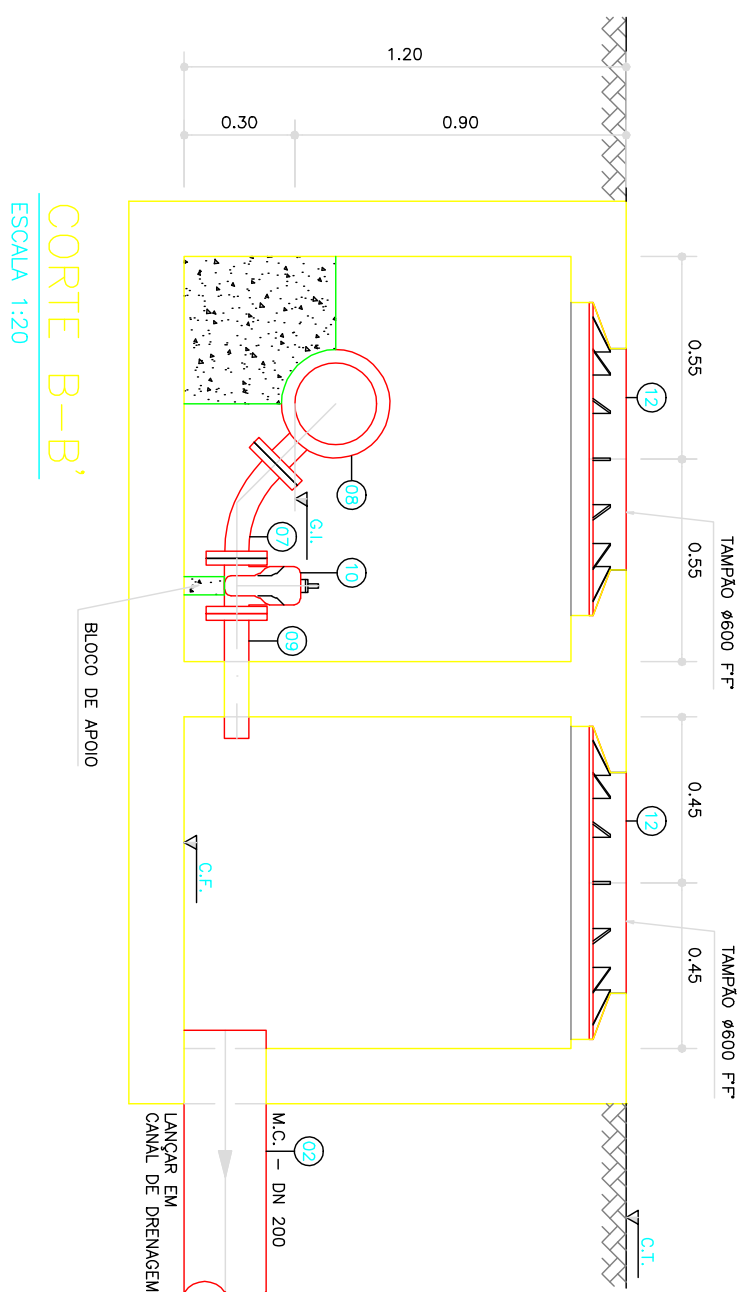

ESTE DESENHO É PROPRIEDADE DA
COMPANHIA ESPÍRITO SANTENSE DE
SANEAMENTO – CESAN E NÃO PODE
SER COPIADO SEM SUA AUTORIZAÇÃO.

PRINCIPAIS DESENHOS DE REFERÊNCIA	
EMISSÃO CESAN	
PROJETO:	DATA:
DESENHO:	DATA:
VERIFICADO:	DATA:
DIVISÃO:	DATA:
REVISÃO:	DATA:
ESCALA:	INDICADA
