


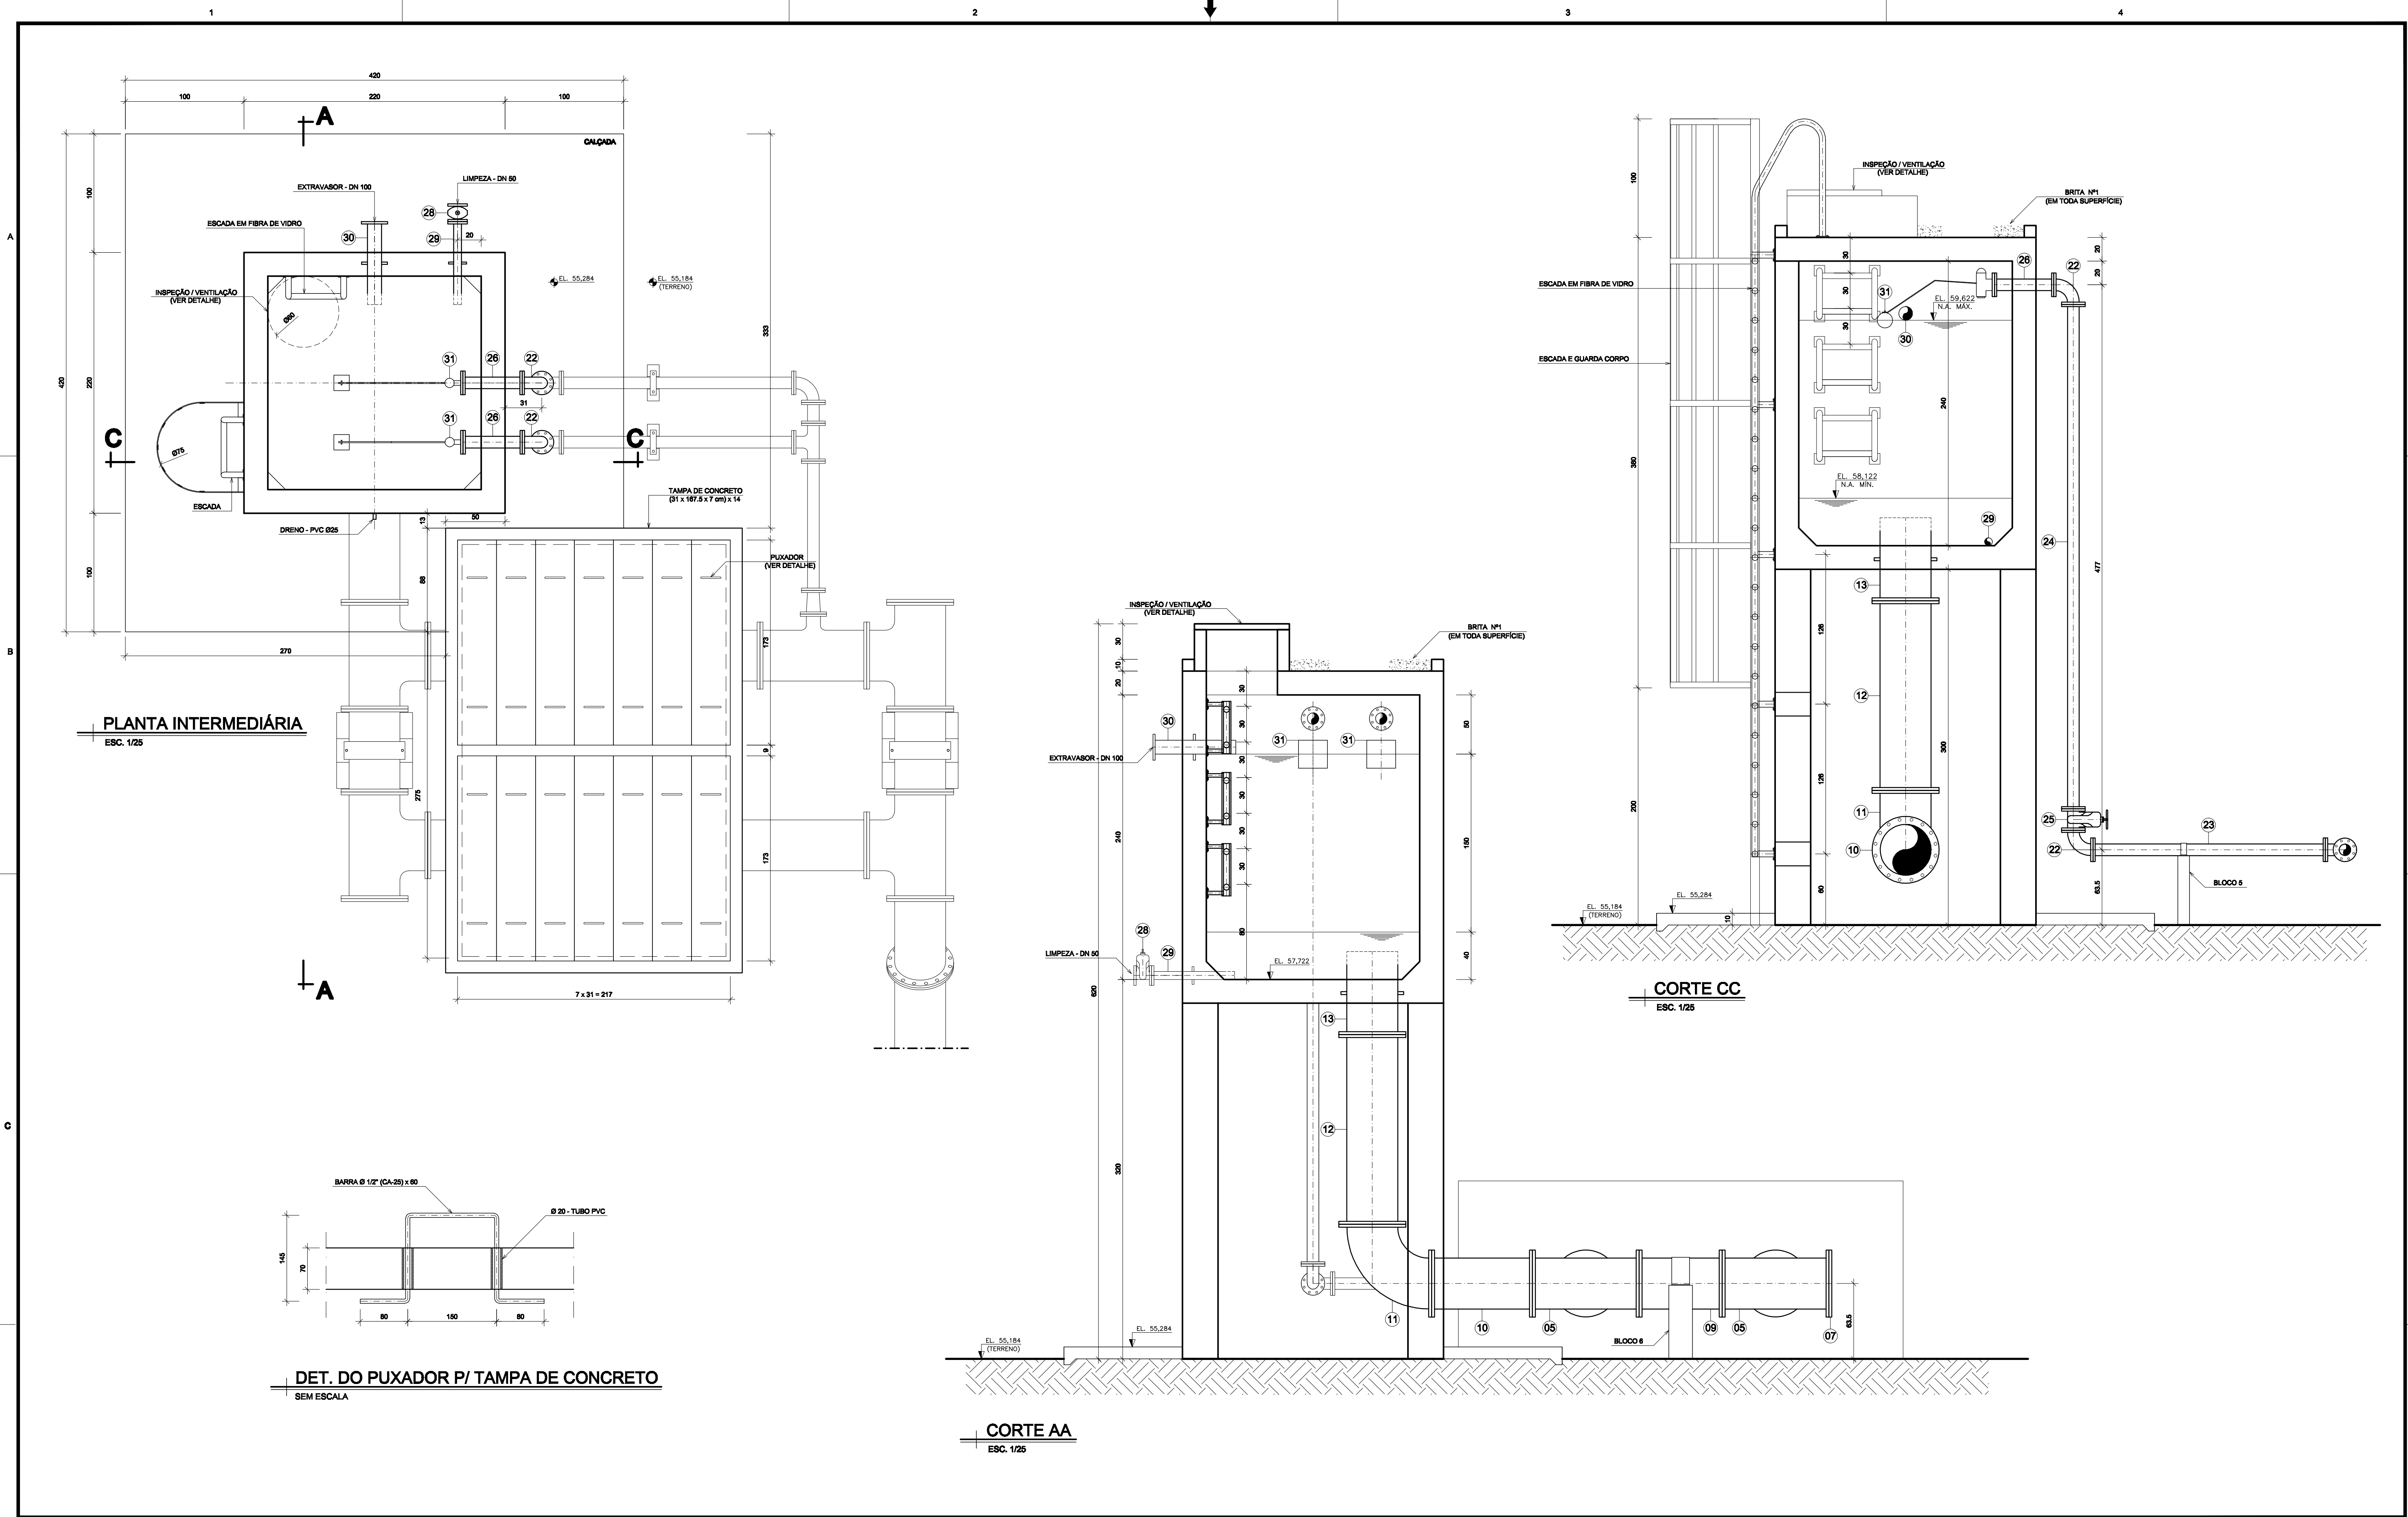

ESTE DESENHO É PROPRIEDADE DA
COMPANHIA ESPÍRITO SANTENSE DE
SANEAMENTO - CESAN E NÃO PODE
SER COPIADO SEM SUA AUTORIZAÇÃO.

		01	—	SUBSTITUIÇÃO DE PEÇAS NO BARRILETE	CAROL	I—DDG	I—GES	MAI/10	CANCELA E SUBSTITUI O DESENHO NÚMERO:	CENTRO DE DOCUMENTAÇÃO	RECEBIDO: / / / Nº DOC.: ASS.: / APROVAÇÃO CESAN: ASS.: MATR.: / UNID.: DATA: / / / ESTA APROVAÇÃO NÃO ISENTA A CONTRATADA DE SUAS RESPONSABILIDADES LEGAIS.	EMITENTE:	PROJETADO: COORDENADOR: CREA: REGIÃO: / DESENHO: Nº DES. PROJETISTA: DATA: / / / RESPONSÁVEL TÉCNICO: CREA: REGIÃO: ART Nº: DATA: / / /	EMIÇÃO CESAN	DATAS	 MUNICÍPIO: GUARAPARI DISTRITO: BAIRRO: / NOME DO EMPREENDIMENTO: MELHORIAS NO SISTEMA DE ABASTECIMENTO DE ÁGUA TÍTULO: ADUTORA DE ÁGUA BRUTA BENEVENTE MODIFICAÇÃO DO BARRILETE – TANQUE ONE–WAY 02 CORTES ESCALA: FOLHA: Nº CESAN REV: / INDICADA 02 / 02 A–052–000–30–5–XX–0058 1							
NÚMEROS		TÍTULOS		Nº	LOCAL	DISCRIMINAÇÃO			DES.	DIV.	GER.	DATA	PRINCIPAIS DESENHOS DE REFERÊNCIA		REVISÃO								
1													2						3		4		