


ESTE DESENHO É PROPRIEDADE DA
COMPANHIA ESPÍRITO SANTENSE DE
SANEAMENTO – CESAN E NÃO PODE
SER COPIADO SEM SUA AUTORIZAÇÃO.

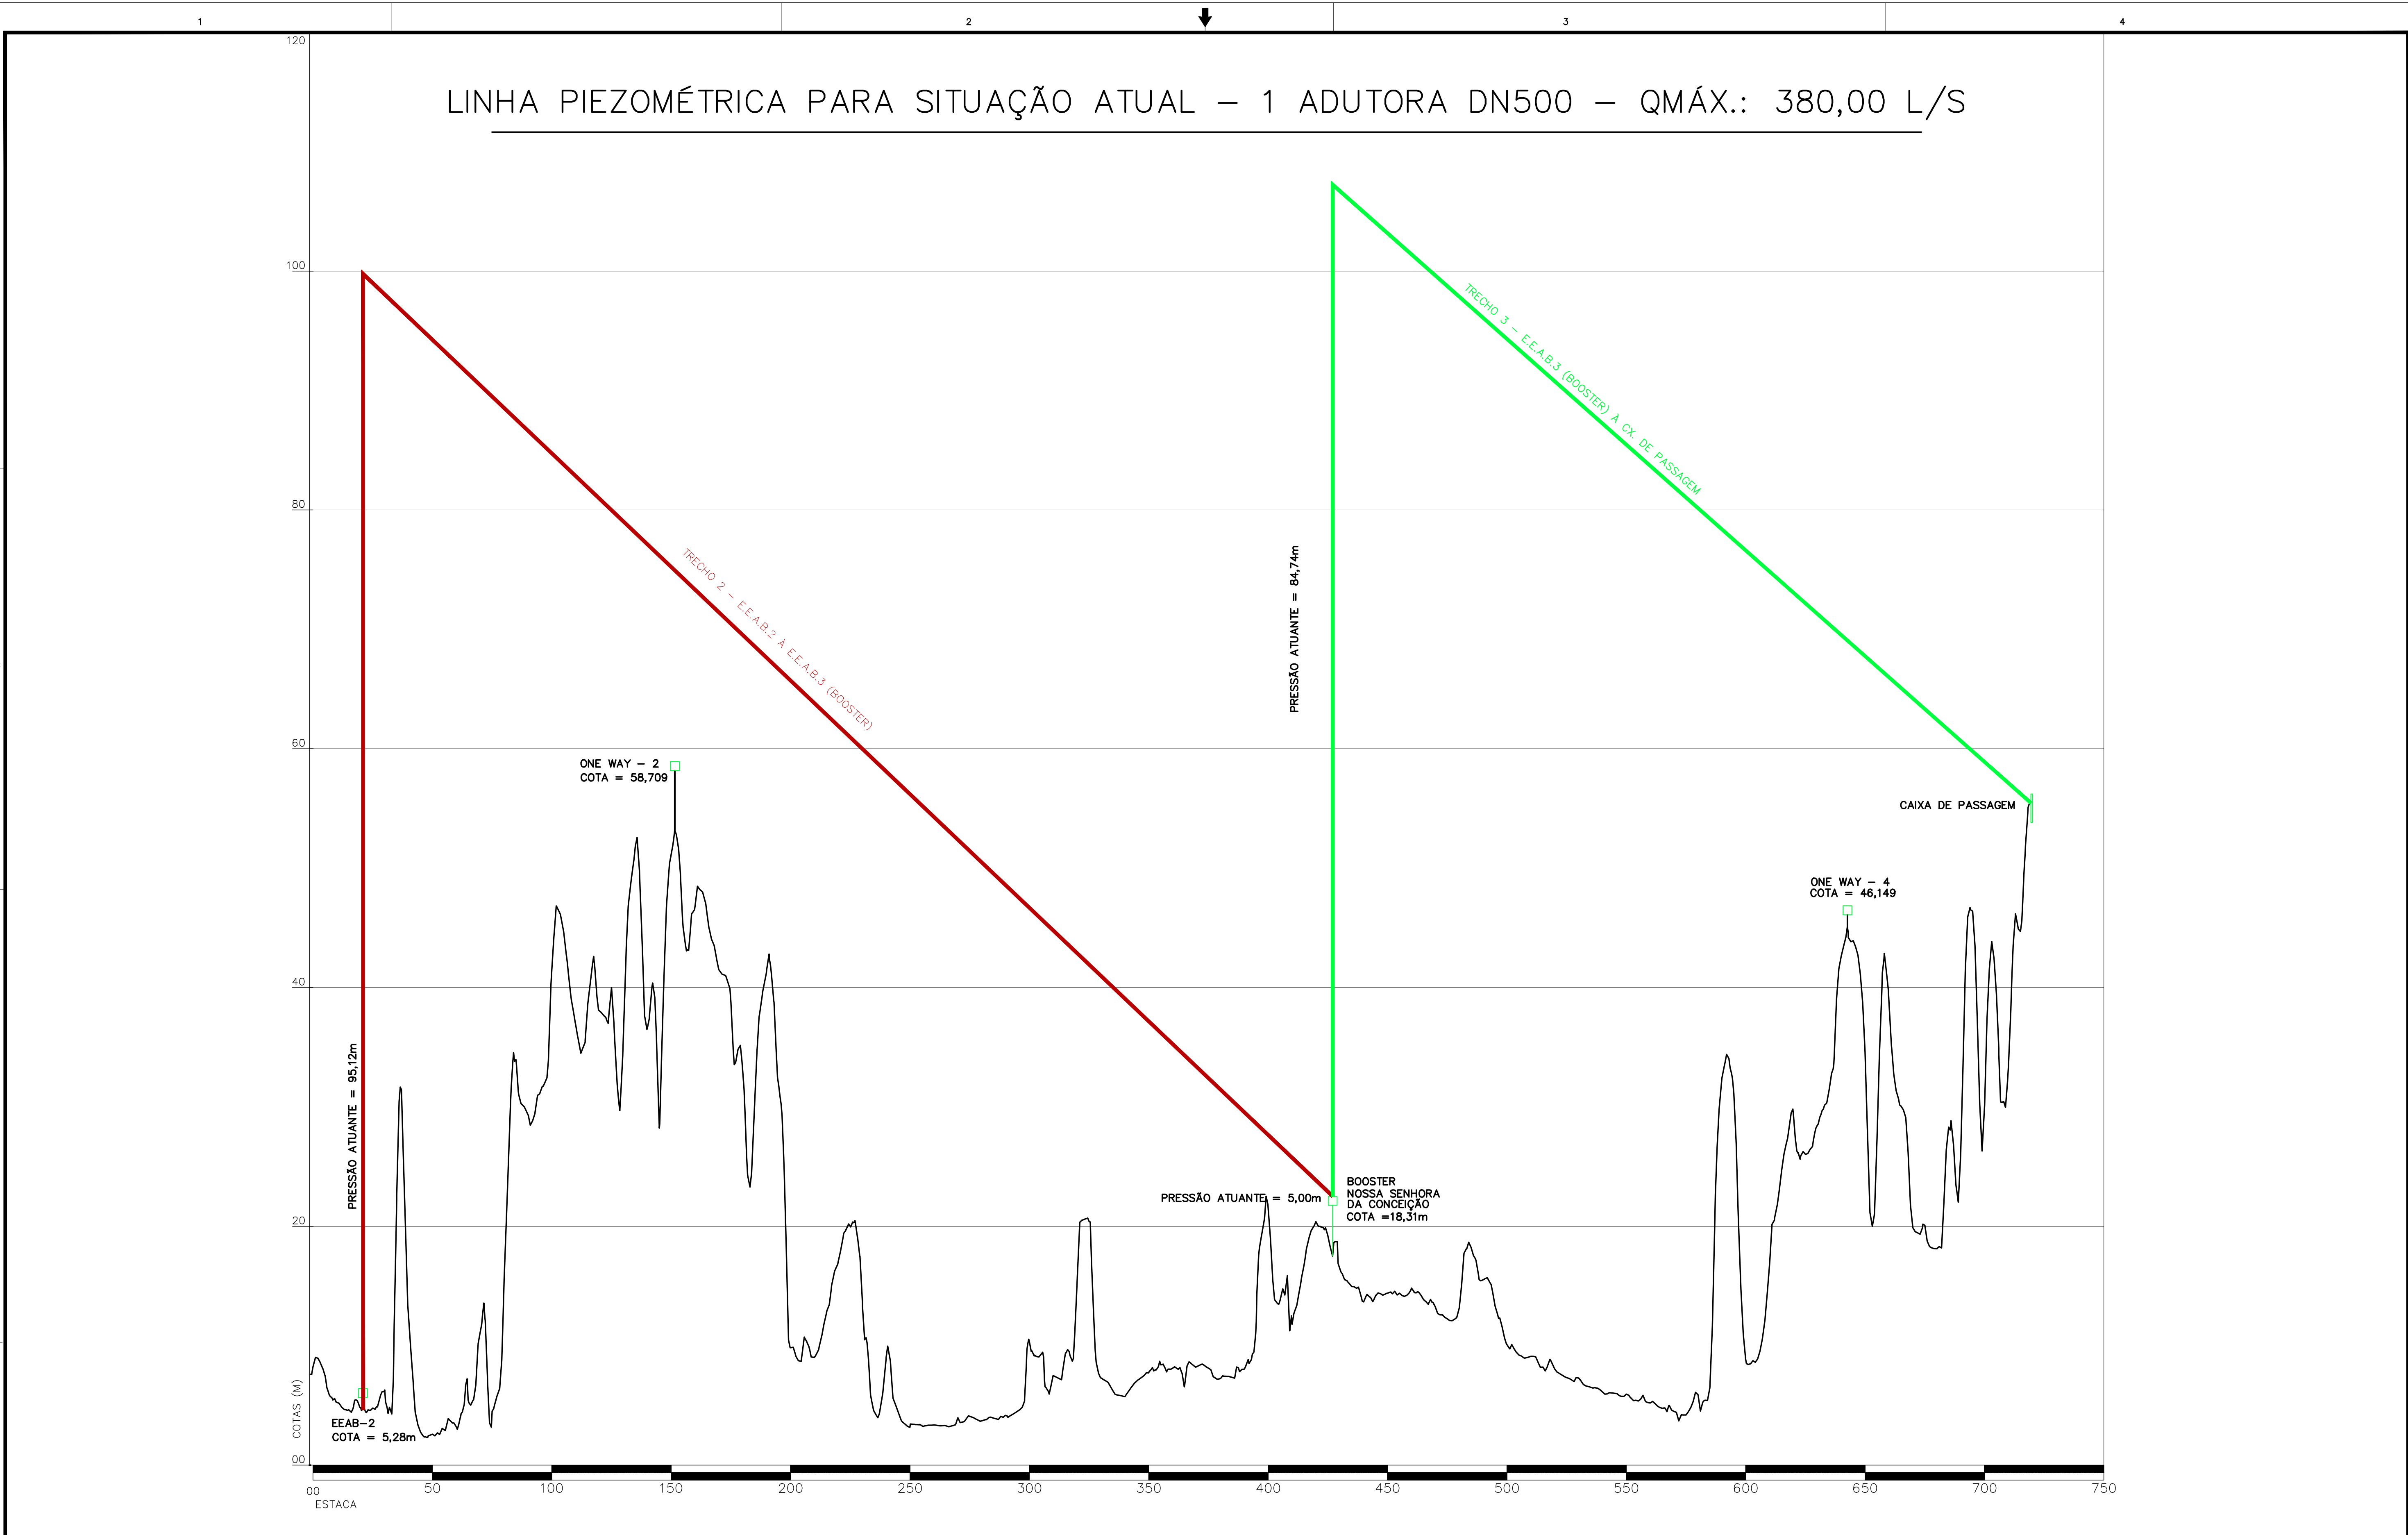

										CANCELA E SUBSTITUI O DESENHO NÚMERO:		CENTRO DE DOCUMENTAÇÃO RECEBIDO: __/__/__ N° DOC.: _____ ASS.: _____ APROVAÇÃO CESAN: ASS.: _____ MATR.: _____ UNID.: _____ DATA: __/__/__ ESTA APROVAÇÃO NÃO ISENTA A CONTRATADA DE SUAS RESPONSABILIDADES LEGAIS.		EMITENTE: PROJETADO: _____ COORDENADOR: _____ CREA: _____ REGIÃO: _____ CREA: _____ REGIÃO: _____ DESENHO: _____ N° DES. PROJETISTA: _____ DATA: __/__/__ RESPONSÁVEL TÉCNICO: _____ CREA: _____ REGIÃO: _____ ART N°: _____ DATA: _____		EMISSÃO CESAN PROJETADO: _____ DENIZE NETTO SPERANDIO BABILON CREA: 8531-D/ES DESENHADO: _____ ALINE GON. RAMOS AMORIM VERIFICADO: _____ COORDENADOR: LUIZ CARLOS ALVES PINTO DATA: _____ LUIZ CARLOS ALVES PINTO DIVISÃO: _____ GERÊNCIA: _____ LUCIANO AUREMIMA		DATAS JULHO/2010 JULHO/2010 JULHO/2010 JULHO/2010		 MUNICÍPIO: GUARAPARI DISTRITO: _____ BAIRRO: _____ NOME DO EMPREENDIMENTO: MELHORIAS NO SISTEMA DE ABASTECIMENTO DE ÁGUA TÍTULO: ADUTORA DE ÁGUA BRUTA BENEVENTE PRESSÕES ATUANTES LINHA PIEZOMÉTRICA ATUAL ESCALA: H=1:250 FOLHA: _____ N° CESAN V=1:25.000 .01 / 01 C-052-000-30-5-XX-0003				REV: 0											
NÚMEROS		TÍTULOS		N°	LOCAL	DISCRIMINAÇÃO		DES.	DIV.	GER.	DATA																								
PRINCIPAIS DESENHOS DE REFERÊNCIA												REVISÃO																							

1

2

3

4