




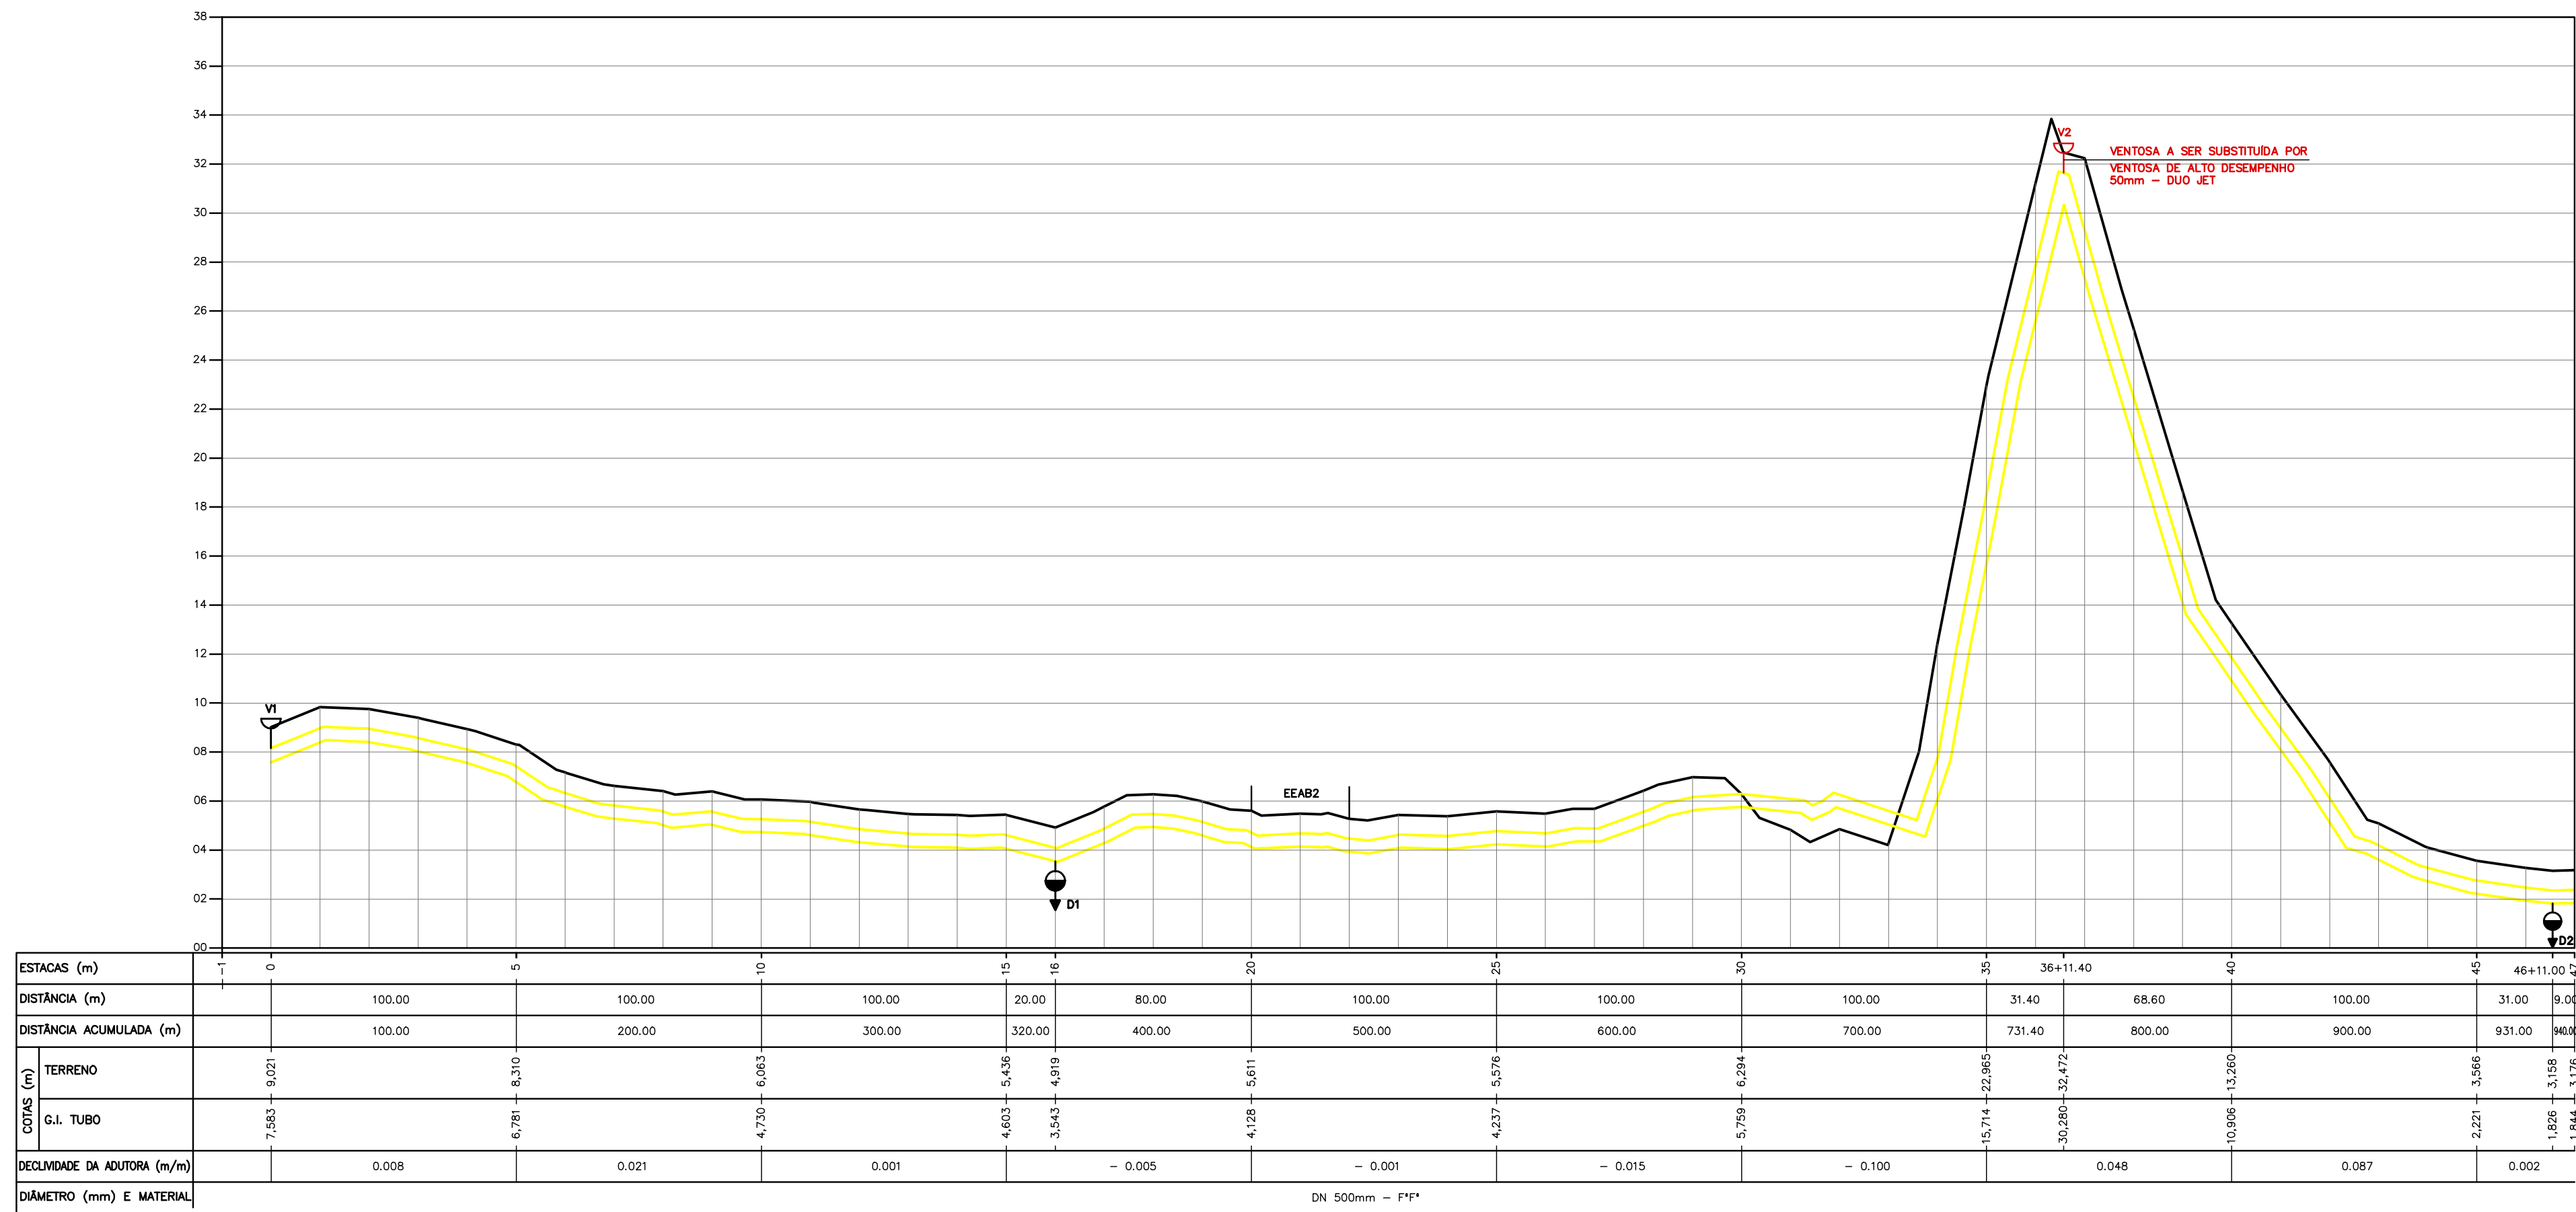

PERFIL LONGITUDINAL
ESC. H=1:2000 V=1:200

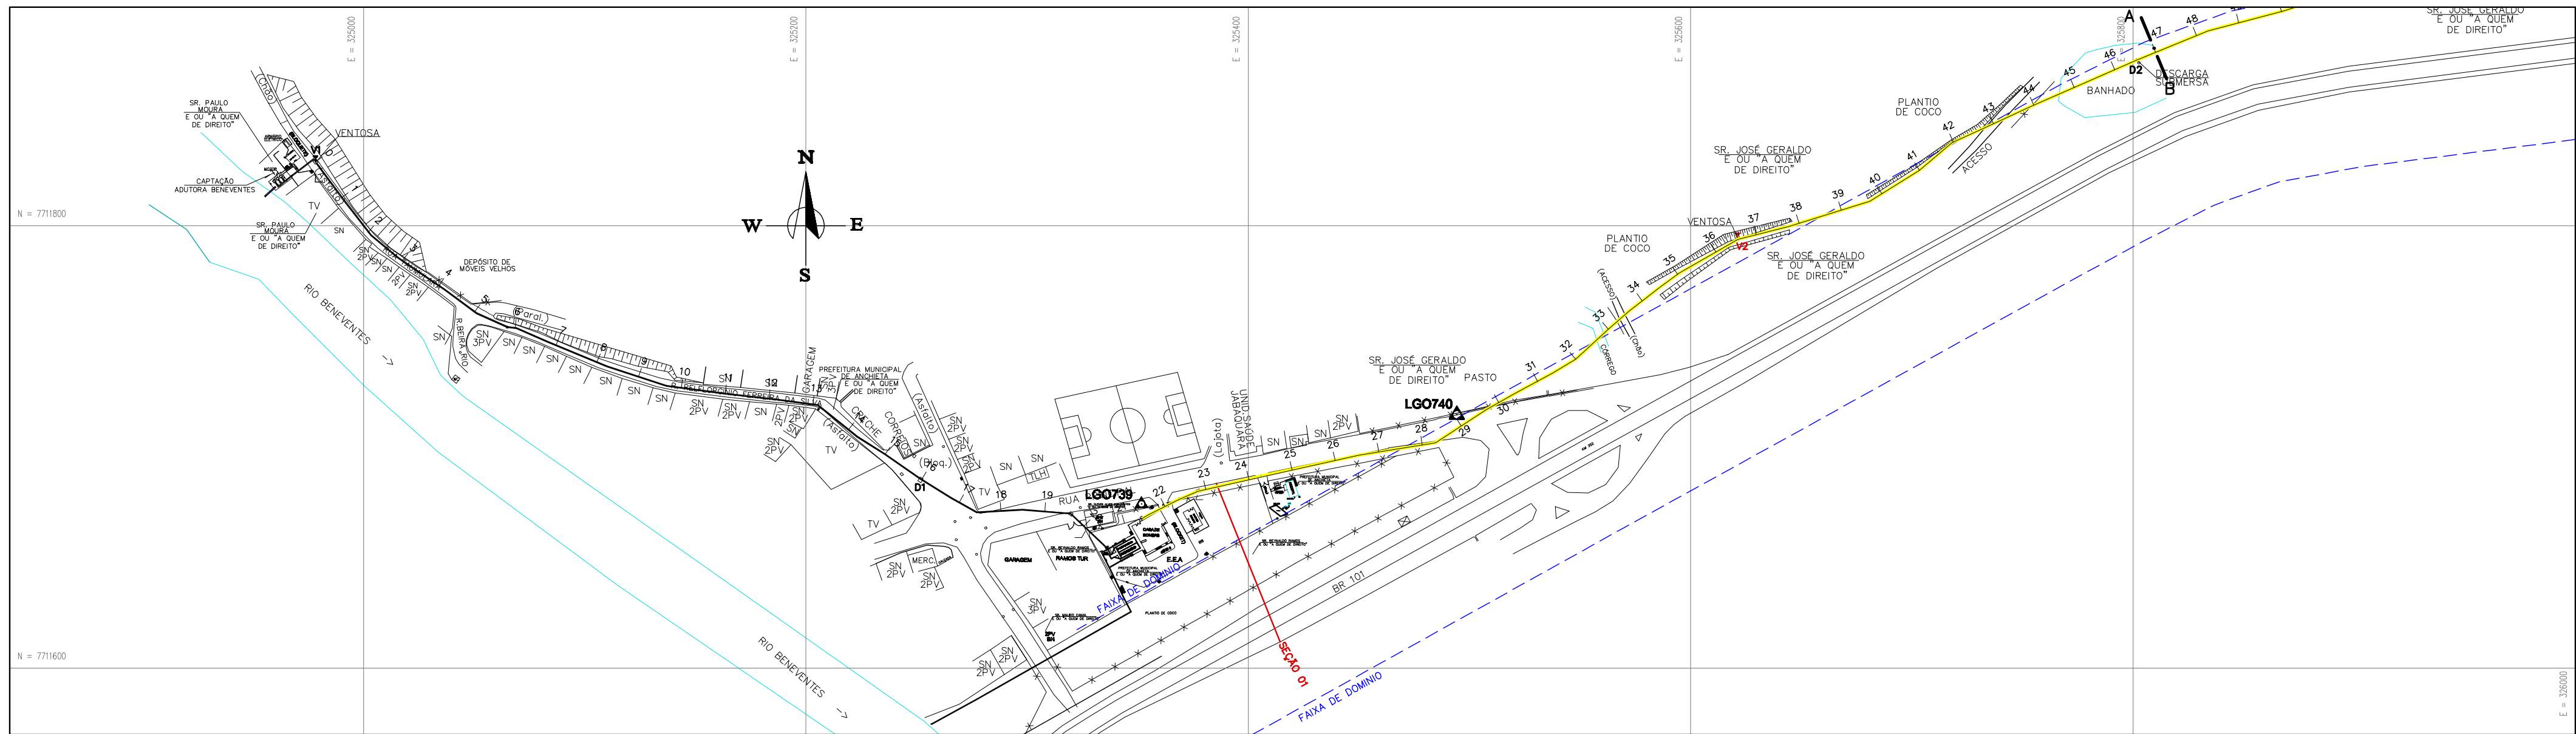

PLANTA BAIXA
ESC. 1:2000

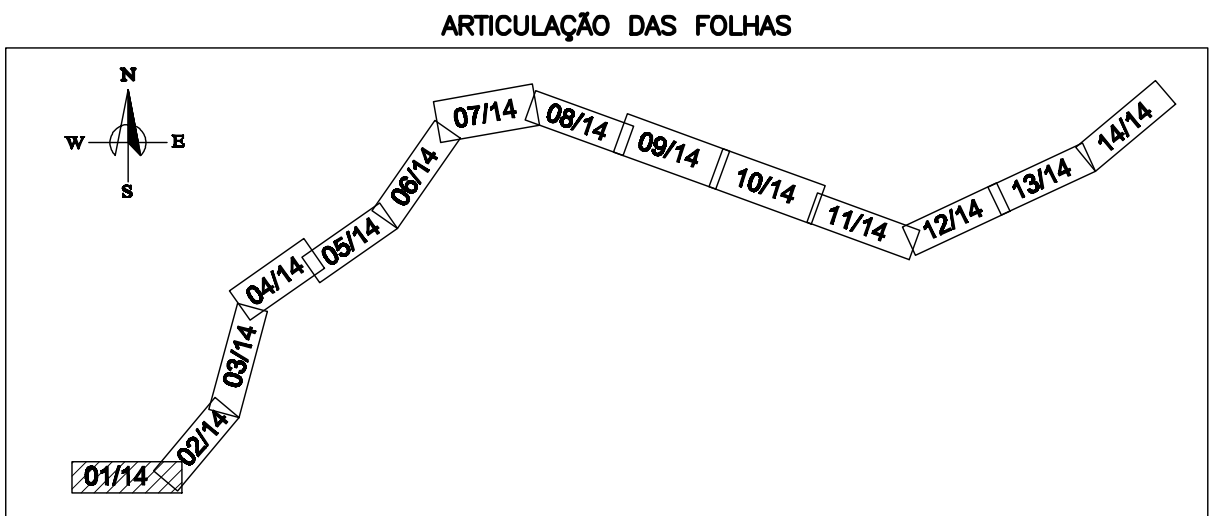

- LEGENDA:
- PERFIL DO TERRENO
 - ADUTORA DN 800 PFP - EXISTENTE
 - FAIXA DE DOMÍNIO
- CONVENÇÕES:
- DESCARGA EXISTENTE
 - VENTOSA EXISTENTE
 - VENTOSA A SER SUBSTITUÍDA (VIDE ESPECIFICAÇÃO NA LISTA DE MATERIAL)
- NOTAS:
- 1- AS CAIXAS DE PROTEÇÃO DAS VENTOSAS E DESCARGAS NÃO SERÃO MODIFICADAS.

LISTA DE MATERIAL				
ITEM	DESCRIÇÃO	DIÂM(mm)	MATERIAL	QUANT.
01	VENTOSA DE ALTO DESEMPENHO DUO JET	200	-	03(booster)
02	VENTOSA DE ALTO DESEMPENHO DUO JET	50	-	18
03	REDUÇÃO FLANGES CONCÊNTRICA-PN 10(FABRICAR)	200 x 50	AÇO	11
04	REDUÇÃO FLANGEADA CONCÊNTRICA - PN 10	100 x 50	FºPº	07

VENTOSAS A SEREM SUBSTITUÍDAS					
DESCRIÇÃO	ESTACAS	DIÂMETRO	DESCRIÇÃO	ESTACAS	DIÂMETRO
VENTOSA 2	38 + 11.40	200mm	VENTOSA 12	191	200mm
VENTOSA 4	84 + 8.40	100mm	VENTOSA 20	399 + 3.55	100mm
VENTOSA 5	101 + 17.40	100mm	VENTOSA 21	419 + 10.50	100mm
VENTOSA 6	117 + 10.32	200mm	VENTOSA 24	582 + 10.50	200mm
VENTOSA 7	125 + 2.50	200mm	VENTOSA 25	619 + 10.00	200mm
VENTOSA 8	135 + 13.10	100mm	VENTOSA 26	658	200mm
VENTOSA 9	142 + 6.30	200mm	VENTOSA 27	685 + 12.15	200mm
VENTOSA 10	161 + 1.50	100mm	VENTOSA 28	693 + 19.40	200mm
VENTOSA 11	178 + 18.33	100mm	VENTOSA 29	703 + 3.00	200mm

OBS.: NO BOOSTER SERÃO INSTALADAS 03 VENTOSAS DE ALTO DESEMPENHO, DN 200mm, DUO JET, SENDO: 01 NA SUÇÃO, 01 NO RECALQUE E 01 NA ENTRADA DO ONE-WAY 3. (VIDE ESPECIFICAÇÃO DAS VENTOSAS NO PROJ. CONCREMAT, DES. Nº A-052-000-20-5-XX-0044)