




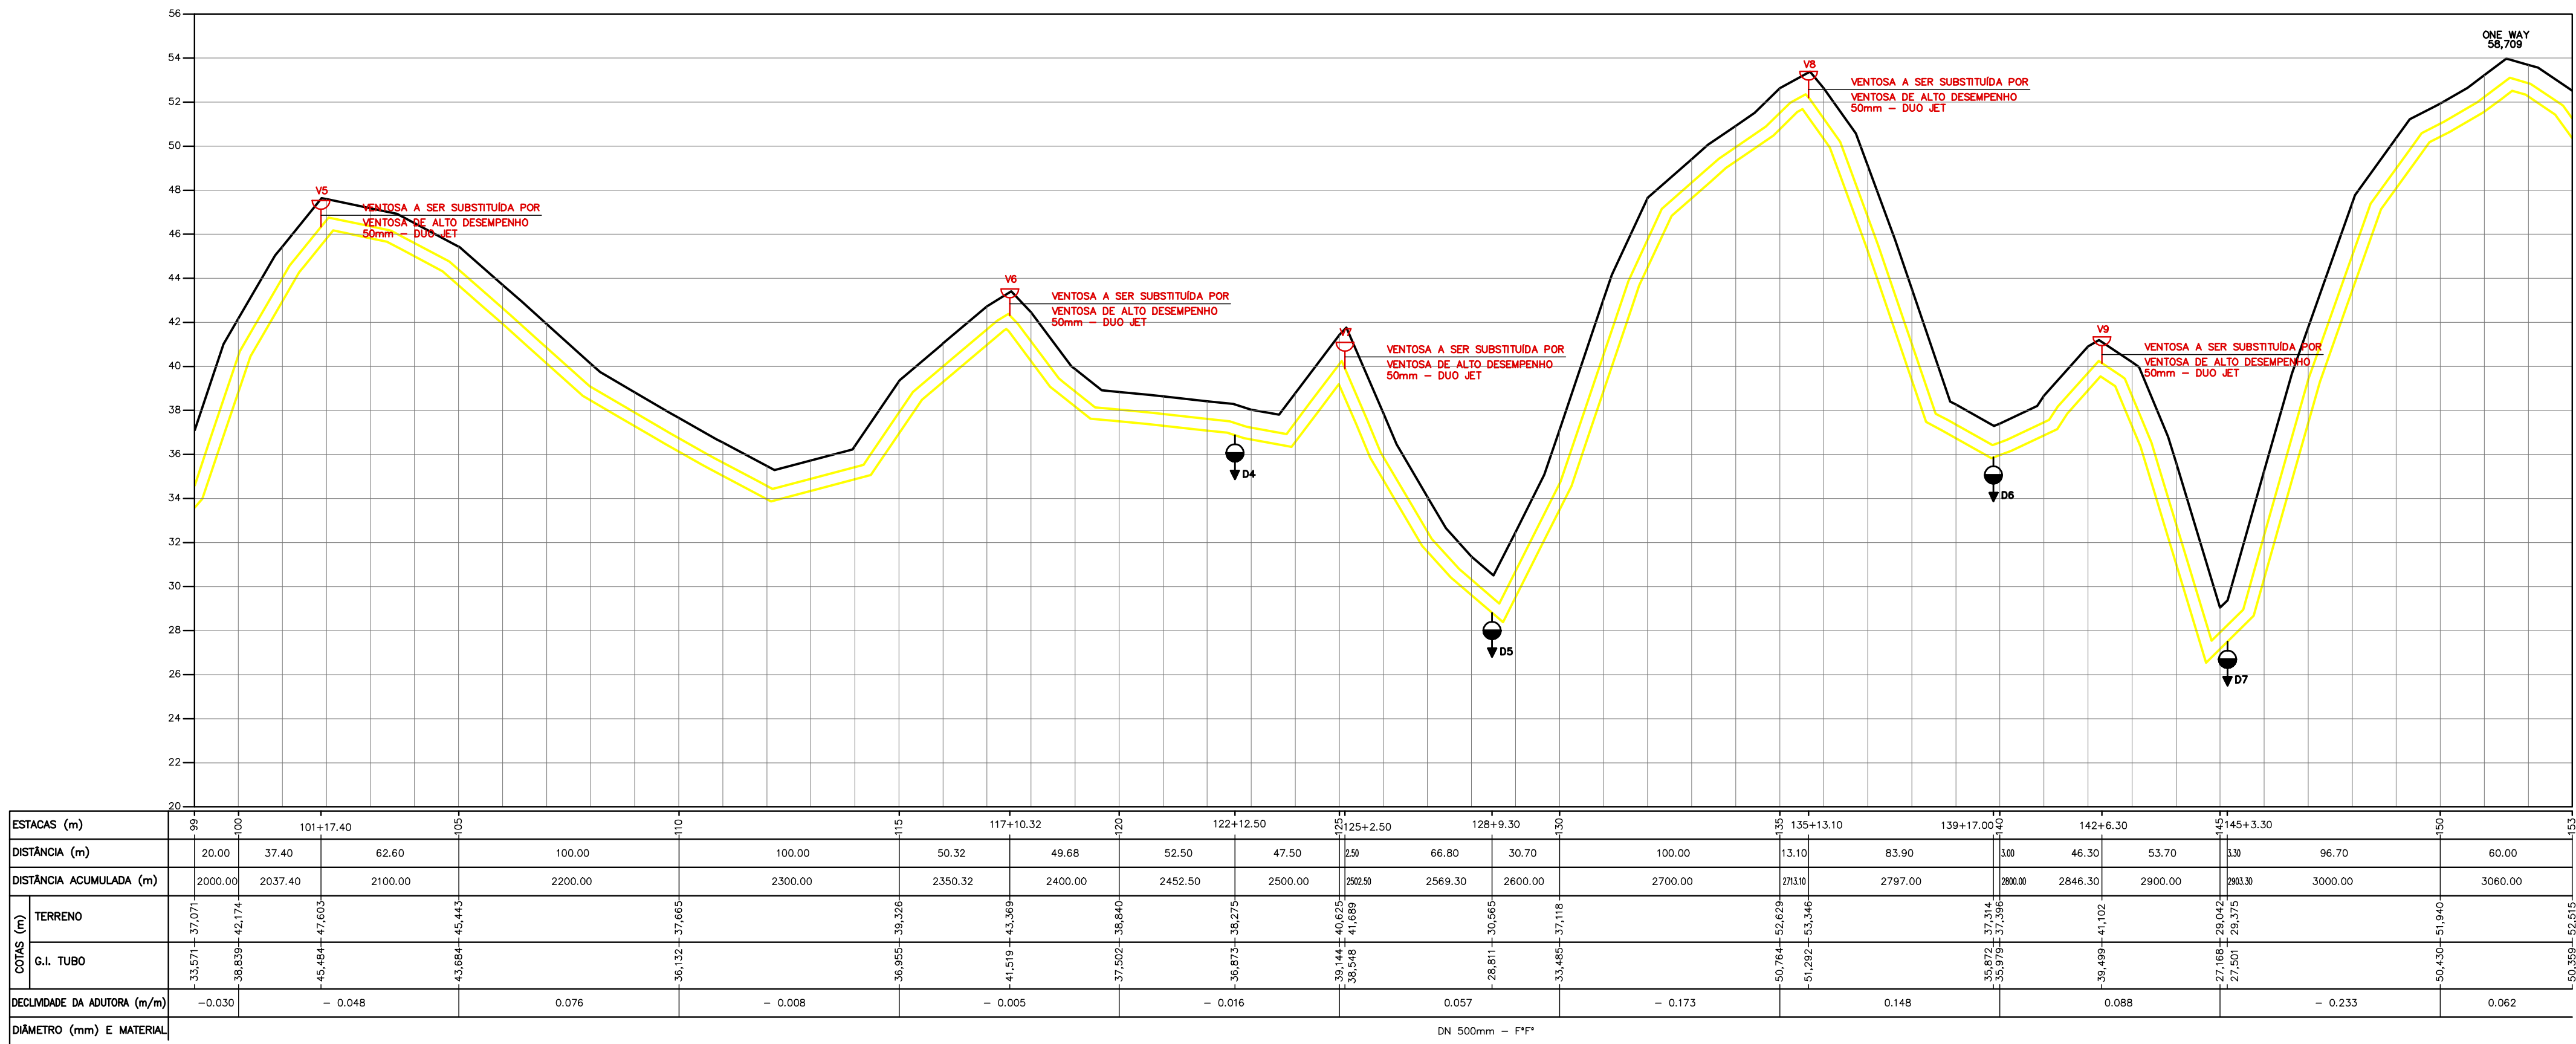

PERFIL LONGITUDINAL
ESC. H=1:2000 V=1:2000

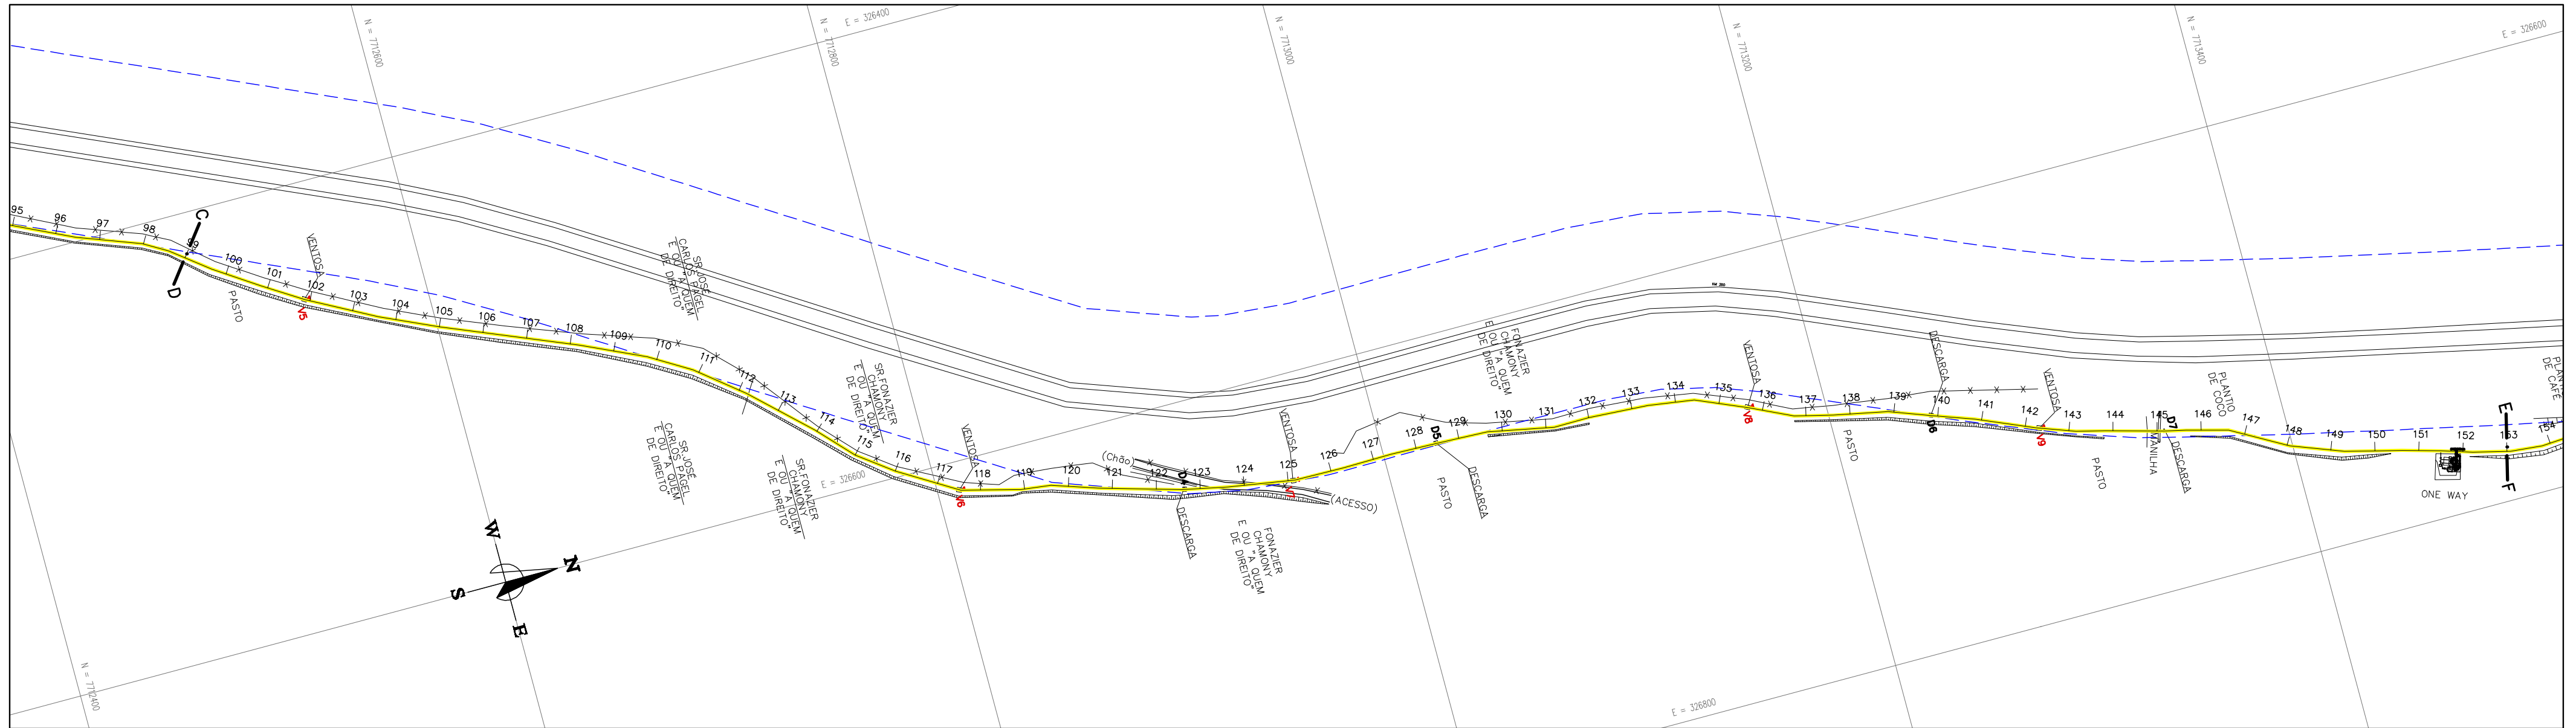

PLANTA BAIXA
ESC. 1:2000

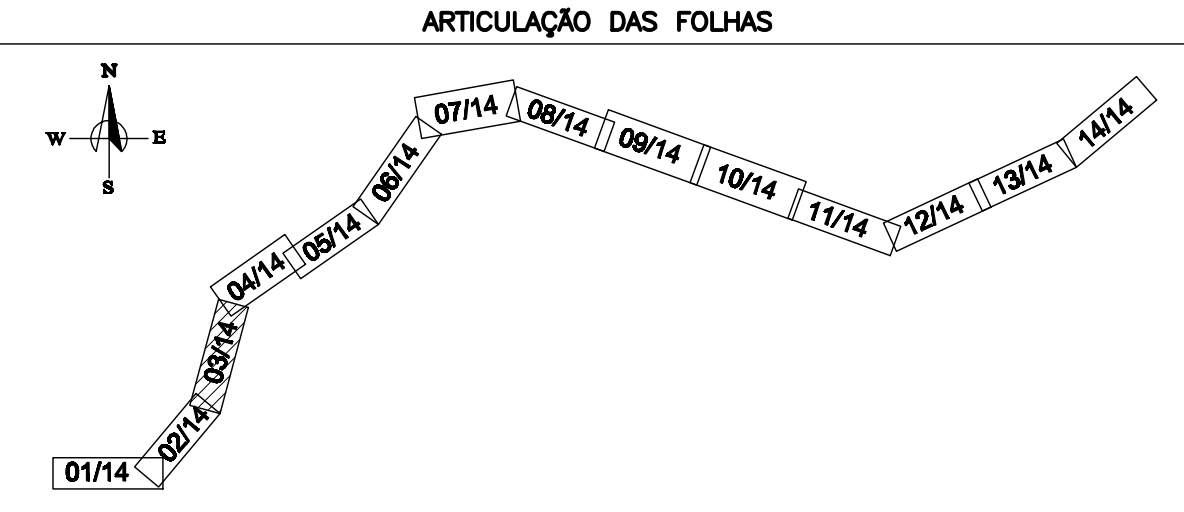

LEGENDA:

- PERFIL DO TERRENO
- ADUTORA DN 500 PP* - EXISTENTE
- FAIXA DE DOMÍNIO

CONVENÇÕES:

- DESCARGA EXISTENTE
- VENTOSA EXISTENTE
- VENTOSA A SER SUBSTITUÍDA (VIRÁ IMPERMEABILIZAÇÃO NA LUTA DE MATERIAL, PREENCHA COM)

NOTAS:

1- AS CAIXAS DE PROTEÇÃO DAS VENTOSAS E DESCARGAS NÃO SERÃO MODIFICADAS.

ESTE DESENHO É PROPRIEDADE DA
COMPANHIA ESPÍRITO SANTENSE DE
SANEAMENTO - CESAN E NÃO PODE
SER COPIADO SEM SUA AUTORIZAÇÃO.

								CANCELA E SUBSTITUI O DESENHO NÚMERO:				CENTRO DE DOCUMENTAÇÃO RECEBIDO: / / Nº DOC.: ASS.: APROVAÇÃO CESAN: ASS.: MATR.: UNID.: DATA: / / ESTA APROVAÇÃO NÃO ISENTA A CONTRATADA DE SUAS RESPONSABILIDADES LEGAIS.				EMITENTE: PROJETADO: COORDENADOR: CREA: REGIÃO: DESENHO: Nº DES. PROJETISTA: DATA: / / RESPONSÁVEL TÉCNICO: CREA: REGIÃO: ART Nº: DATA:				EMISSÃO CESAN PROJETADO: DENIZE NETTO SPERANDIO BABILON CREA: 8531-D/ES DESENHADO: CAROLINA BOLZANI VERIFICADO: COORDENADOR: LUIZ CARLOS ALVES PINTO DIVISÃO: LUIZ CARLOS ALVES PINTO GERÊNCIA: LUCIANO AUREMMA				DATAS JULHO/10 JULHO/10 JULHO/10 JULHO/10							
																								MUNICÍPIO: GUARAPARI DISTRITO: BAIRRO: NOME DO EMPREENDIMENTO: MELHORIAS NO SISTEMA DE ABASTECIMENTO DE ÁGUA TÍTULO: ADUTORA DE ÁGUA BRUTA BENEVENTE SUBSTITUIÇÃO DE VENTOSAS - ADUTORA EXISTENTE PLANTA BAIXA E PERFIL				ESCALA: INDICADA FOLHA: 03 / 14 Nº CESAN: C-052-000-30-5-XX-0006 REV: 0			