

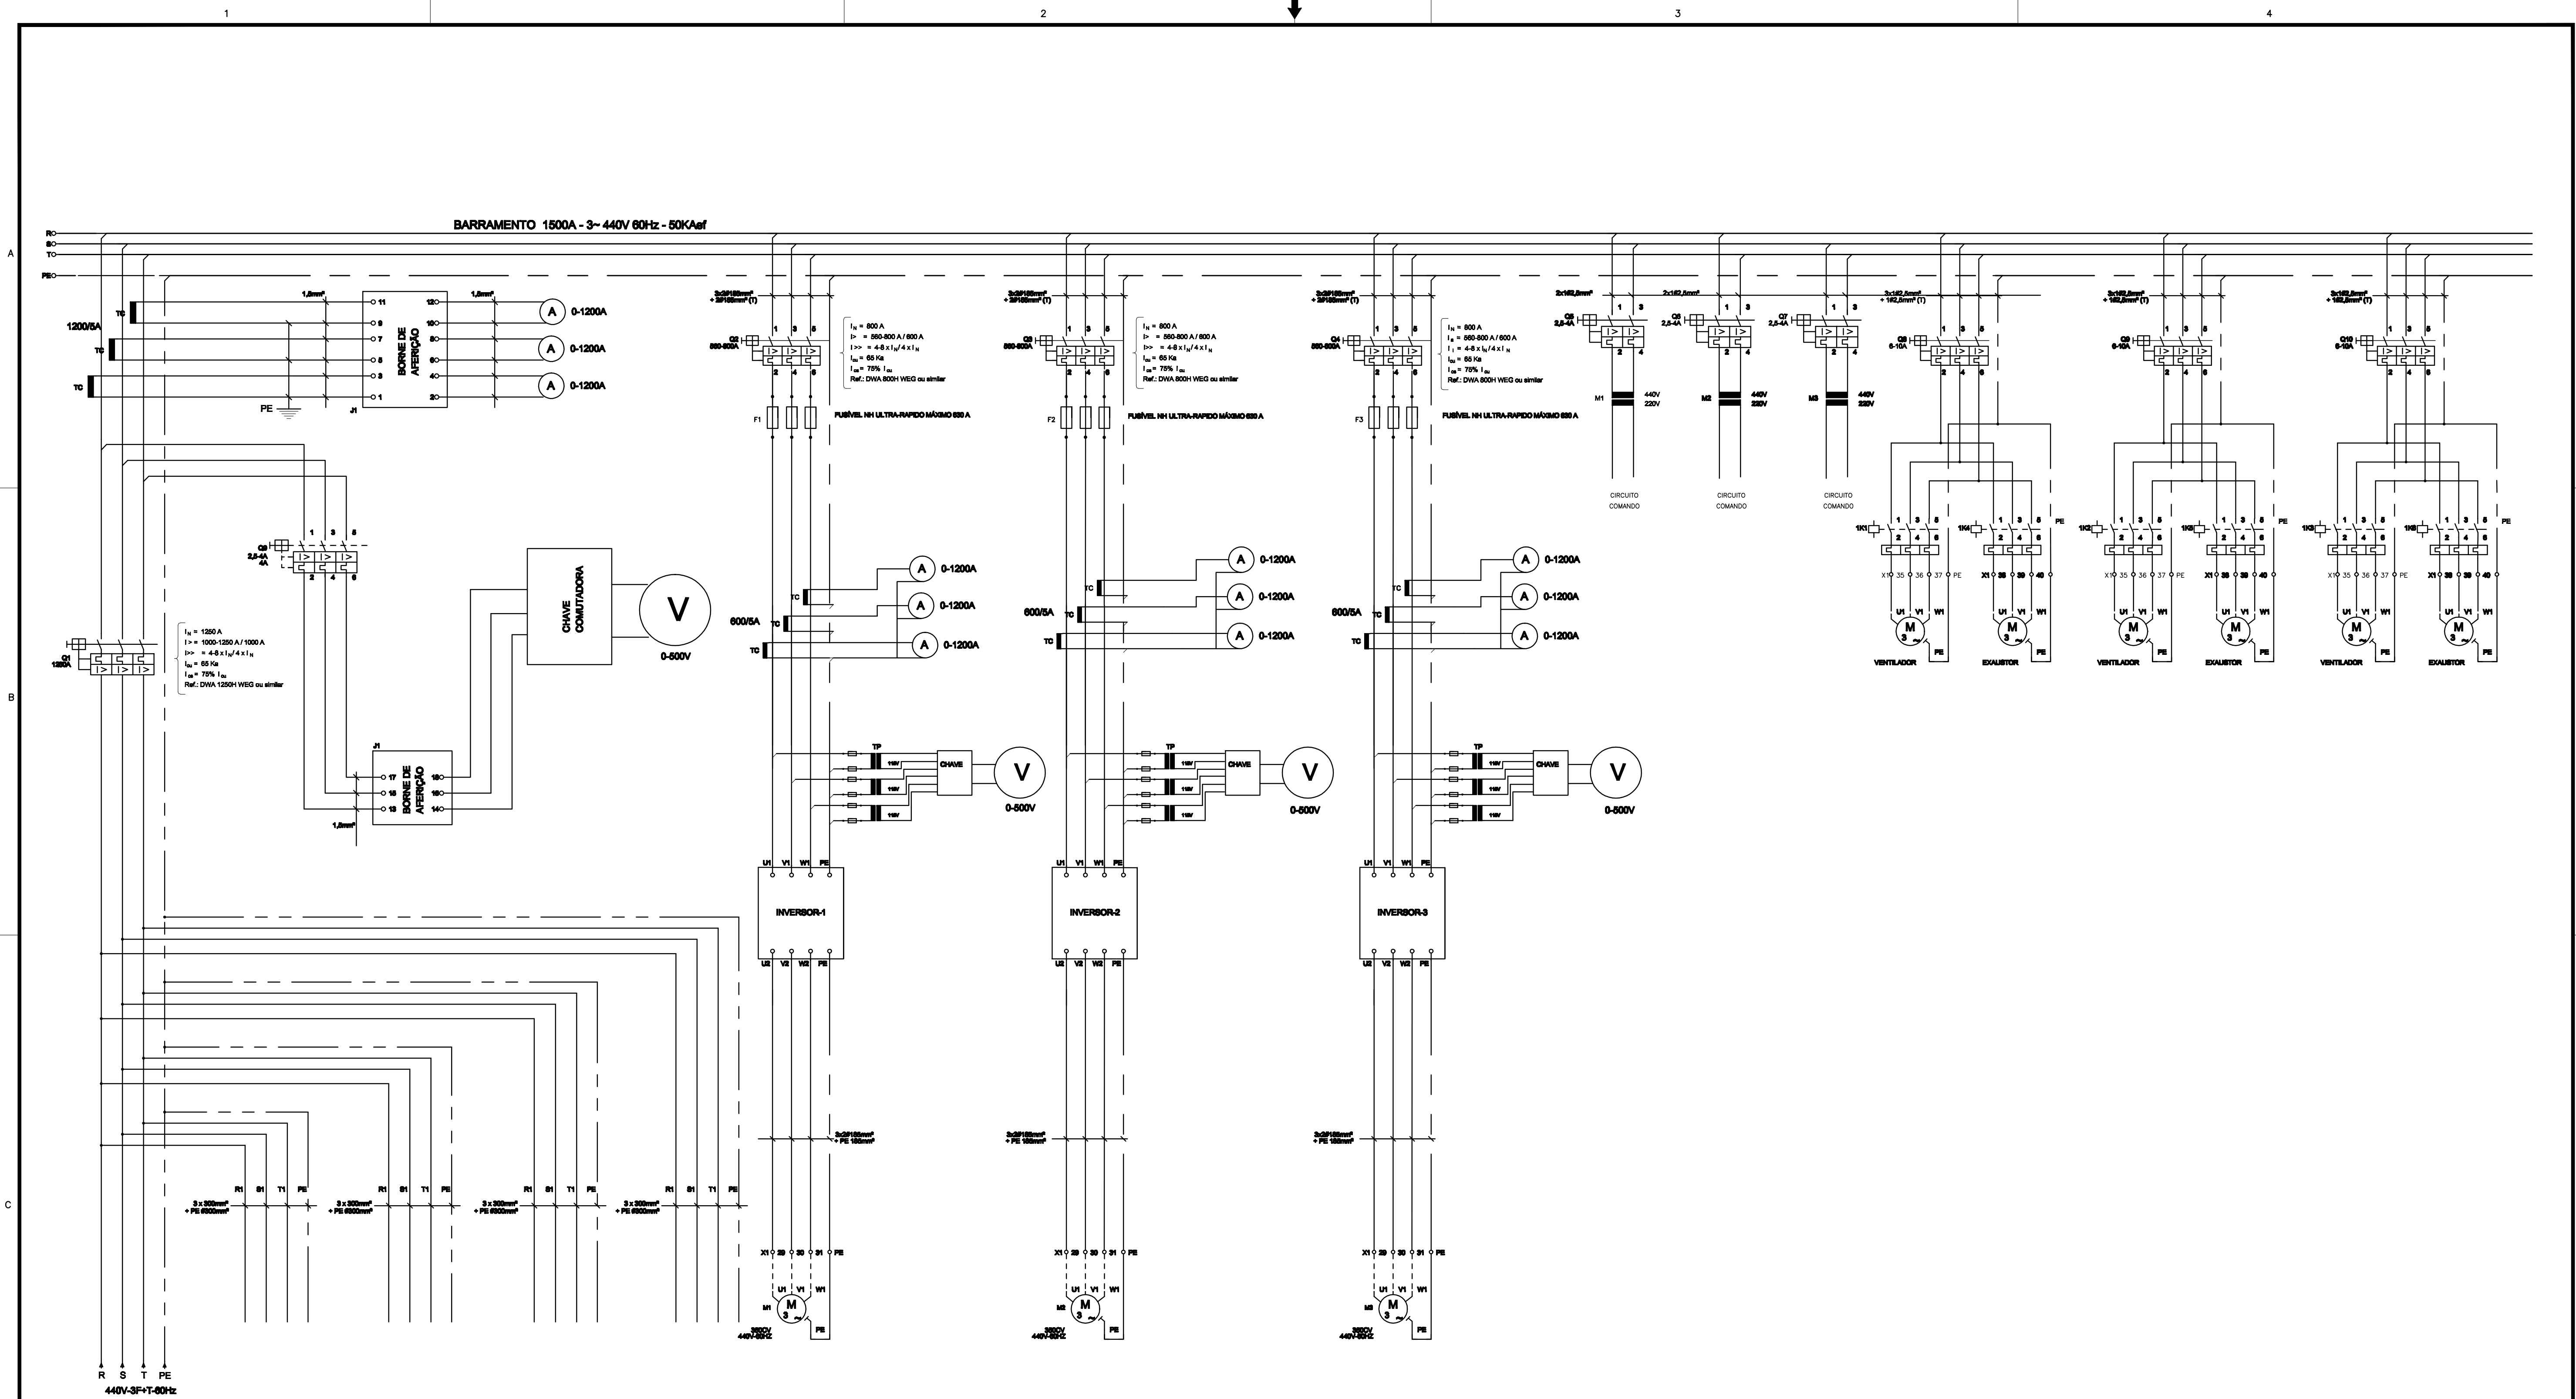


DIAGRAMA MULTIFILAR-CUBICULOS

ESTE DESENHO É PROPRIEDADE DA  
COMPANHIA ESPÍRITO SANTENSE DE  
SANEAMENTO - CESAN E NÃO PODE  
SER COPIADO SEM SUA AUTORIZAÇÃO.

| NÚMEROS                           | TÍTULOS | Nº | LOCAL | DISCRIMINAÇÃO | DES. | DIV. | GER. | DATA |
|-----------------------------------|---------|----|-------|---------------|------|------|------|------|
| PRINCIPAIS DESENHOS DE REFERÊNCIA |         |    |       | REVISÃO       |      |      |      |      |

CANCELA E SUBSTITUI  
O DESENHO NÚMERO:

CANCELADO E SUBSTITUÍDO  
PELO DESENHO NÚMERO:

CENTRO DE DOCUMENTAÇÃO

RECEBIDO: / /

Nº DOC.: ASS.:

APROVAÇÃO CESAN:

ASS.: MATR.:

UNID.: DATA: / /

ESTA APROVAÇÃO NÃO ISENTA A CONTRATADA  
DE SUAS RESPONSABILIDADES LEGAIS.

EMITENTE:

PROJETADO: COORDENADOR:

CREA: REGIÃO: CREA: REGIÃO:

DESENHO: Nº DES. PROJETISTA:

DATA: / /

RESPONSÁVEL TÉCNICO:

CREA: REGIÃO: ART Nº: DATA:

EMIÇÃO CESAN

PROJETADO: ADOLFO BALTARZ BONELLA

CREA: 11386-D/ES

DESENHADO: ALINE GON RAMOS AMORIM

VERIFICADO: COORDENADOR: LUIZ CARLOS ALVES PINTO

DIVISÃO: LUIZ CARLOS ALVES PINTO

GERÊNCIA: LUCIANO AUREMMA

DATAS

JULHO/10

JULHO/10

JULHO/10

JULHO/10

JULHO/10

MUNICÍPIO: GUARAPARI DISTRITO: SEDE BAIRRO: -

NOME DO EMPREENDIMENTO: MELHORIAS NO SISTEMA DE ABASTECIMENTO DE ÁGUA

TÍTULO: PROJETO ELÉTRICO - E.E.A.B. 3  
DIAGRAMA MULTIFILAR CCM

ESCALA: INDICADA FOLHA: 04 / 14 Nº CESAN C-052-000-30-6-XX-0004 REV: 0