


ESTE DESENHO É PROPRIEDADE DA
COMPANHIA ESPÍRITO SANTENSE DE
SANEAMENTO – CESAN E NÃO PODE
SER COPIADO SEM SUA AUTORIZAÇÃO.

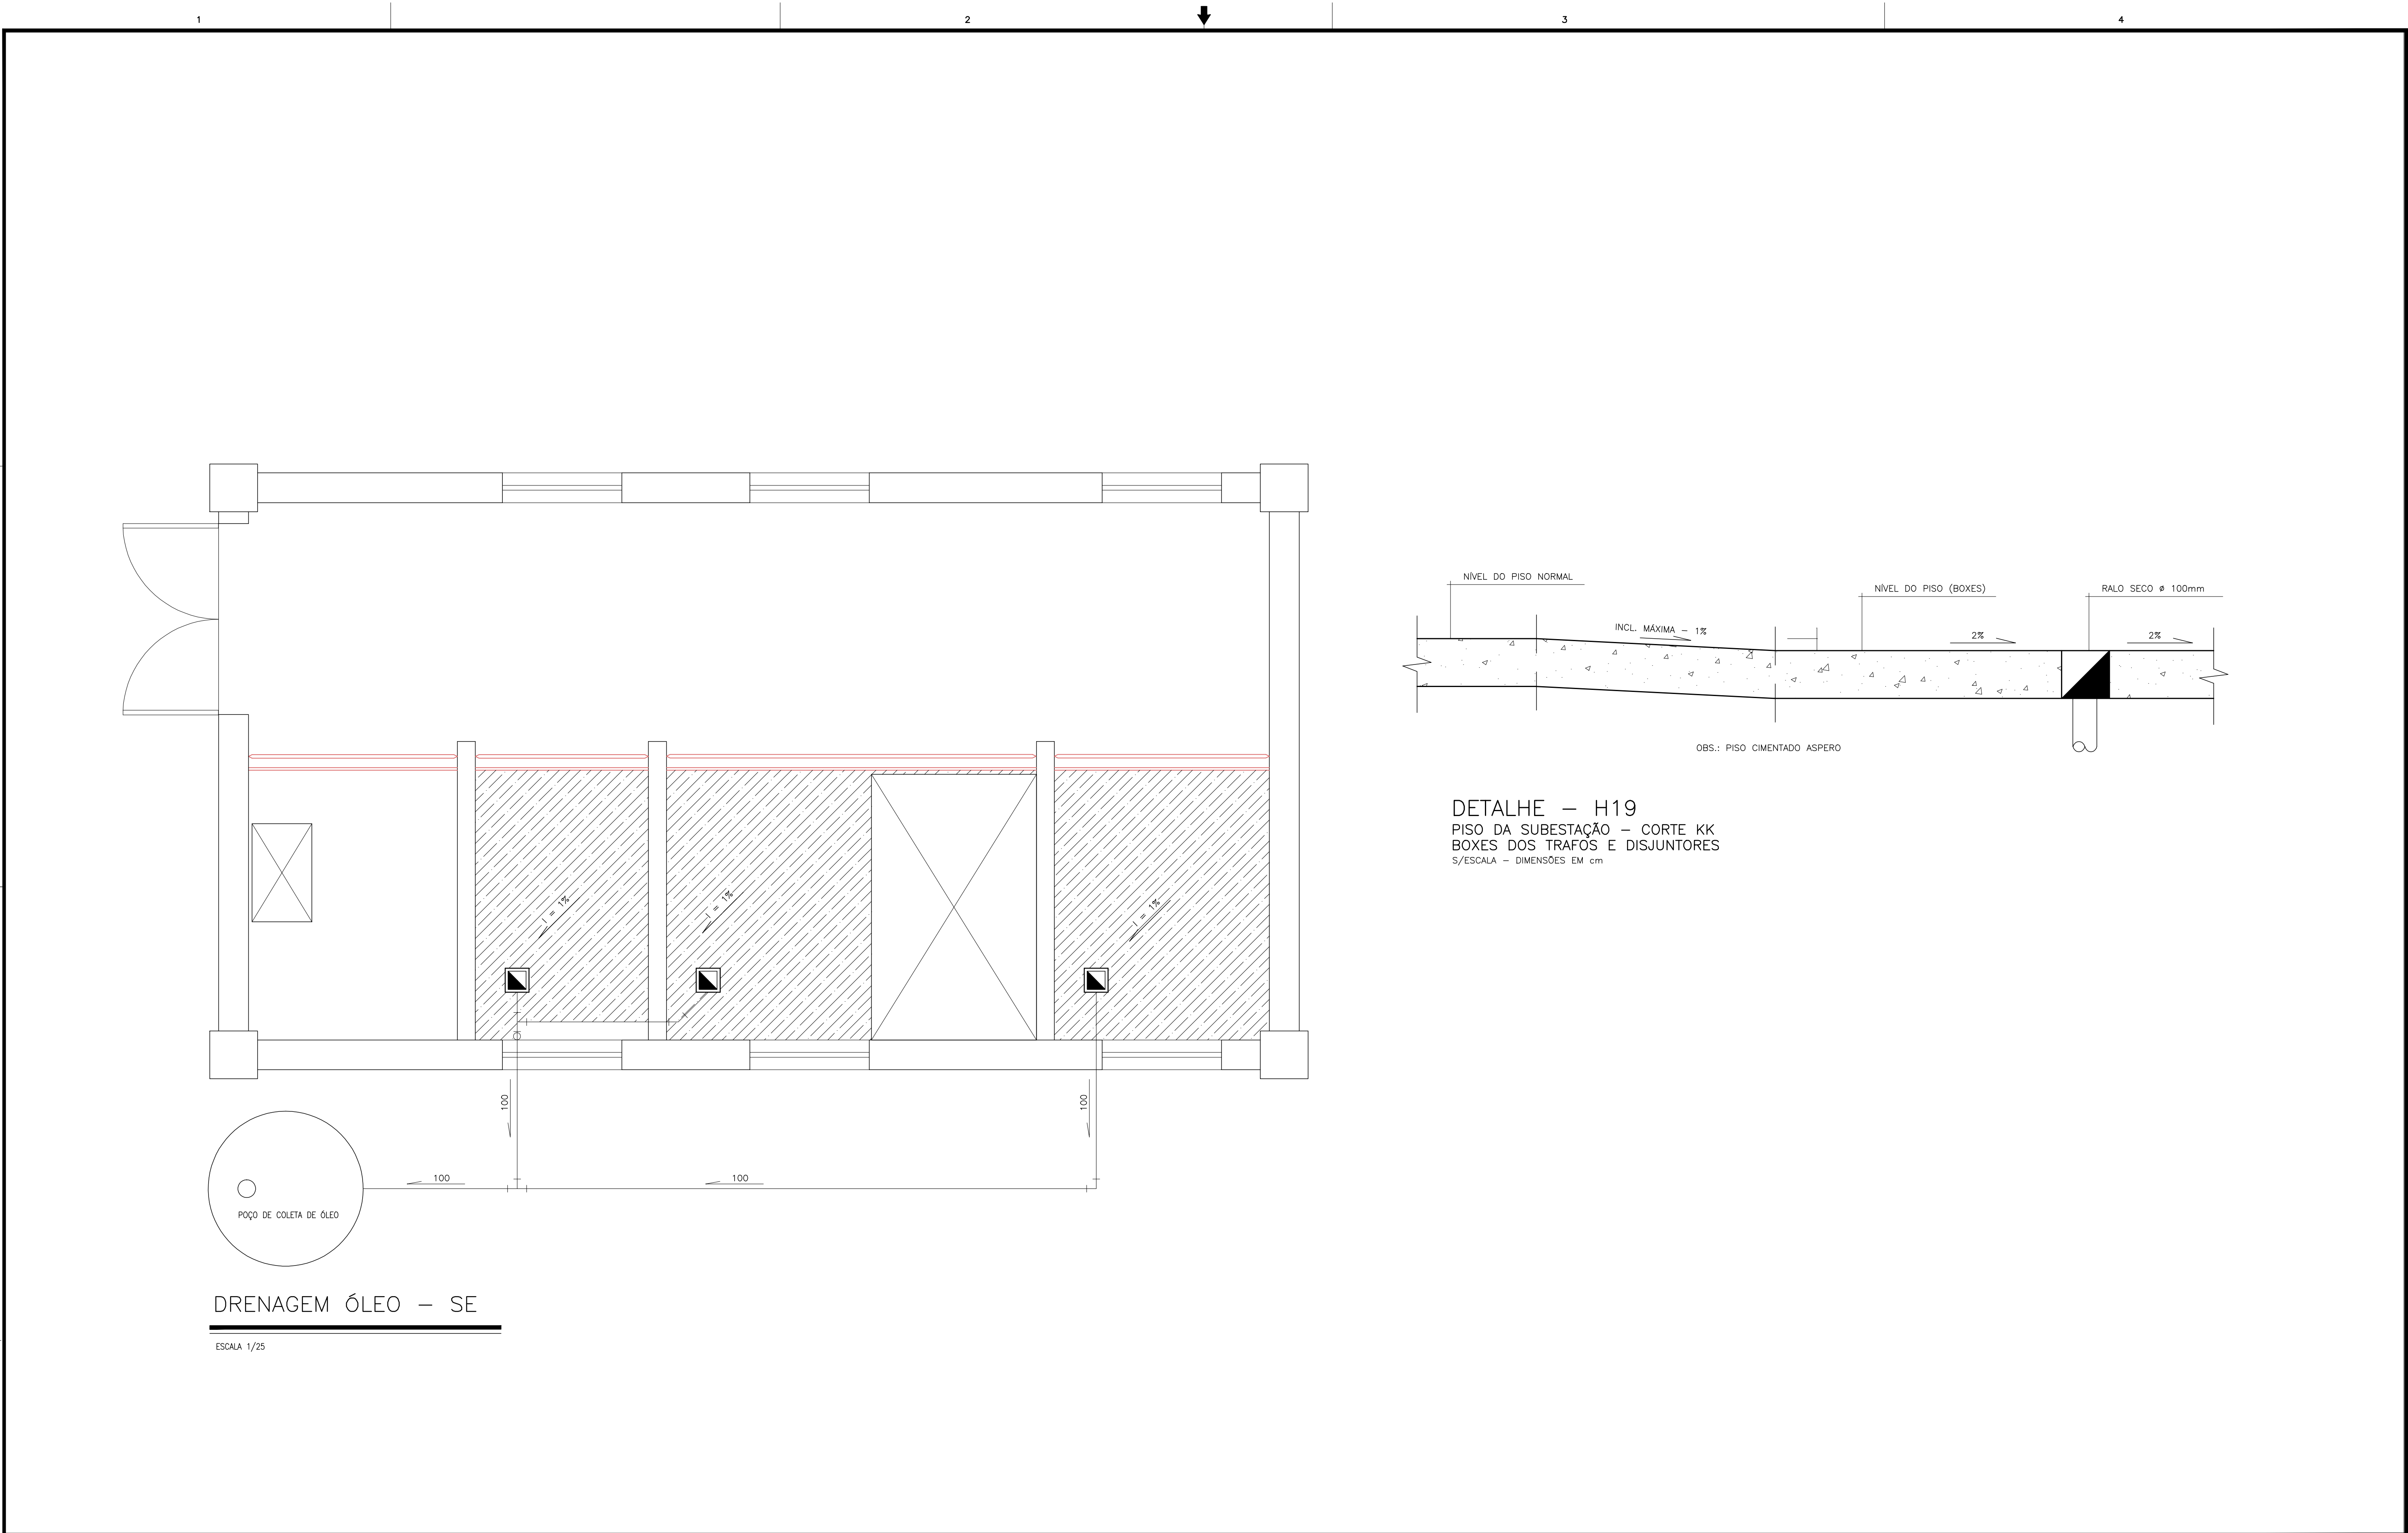

NÚMEROS		TÍTULOS		Nº	LOCAL	DISCRIMINAÇÃO	DES.	DIV.	GER.	DATA	CANCELA E SUBSTITUI O DESENHO NÚMERO:	CENTRO DE DOCUMENTAÇÃO RECEBIDO: / / Nº DOC.: ASS.: APROVAÇÃO CESAN: ASS.: MATR.: UNID.: DATA: / / ESTA APROVAÇÃO NÃO ISENTA A CONTRATADA DE SUAS RESPONSABILIDADES LEGAIS.	EMITENTE: PROJETADO: COORDENADOR: CREA: REGIÃO: DESENHO: DATA: / / RESPONSÁVEL TÉCNICO: CREA: REGIÃO: ART Nº: DATA:	EMIÇÃO CESAN PROJETADO: ADOLPHO BALTARZAR BONELLA CREA: 11386-D/ES DESENHADO: ALINE GON RAMOS AMORIM VERIFICADO: COORDENADOR: LUIZ CARLOS ALVES PINTO DIVISÃO: LUIZ CARLOS ALVES PINTO GERÊNCIA: LUCIANO AUREMMA	DATAS JULHO/10 JULHO/10 JULHO/10 JULHO/10	MUNICÍPIO: GUARAPARI DISTRITO: SEDE BAIRRO: - NOME DO EMPREENDIMENTO: MELHORIAS NO SISTEMA DE ABASTECIMENTO DE ÁGUA TÍTULO: PROJETO ELÉTRICO - E.E.A.B. 3 SUBESTAÇÃO PISO E SISTEMA DE DRENAGEM DE ÓLEO ESCALA: INDICADA FOLHA: 14 / 14 Nº CESAN C-052-000-30-6-XX-0014 REV: 0		
---------	--	---------	--	----	-------	---------------	------	------	------	------	--	--	--	---	---	---	--	--