




DET. TÍPICO DE ARMAÇÃO:
PAREDE 6 – 20X184/329
ESCALA 1/25

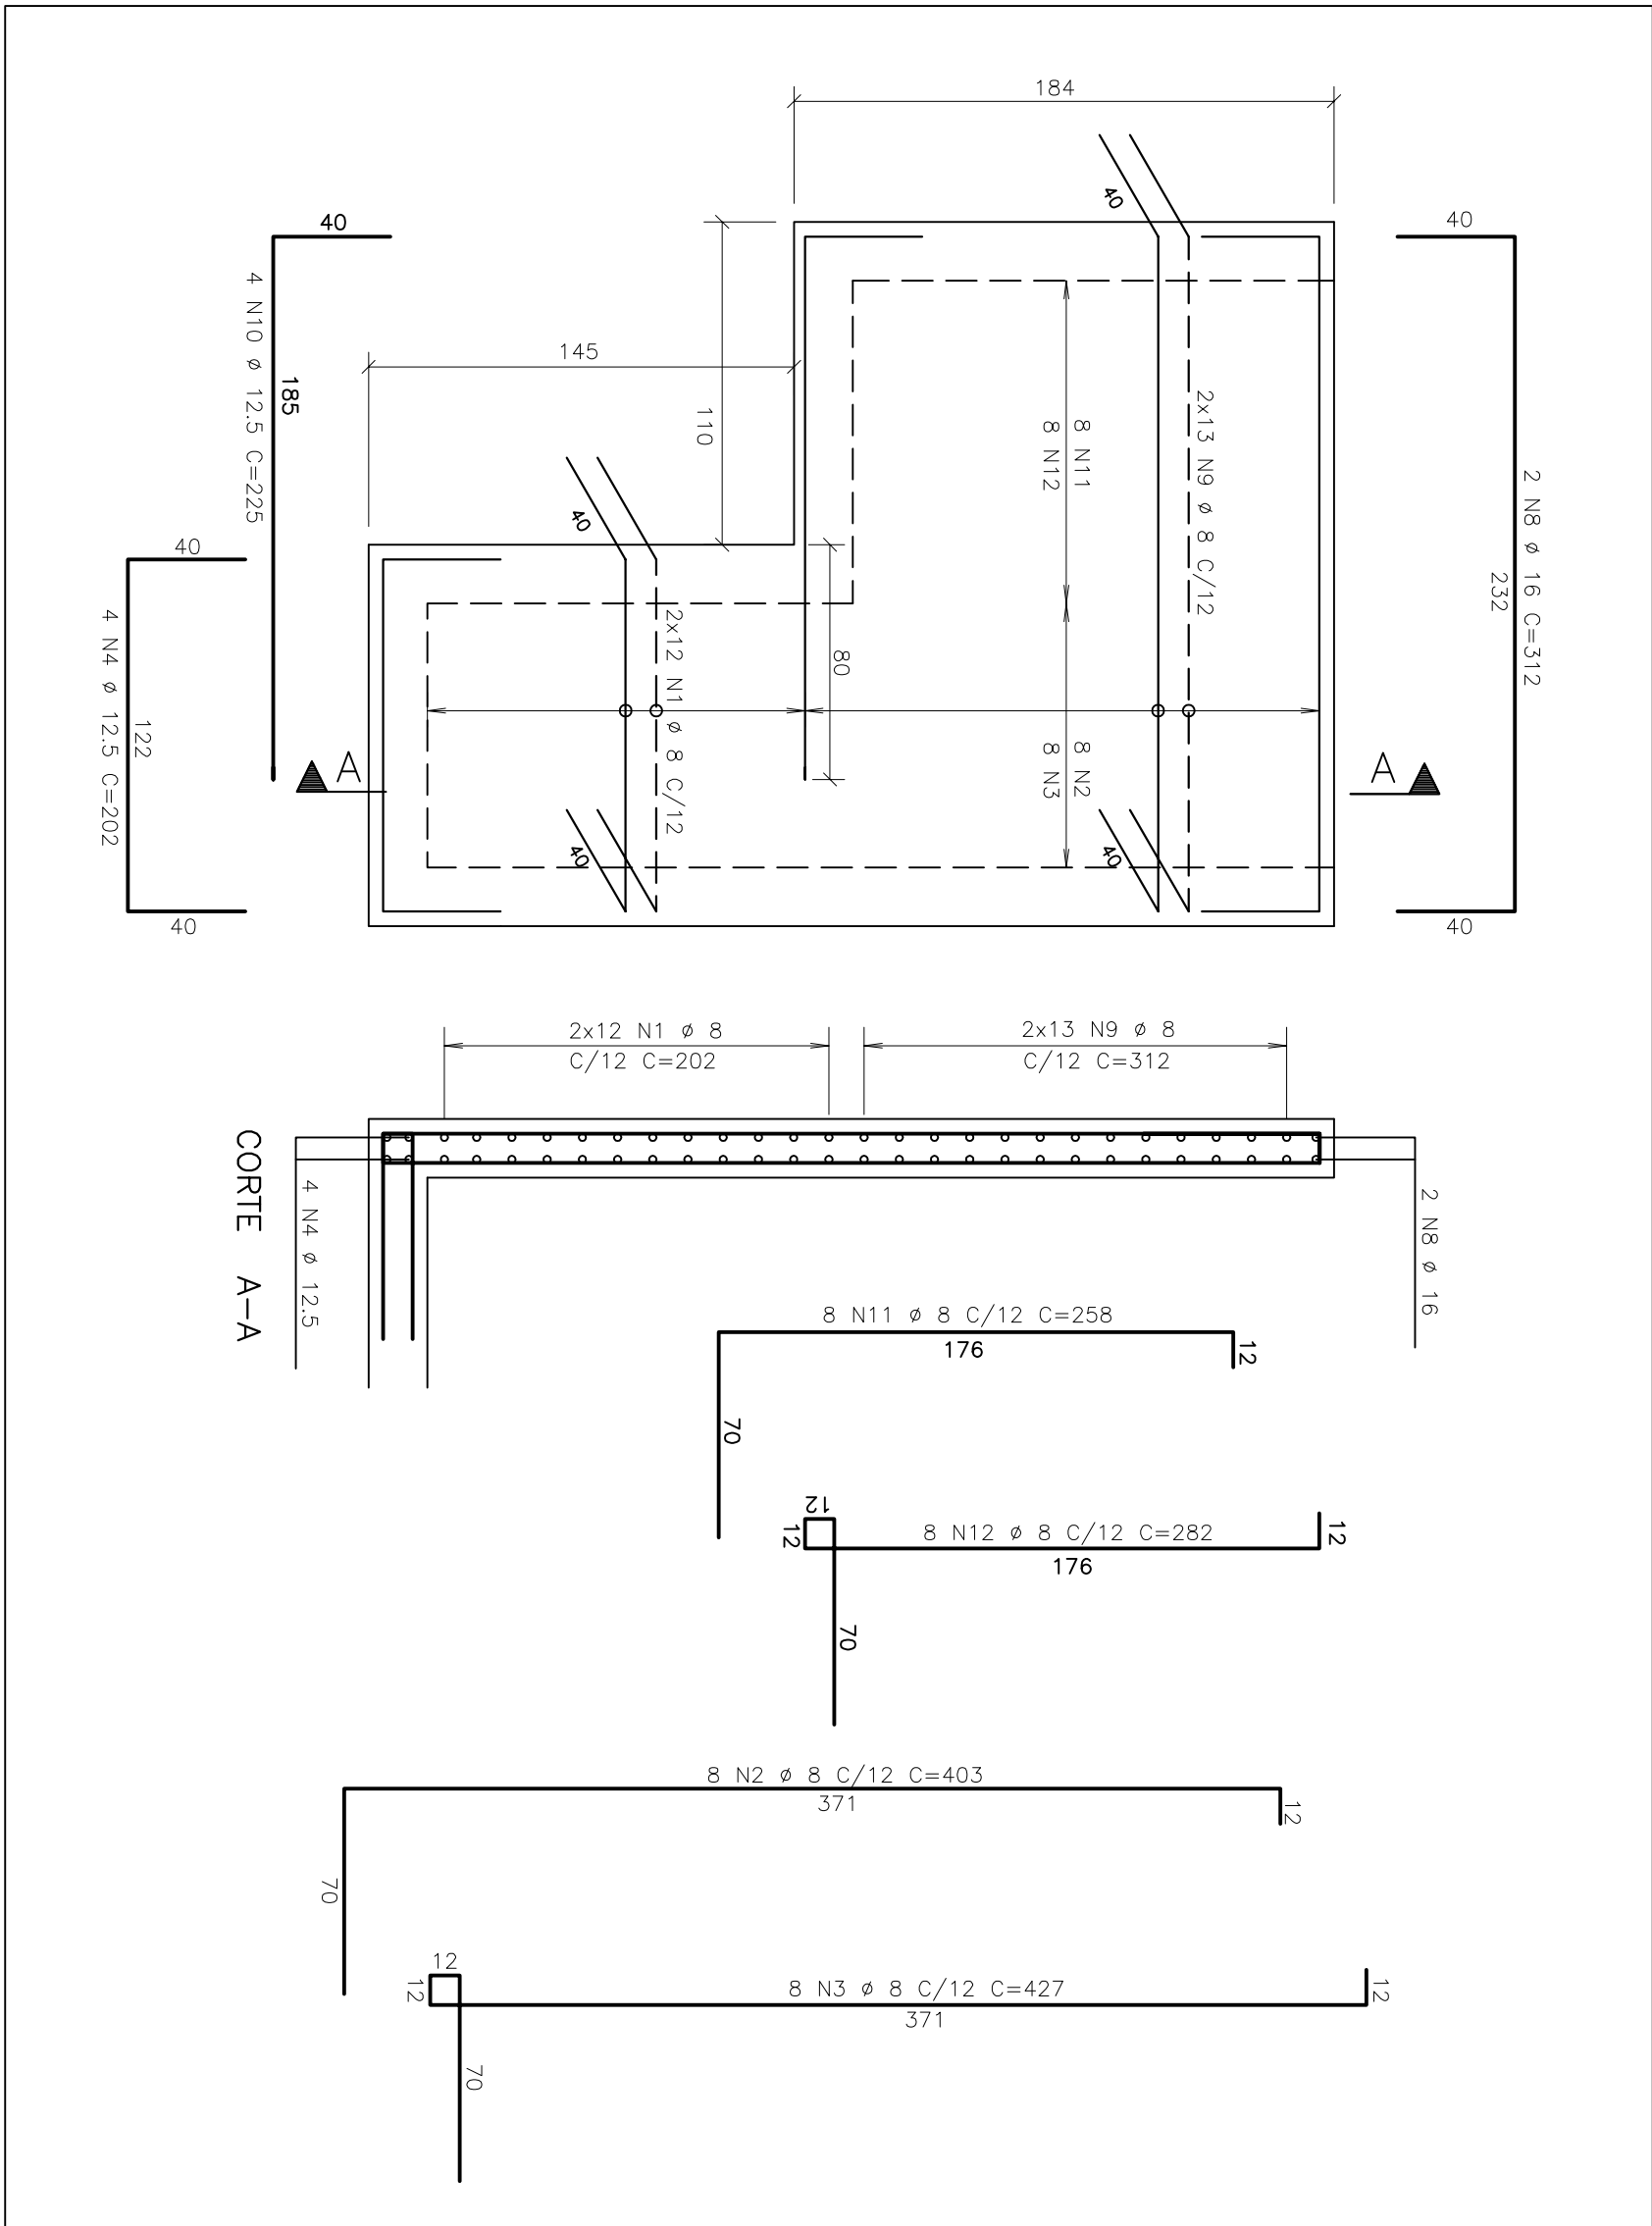

DET. TÍPICO DE ARMAÇÃO:
PAREDE 7 – 20X329
ESCALA 1/25

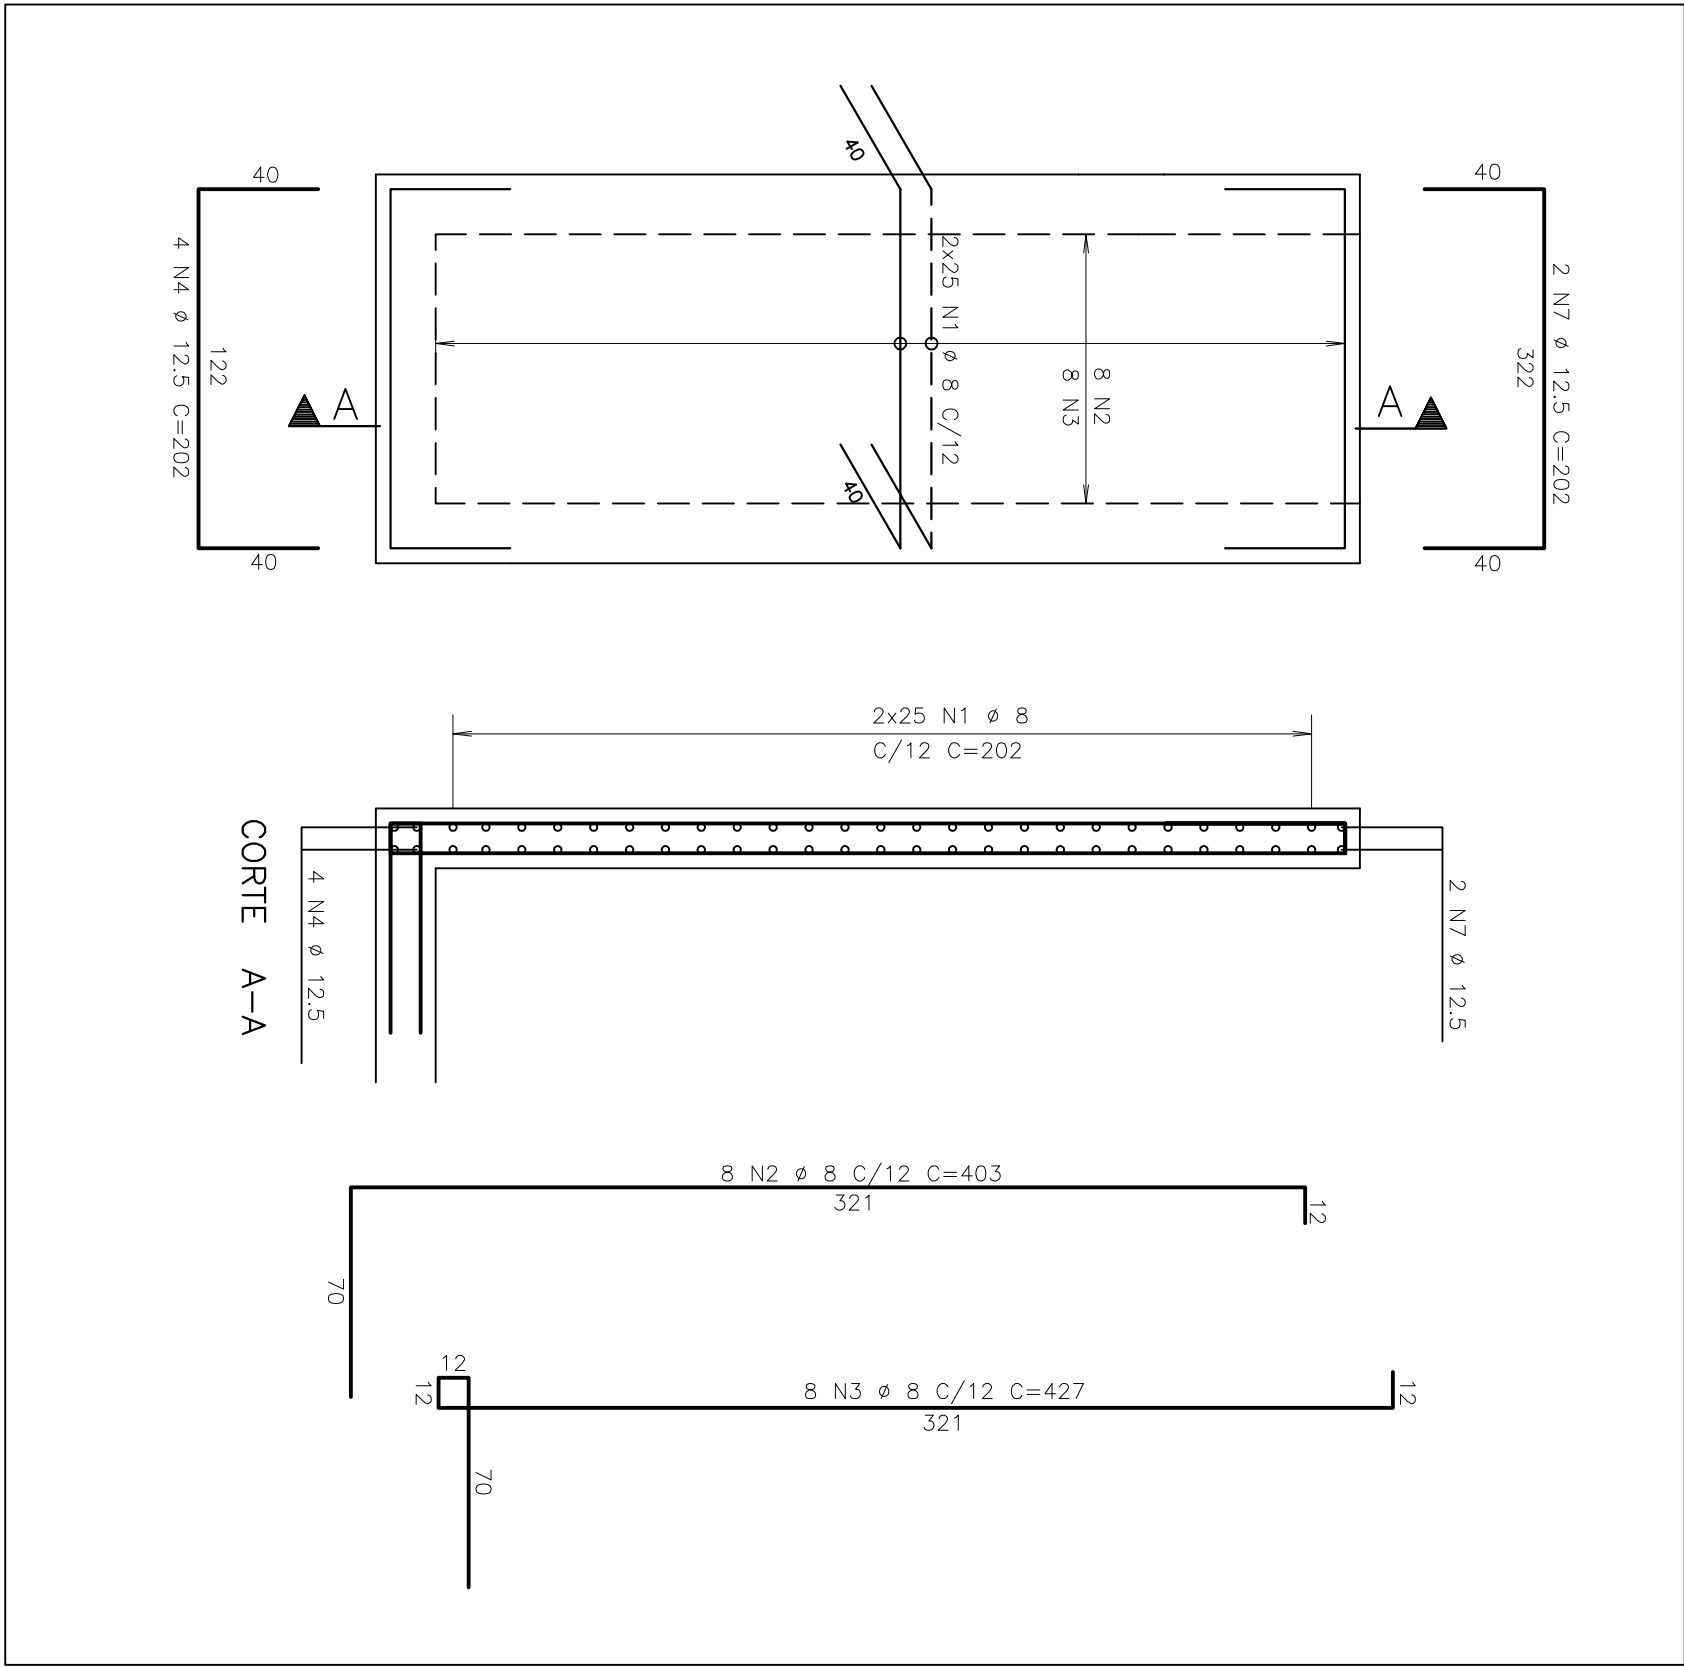

DET. TÍPICO DE ARMAÇÃO:
LAJE DE FUNDO-CAIXA DE AREIA
ESCALA 1/25

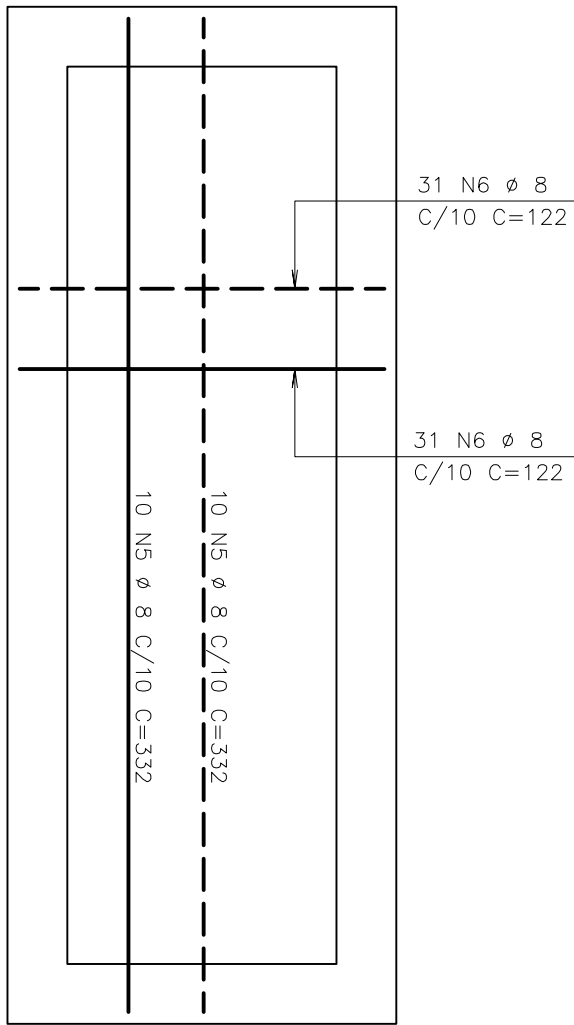

DET. TÍPICO DE ARMAÇÃO:
LAJE DO PEDESTAL DE MANOBRA
ESCALA 1/25

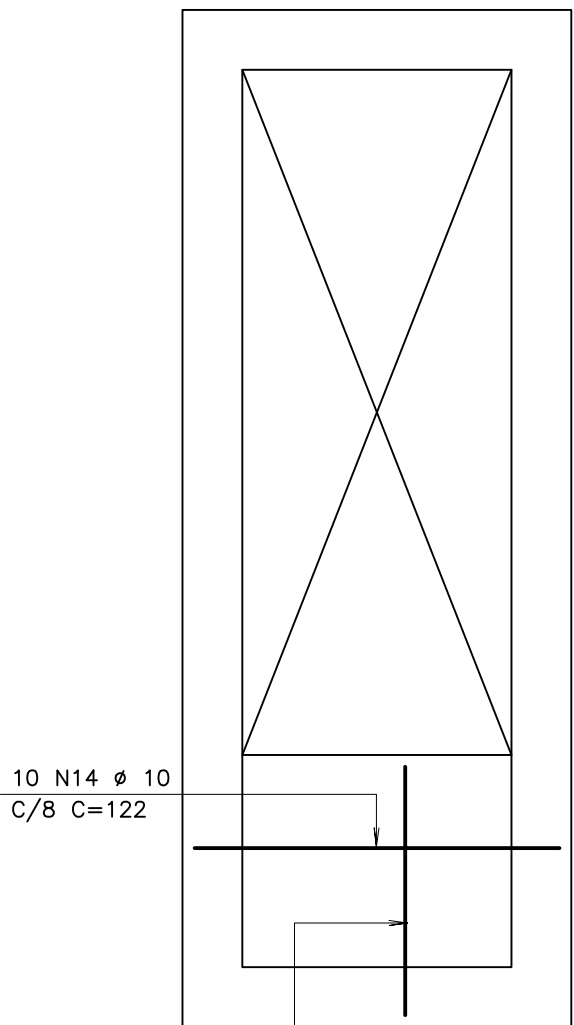


TABELA DE FERROS					
AÇO	POS	BIT	QUANT	COMPRIMENTO	
		(mm)		UNIT	TOTAL
				(cm)	(cm)
50A	1	8	74	202	14948
50A	2	8	16	403	6448
				122	1220

RESUMO AÇO CA 50-60				
AÇO	BIT	COMPR	PESO	
	(mm)	(cm)	(kg)	
50A	8	55,7	22,3	
50A	10	12,5	29	
50A	16	6	10	
		50A =	270	kg
Peso Total				