

D

EEEE GUARACIABA

1 - CONSULTAR O PROJETISTA ESTRUTURAL

OU ROCHOSO NO DECORRER DA EXECUÇÃO DA



1 – COTAS E DIMENSÕES EM CENTÍMETROS
2 – ELEVAÇÕES EM METRO

3 - CONCRETO ESTRUTURAL $f_{ck} \geq 30$ MPa

4 - FATOR ÁGUA/CIMENTO $\leq 0,5$

5 - AÇO CA60 E CA50

6 - COBRIMENTO MINIMO DA ARMAÇÃO = 4cm

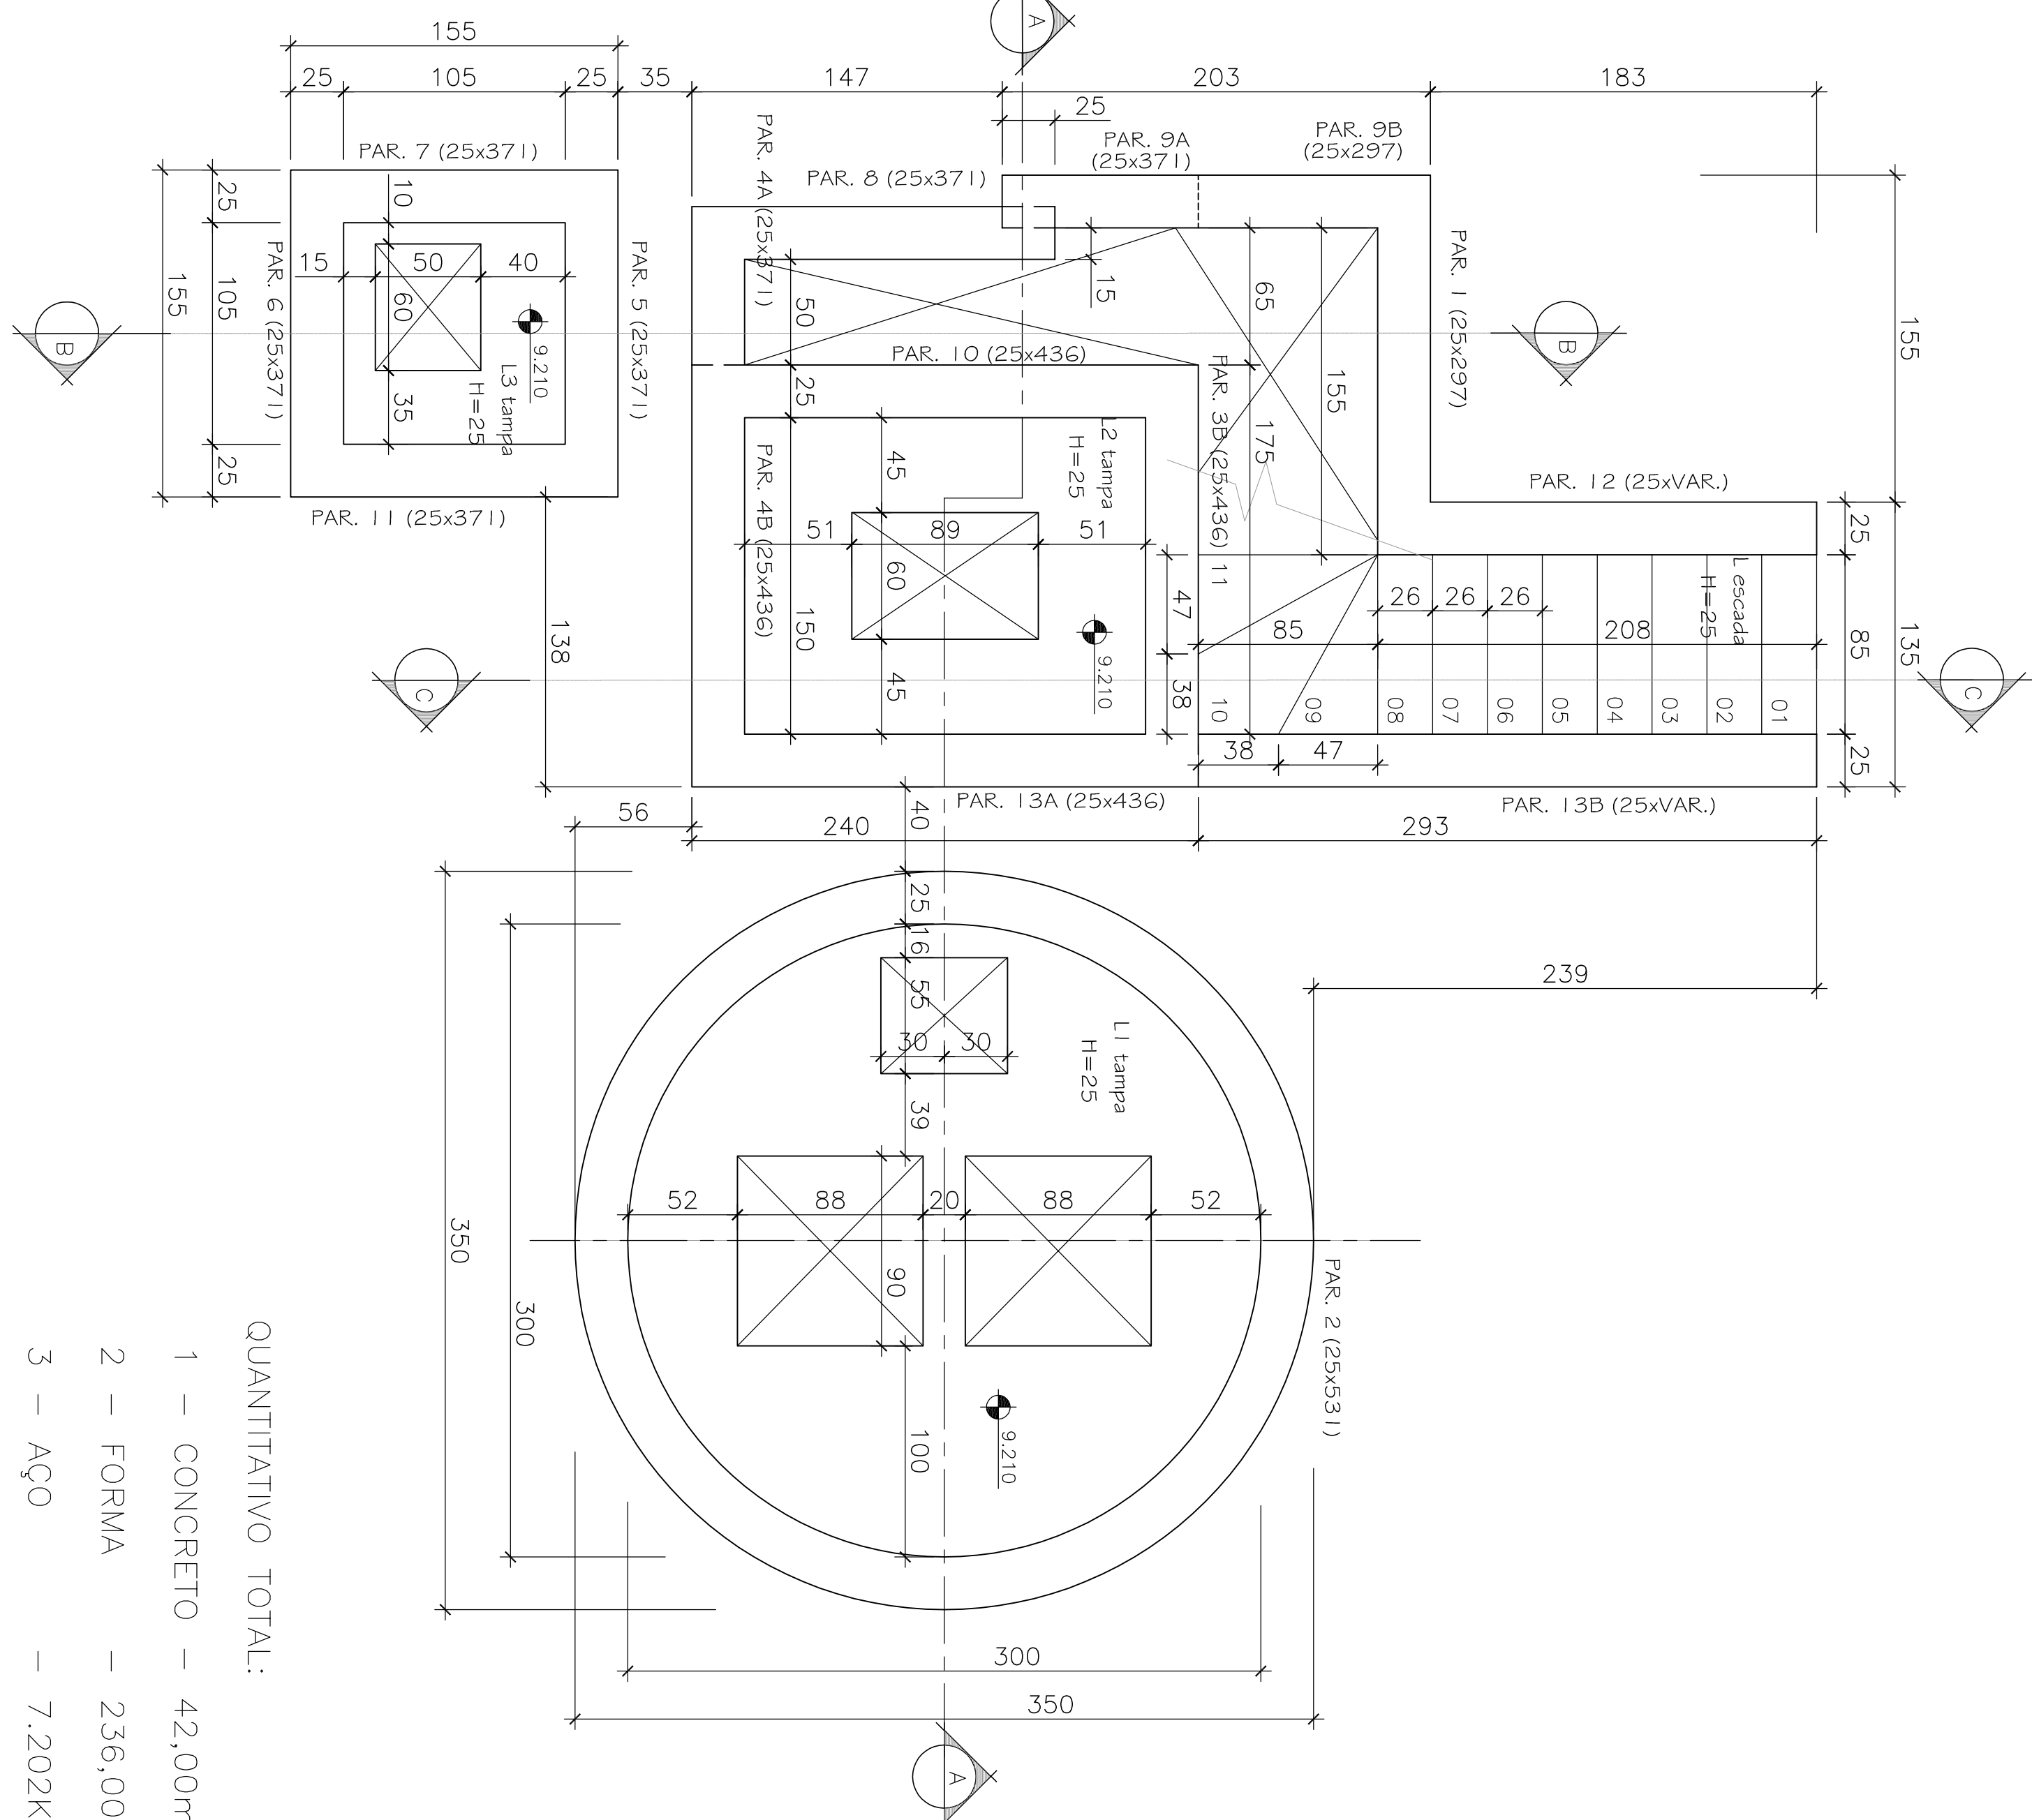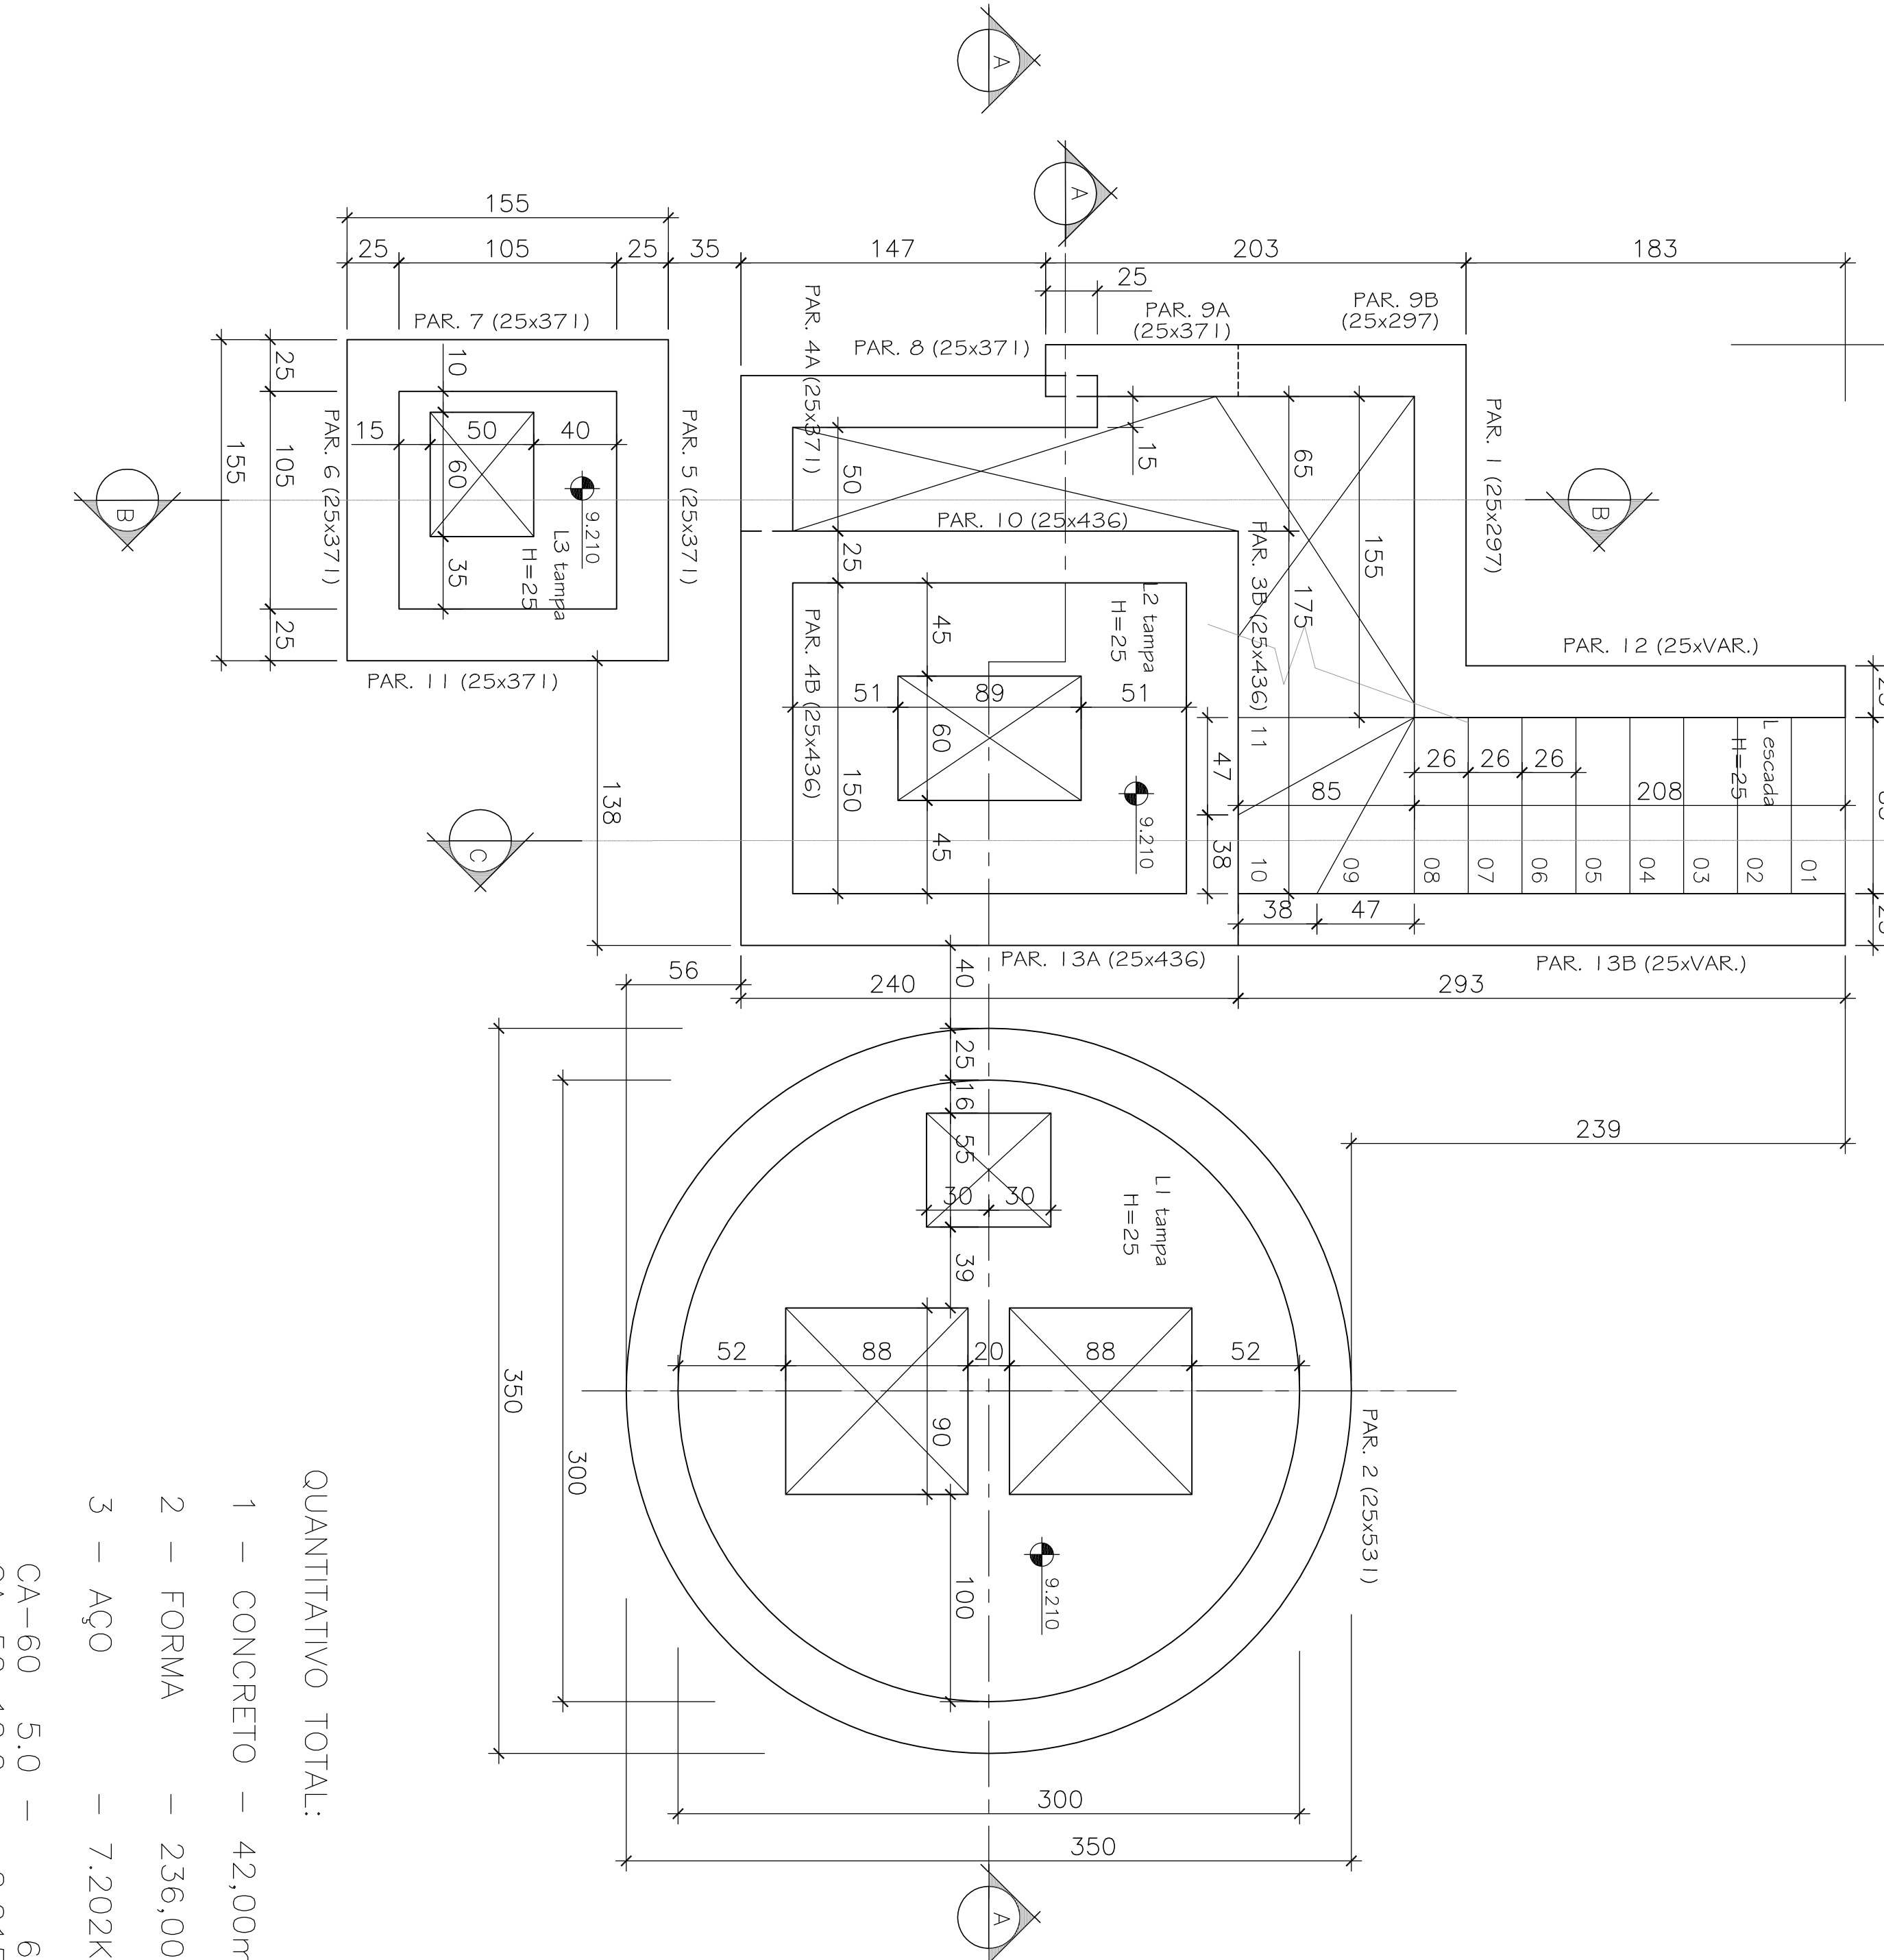

QUANTITATIVO TOTAL:

- 1 – CONCRETO – 42,00m³

- 2 - FORMA - 236,00m2

- 3 - AÇO - 7.202kgf

- | | | | |
|-------|------|---|----------|
| CA-60 | 5.0 | - | 6Kgf |
| CA-50 | 10.0 | - | 2.015Kgf |
| CA-50 | 12.7 | - | 4.115Kgf |
| CA-50 | 20.0 | - | 1.066Kgf |