



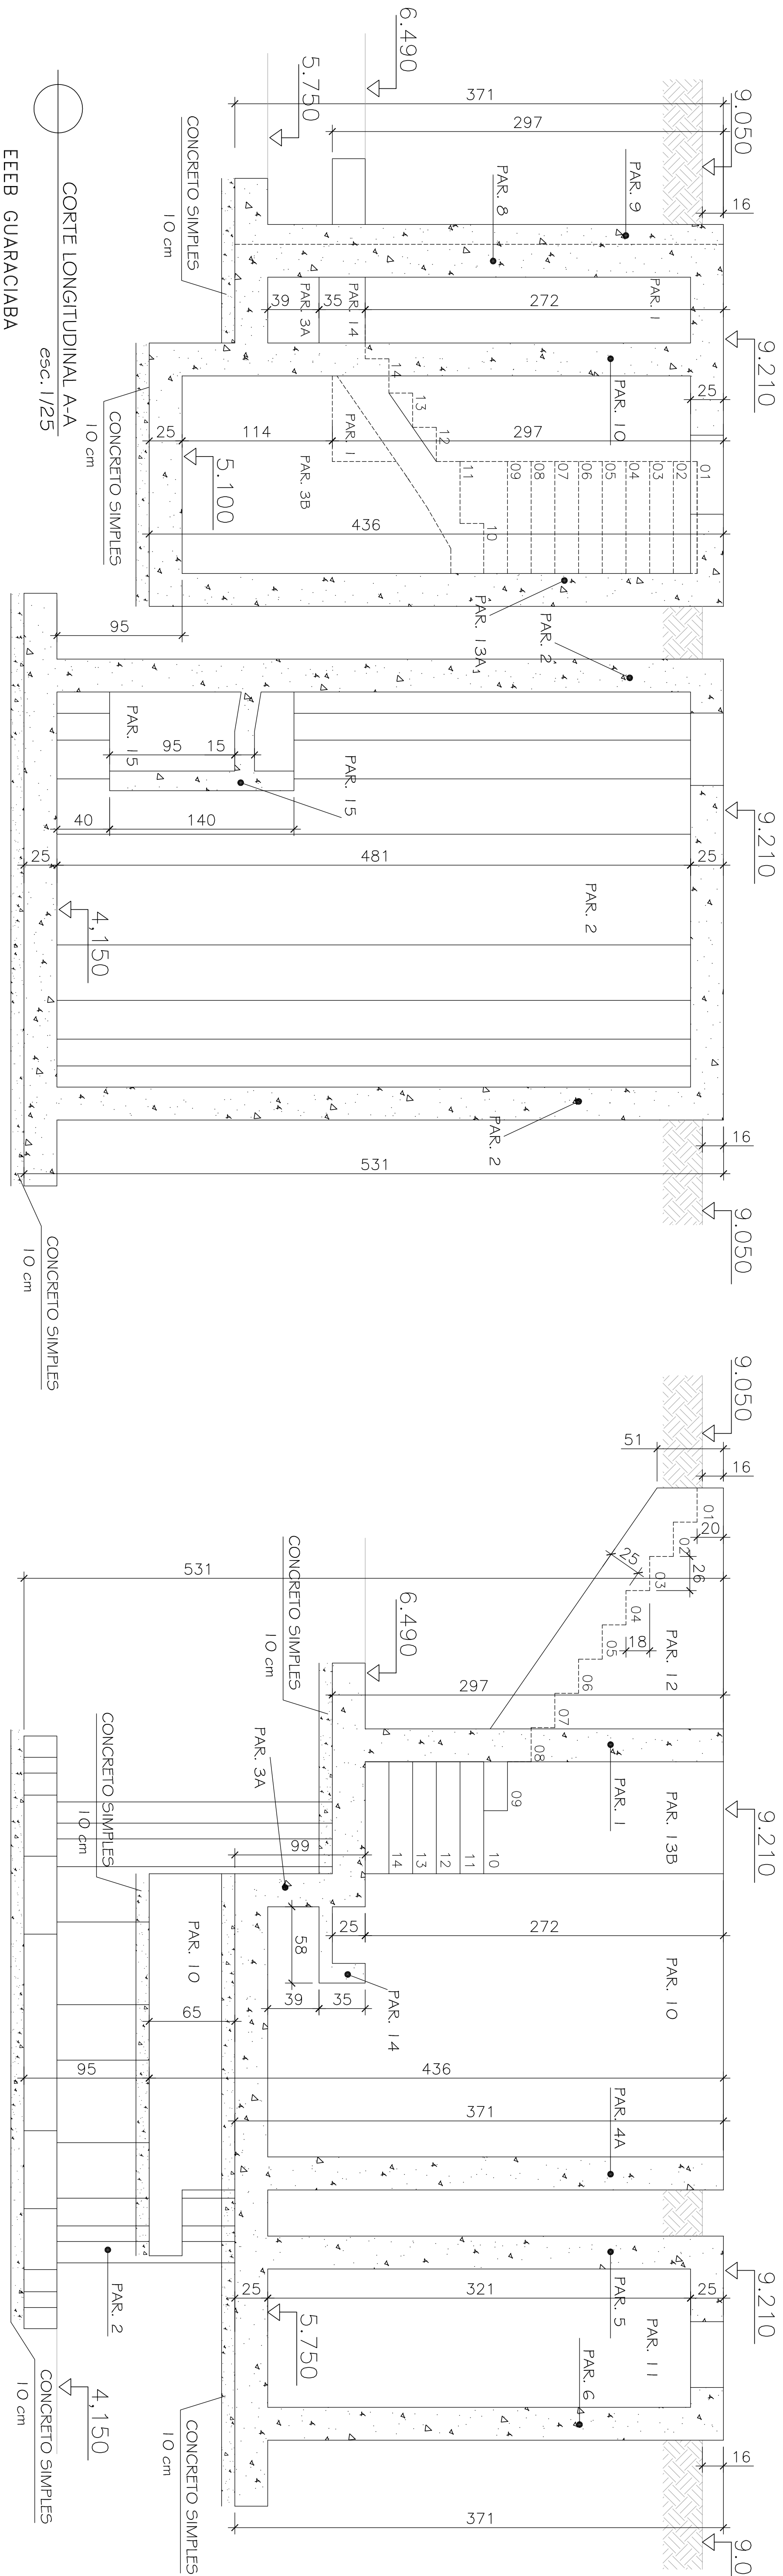

EEEB GUARACIABA

CORTE LONGITUDINAL A-A
esc. 1/25

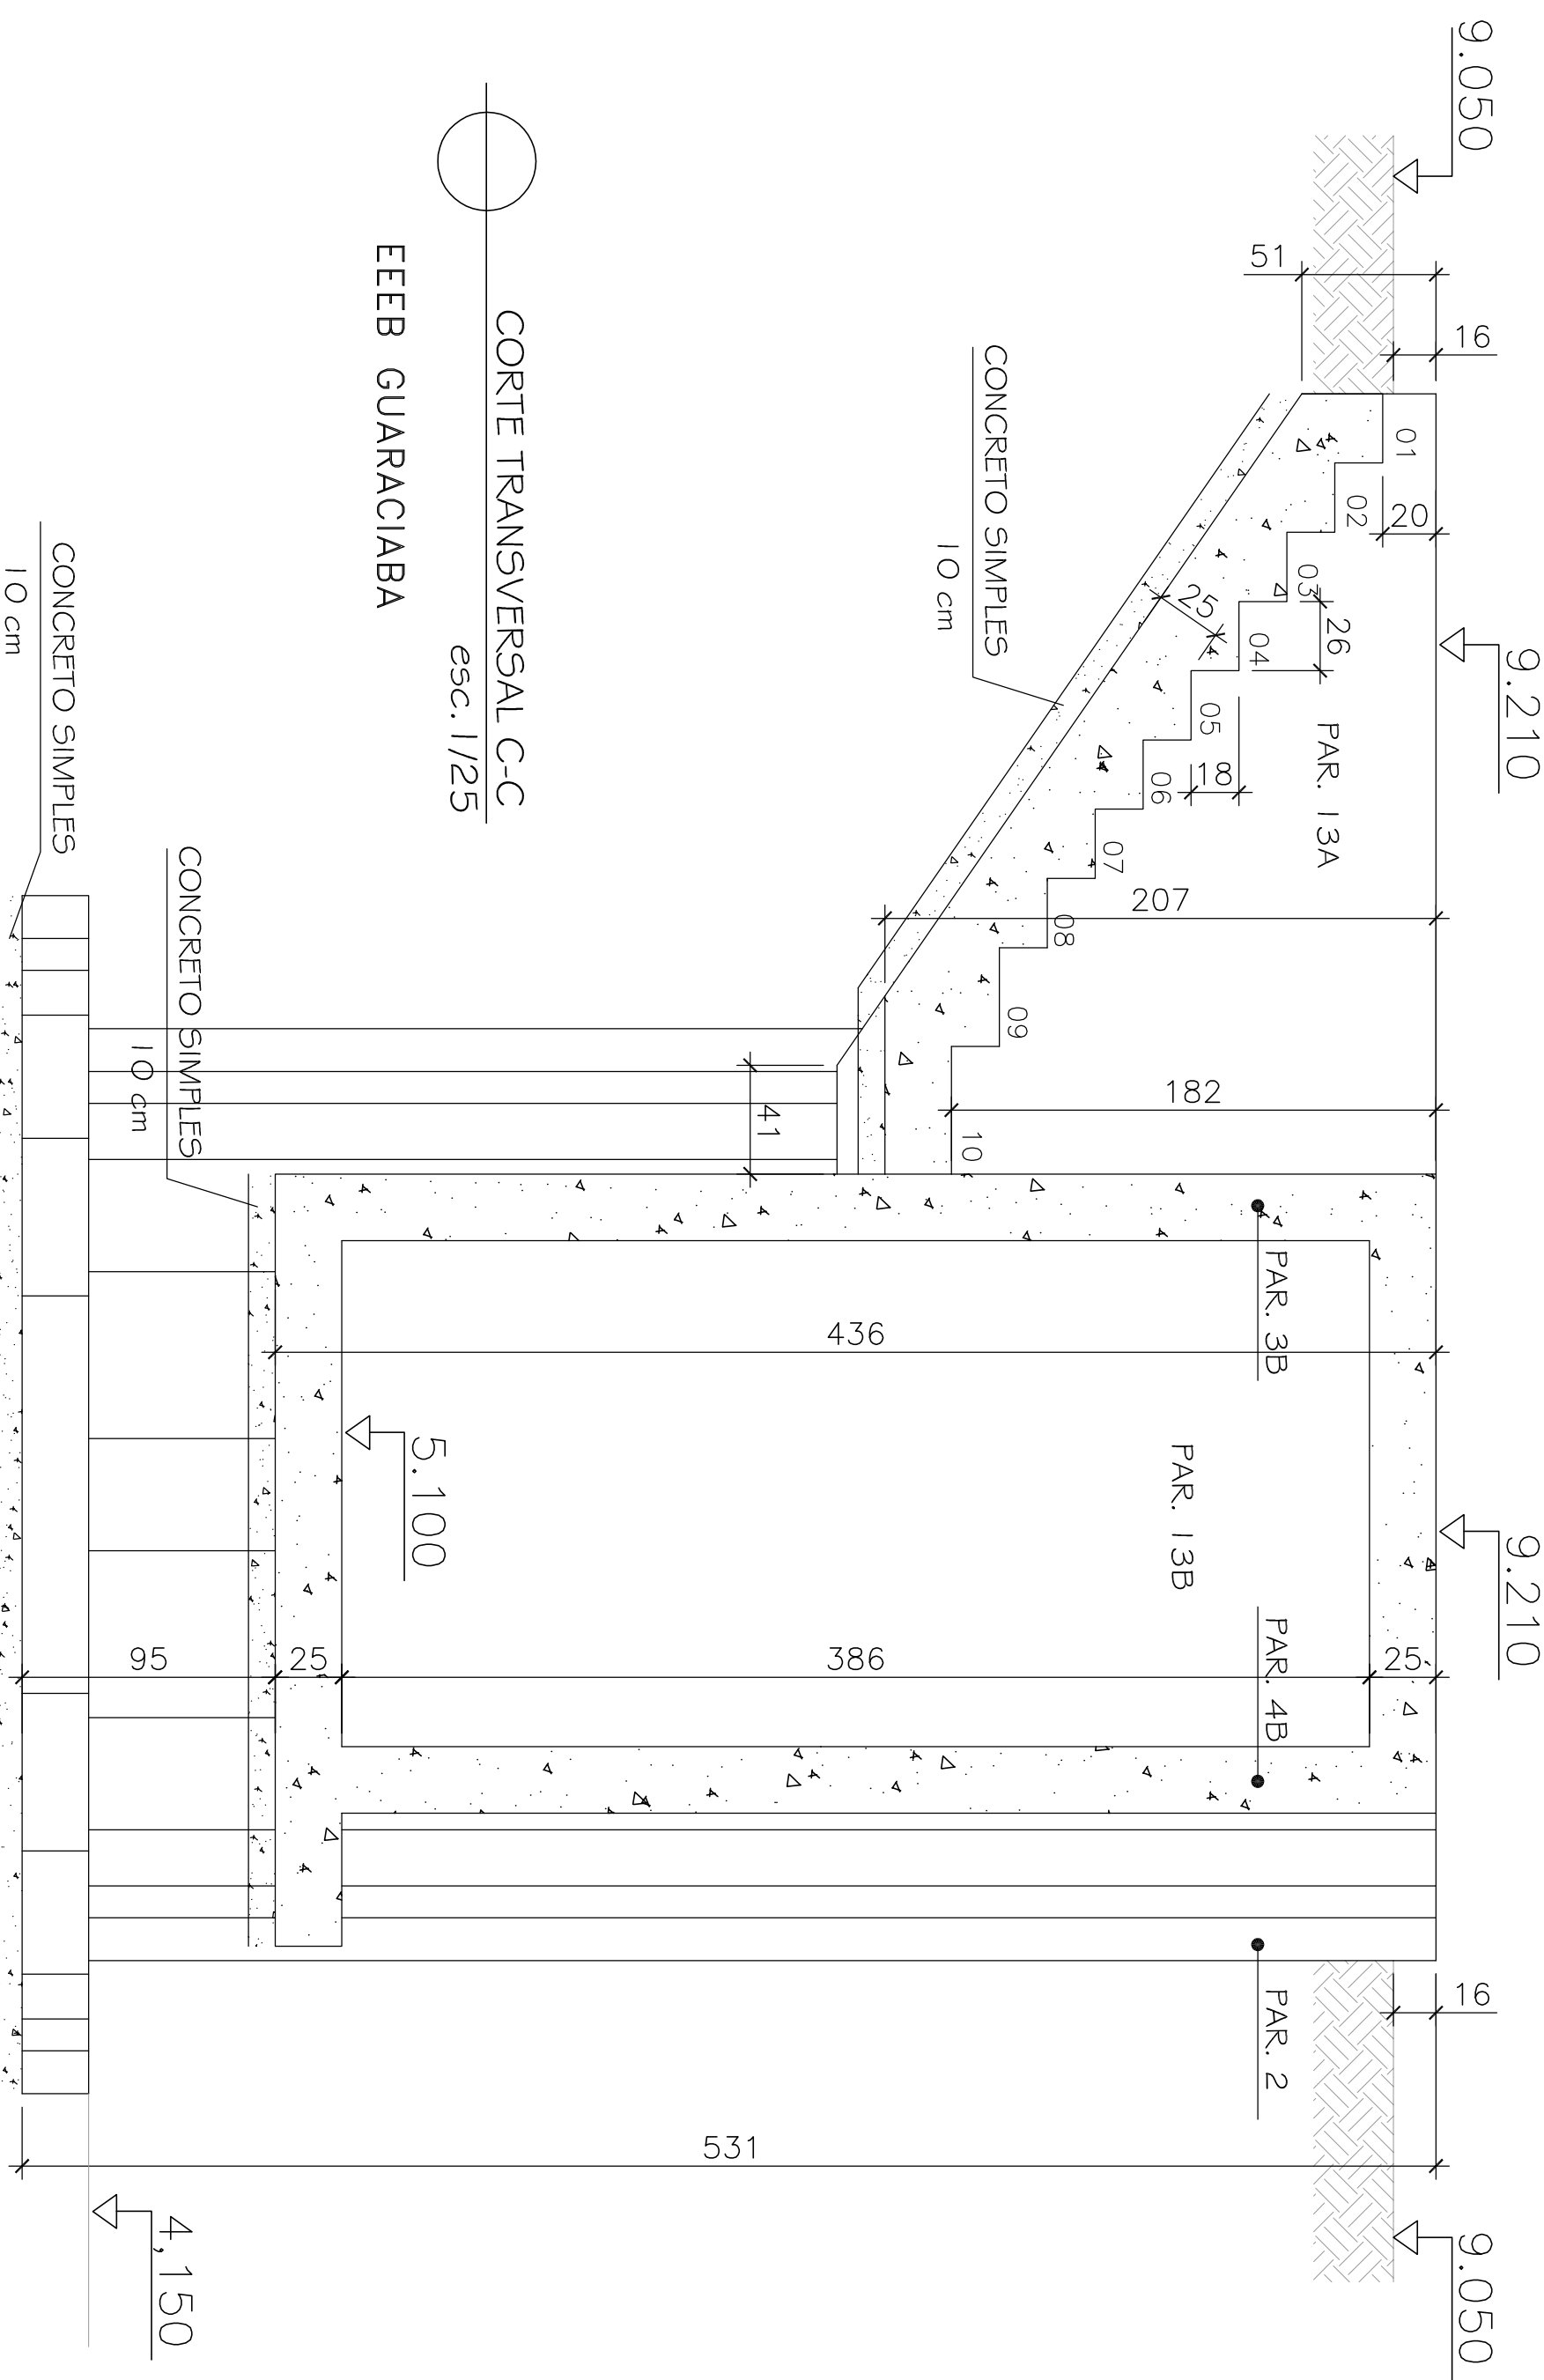

EEEB GUARACIABA

CORTE TRANSVERSAL C-C
esc. 1/25

OBSERVAÇÃO:
1 – CONSULTAR O PROJETISTA ESTRUTURAL
QUANDO SE DEPARAREM COM SOLO MUITO MOLE
OU ROCHOSO NO DECORRER DA EXECUÇÃO DA
ESTRUTURA.

CONCRETO SIMPLES
10 cm

4,150

	</
--	--	----