


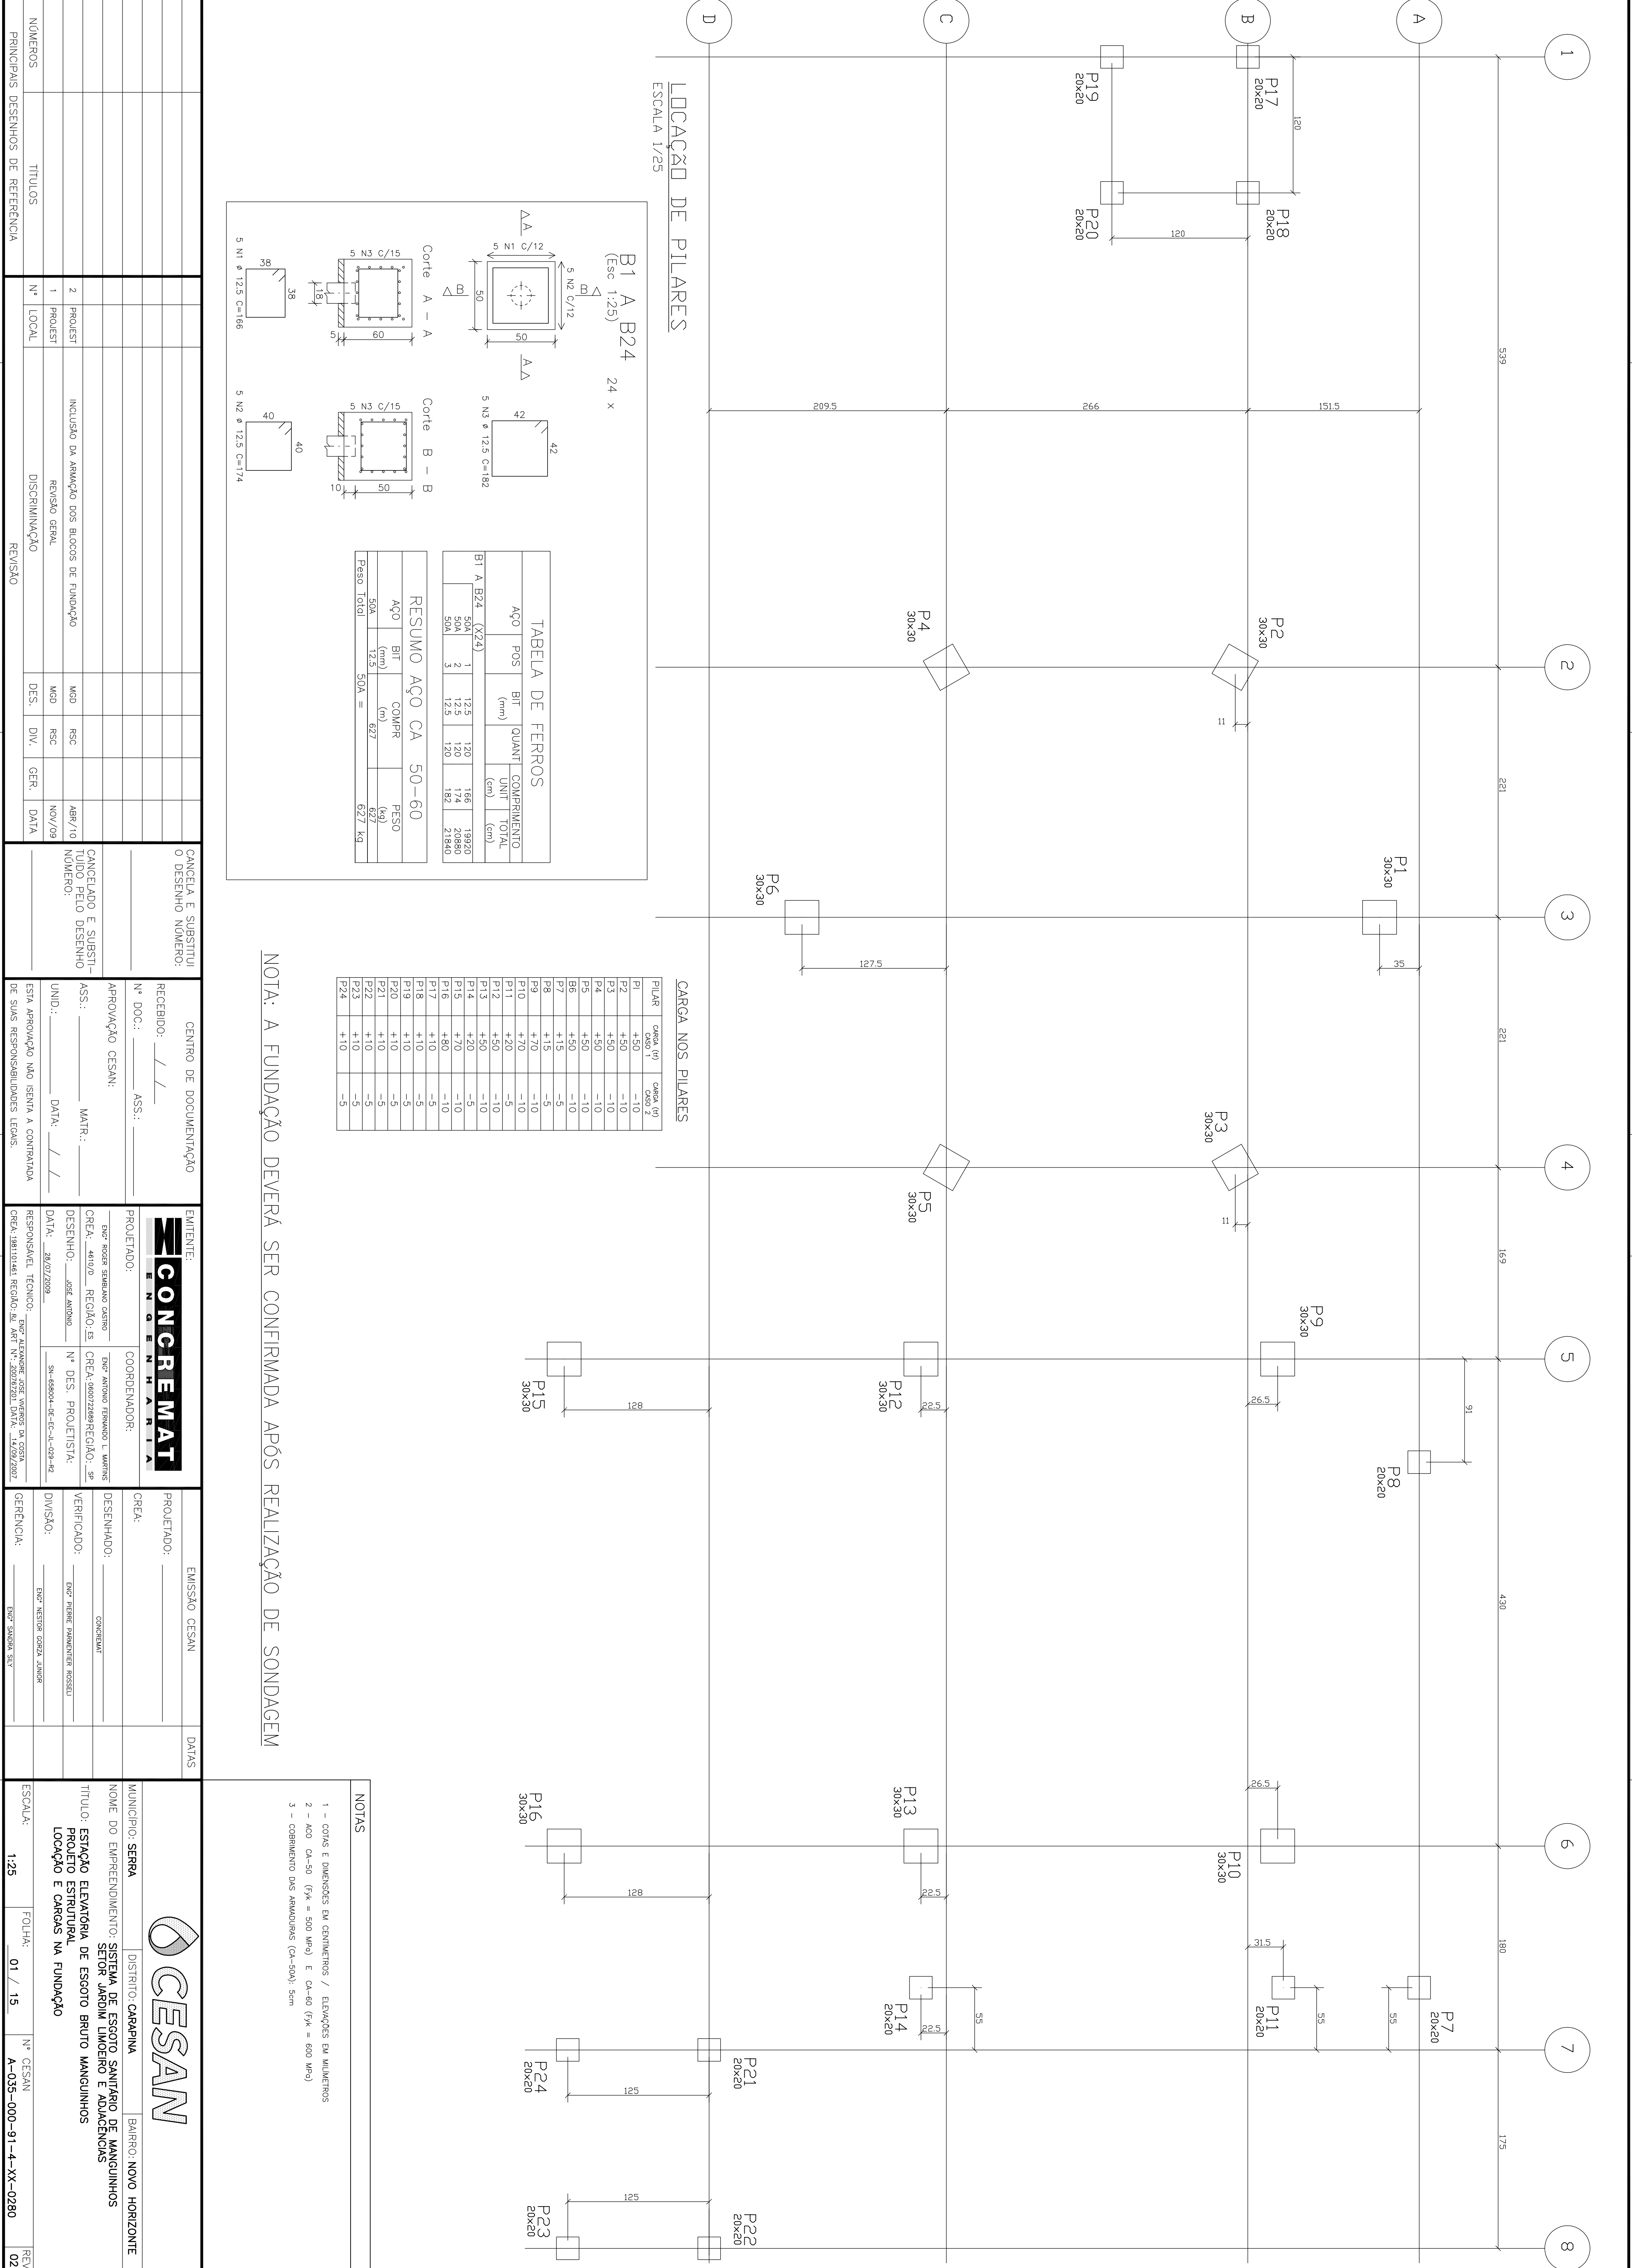

CANCELAR E SUBSTITUIR O DESENHO NÚMERO:

RECEBIDO: / / ASS: / /

APPROVAÇÃO CESAN: / /

ASS: / / MATR: / /

UNID: / / DATA: / /


EMITENTE: **CONCREMAT**

PROJETADO: **ENR ROGER SANT'ANA CASTRO**

COORDENADOR: **ENR ANTONIO FERREIRO L. MARTINS**



DIVISÃO: **ENR NESTOR GONÇALVES JUNIOR**

GERÊNCIA: **ENR SANDRA SILVA**



ESCALA: **1:25**

FOLHA: **01 / 15**

Nº CESAN: **A-035-000-91-4-X-0280**

REV: **02**

MUNICÍPIO: **SERRA**

DISTRITO: **CARAPINA**

BAIRRO: **NOVO HORIZONTE**






